


REF: ...MDELL\1009302 2015-11-26 08:4 ...MDELL\1009301 2015-11-15 19:2 ...MDELL\1009300 2015-10-15 13:2 ...MDELL\1009299 2015-10-15 13:2 ...MDELL\1009298 2015-11-25 19:1 ...MDELL\1009297 2015-10-06 14:6 ...MDELL\1009296 2015-11-15 16:2 ...MDELL\1009295 2015-11-15 17:5 ...MDELL\1009294 2015-06-29 14:2 ...MDELL\1009293 2015-11-14 15:4 ...MDELL\1009292 2015-06-25 13:4 ...MDELL\1009291 2015-06-25 13:4 ...MDELL\1009290 2015-06-25 13:4 ...MDELL\1009289 2015-11-15 17:5 ...MDELL\1009288 2015-11-15 17:5 ...MDELL\1009287 2015-10-28 09:3 ...MDELL\1009286 2015-10-28 09:3 ...MDELL\1009285 2015-11-14 15:4 ...MDELL\1009284 2015-11-14 15:4 ...MDELL\1009283 2015-10-20 19:4 ...MDELL\1009282 2015-11-14 19:2 ...MDELL\1009281 2015-11-14 19:2

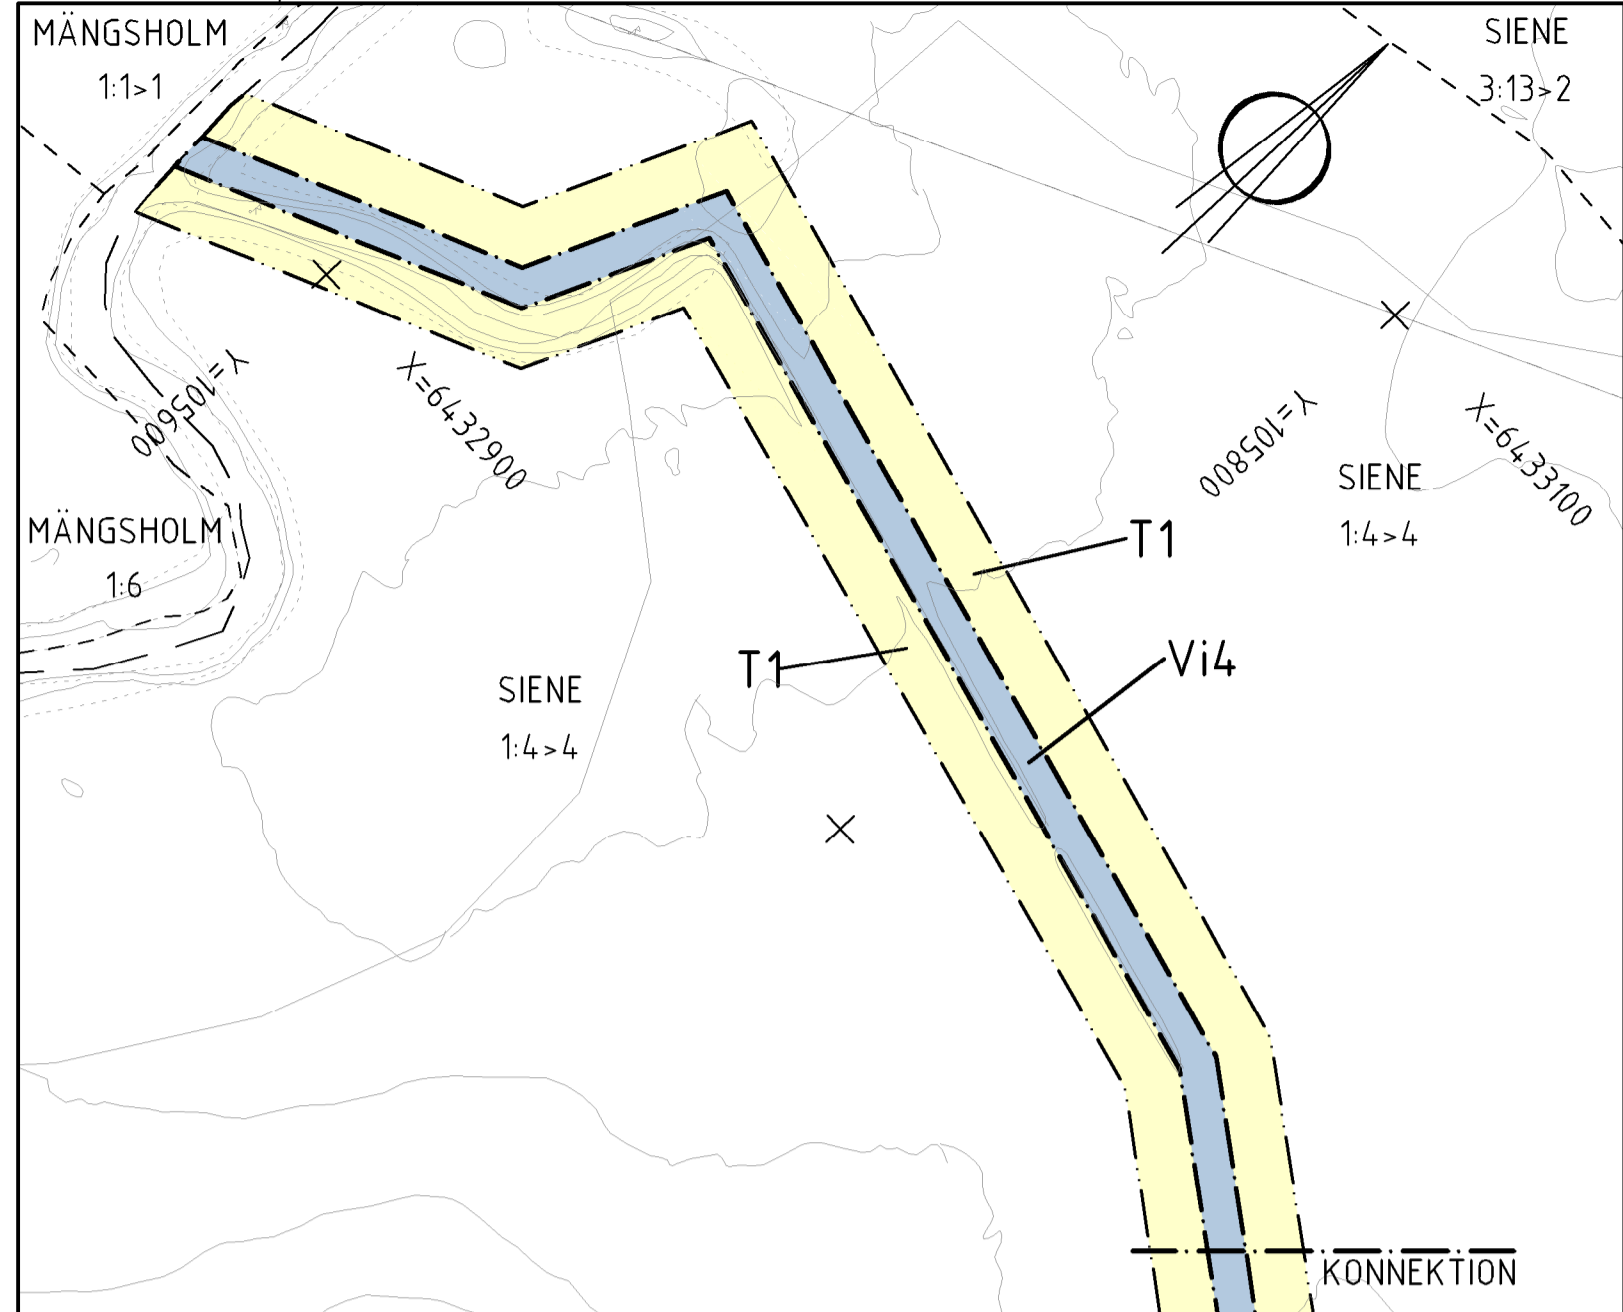

KOORDINATSYSTEM

SYSTEM I PLAN: SWEREF 99 13 30
SYSTEM I HÖJD: RH 2000

TECKENFÖRKLARING

MARKANSPRÅK

- GRÄNS FÖR VÄGOMRÅDE
- AVGRÄNSNING MELLAN OLIKA TYPER AV MARKANSPRÅK
- V** NYTT VÄGOMRÅDE MED VÄGRÄTT
- Vi** NYTT VÄGOMRÅDE MED INSKRÄNKT VÄGRÄTT (SPECIFIKATION AV INSKRÄNKNING ENL. BILAGA 101T0217)
- T** TILLFÄLLIG NYTTJANDERÄTT (SPECIFIKATION AV TILLFÄLLIGT NYTTJANDE ENL. BILAGA 101T0217)

SKYDDÅTGÄRDER OCH FÖRSIKTIGHETSMÅTT



- MÄRKING ELLER AVGRÄNSNING AV SKYDDÅTGÄRDER OCH FÖRSIKTIGHETSMÅTT
- Skx - (SPECIFIKATION AV ÅTGÄRDER ENL. BILAGA 101T0217)

VERKSAMHETER/ÅTGÄRDER SOM UNDTAS FRÅN FÖRBUD ENLIGT MILJÖBALKEN (GÄLLER I HELA PLANEN)

- N1 - FÖRBUDEN SOM AVSER VERKSAMHET ELLER ÅTGÄRD INOM GENERELLT BIOTOPSKYDDOMRÅDE (7:11 2 ST. MB) GÄLLER INTE BYGGANDE AV ALLMÄN VÄG
- N2 - SKYLDIGHETEN ATT GÖRA ANMÄLAN FÖR SAMRÅD ENLIGT 12:6 MB GÄLLER INTE FÖR DE VERKSAMHETER OCH ÅTGÄRDER SOM BEHOVS FÖR ATT BYGGA VÄGEN OCH SOM FASTSTÄLLS OCH INGÅR I VÄGOMRÅDE FÖR ALLMÄN VÄG ELLER OMRÅDE FÖR TILLFÄLLIG NYTTJANDERÄTT

ÖVRIGA BETECKNINGAR PÅ PLANKARTAN

- Y/YYYY NY VÄG, VÄGBANESKANTER, MED LÄNGDMÄTNINGSSTRECK OCH HÖJDSÄTTNING
- +YYY INDRAGNING AV VÄG FRÅN ALLMÄNT UNDERHÅLL
- + KOMMUNGRÄNS
- + TRAKTGRÄNS
- FASTIGHETSGRÄNS

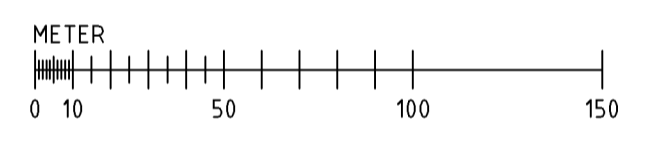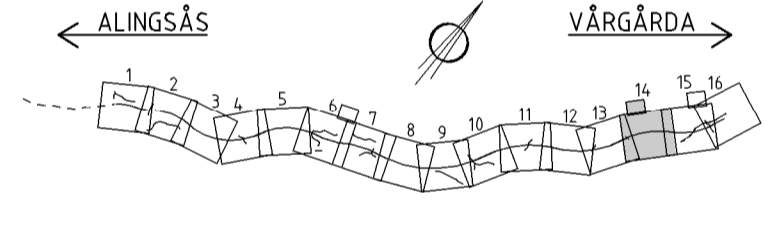

TYP AV PLAN		VÄGPLAN	
GRANSKNINGSSTATUS / SYFTE		GRANSKNINGSHANDLING	
HANDLINGSTYP		OBJEKT	
DATUM		ANLÄGGNINGSDEL	
OBJEKT		BESKRIVNING	
BESTÄLLARE		LEVERANTÖR	
SKAPAD AV		UPPRÄGGSNUMMER	
GODKÄND AV		AVDELNING	
RITNINGSTYP		FÖRVALTNINGSNUMMER	
SKALA		FORMAT	FÖRVALTNINGSNUMMER
RITNINGNUMMER		BLAD	NÄSTA BLAD
		BIT	