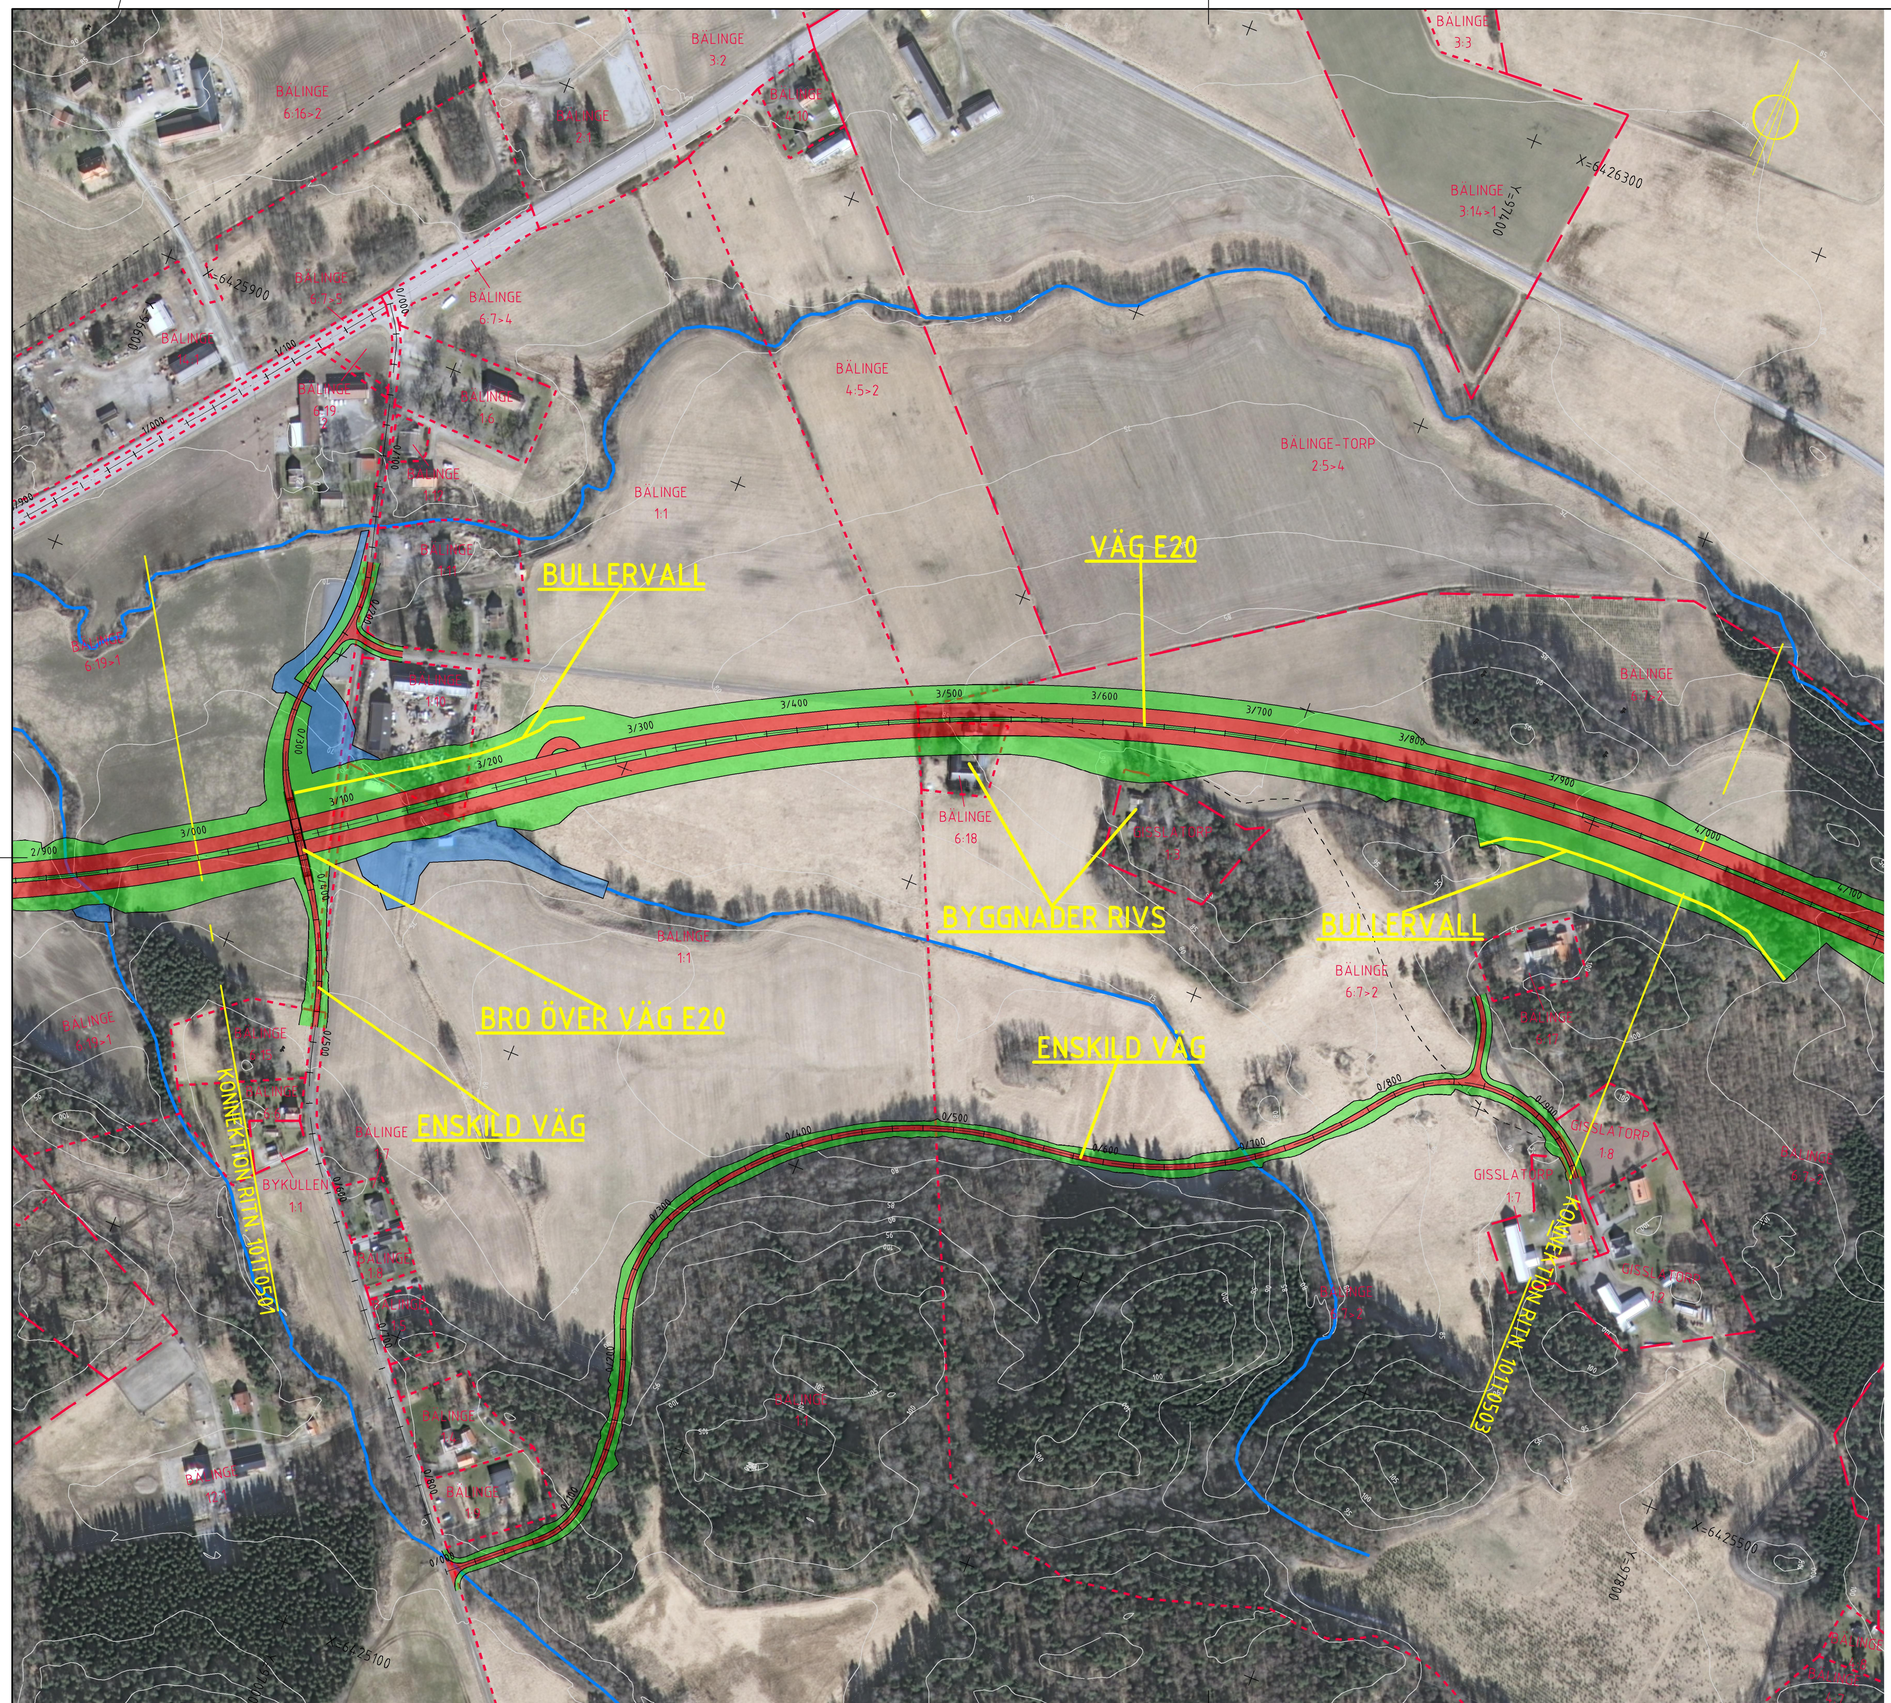

KOORDINATSYSTEM

SYSTEM I PLAN: SWEREF 99 13 30
SYSTEM I HÖJD: RH 2000

TECKENFÖRKLARING

- NY VÄG
- NYA VÄGSLÄNTER
- BÄCK/DIKESOMGRÄVNING, FÖRDRÖJNINGSDAMM
- VÄG SOM FÖRESLÅS RIVAS
- KOMMUNGRÄNS
- TRAKTGRÄNS
- FASTIGHETSGRÄNS
- BÄCK/DIKE

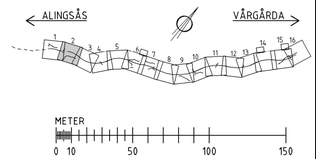

TYP AV PLAN	VÄGPLAN
GRANSKNINGSSTATUS / SYFTE	
HANDLINGSTYP	
DATUM: 2015-11-20	LEVERANS / ÄNDRINGS-PM
OBJEKT: VÄG E20 ALINGSÅS-VÅRGÅRDA	
DELOMRÅDE / BANDEL: BÄLINGE-VÅRGÅRDA	
ANLÄGGNINGSDEL: VÄG E20	
OBJEKTNUMMER / KM: 139016	KONSTRUKTIONSNUMMER
BESTÄLLARE: TRAFIKVERKET	LEVERANTÖR: RAMBOLL www.ramboll.se
SKAPAD AV: J YLANDER	UPPDRAGSNUMMER: 1320008978
GODKÄND AV: A STERNHUFVUD	AVDELNING: 1321926
RITNINGSTYP: ILLUSTRATIONSKARTA	
TEKNIKOMRÅDE / INNEHÅLL: VÄGUTFORMNING OCH TRAFIK	
BESKRIVNING: 3/000-4/000	
SKALA: 1:2000	FORMAT: A1
FÖRVALTNINGSNUMMER	
RITNINGSNUMMER: 1 01 T 05 02	BLAD: 2 / NÄSTA BLAD: 3 / BET

Plottad: 15 11 25 19:42 Fil: O:\Got1\Sva\2014\1320008978\1\T\Ri:def\101T0502.dwg