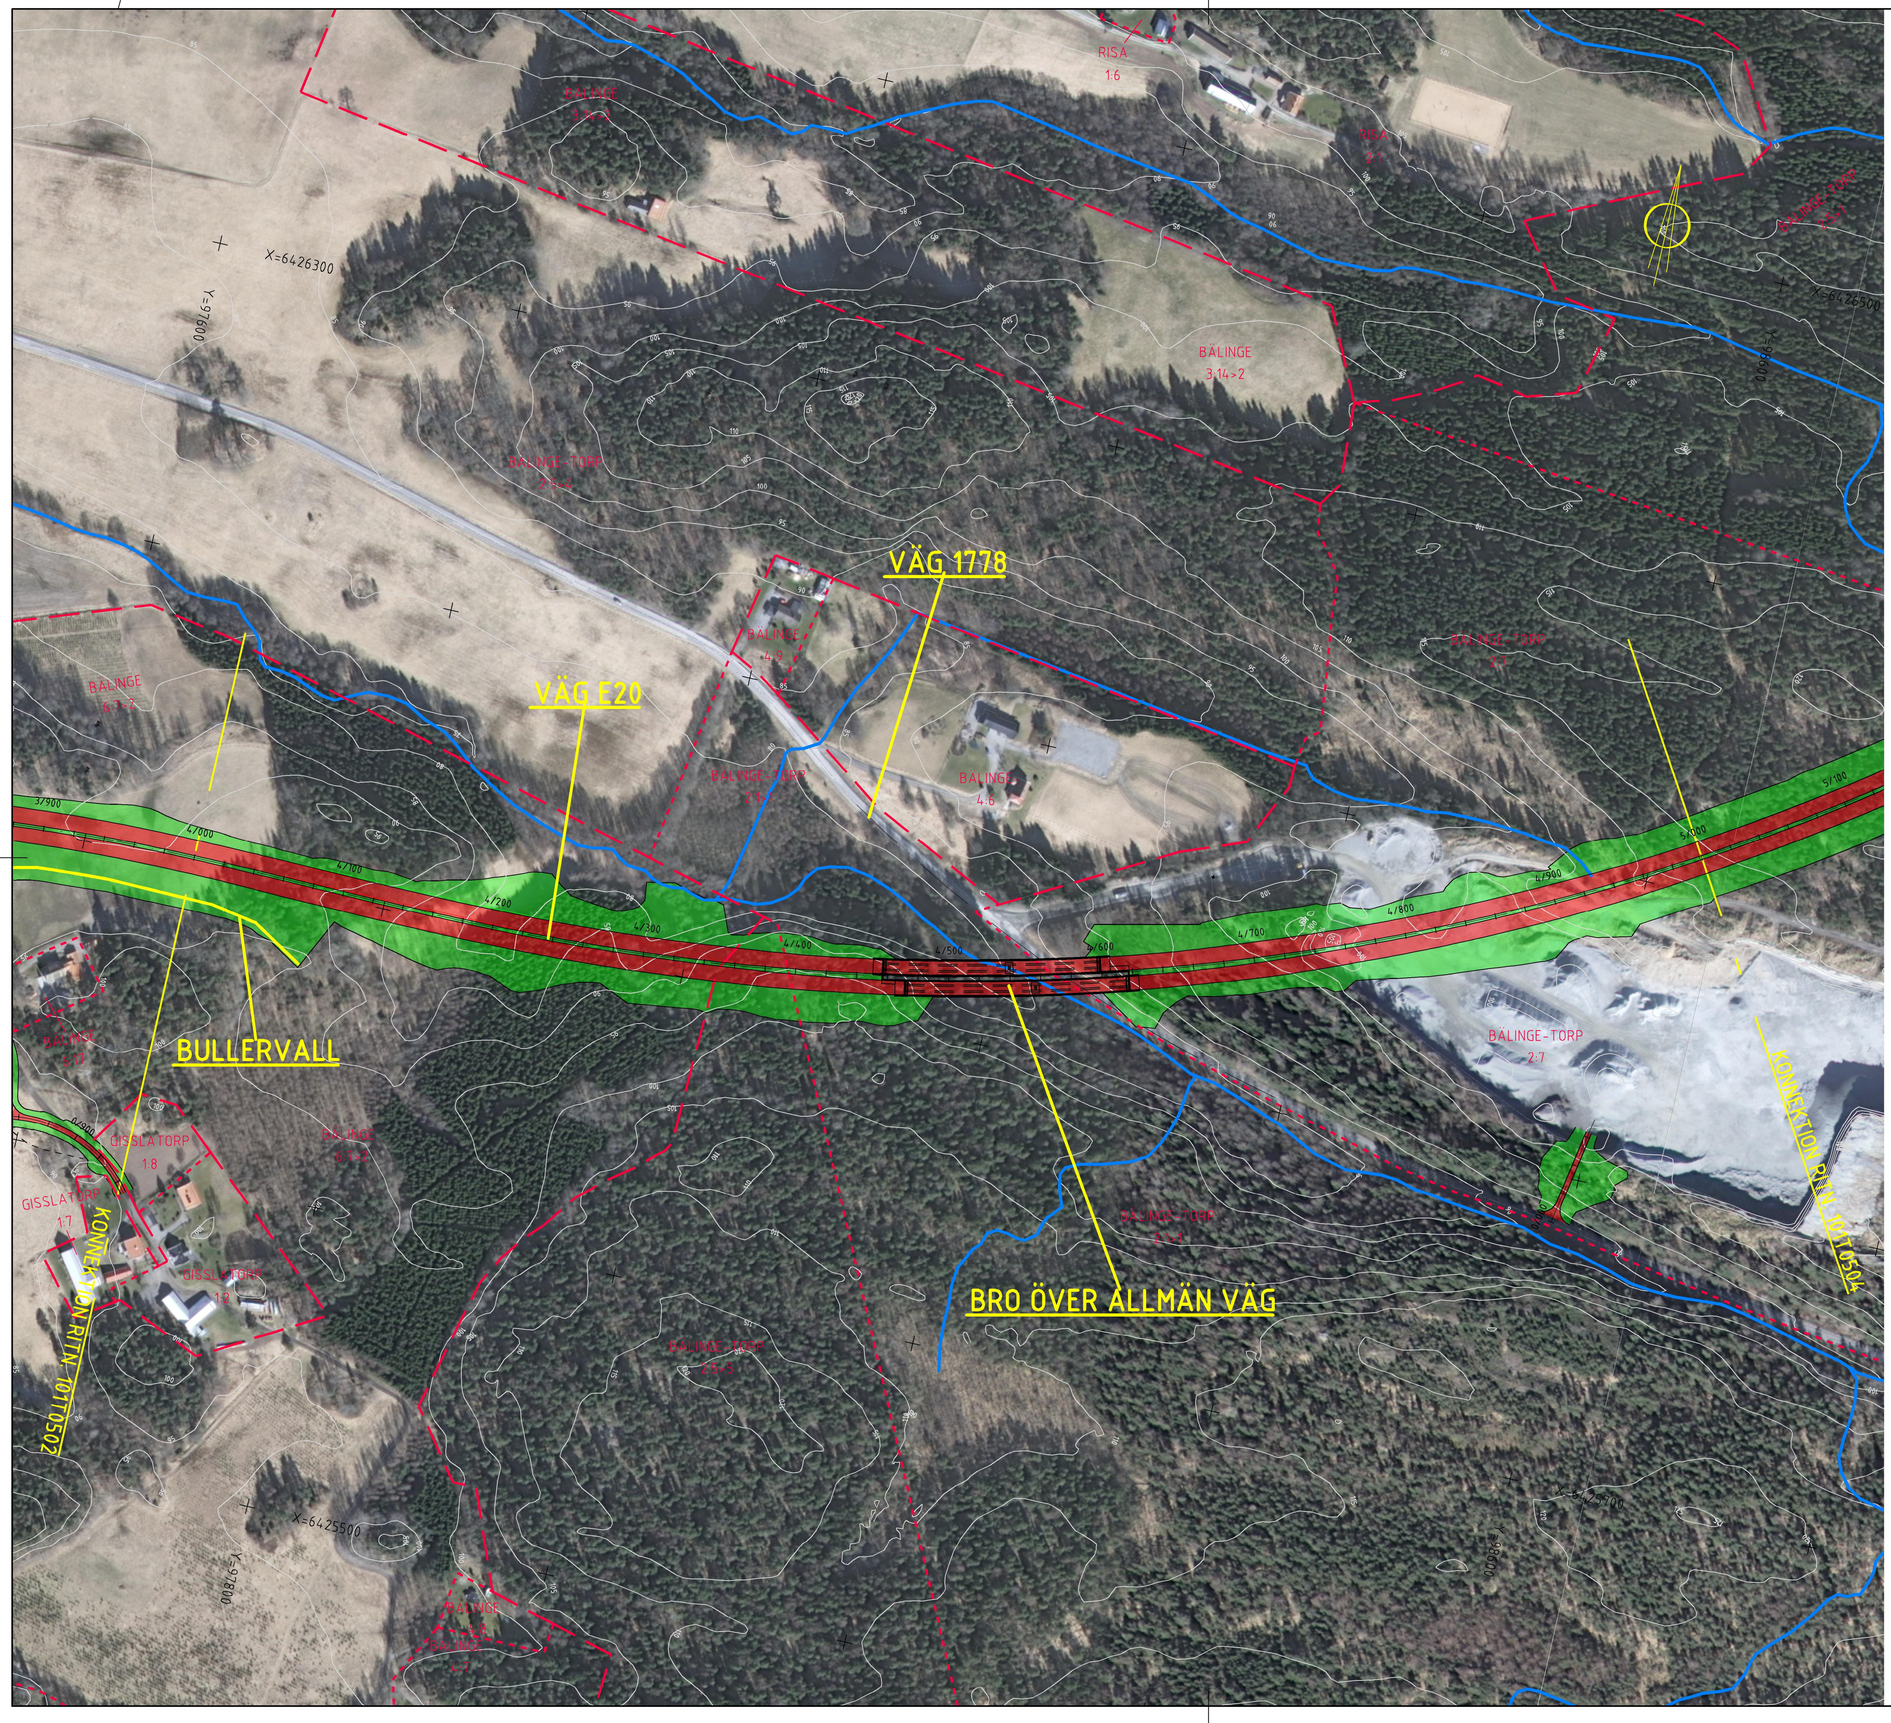

KOORDINATSYSTEM

SYSTEM I PLAN: SWEREF 99 13 30
SYSTEM I HÖJD: RH 2000

TECKENFÖRKLARING

- NY VÄG
- NYA VÄGSLÄNTER
- BÄCK/DIKESOMGRÄVNING, FÖRDRÖJNINGSDAMM
- VÄG SOM FÖRESLÅS RIVAS
- KOMMUNGRÄNS
- TRAKTGRÄNS
- FASTIGHETSGRÄNS
- BÄCK/DIKE

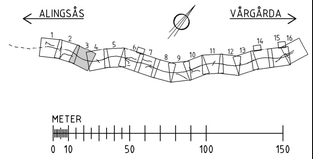

VÄGPLAN

TYP AV PLAN

GRANSKNINGSSTATUS / SYFTE

HANDLINGSTYP

DATUM: 2015-11-20
LEVERANS / ÄNDRINGS-PM

OBJEKT:
VÄG E20
ALINGSÅS-VÅRGÅRDA

DELOMRÅDE / BANDEL: BÄLINGE-VÅRGÅRDA
ANLÄGGNINGSDEL: VÄG E20
OBJEKTNUMMER / KM: 139016
KONSTRUKTIONSNUMMER

BESTÄLLARE: TRAFIKVERKET
LEVERANTÖR: RAMBÖLL (www.ramboll.se)

SKAPAD AV: J YLANDER
UPPDRAGSNUMMER: 1320008978
GODKÄND AV: A STERNHUFVUD
AVDELNING: 1321926

RITNINGSTYP: ILLUSTRATIONSKARTA
TEKNIKOMRÅDE / INNEHÅLL: VÄGUTFORMNING OCH TRAFIK
BESKRIVNING: 4/000-5/000

SKALA	FORMAT	FÖRVALTNINGSNUMMER		
1:2000	A1			
RITNINGSNUMMER		BLAD	NÄSTA BLAD	BET
1 01 T 05 03		3	4	

Plottad: 15 11 25 19:41 Fil: O:\Gat1\Sve\2014\1320008978\1\T\Ritdef\101T0503.dwg

2015-11-19 08:1 ..\..\VÄGMODELL\VT1000215
2015-11-20 08:1 ..\..\VÄGMODELL\VT1000221
2015-11-20 10:2 ..\..\VÄGMODELL\VT1000222
2015-11-25 08:6 ..\..\VÄGMODELL\VZ1009711
2015-11-17 09:1 ..\..\VÄGMODELL\VZ1009712
2015-11-20 10:5 ..\..\VÄGMODELL\VZ1009714
2015-11-23 16:1 ..\..\VÄGMODELL\VZ1009710
2015-11-15 17:5 ..\..\VÄGMODELL\VZ1009709
2015-10-08 09:3 ..\..\VÄGMODELL\VZ1009706
2015-11-24 12:0 ..\..\VÄGMODELL\VZ1009705
2015-04-20 08:1 ..\..\VÄGMODELL\VZ1009704
2015-10-09 08:5 ..\..\VÄGMODELL\VZ1009522
2015-11-19 08:1 ..\..\VÄGMODELL\VX1009512
2015-11-24 15:5 ..\..\VÄGMODELL\VX1009514
2015-11-23 16:4 ..\..\VÄGMODELL\VX1009516
2015-11-15 17:5 ..\..\VÄGMODELL\VX1009501
2015-10-06 14:6 ..\..\VÄGMODELL\X1402001
2015-06-29 14:2 ..\..\VÄGMODELL\VX1009504
2015-11-15 09:2
2015-11-19 10:4
2015-11-19 12:5
2015-11-25 13:5