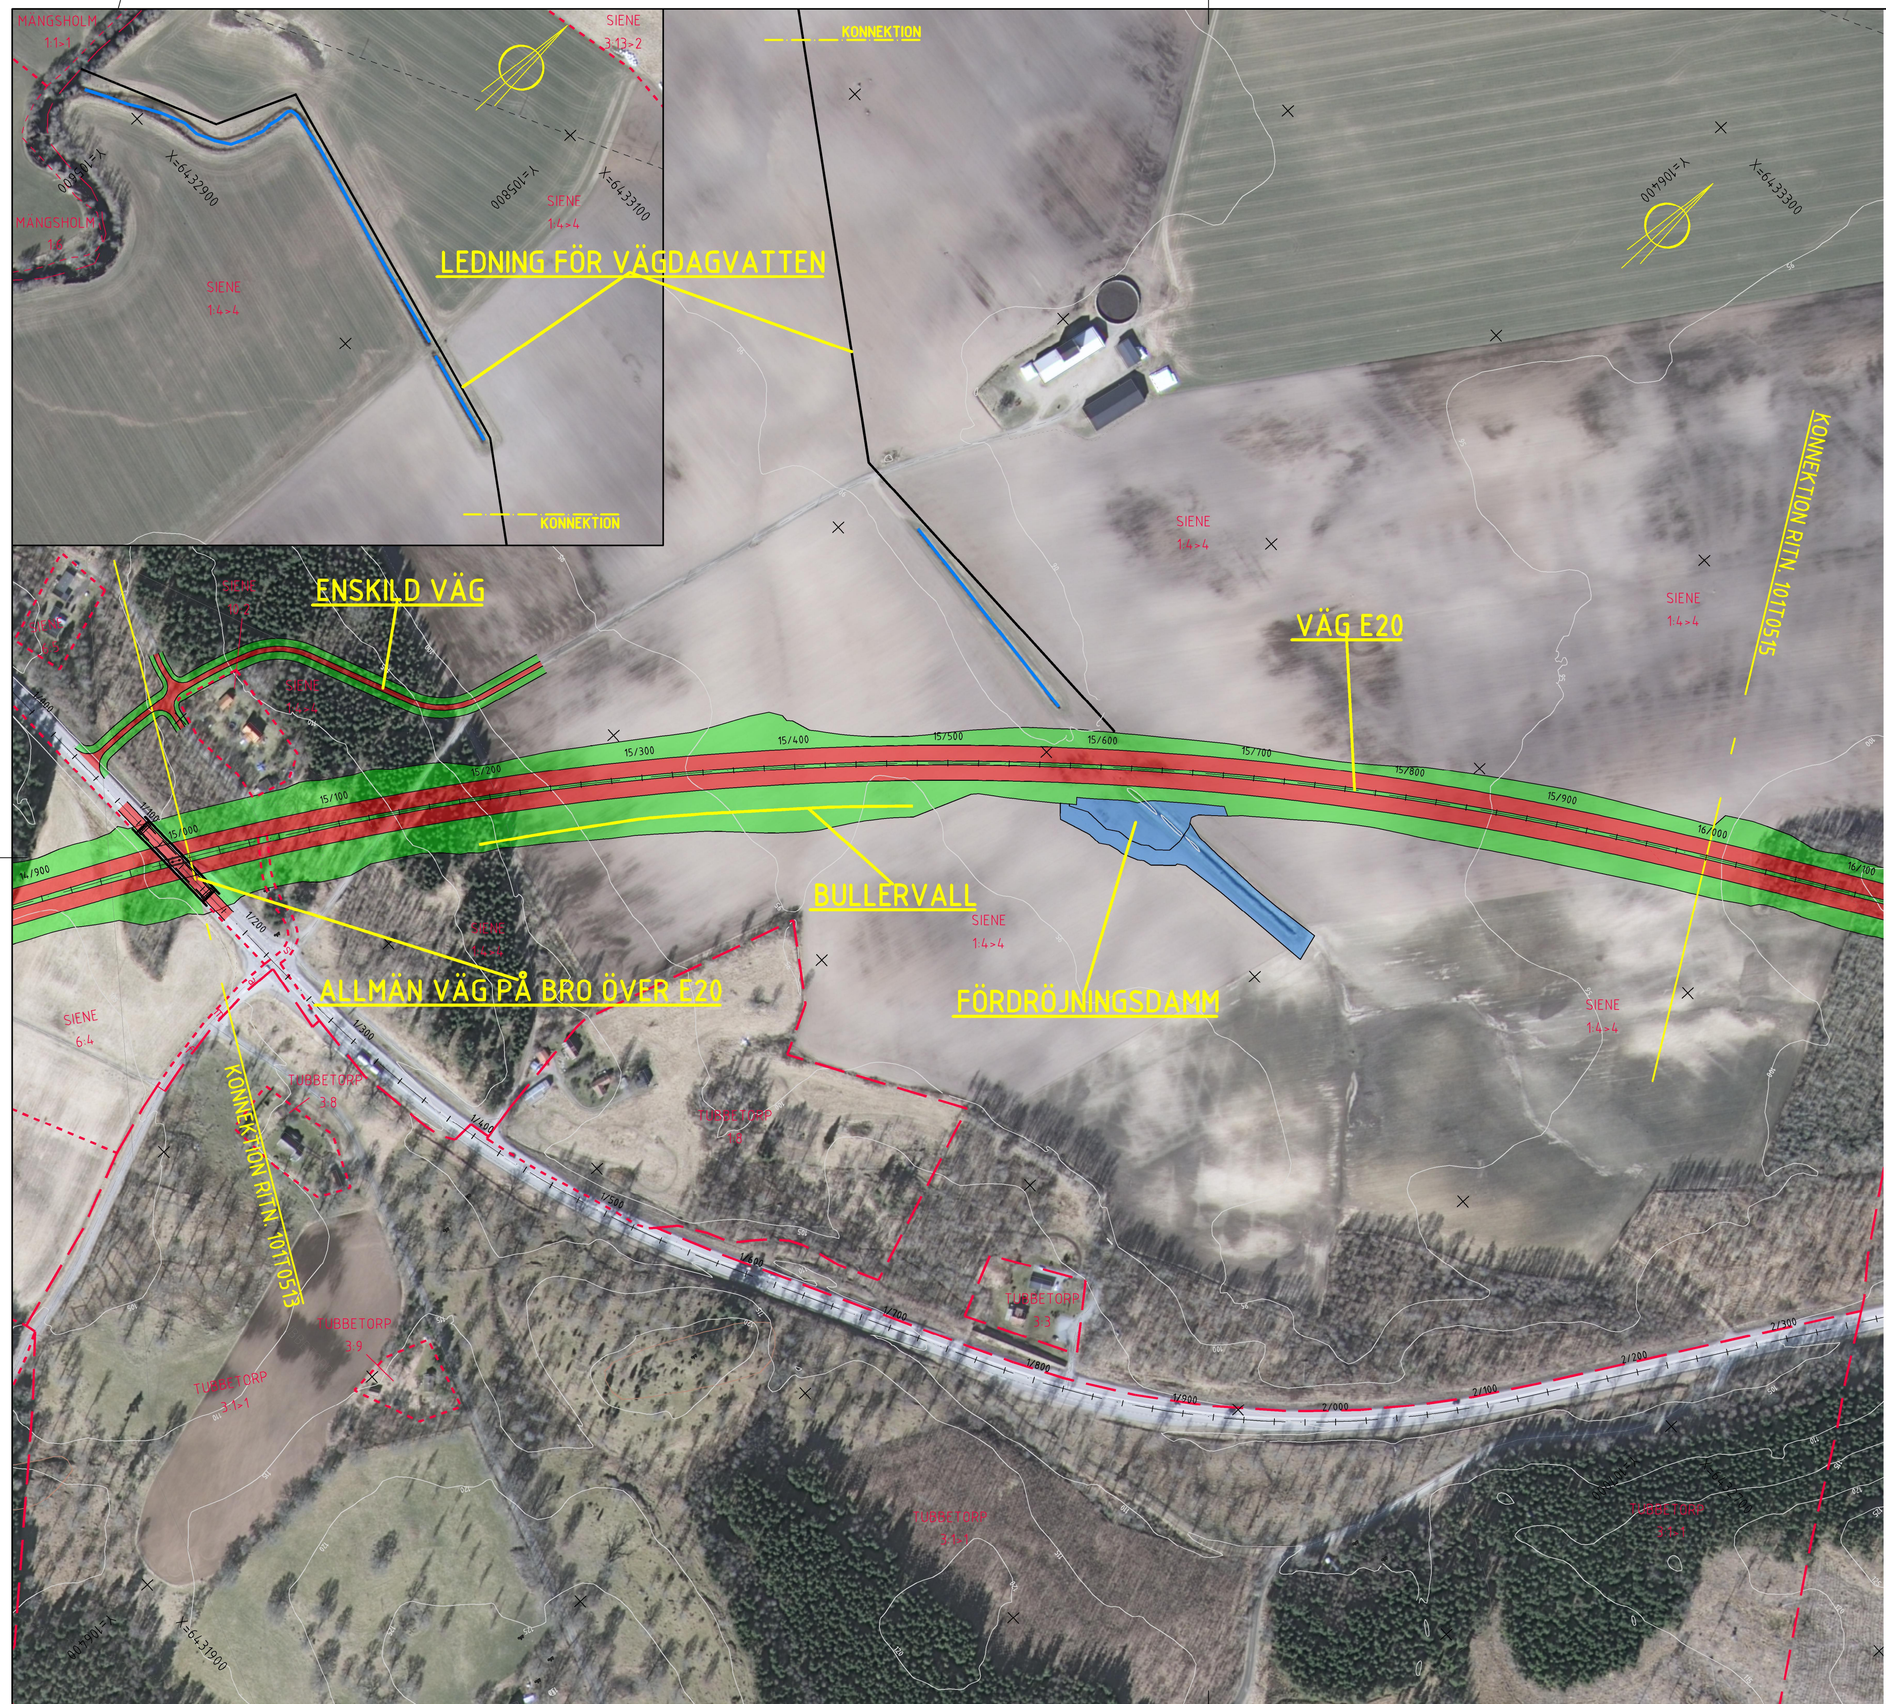

KOORDINATSYSTEM

SYSTEM I PLAN: SWEREF 99 13 30
SYSTEM I HÖJD: RH 2000

TECKENFÖRKLARING

- NY VÄG
- NYA VÄGSLÄNTER
- BÄCK/DIKESOMGRÄVNING, FÖRDRÖJNINGSDAMM
- VÄG SOM FÖRESLÅS RIVAS
- KOMMUNGRÄNS
- TRAKTGRÄNS
- FASTIGHETSGRÄNS
- BÄCK/DIKE

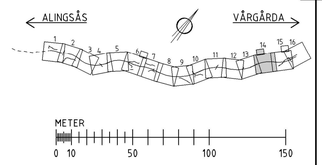

TYP AV PLAN	VÄGPLAN
GRANSKNINGSSTATUS / SYFTE	
HANDLINGSTYP	
DATUM: 2015-11-20	LEVERANS / ÄNDRINGS-PM
OBJEKT: VÄG E20 ALINGSÅS-VÅRGÅRDA	
DELOMRÅDE / BANDEL: BÅLINGE-VÅRGÅRDA	
ANLÄGGNINGSDEL: VÄG E20	
OBJEKTNUMMER / KM: 139016	KONSTRUKTIONSNUMMER
BESTÄLLARE: TRAFIKVERKET	LEVERANTÖR: RAMBÖLL www.ramboll.se
SKAPAD AV: J YLANDER	UPPDRAGSNUMMER: 1320008978
GODKÄND AV: A STERNHUFVUD	AVDELNING: 1321926
RITNINGSTYP: ILLUSTRATIONSKARTA	
TEKNIKOMRÅDE / INNEHÅLL: VÄGUTFORMNING OCH TRAFIK	
BESKRIVNING: 15/000-16/000	
SKALA: 1:2000 / FORMAT: A1	FÖRVALTNINGSNUMMER
RITNINGSNUMMER: 1 01 T 05 14	BLAD: 14 / NÄSTA BLAD: 15 / BET

Plottad: 15 11 25 20:08 Fil: O:\Gott\Svo\2014\1320008978\1\T\Ritdel\101T0514.dwg

XREF: . . MODELL\T1000229 2015-11-25 13:5 . . \Z\MODELL\Z1009705 2015-10-09 08:5 . . \X\MODELL\X1009516 2015-11-23 16:4 . . \X\MODELL\X1009504 2015-06-29 14:2
. . MODELL\T1000228 2015-11-24 12:0 . . \Z\MODELL\Z1007704 2015-04-20 08:1 . . \X\MODELL\X1009514 2015-11-15 17:5 . . \X\MODELL\X1009501 2015-11-15 19:2
. . MODELL\T1000223 2015-11-19 10:4 . . \X\MODELL\X1009523 2015-11-19 18:1 . . \X\MODELL\X1009513 2015-11-25 19:1 . . \X\MODELL\X1402001 2015-10-06 14:6
. . MODELL\T1000222 2015-11-20 10:2 . . MODELL\T1000221 2015-11-19 10:4 . . MODELL\T1000215 2015-11-19 12:5
. . MODELL\T1000224 2015-11-20 10:5 . . \Z\MODELL\Z1009712 2015-11-17 09:1 . . \Z\MODELL\Z1009710 2015-11-23 16:1 . . \Z\MODELL\Z1009706 2015-10-08 09:3