




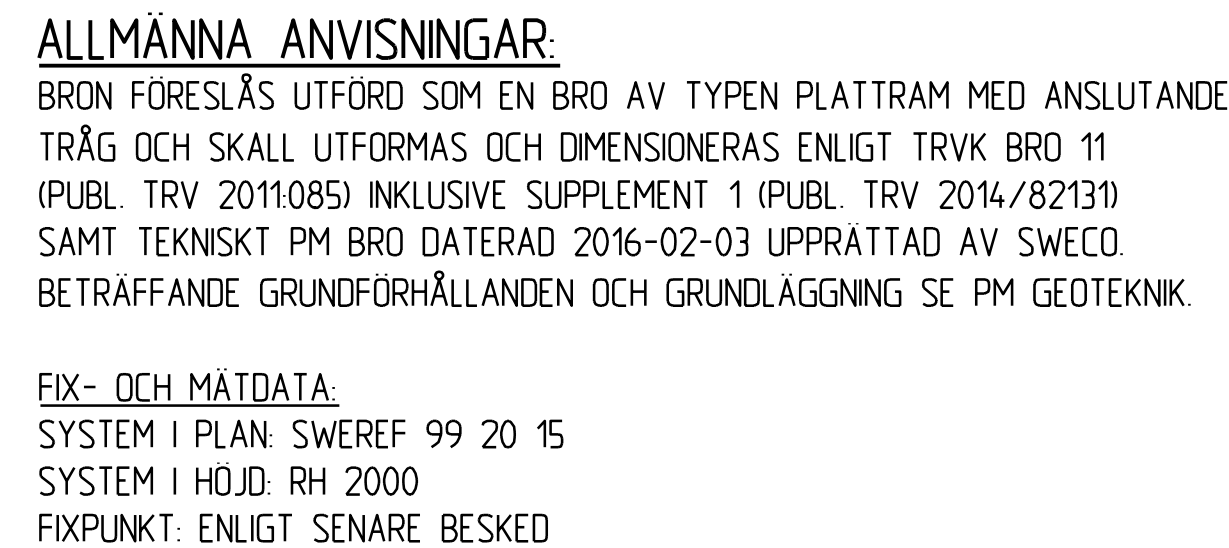

TYP AV PLAN		VÄGPLAN	
GRANSKNINGSSTATUS/SYFTE			
HANDLINGSTYP		KONSTRUKTIONSEKONOMISK	
FASTSTÄLLESHANDLING		LEVERANS / ANDRINGSFÖR	
DATUM		2016-04-25	
OBJEKT		E12	
DELOMRÅDE / BANDEL		RÖBÄCK-NORRA LÄNKEN	
SÖDERSLÄTT-RÖBÄCK			
ANLÄGGNINGSOBJEKT			
BRO ÖVER ENSKILD VÄG 4			
OBJEKTNUMMER / KM		KONSTRUKTIONSKONNUMMER	
135178			
BESTÄLLARE		LEVERANTÖR	
 TRAFIKVERKET		SWECO 	
SKAPAD AV		UPPGIFTSKONNUMMER	
TED WIKSTRÖM		2474496	
GODKÄND AV		ANVÄNING	
HANS ROBERTSON		CIVIL	
RITNINGSTYP			
FÖRSLAGSSKISS			
TEKNIKOMRÅDE / INNEHÅLL			
BYGGNADSVÄRK			
BESKRIVNING			
BRO 442 KM 2/013			
BRO ÖVER ENSKILD VÄG 4			
PÅ VÄG E12			
SKALA	FORMAT	FÖRVALTNINGSNUMMER	
1:200, 1:100	A1		
RITINGSNUMMER	BLAD	NÄSTA BLAD	BET
4 42 K 20 01			

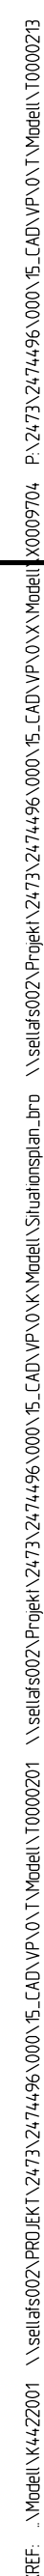

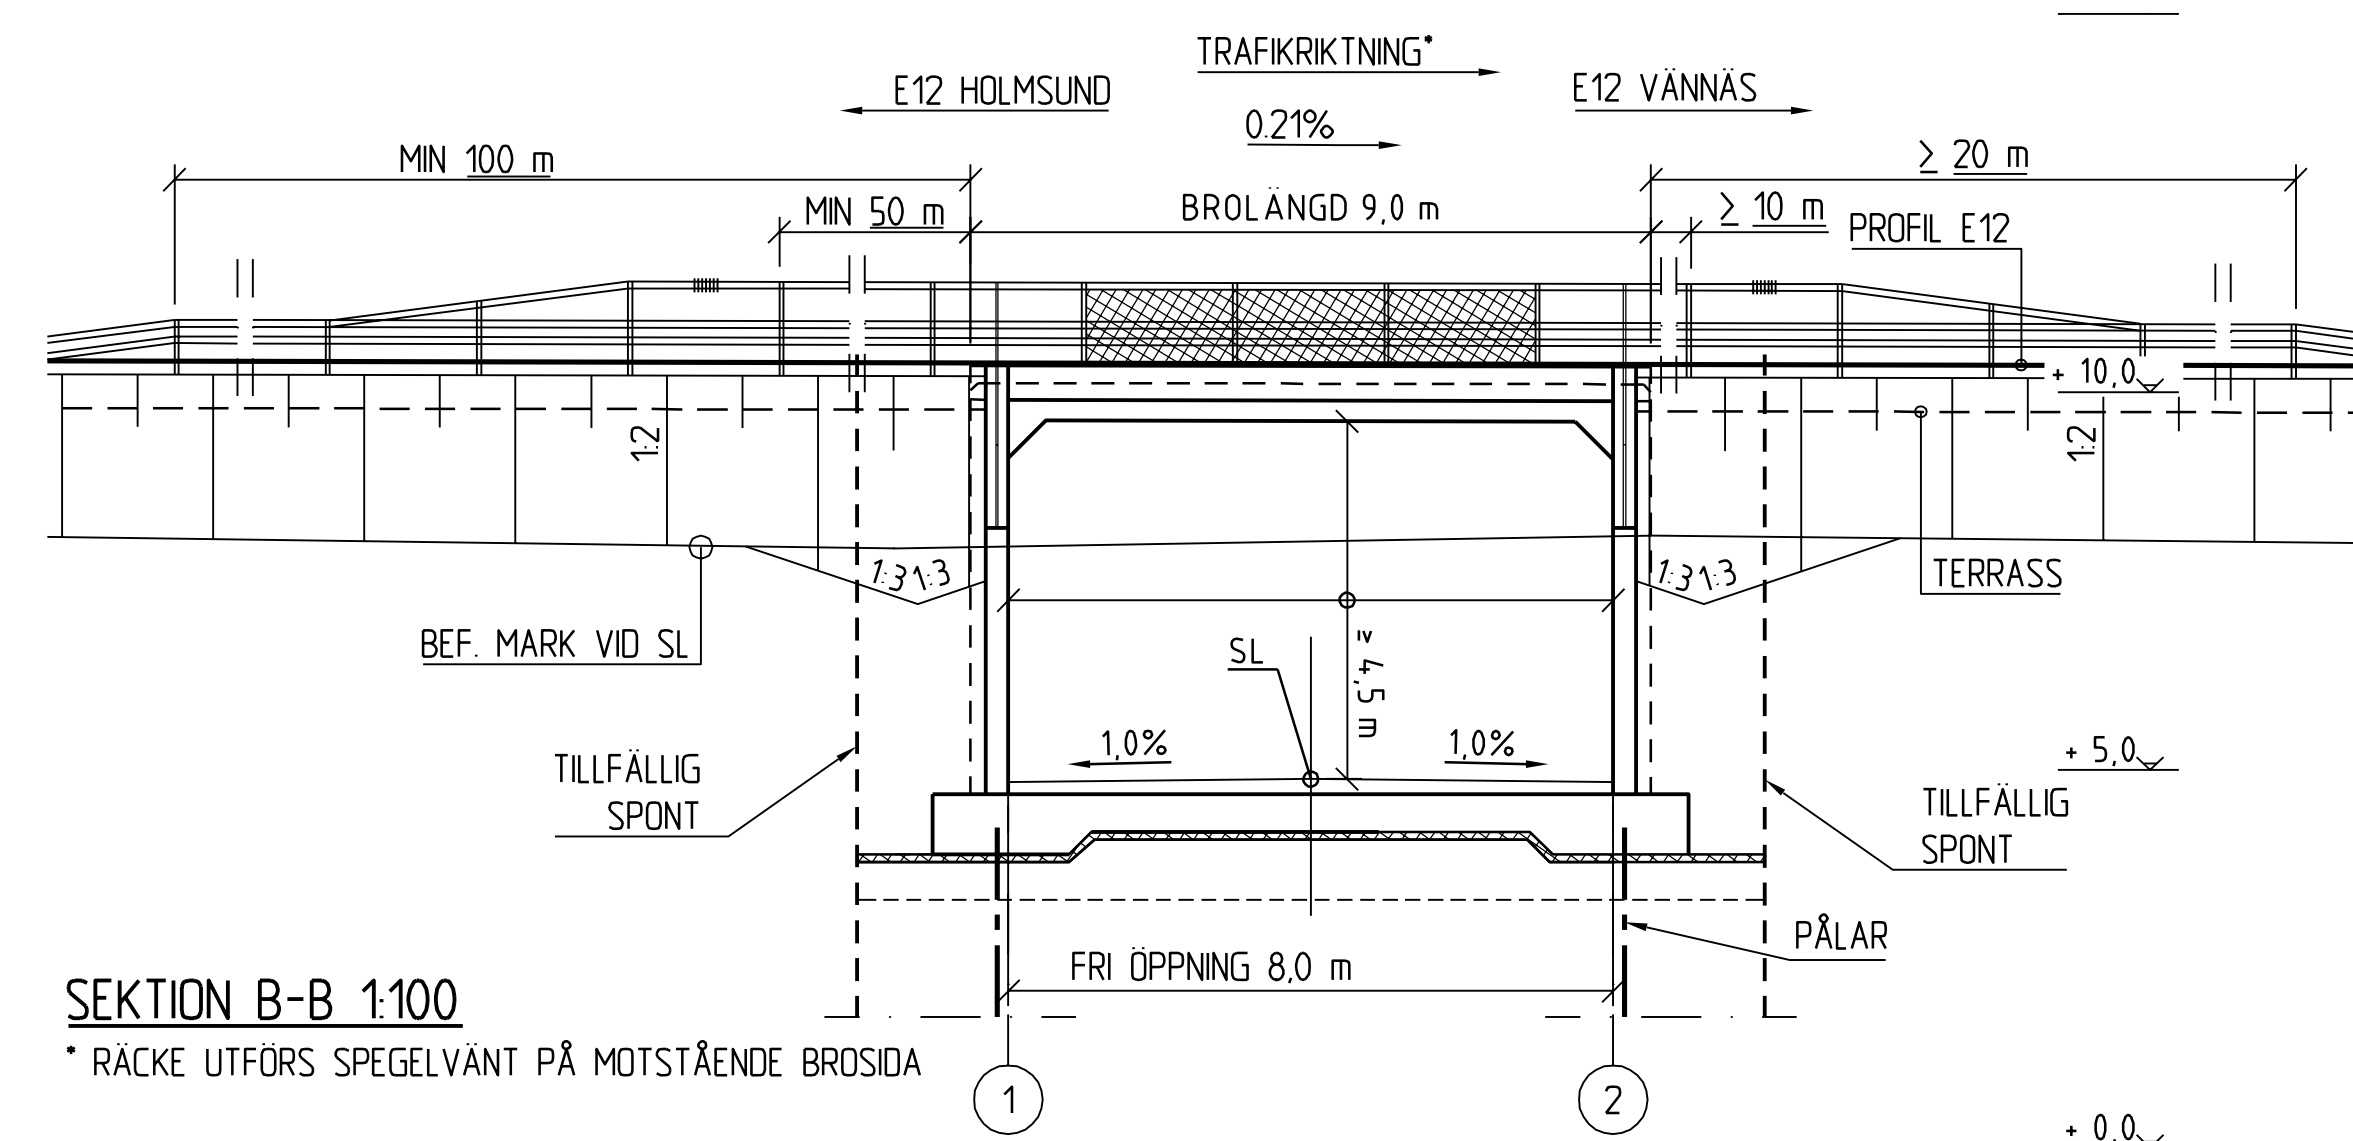


SEKTION B-B 1:100

* RÄCKE UTFÖRS SPEGELVÄNT PÅ MOTSTÅENDE BROSIDA

ALLMÄNNA ANVISNINGAR:

BRON FÖRESLÅS UTFÖRD SOM EN BRO AV TYPEN PLATTRAM MED ANSLUTANDE
TRÅG OCH SKALL UTFORMAS OCH DIMENSIONERAS ENLIGT TRVK BRO 11
(PUBL. TRV 2011:085) INKLUSIVE SUPPLEMENT 1 (PUBL. TRV 2014/82131)
SAMT TEKNISKT PM BRO DATERAD 2016-02-03 UPPRÄTTAD AV SWECO
BETRÄFFANDE GRUNDFÖRHÅLLANDEN OCH GRUNDLÄGGNING SE PM GEOTEKNIK.

FIX- OCH MÄTDATA:
SYSTEM I PLAN: SWEREF 99 20 15
SYSTEM I HÖJD: RH 2000
FIXPUNKT: ENLIGT SENARE BESKED

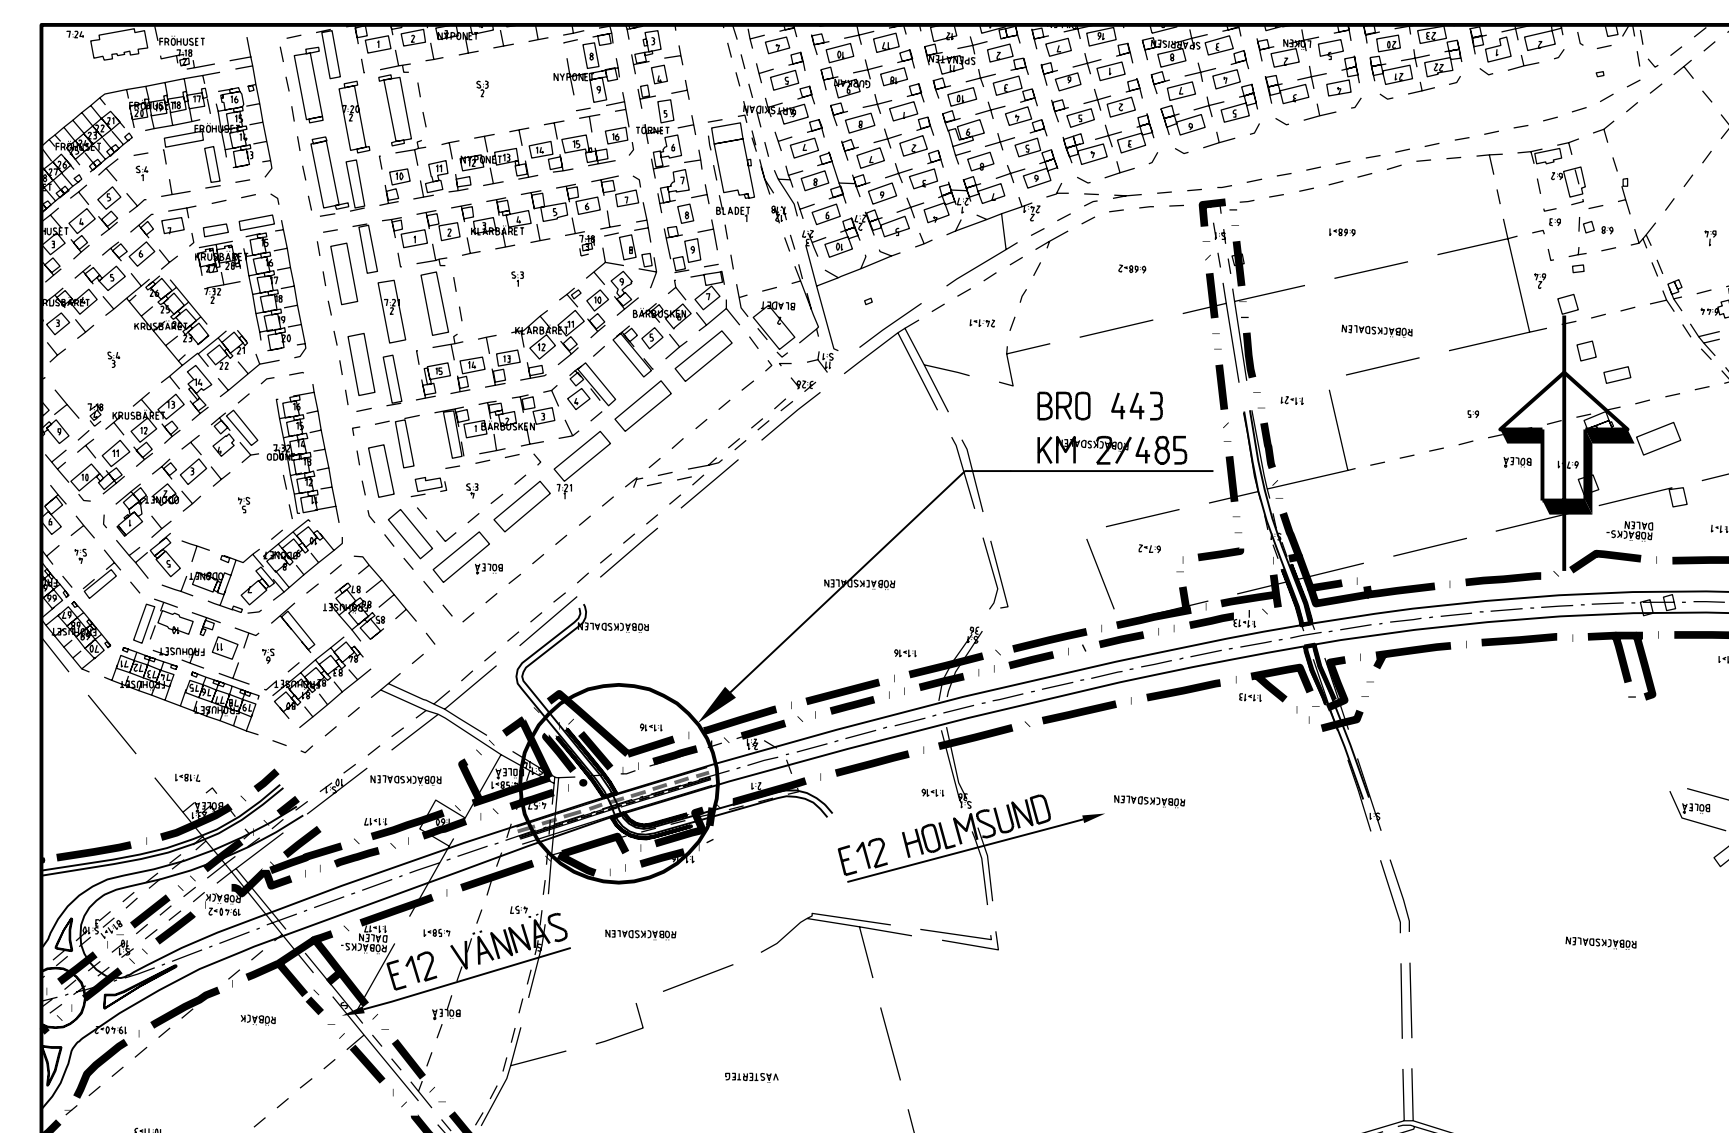

SITUATIONSPLAN
1:5000





TYP AV PLAN		VÄGPLAN	
GRÄNSKININGSSTATUS/ SYFTE			
HANDLINGSTYP			
FASTSTÄLLELSEHANDLING			
DATUM	LEVERANS / ÄNDRINGS-PM		
2016-04-25			
OBJEKT			
E12			
RÖBÄCK-NORRA LÄNKEN			
DELOMRÅDE / BÄNDEL			
SÖDERSLÄTT-RÖBÄCK			
ANLÄGGNINGSTYP			
BRO ÖVER ENSKILD VÄG 3			
OBJEKTNUMMER / KM	KONSTRUKTIONNUMMER		
135173			
BESTÄLLARE	LEVERANTÖR		
 TRAFIKVERKET	sweco 		
SKAPAD AV	UPPDRAGSNUMMER		
TED WIKSTRÖM	2474496		
GODKÄND AV	AVDELNING		
HANS ROBERTSON	CIVIL		
RITNINGSTYP			
FÖRSLAGSSKISS			
TEKNIKOMRÅDE / INNEHÅLL			
BYGGNADSVÄRK			
BESKRIVNING			
BRO 443 KM 2/485			
BRO ÖVER ENSKILD VÄG 3			
PÅ VÄG E12			
SKALA	FORMAT	FÖRVALTNINGSNUMMER	
1:200	A1		
RITNINGNUMMER	BLAD	NÄSTA BLAD	BE
4 43 K 20 01			



BRON FÖRESLÅS UTFÖRD SOM EN BRO AV TYPEN PLATTRAM MED ANSLUTANDE TRÄG OCH SKALL UTFORMAS OCH DIMENSIONERAS ENLIGT TRVK BR211 (PUBL. TRV 2014:08211) INKLUSIVE SUPPLEMENT 1 (PUBL. TRV 2014/82013) SAMT TEKNISK PM BR0 DATERAD 2016-02-03 UPPRÄTTAD AV SWECO. BETRÄFFANDE GRUNDFÖRHÅLLANDEN OCH GRUNDLÄGGNING SE PM GEOTEKNIK.

FIX- OCH MÄTDATA:
SYSTEM I PLAN: SWEREF 99 20 15
SYSTEM I HÖJD: RH 2000
FIXPUNKT: ENLIGT SENARE BESKED


TYP AV PLAN			
GRANSKNINGSSTATUS/SYFTE			
HANDLINGSTYP			
FASTSTÄLLELSEHANDLING			
DATUM 2016-04-25		LEVERANS / INDRINGSFM	
OBJEKT			
E12			
RÖBÄCK-NORRA LÄNKEN			
DELCOUPE / BÄNDD			
SÖDERSLÄTT-RÖBÄCK			
ANLÄGGNINGSGESEL			
BRO ÖVER GC-VÄG			
OBJEKTNUMMER / KM 135178		KONSTRUKTIONSDRÖMNUMMER	
BESTÄLLARE		LEVERANTÖR	
 TRAFIKVERKET		SWECO 	
SKAPAD AV TED WIKSTRÖM		UPPRÄGGSNUMMER 2474496	
GODKÄND AV HANS ROBERTSSON		AUDELNING CIVIL	
RITNINGSTYP			
FÖRSLAGSSKISS			
TEKNIKOMRÅDE / INNEHÅLL			
BYGGNADSVÄRK			
BESKRIVNING			
BRO 444 KM 2/989			
BRO ÖVER GC-VÄG PÅ VÄG E12			
VID BÖLEÅNG			
SKALA 1:200, 1:100		FÖRVALTNINGSNUMMER	
RITNINGSDRÖMNUMMER 444 K 20 01		BLAD	
		NÄSTA BLAD	
		BET	

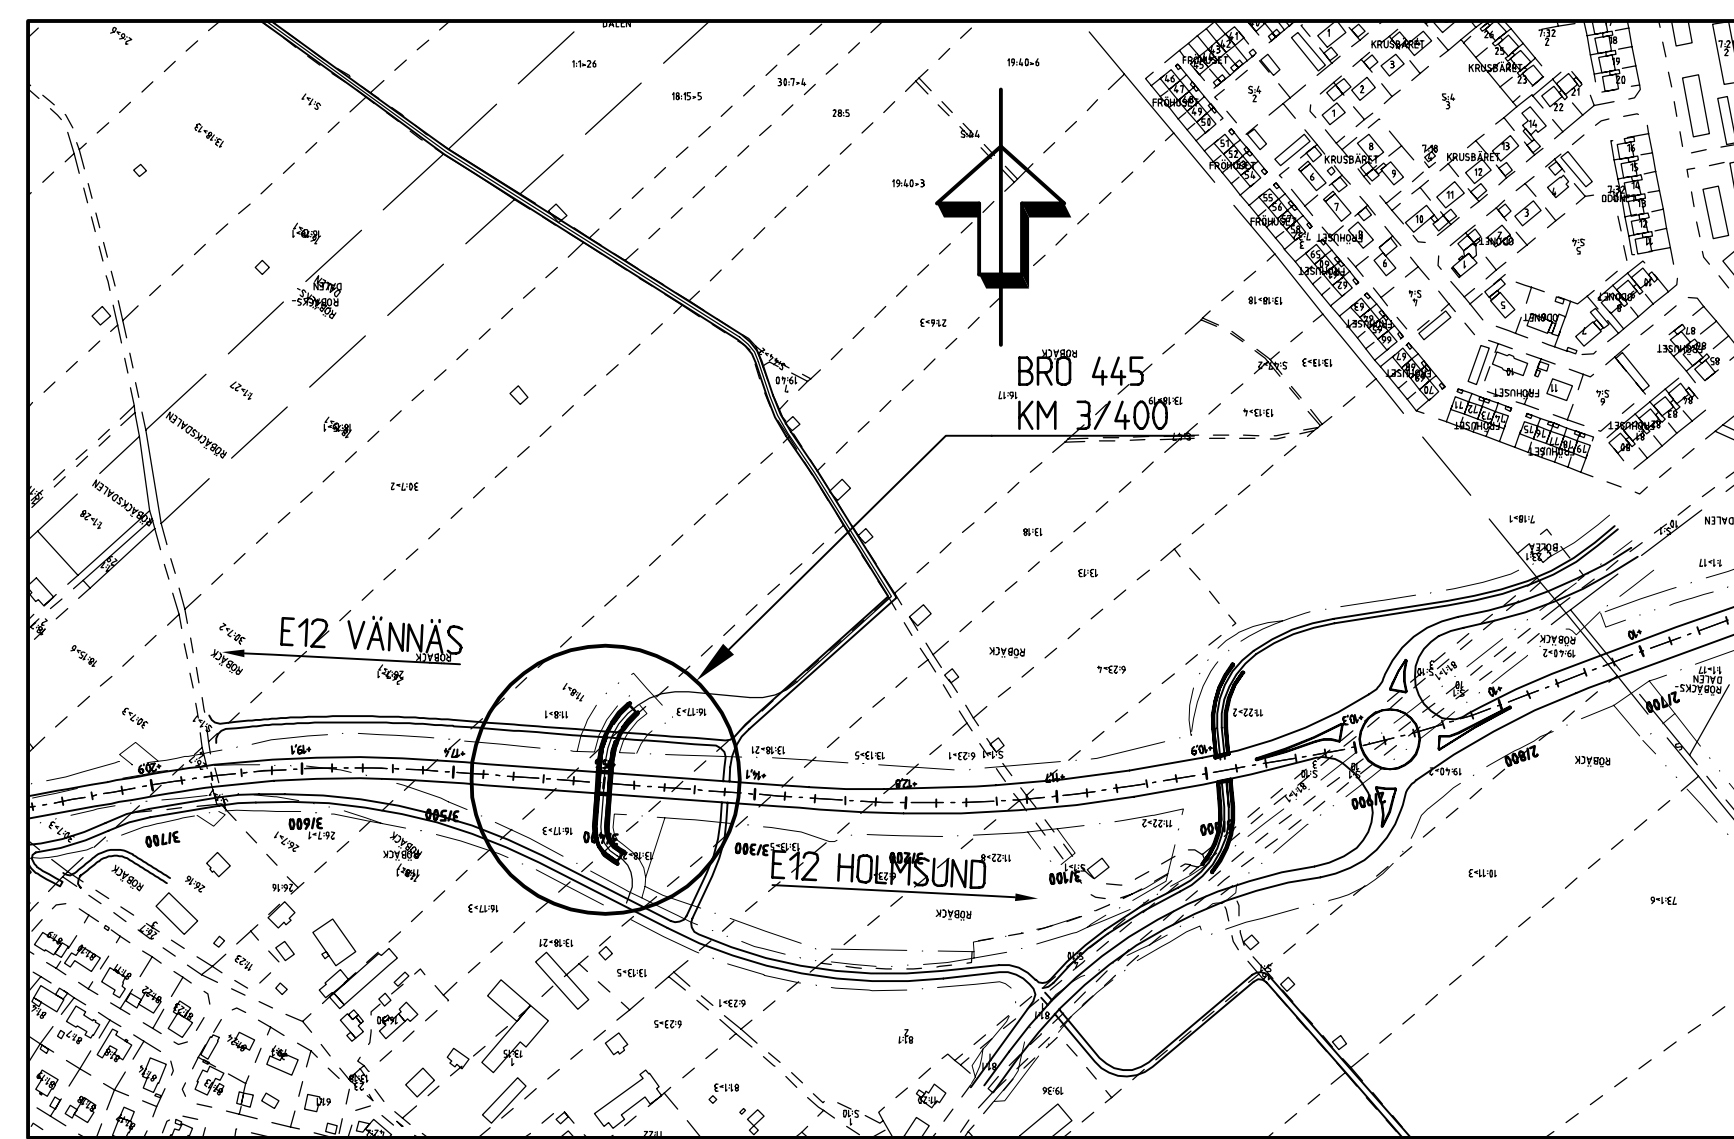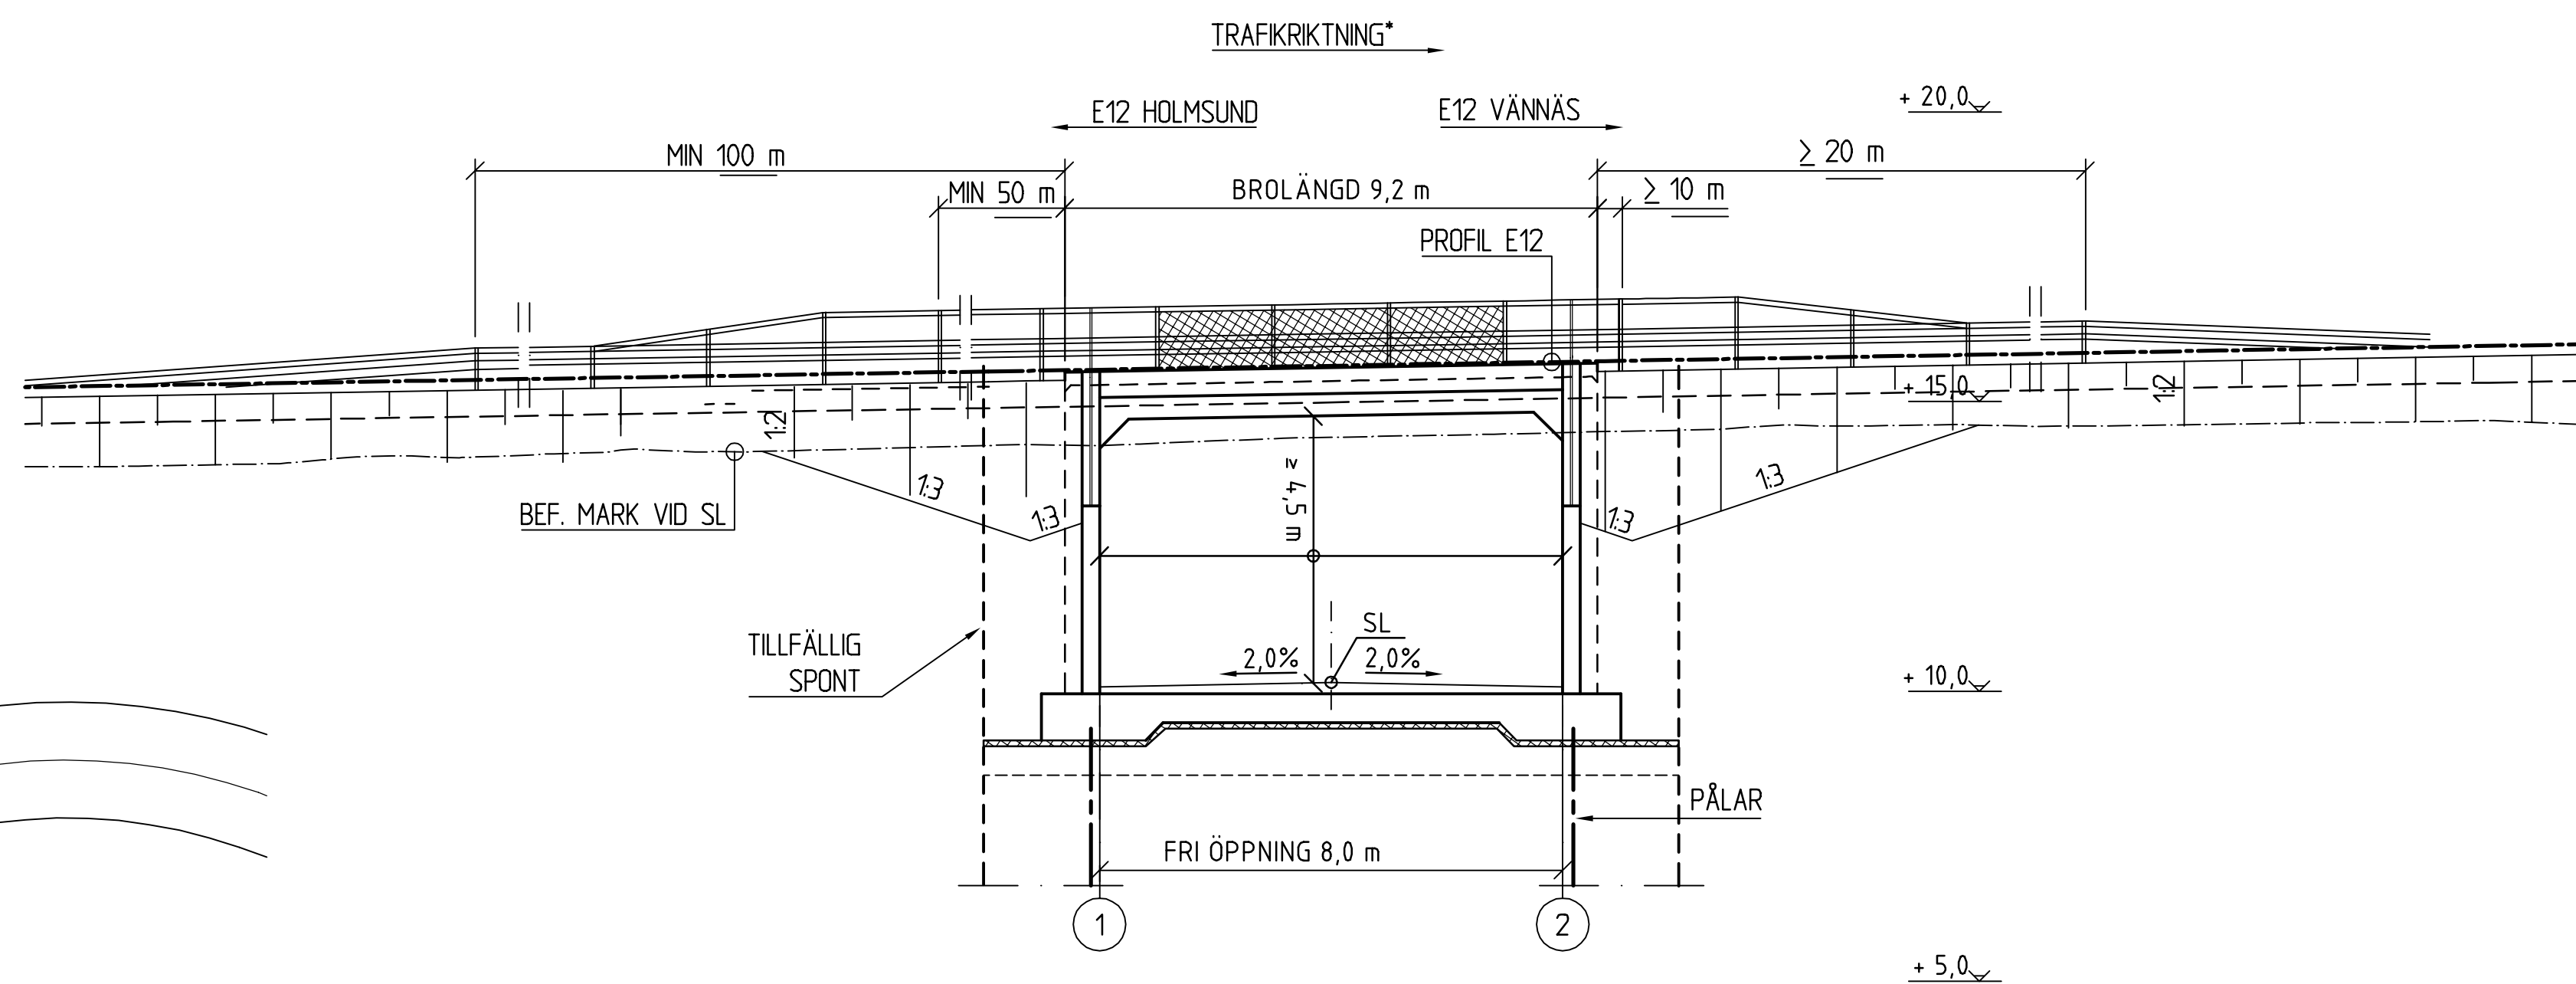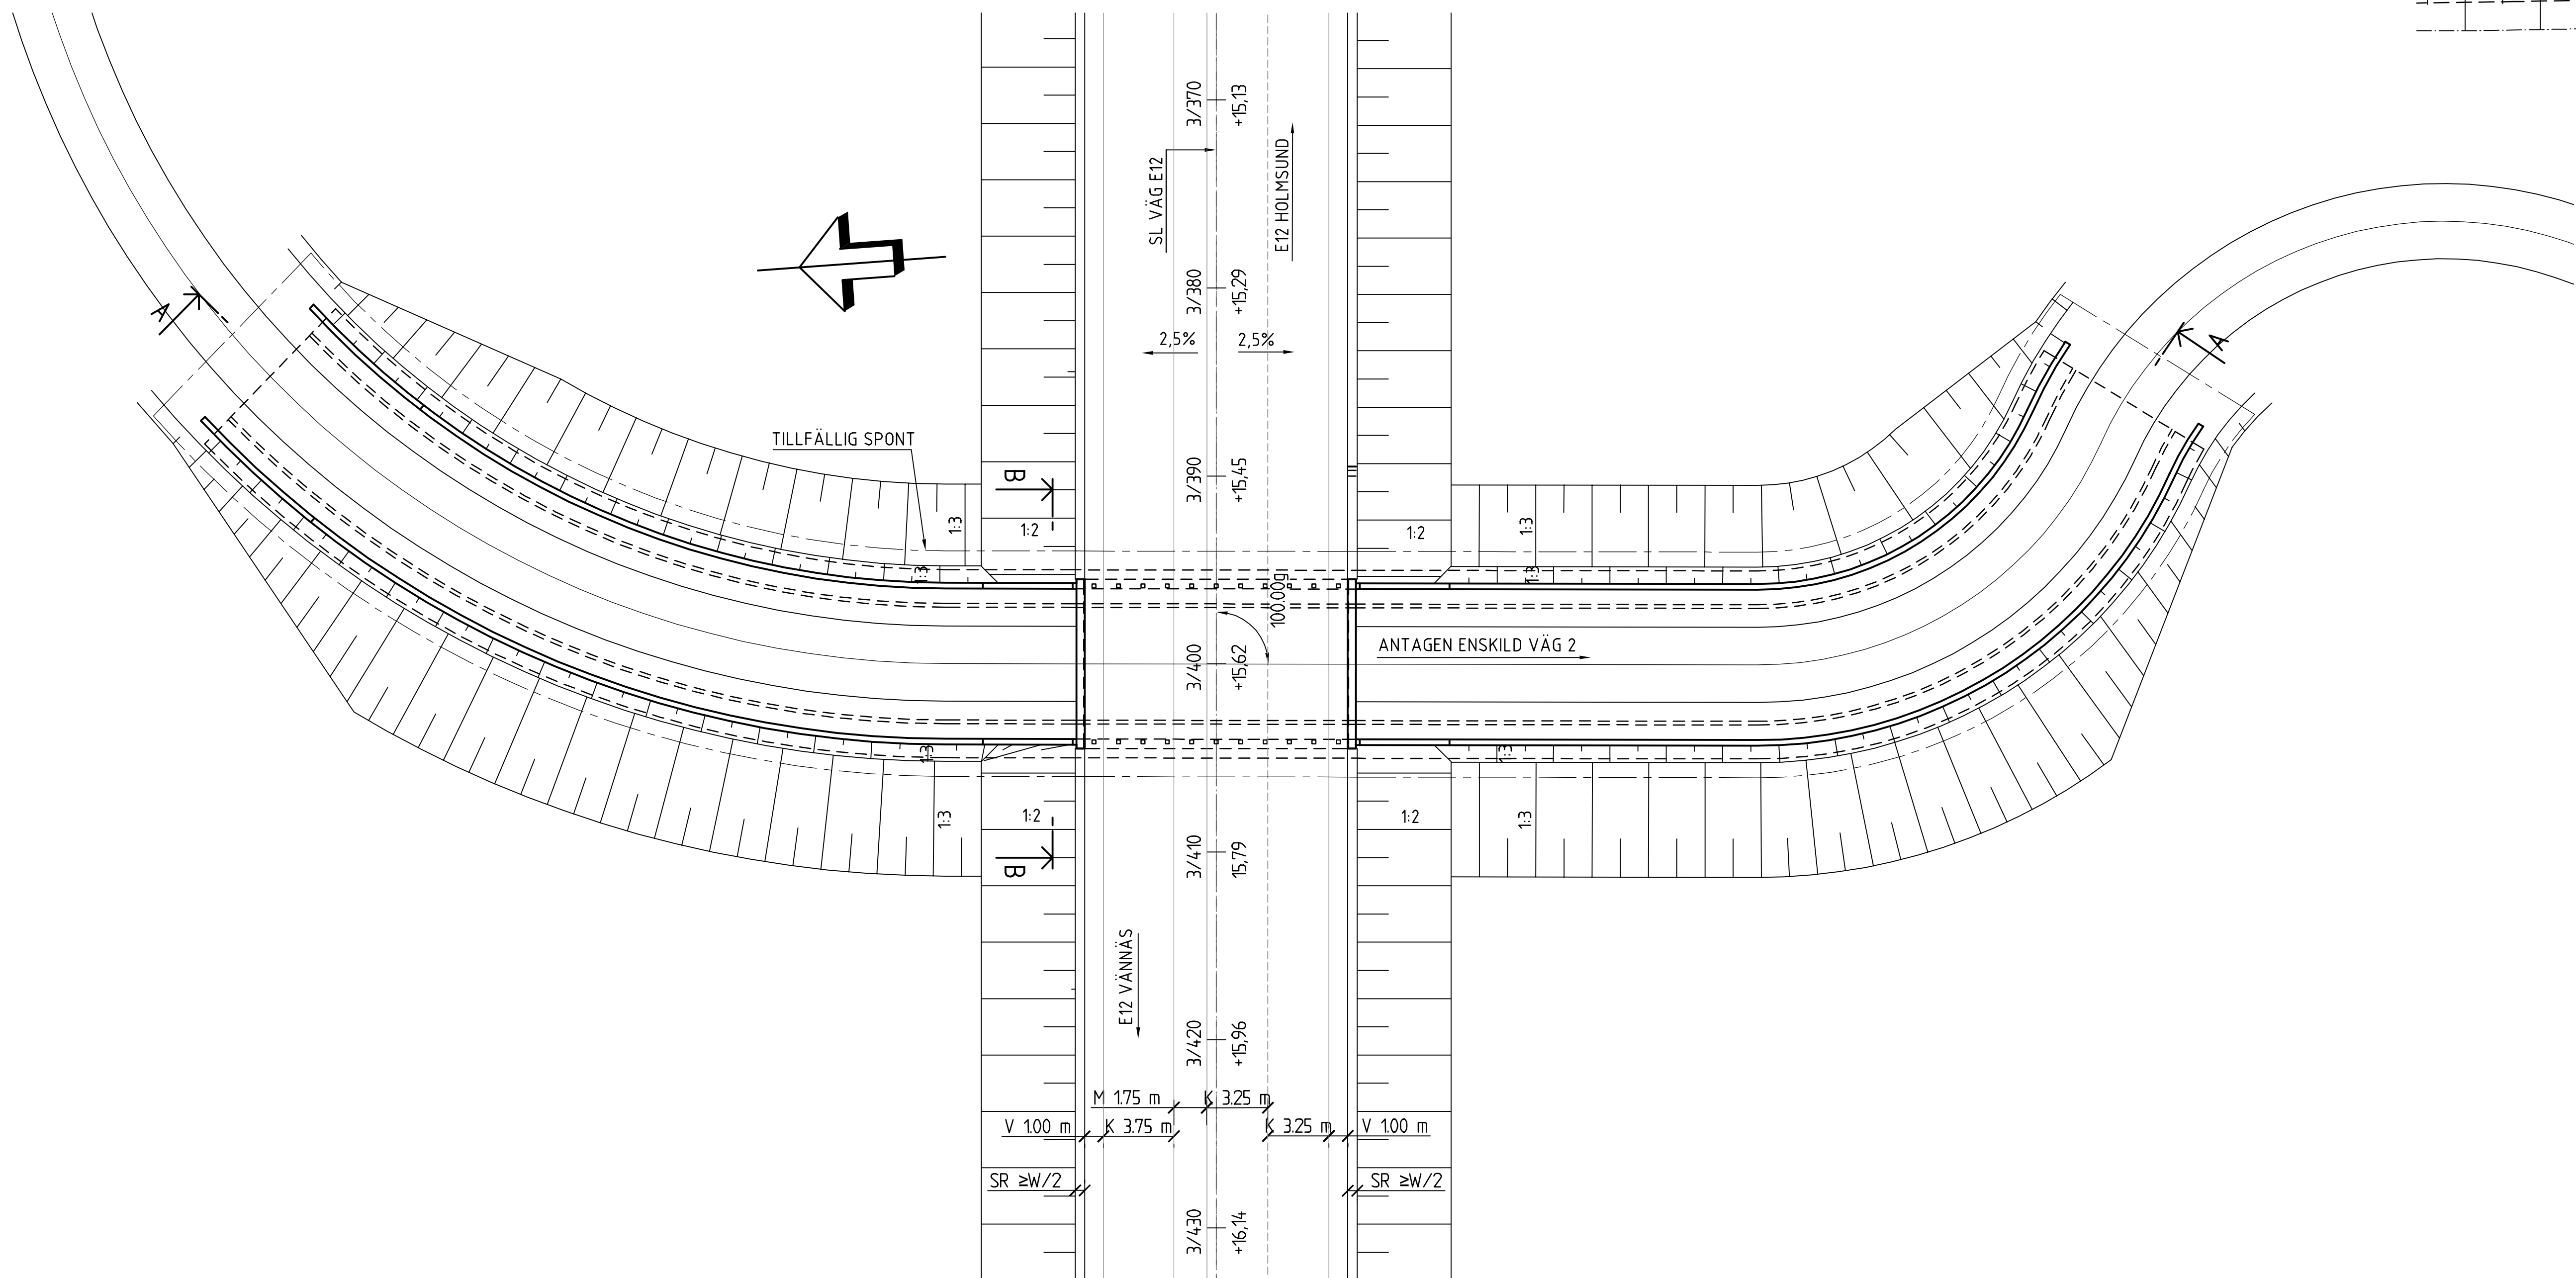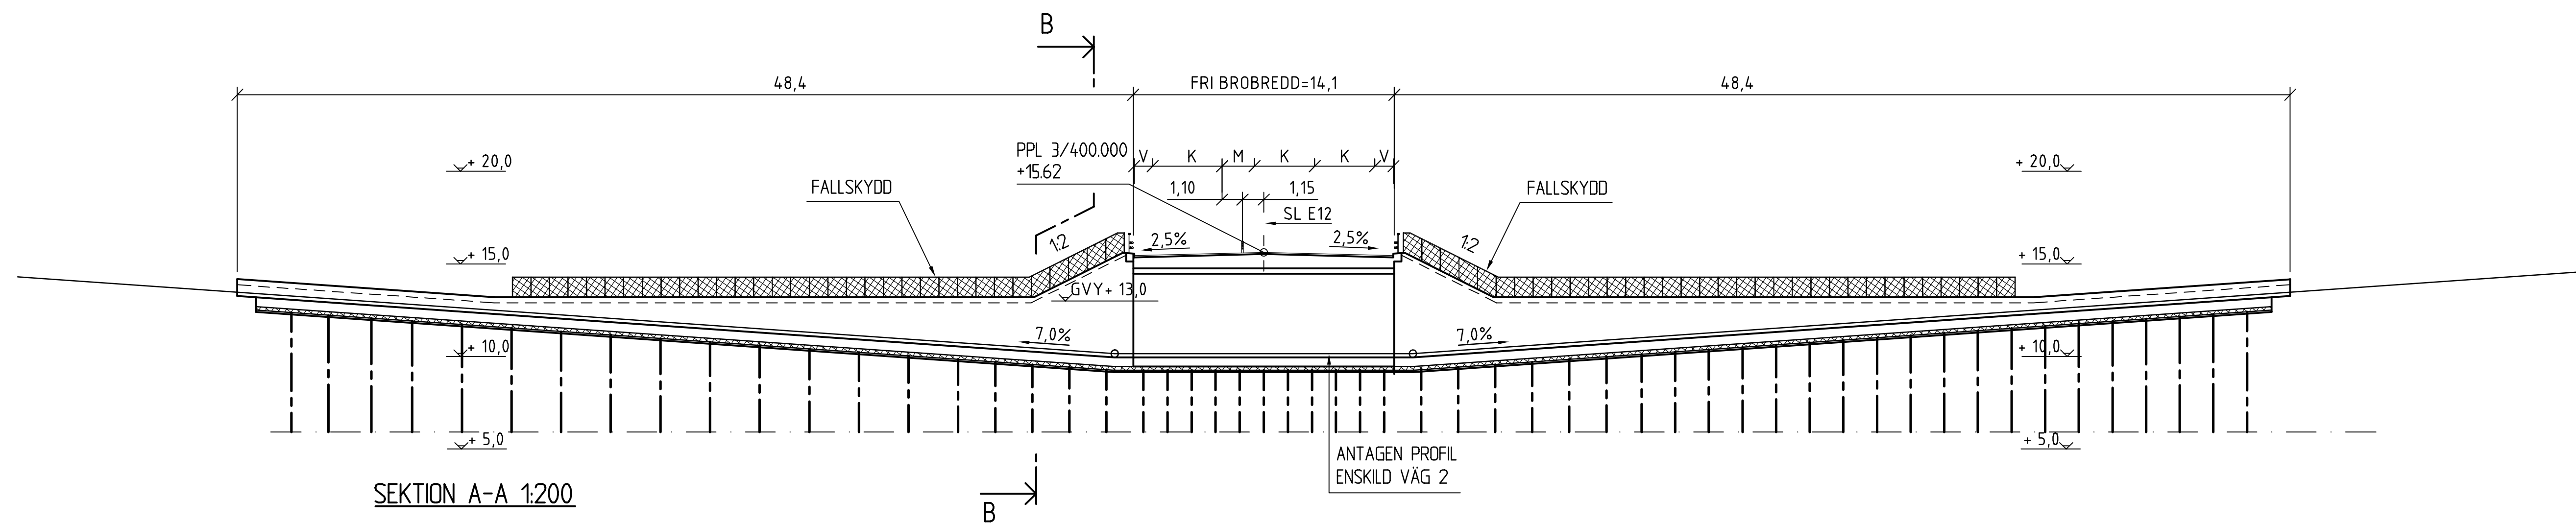

ALLMÄNNA ANVISNINGAR:
BRON FÖRESLÅS UTFÖRD SOM EN BRO AV TYPEN PLATTRAM MED ANSLUTANDE
TRÅG OCH SKALL UTFORMAS OCH DIMENSIONERAS ENLIGT TRVK BRO 11
(PUBL. TRV 2011:085) INKLUSIVE SUPPLEMENT 1 (PUBL. TRV 2014/8213)
SAMT TEKNISK PM FÖR DATERAD 2016-02-03 UPPRÄTTAD AV SWECO.
BETÄFFANDE GRUNDFÖRHÅLLANDEN OCH GRUNDLÄGGNING SE PM GEOTEKNIK.


FIX- OCH MÄTDATA:
SYSTEM I PLAN: SWEREF 99 20 15
SYSTEM I HÖJD: RH 2000
FIXPUNKT: ENLIGT SENARE BESKED

TYG PLAN			
GRANSKNINGSSTATUS/SYFTE			
HANDLINGSTYP			
FASTSTÄLLELSEHANDLING			
DATUM 2016-04-25		LEVERANS / INDRINGSFM	
OBJEKT			
E12			
RÖBÄCK-NORRA LÄNKEN			
DEL OMRÅDE / BÄNDR SÖDERSLÄTT-RÖBÄCK			
ANLÄGGNINGSGEDEL RÖB ÖVER ENSKILD VÄG 2			
OBJEKTNUMMER / KM 135178		KONSTRUKTIONSDRÖMNUMMER	
BESTÄLLARE  TRAFIKVERKET		LEVERANTÖR  SWECO	
SKAPAD AV TED WIKSTRÖM		UPPRÄGGSNUMMER 2474496	
GODKÄND AV HANS ROBERTSSON		AUDELNING CIVIL	
RITNINGSTYP FÖRSLAGSSKISS			
TEKNIKOMRÅDE / INNEHÅLL BYGGNADSVÄRK			
BESKRIVNING BRO 445 KM 3/400 RÖB ÖVER ENSKILD VÄG 2 PÅ VÄG E12			
SKALA 1:200, 1:100		FÖRVALTNINGSNUMMER	
RITNINGSDRÖMNUMMER 445 K 20 01		BLAD	
		NÄSTA BLAD	
		BET	

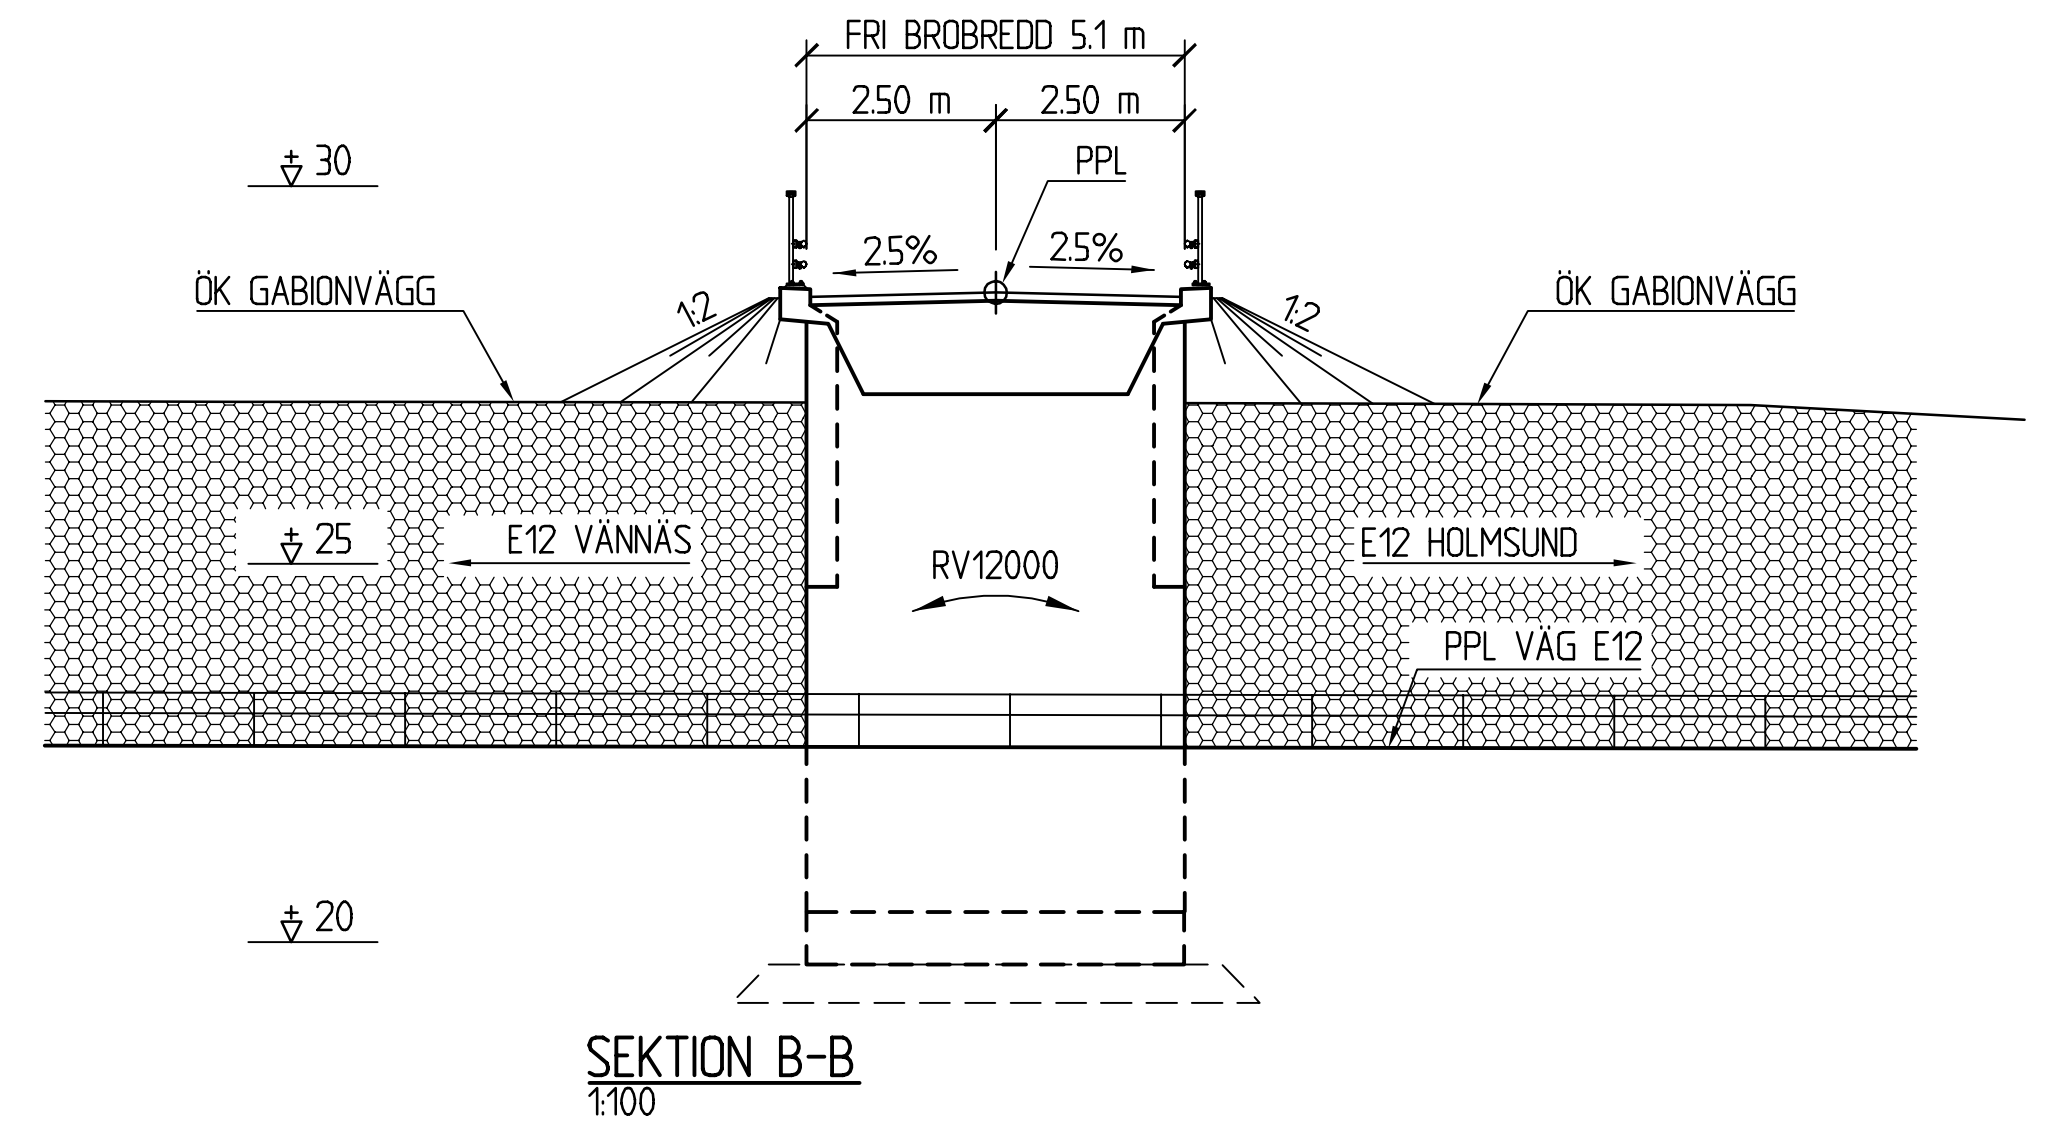


BRON FÖRESLÅS UTFÖRD SOM EN BRO AV TYPEN PLATTTRAM MED VINGMURAR
OCH SKALL UTFORMAS OCH DIMENSIONERAS ENLIGT TRVK BRO 11
(PUBL. TRV 2011:085) INKLUSIVE SUPPLEMENT 1 (PUBL. TRV 2014/82131)
SAMT TEKNISK PM BRO DATERAD 2016-02-03 UPPRÄTTAD AV SWECO.
BETRÄFFANDE GRUNDFÖRHÅLLANDEN OCH GRUNDLÄGGNING SE PM GEOTEKNIK.

SYSTEM I PLAN: SWEREF 99 20 15
SYSTEM I HÖJD: RH 2000
FIXPUNKT: ENLIGT SENARE BESKED

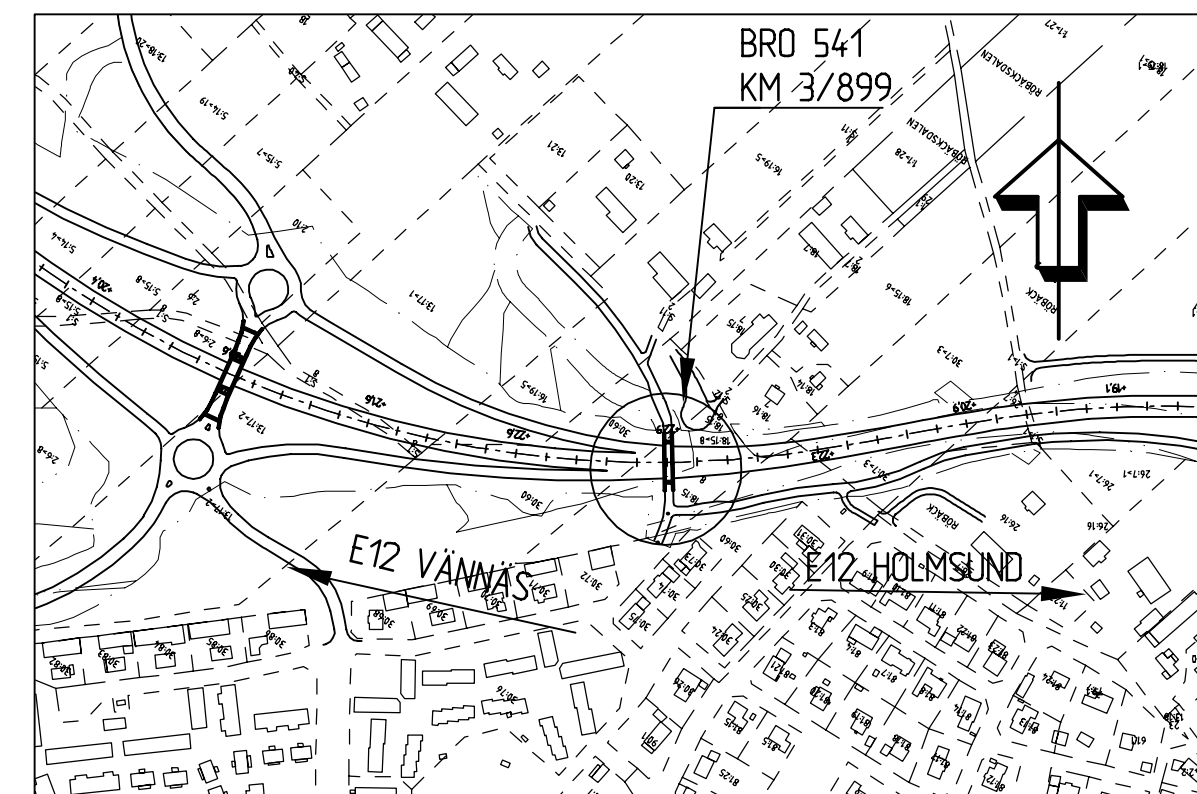



SITUATIONSPLAN 1:5000

TYP AV PLAN			
VÄGPLAN			
GRANSKNINGSSTATUS / SYFTE			
HANDLINGSTYP			
FASTSTÄLLESEHANDLING			
DATUM		LEVERANS / ÄNDRINGS-PM	
2016-04-25			
OBJEKT			
E12 RÖBÄCK-NORRA KLANGEN			
DELOMRÅDE / BÄNDEL			
RÖBÄCK-KLABBÖLE			
ANLÄGGNINGSGEDEL			
GC-BRO VID RÖBÄCK			
OBJEKTNUMMER / KM		KONSTRUKTIONSNUMMER	
135178			
BESTÄLLARE		LEVERANTÖR	
 TRAFIKVERKET		SWECO 	
SKAPAD AV		UPPDRAGSGNUMMER	
TED WIKSTRÖM		2474496	
GODKÄND AV		ÄRSKEDSNUMMER	
HANS ROBERTSON		CIVIL	
RITNINGSTYP			
FÖRSLAGSSKISS			
TEKNIKOMRÅDE / INNEHÅLL			
BYGGNADSVÄRK			
BESKRIVNING			
BRO 541 KM 3/899 GC-BRO ÖVER VÄG E12 VID RÖBÄCK			
SKALA	FORMAT	FÖRVALTNINGSNUMMER	
1:100	A1		
RITNINGSNUMMER	BLAD	NÄSTA BLAD	BET
541 K 20 01			


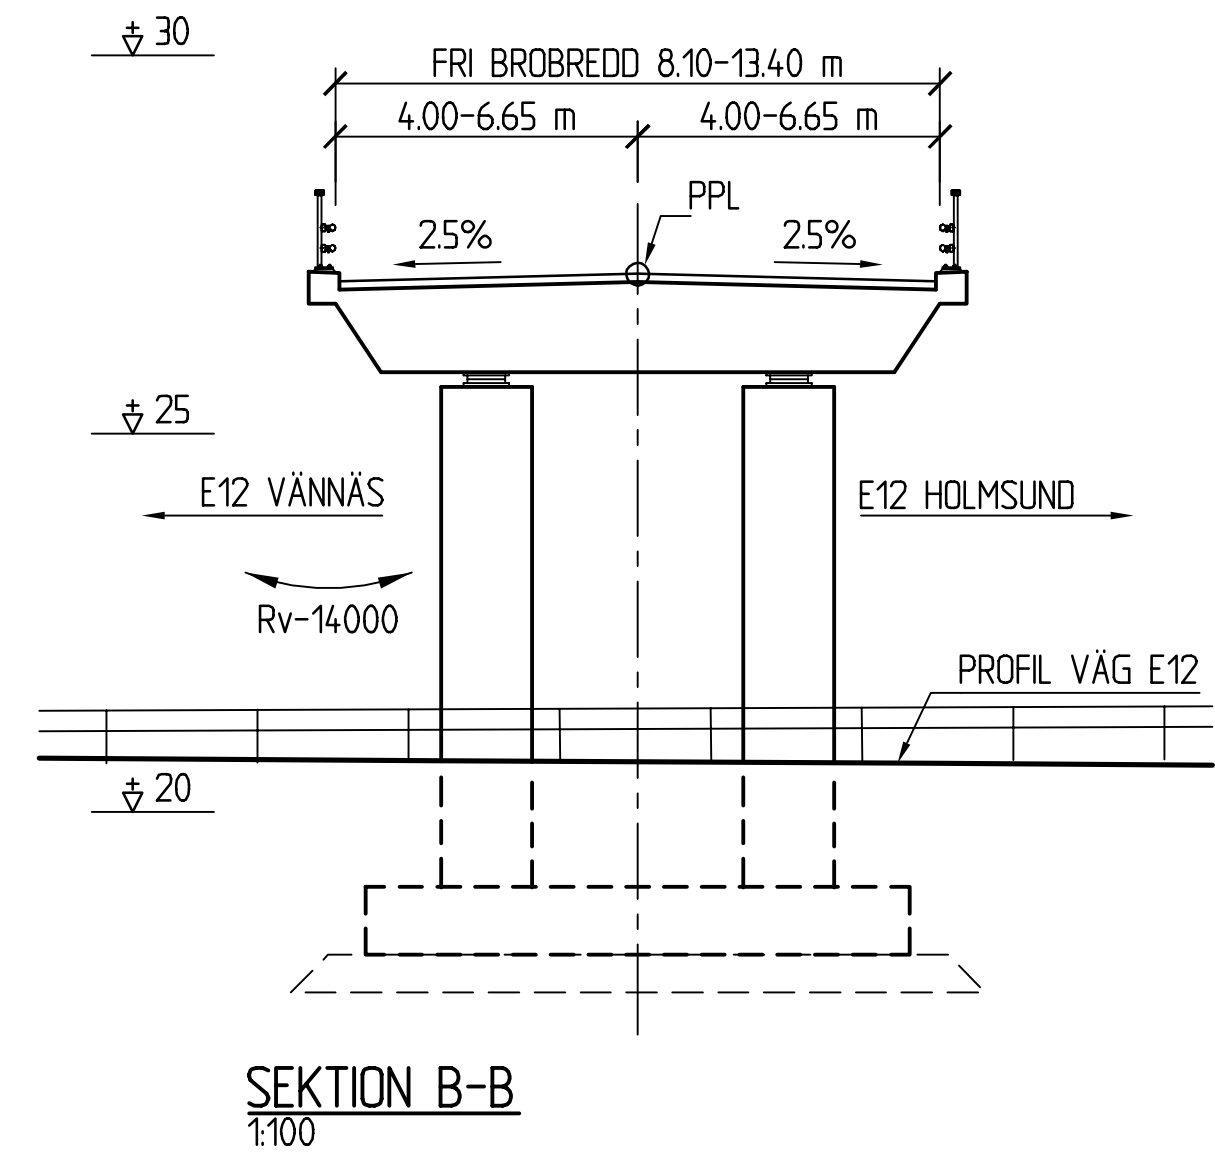


ALLMÄNNA ANVISNINGAR:
BRON FÖRESLÅS UTFÖRD SOM EN BRO AV TYPEN PLATTBRO MED ÄNDSKÄRMAR
OCH SKALL UTFORMAS OCH DIMENSIONERAS ENLIGT TRAVBRO 11.
(PUBL. TRV 2010:05) INKLUSIVE SUPPLEMENT 1 (PUBL. TRV 2014/82131)
SAMT TEKNISK PM BRO DATERAD 2016-02-03 UPPRÄTTAD AV SWECO.
BETÄFFANDE GRUNDFÖRHÅLLANDEN OCH GRUNDLÄGGNING SE PM GEOTEKNIK.

FIX- OCH MÄTDATA:
SYSTEM I PLAN: SWEREF 99 20 15
SYSTEM I HÖJD: RH 2000
FIXPUNKT: ENLIGT SENARE BESKED

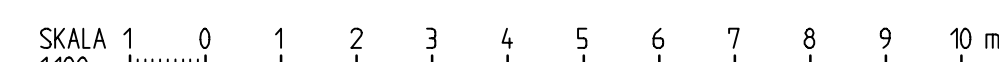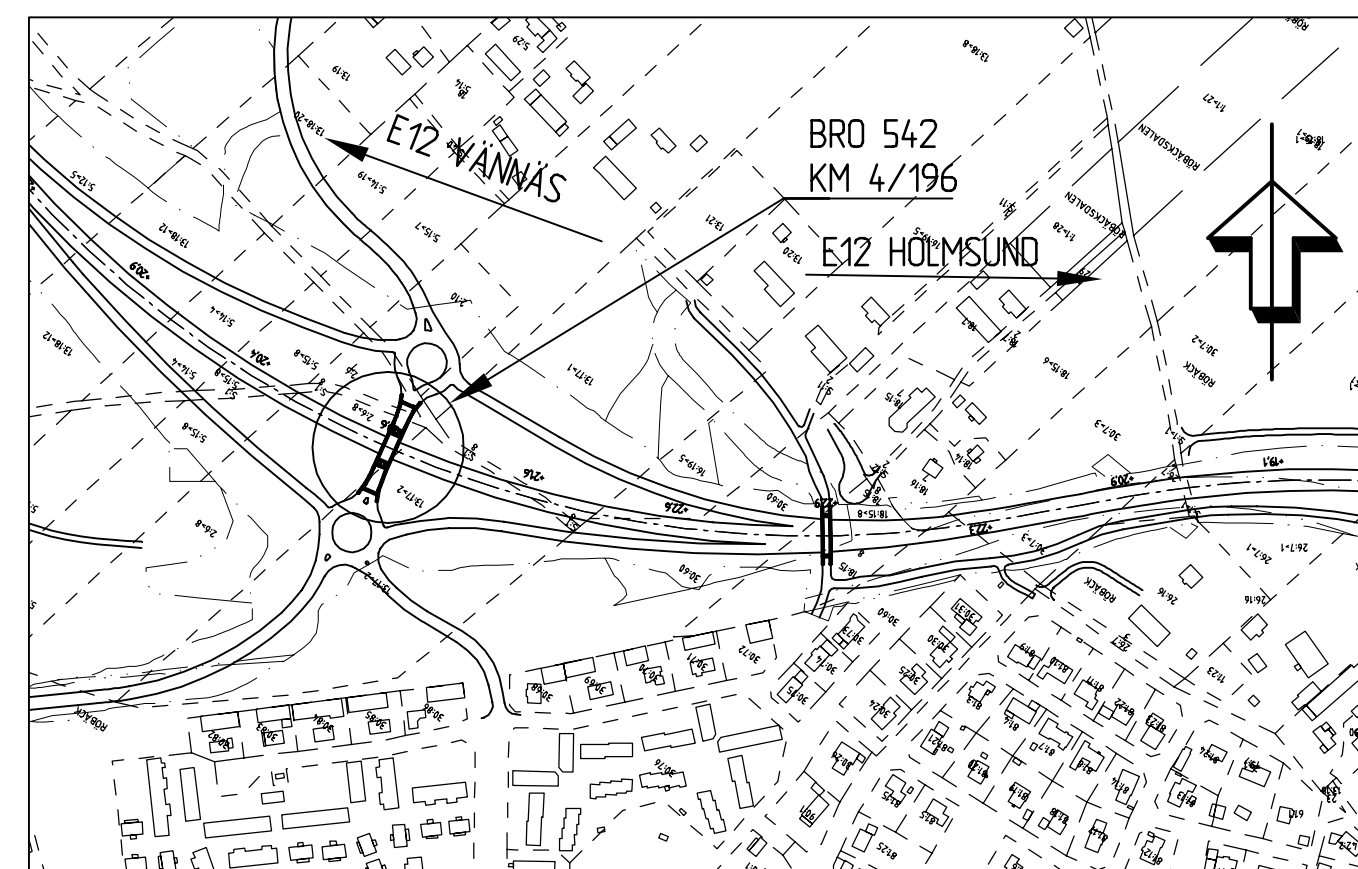


TYP AV PLAN			
GRANSKNINGSSTATUS/ SVT/E			
HANDLINGSTYP			
FASTSTÄLLELSEHANDLING			
DATUM	2016-04-25	LEVERANS / ADRINGSFM	
OBJEKT			
E12			
ROBÄCK-NORRA LÄNKEN			
BESKRIVNING / INNEHÅLL			
ROBÄCK-KLABBÖLE			
ANLÄGGNINGSEDEL			
BRO ÖVER E12 PÅ VÄG 512 TPL ROBÄCK			
OBJEKTNUMMER / NM		KONSTRUKTIONSDOKUMENT	
1351173			
BESKRIVNING		LEVERANTÖR	
 TRAFIKVERKET		 SWECO	
SKAPAD AV		UPPRÄGGSNUMMER	
GUSTAV LINDBERG		2474496	
GODKÄND AV		AVDELNING	
HANS ROBERTSON		CIVIL	
INNEHÅLL			
FÖRSLAGSSKISS			
TEKNIKNÖRDE / INNEHÅLL			
BYGGNADSVERK			
BESKRIVNING			
BRO 542 KM 4/196			
BRO ÖVER VÄG E12 PÅ VÄG 512 VID			
TPL ROBÄCK			
SKALA	1:100	FÖRSTÄ	A1F
RITNINGNUMMER		FÖRVALTNINGSNUMMER	
542 K 20 01		BLAD	NÄSTA BLAD
			BET

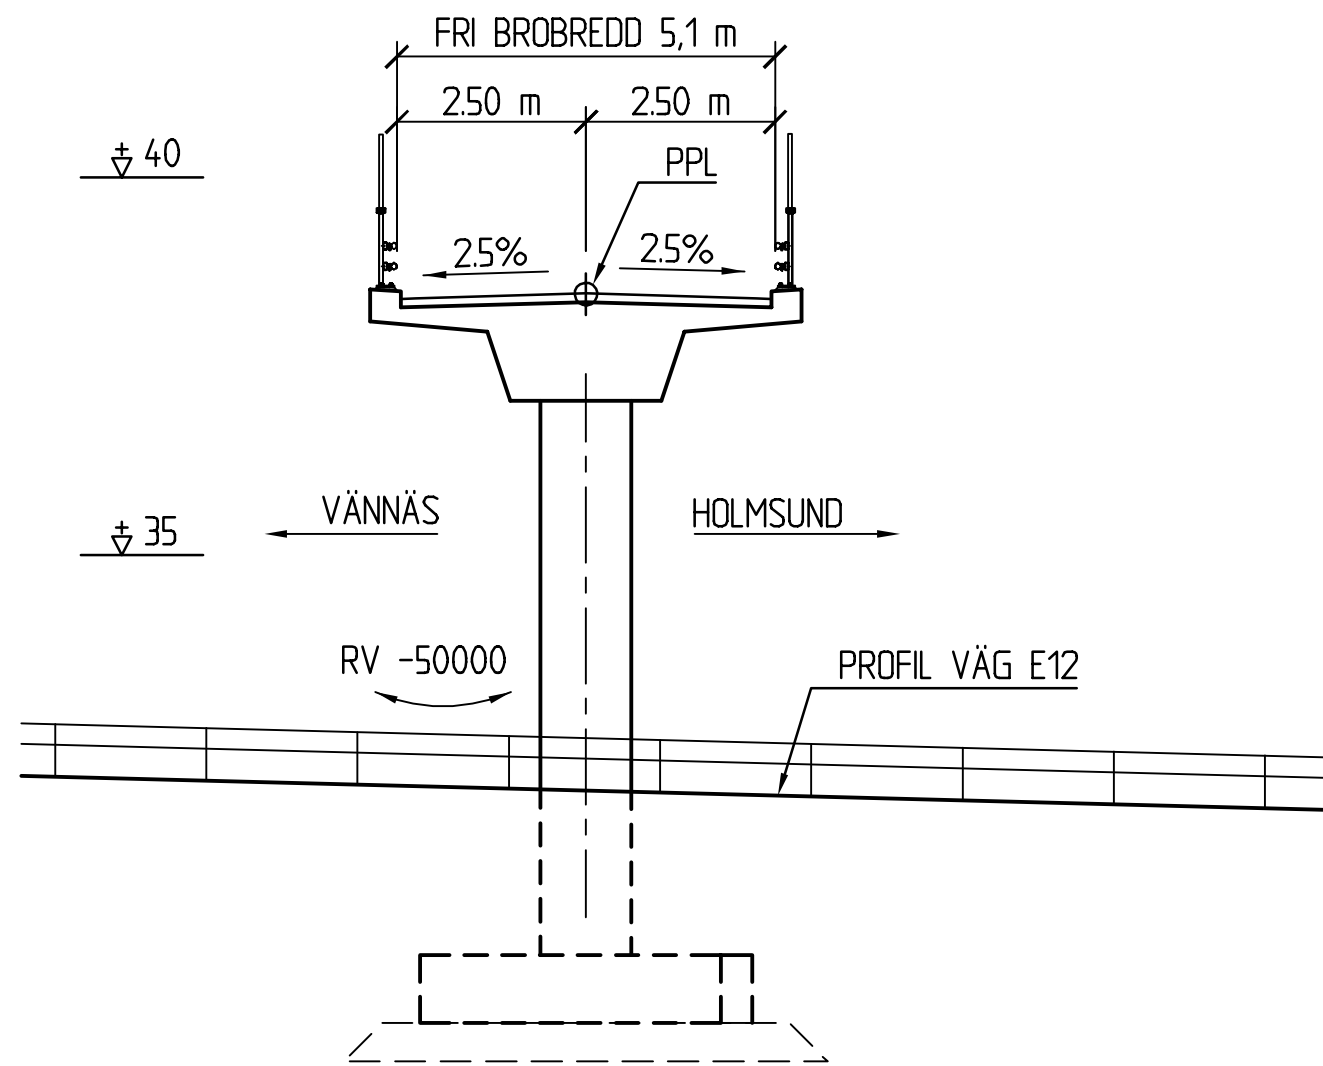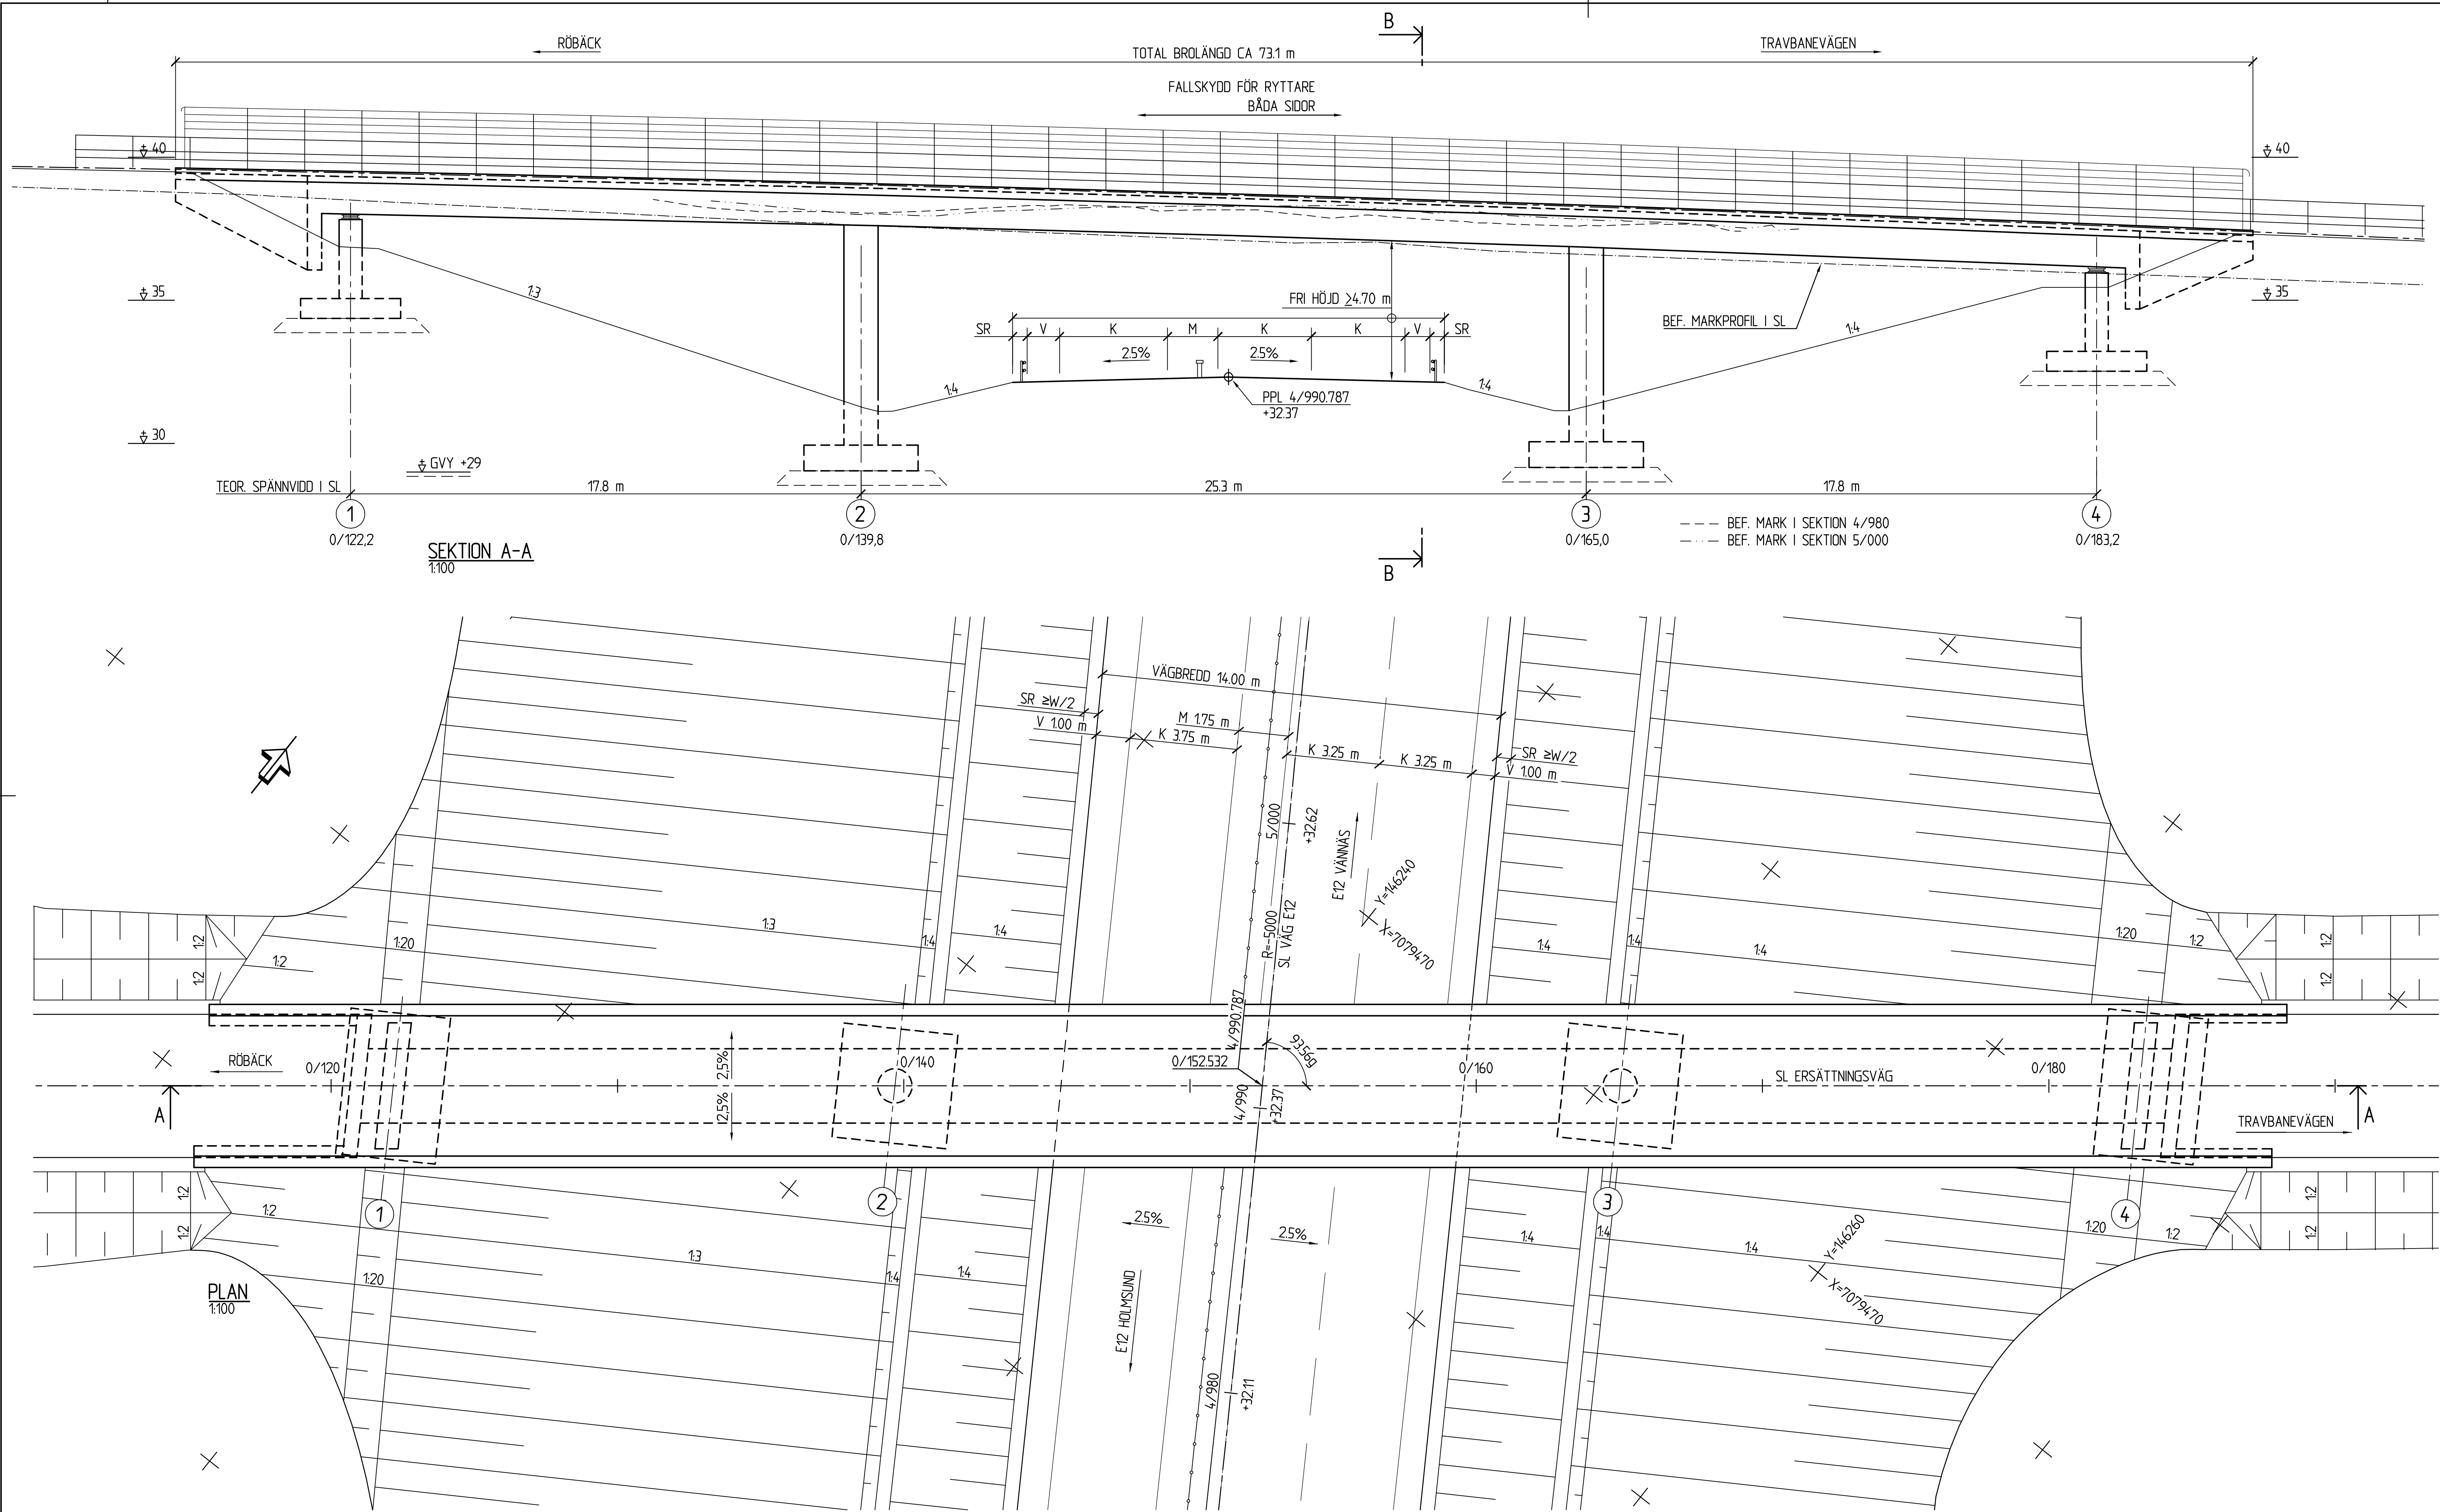


ALLMÄNNA ANVISNINGAR:
BRON FÖRESLÅS UTFÖRD SOM EN BRO AV TYPEN PLATTBRO MED ÄNDSKÄRMAR OCH SKALL UTFORMAS OCH DIMENSIONERAS ENLIGT TRVK BRO 11 (PUBL. TRV 2011085) INKLUSIVE SUPPLEMENT 1 (PUBL. TRV 2014/82131) SAMT TEKNISKT PM BRO DATERAD 2016-02-03 UPPRÄTTAD AV SWECO. BETRÄFFANDE GRUNDFÖRHÅLLANDEN OCH GRUNDLÄGGNING SE PM GEOTEKNIK.

FIX- OCH MÅTDATA:
SYSTEM I PLAN: SWEREF 99 20 15
SYSTEM I HÖJD: RH 2000
FIXPUNKT: ENLIGT SENARE BESKED

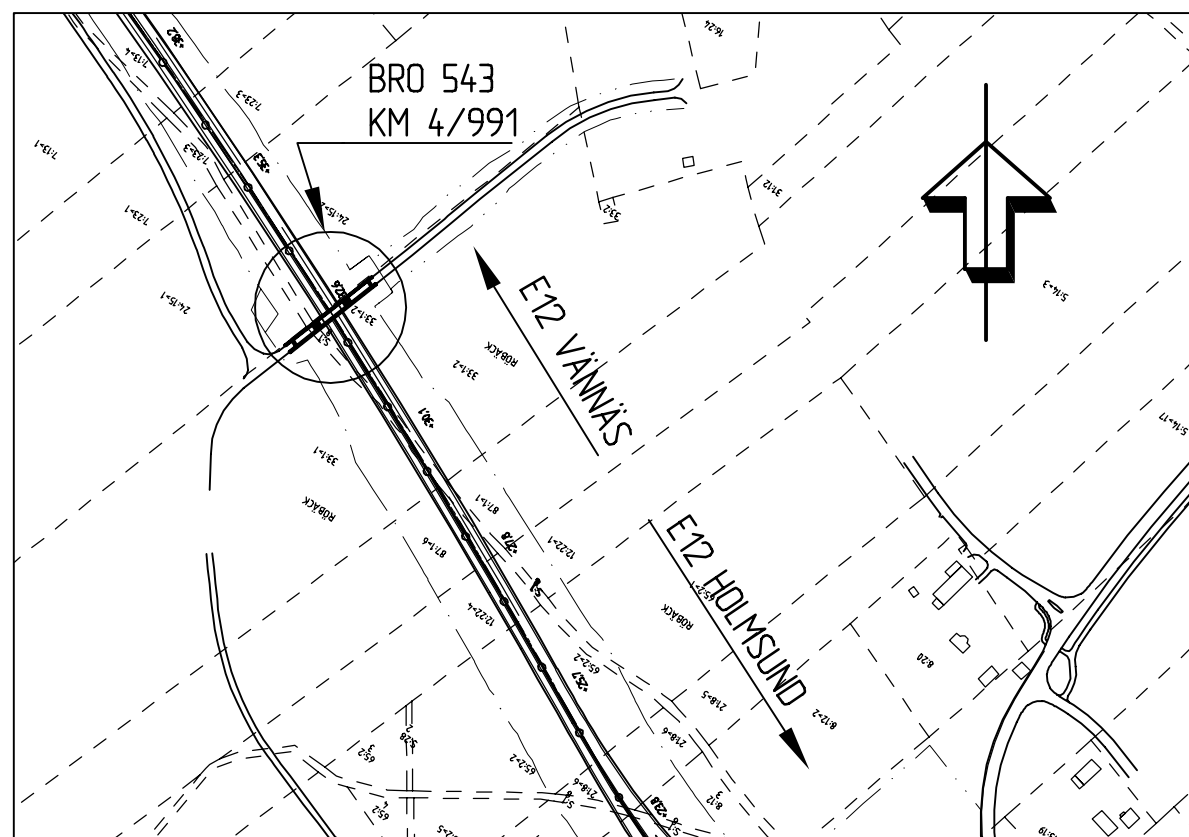



TYP AV PLAN		VÄGPLAN	
GRANSKNINGSSTATUS / SVITE		FASTSTÄLLELSEHANDLING	
HANDLINGSTYP		DATUM	
2016-04-25		LEVERANS / ANDRINGS-PM	
OBJEKT		E12	
TEKNIKOMRÅDE / BANDEL		RÖBÄCK-KLABBÖLE	
ANLÄGGNINGSTYP		BRO ÖVER E12 PÅ ENSKILD VÄG 2	
OBJEKTNUMMER / KM		KONSTRUKTIONNUMMER	
135170		LEVERANTÖR	
BESTÄLLARE		SWECO	
SKAPAD AV		UPPDRAGSNUMMER	
TED WIKSTRÖM		2474496	
GRANSKAD AV		AVDELNING	
HANS ROBERTSSON		CIVIL	
RITNINGSTYP		FÖRSLAGSSKISS	
TEKNIKOMRÅDE / RINNEHÅLL		BYGGNADSVÄRK	
BESKRIVNING		BRO 543 KM 4/991	
BRO ÖVER VÄG E12 PÅ ENSKILD VÄG 2		SKALA	
1:100		FORMAT	
A1F		FÖRVALTNINGSNUMMER	
RITNINGNUMMER		BLAD	
5 43 K 20 01		NÄSTA BLAD	
		BET	

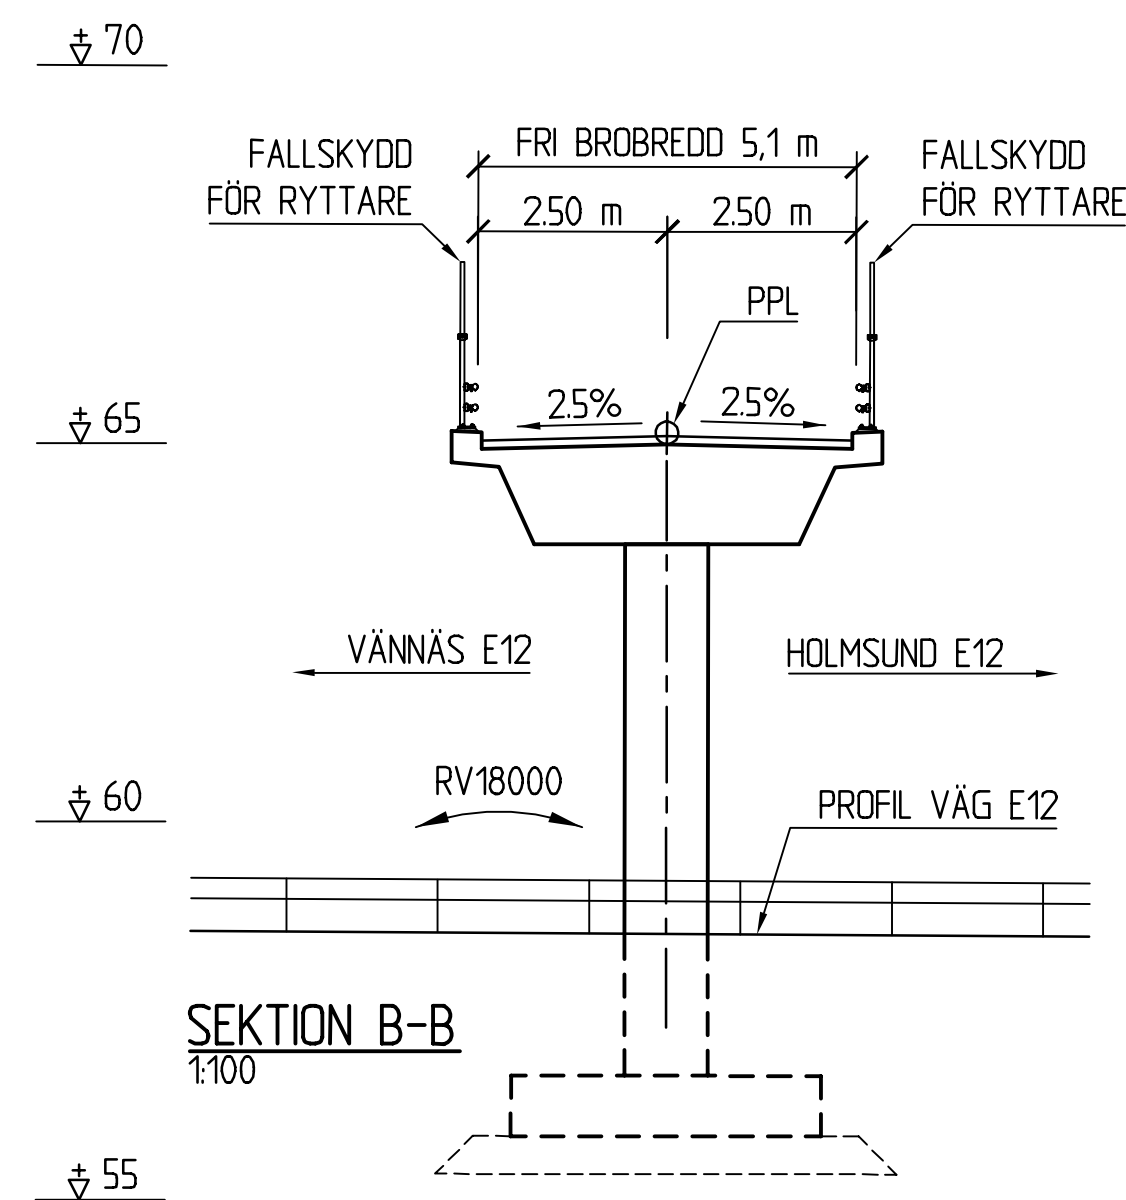

ALLMÄNNA ANVISNINGAR:
BRÖN FÖRESLÄS UTFÖRD SOM EN PLATTBRO MED ÄNDSKÄRMAR
OCH SKALL UTFORMAS OCH DIMENSIONERAS ENLIGT TRVK BRO 11
(PUBL. TRV 2011:085) INKLUSIVE SUPPLEMENT 1 (PUBL. TRV 2014/82131)
SAMT TEKNISK PM BRO DATERAD 2016-02-03 UPPRÄTTAD AV SWECO.
BETÄFFANDE GRUNDFÖRHÅLLANDEN OCH GRUNDLÄGGNING SE PM GEOTEKNIK.

FIX- OCH MÄTDATA:
SYSTEM I PLAN: SWEREF 99 20 15
SYSTEM I HÖJD: RH 2000
FIXPUNKT: ENLIGT SENARE BESKED

INGEN GUY OBSERVERAD.

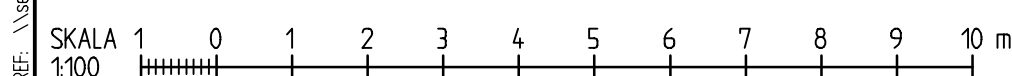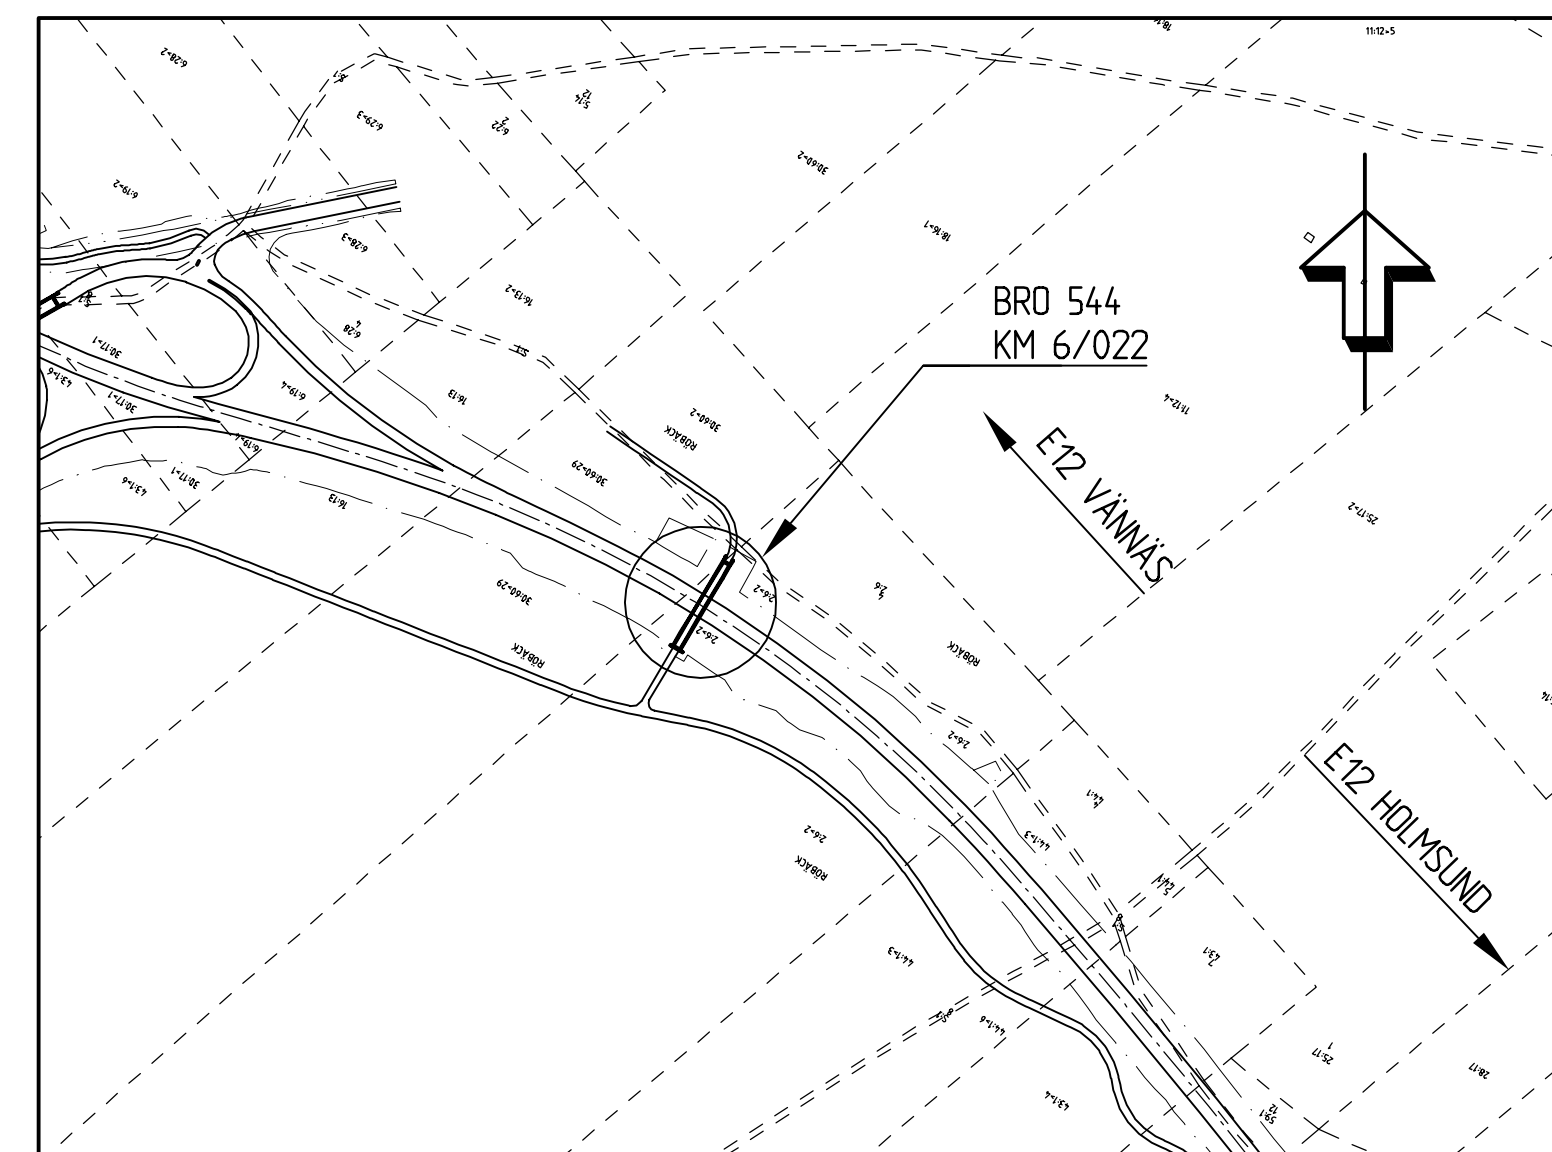





SITUATIONSPLAN
1:5000

VÄGPLAN			
GRANSKNINGSSTATUS/ SYFTE			
HANDLINGSTYP			
FASTSTÄLLESEHANDLING			
DATUM		LEVERANS/ ÄNDRINGS-PM	
2016-04-25			
OBJEKT			
E12			
RÖBÄCK-NORRA LÄNKEN			
DELOMRÅDE / BÄNDEL			
RÖBÄCK-KLABBÖLE			
ANLÄGGNINGSGEDEL			
BRO ÖVER E12 PÅ ENSKILD VÄG LIDBERGET			
OBJEKTNUMMER / KM		KONSTRUKTIONSNUMMER	
135178			
BESTÄLLARE		LEVERANTÖR	
 TRAFIKVERKET		SWECO 	
SKAPAD AV		UPPERÖRINGSNUMMER	
TED WIKSTRÖM		2474496	
GODKÄND AV		ÄNDRING	
HANS ROBERTSON		CIVIL	
RITNINGSTYP			
FÖRSLAGSSKISS			
TEKNIKOMRÅDE / INNEHÅLL			
BYGGNADSVÄRK			
BESKRIVNING			
BRO 544 KM 6/022			
BRO ÖVER VÄG E12 PÅ ENSKILD VÄG			
VID LIDBERGET			
SKALA	FORMAT	FÖRVALTNINGSNUMMER	
1:200, 1:100	A1		
RITINGSNUMMER	BLAD	NÄSTA BLAD	BET
5 44 K 20 01			



Address: P.O. Box 2773, 26744-9610, N.E. Fairview Blvd., Richmond, VA 23133	Phone: 804-771-1111	Fax: 804-771-1112	Website: www.fairview.edu	Year: 2006	Page: 4 of 10
---	---------------------	-------------------	---	------------	---------------

ALLMÄNNA ANVISNINGAR:
BRON FÖRESLÅS UTFÖRD SOM EN BRO AV TYPEN PLATTBRO MED ÄNDSKÄRMAR
OCH SKALL UTFORMAS OCH DIMENSIONERAS ENLIGT TRVK BRO 11
(PUBL. TRV 2011:085) INKLUSIVE SUPPLEMENT 1 (PUBL. TRV 2014/82131)
SAMT TEKNISKT PM BRO DATERAD 2016-02-03 UPPRÄTTAD AV SWECO.
BETRÄFFANDE GRUNDFÖRHÅLLANDEN OCH GRUNDLÄGGNING SE PM GEOTEKNIK.

FIX- OCH MÄTDATA:
SYSTEM I PLAN: SWEREF 99 20 15
SYSTEM I HÖJD: RH 2000
FIXPUNKT: ENLIGT SENARE BESKED

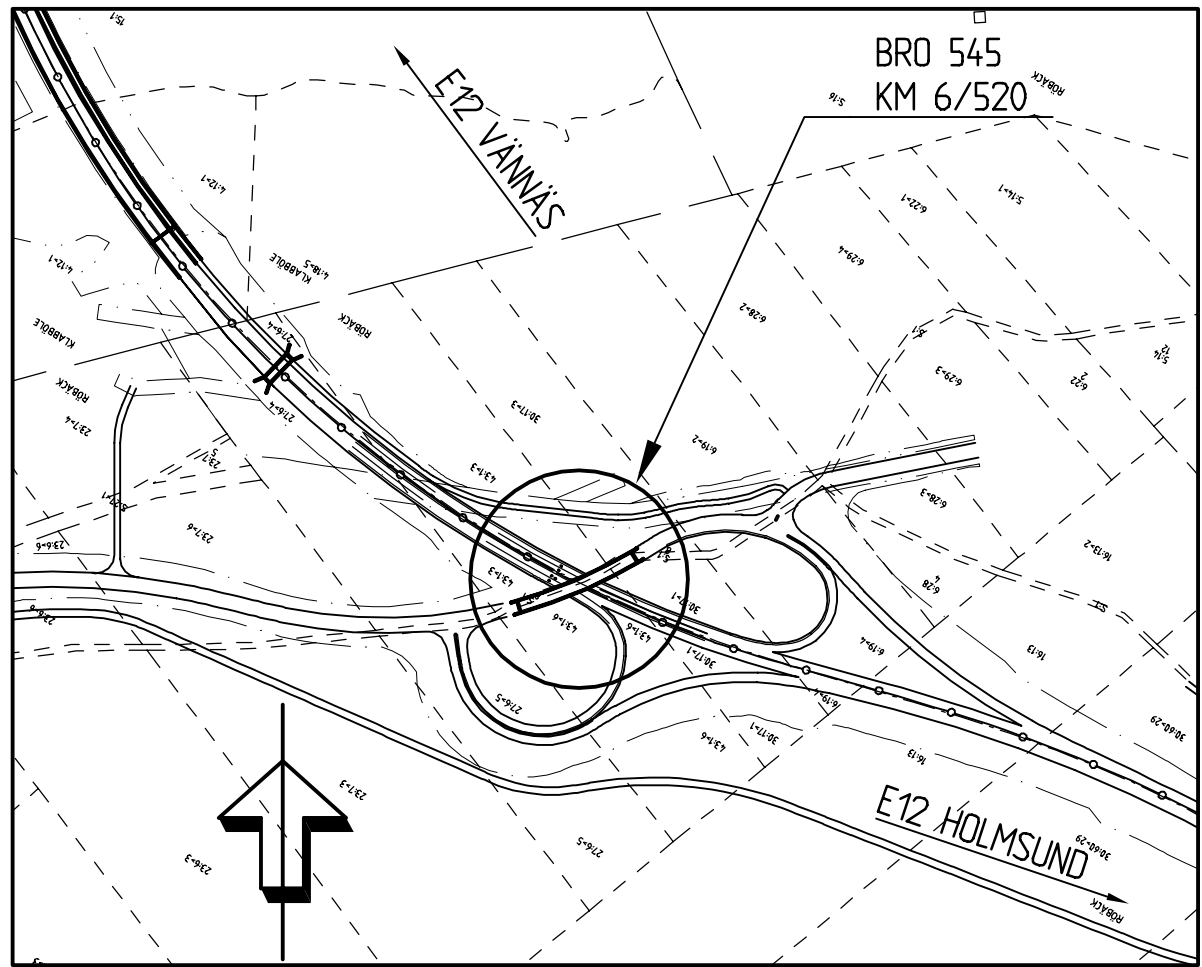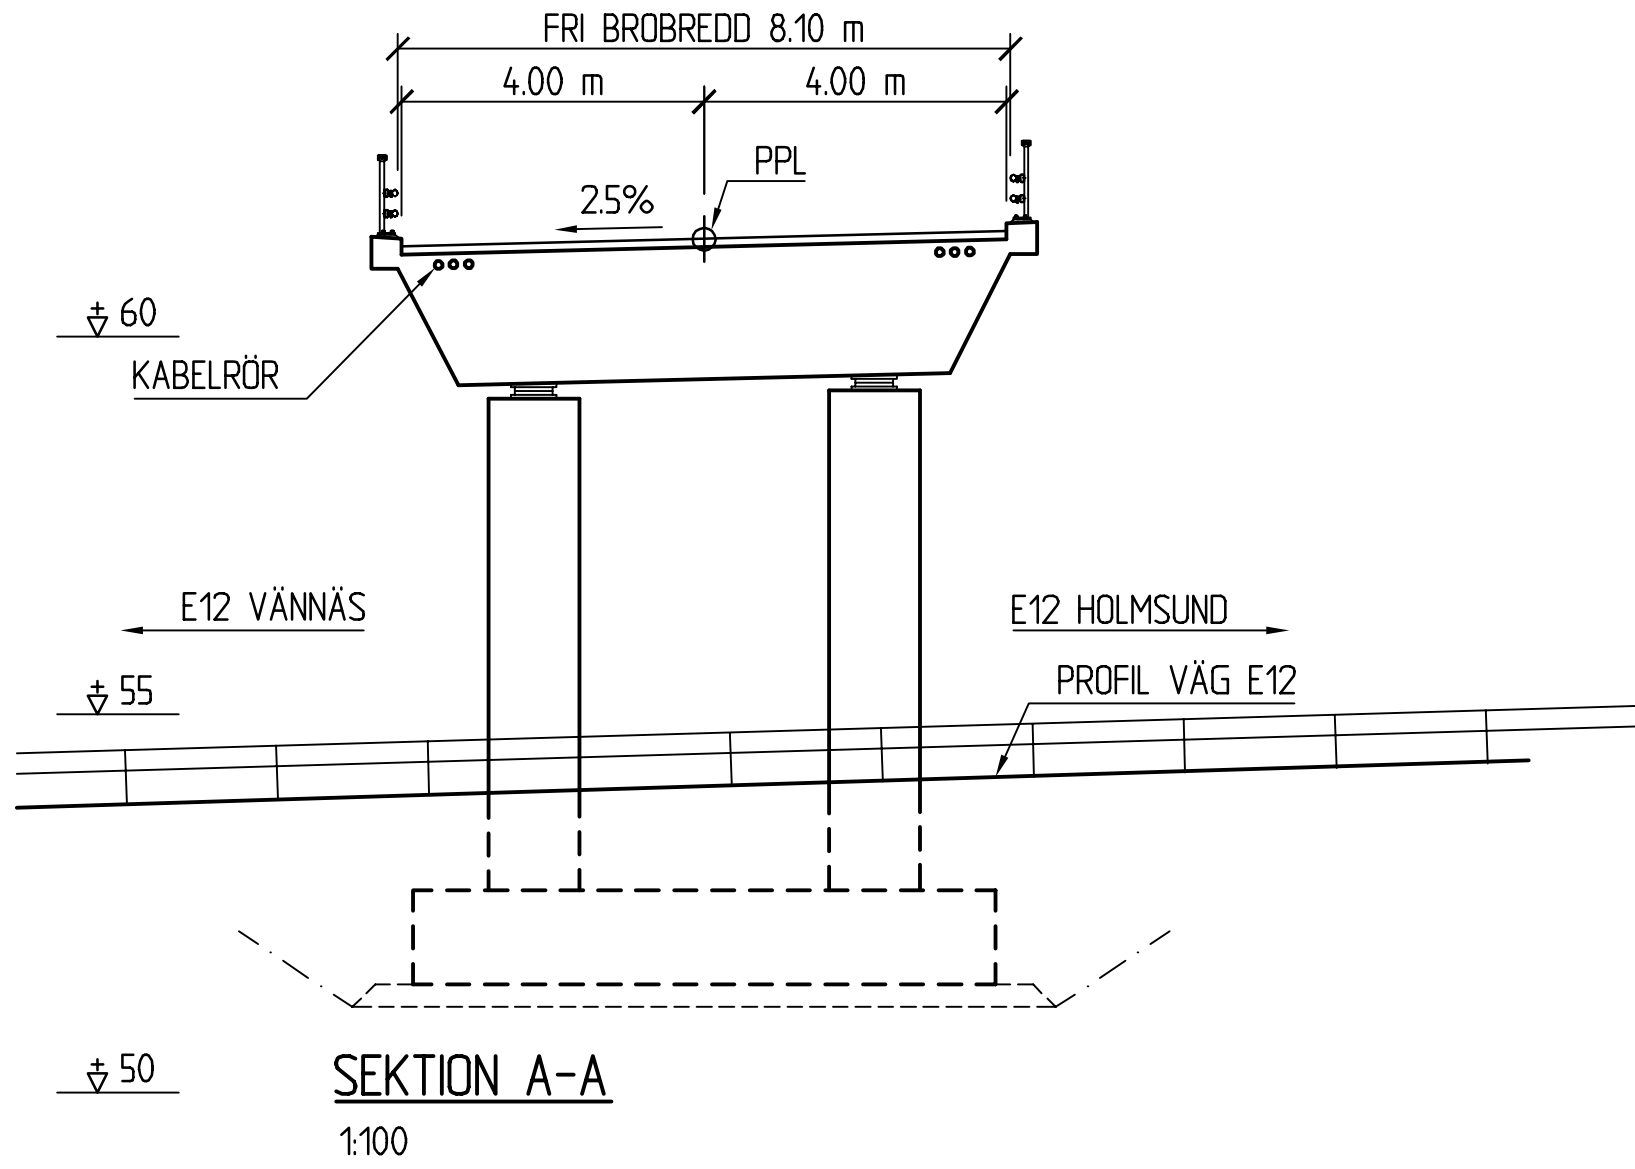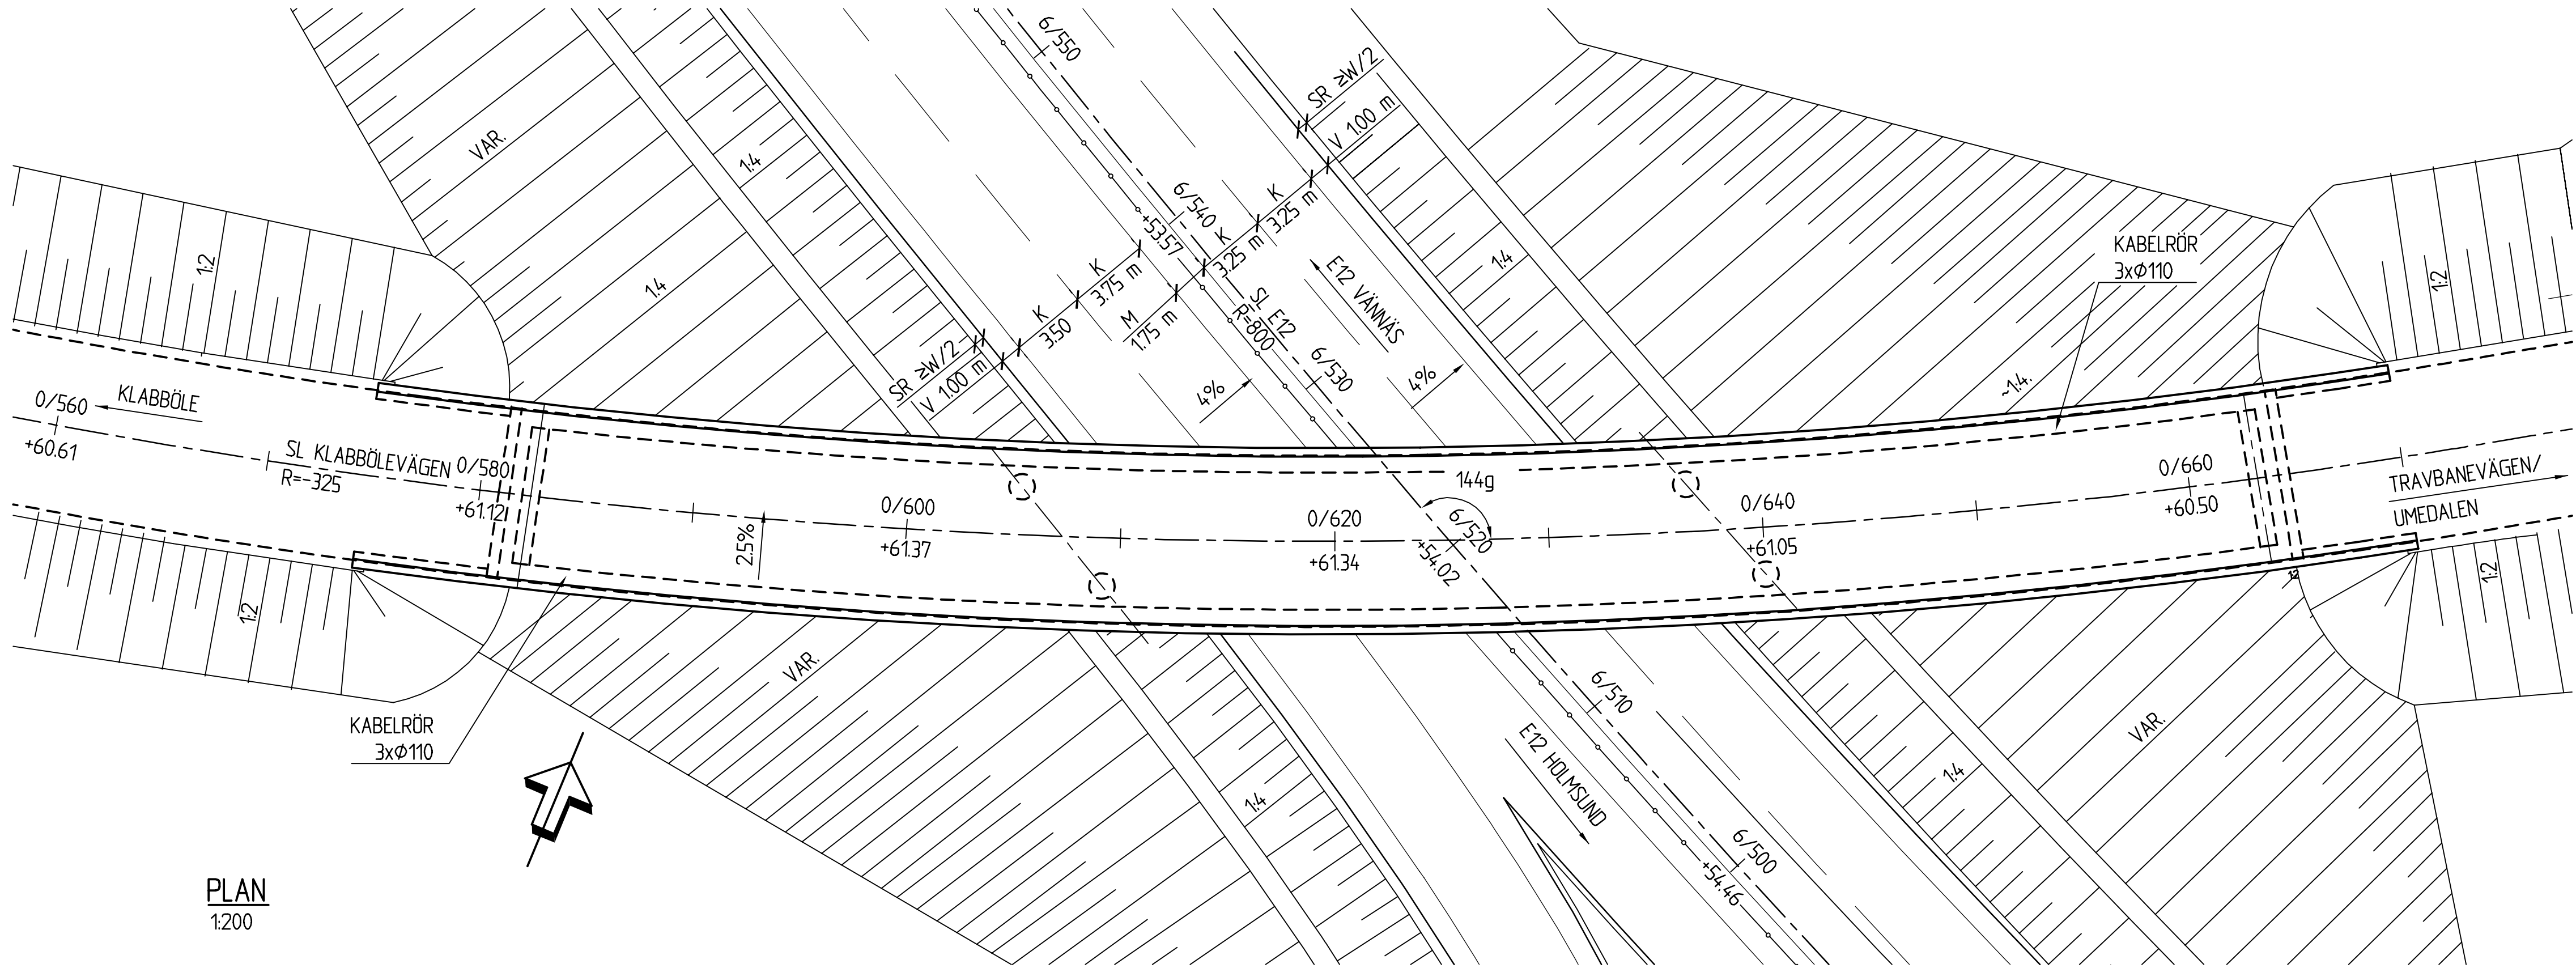
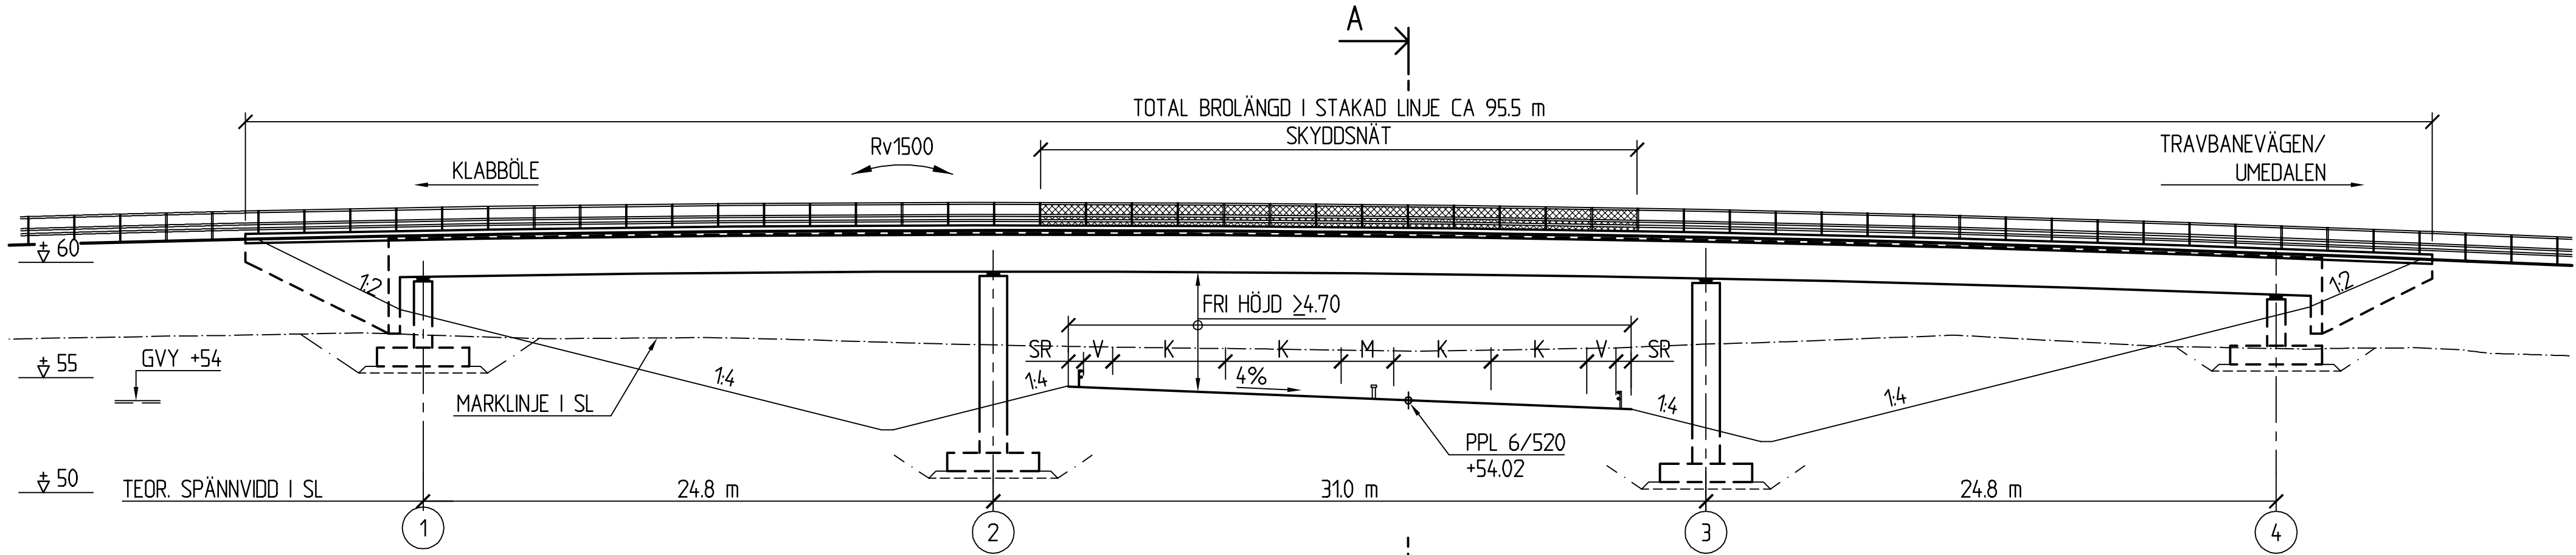


TYP AV PLAN		VÄGPLAN	
GRANSKNINGSSTATUS / SYFTE		HÄNDLINGSTYP	
		FASTSTÄLLELSEHANDLING	
DATUM		LEVERANS / ÄNDRINGS-PM	
2016-04-25			
OBJEKT		OBJEKT	
E12		RÖBÄCK-NORRA LÄNKEN	
DELOMRÅDE / BAND		RÖBÄCK-KLABBÖLE	
ANLÄGGNINGSGRÄNS		VÄGBRO KLABBÖLEVÄGEN TPL KLABBÖLE	
OBJEKTNUMMER / KM		KONSTRUKTIONNUMMER	
135178			
BESTÄLLARE		LEVERANTÖR	
TRAFIKVERKET		SWECO	
SKAPAD AV		UPPDRAGSNUMMER	
GUSTAV LINDBERG		2474496	
GODKÄND AV		ÄNDRING	
HANS ROBERTSON		CIVIL	
RITNINGSTYP		FÖRSLAGSSKISS	
TEKNIKOMRÅDE / INNEHÅLL		BYGGNADSVÄRK	
BESKRIVNING		BRO 545 KM 6/520	
		BRO ÖVER VÄG E12 PÅ KLABBÖLEVÄGEN	
		VID TPL KLABBÖLE	
SKALA		FÖRVALTNINGSNUMMER	
1:200, 1:100		A1	
RITNINGNUMMER		BLAD	NÄSTA BLAD
5 45 K 20 01			BET


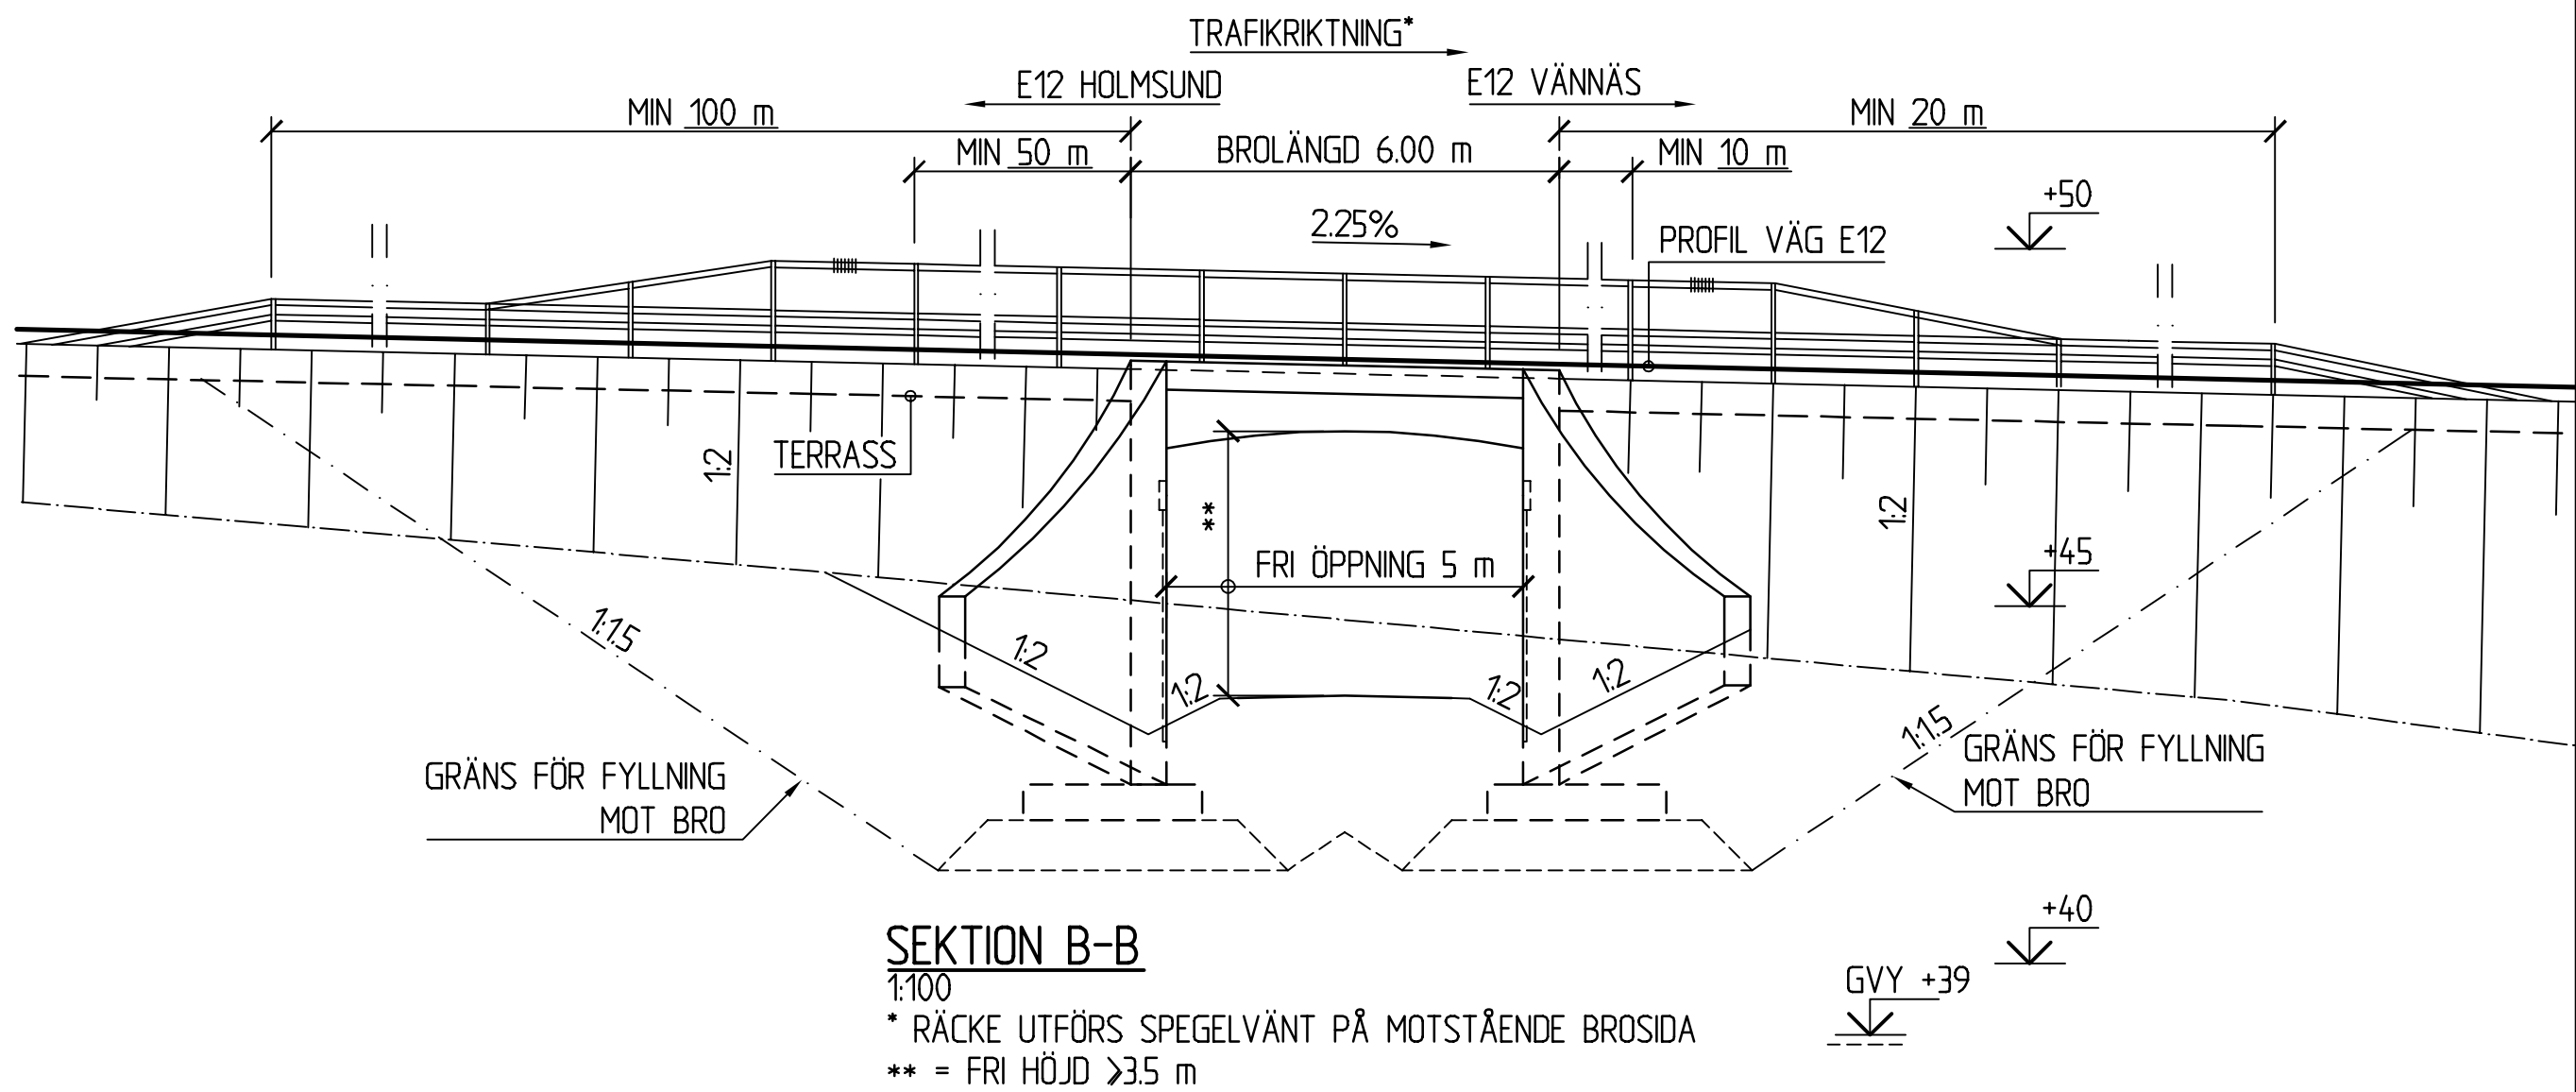
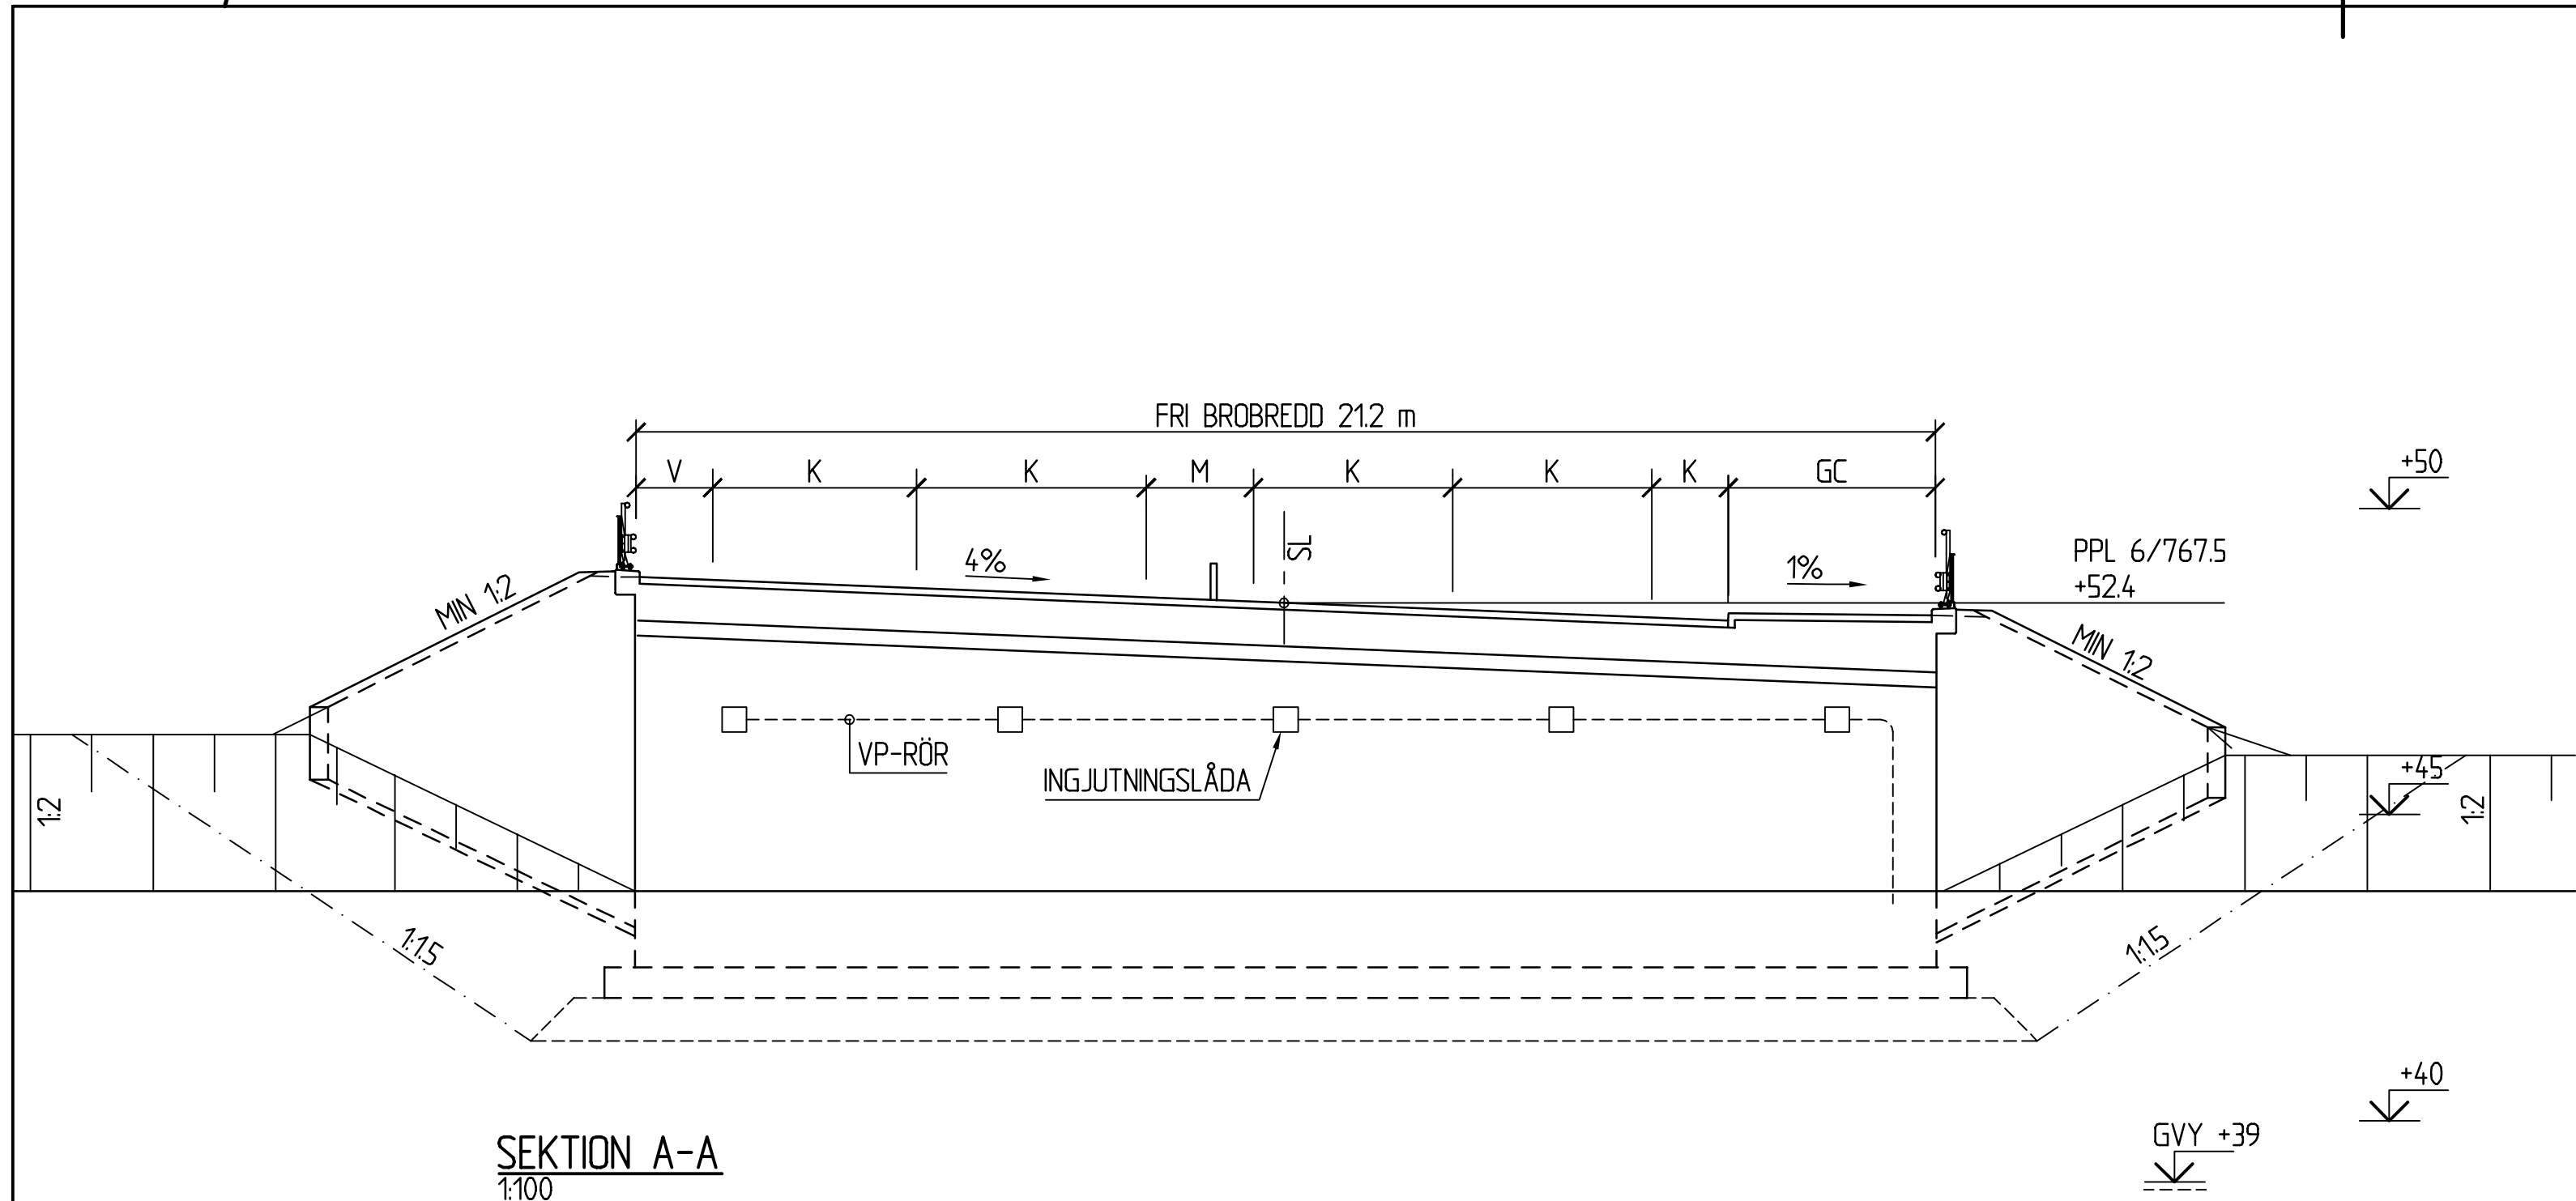


ALLMÄNNA ANVISNINGAR:
BRON FÖRESLÅS UTFÖRD SOM EN BRO AV TYPEN PLATTRAM MED VINGMURAR OCH SKALL UTFORMAS OCH DIMENSIONERAS ENLIGT TRVK BRO 11 (PUBL. TRV 2011:085) INKLUSIVE SUPPLEMENT 1 (PUBL. TRV 2014/82131) SAMT TEKNISKT PM BRO DATERAD 2016-02-03 UPPRÄTTAD AV SWECO. BETRÄFFANDE GRUNDFÖRHÅLLANDEN OCH GRUNDLÄGGNING SE PM GEOTEKNIK.

FIX- OCH MÅTDATA:
SYSTEM I PLAN: SWEREF 99 20 15
SYSTEM I HÖJD: RH 2000
FIXPUNKT: ENLIGT SENARE BESKED

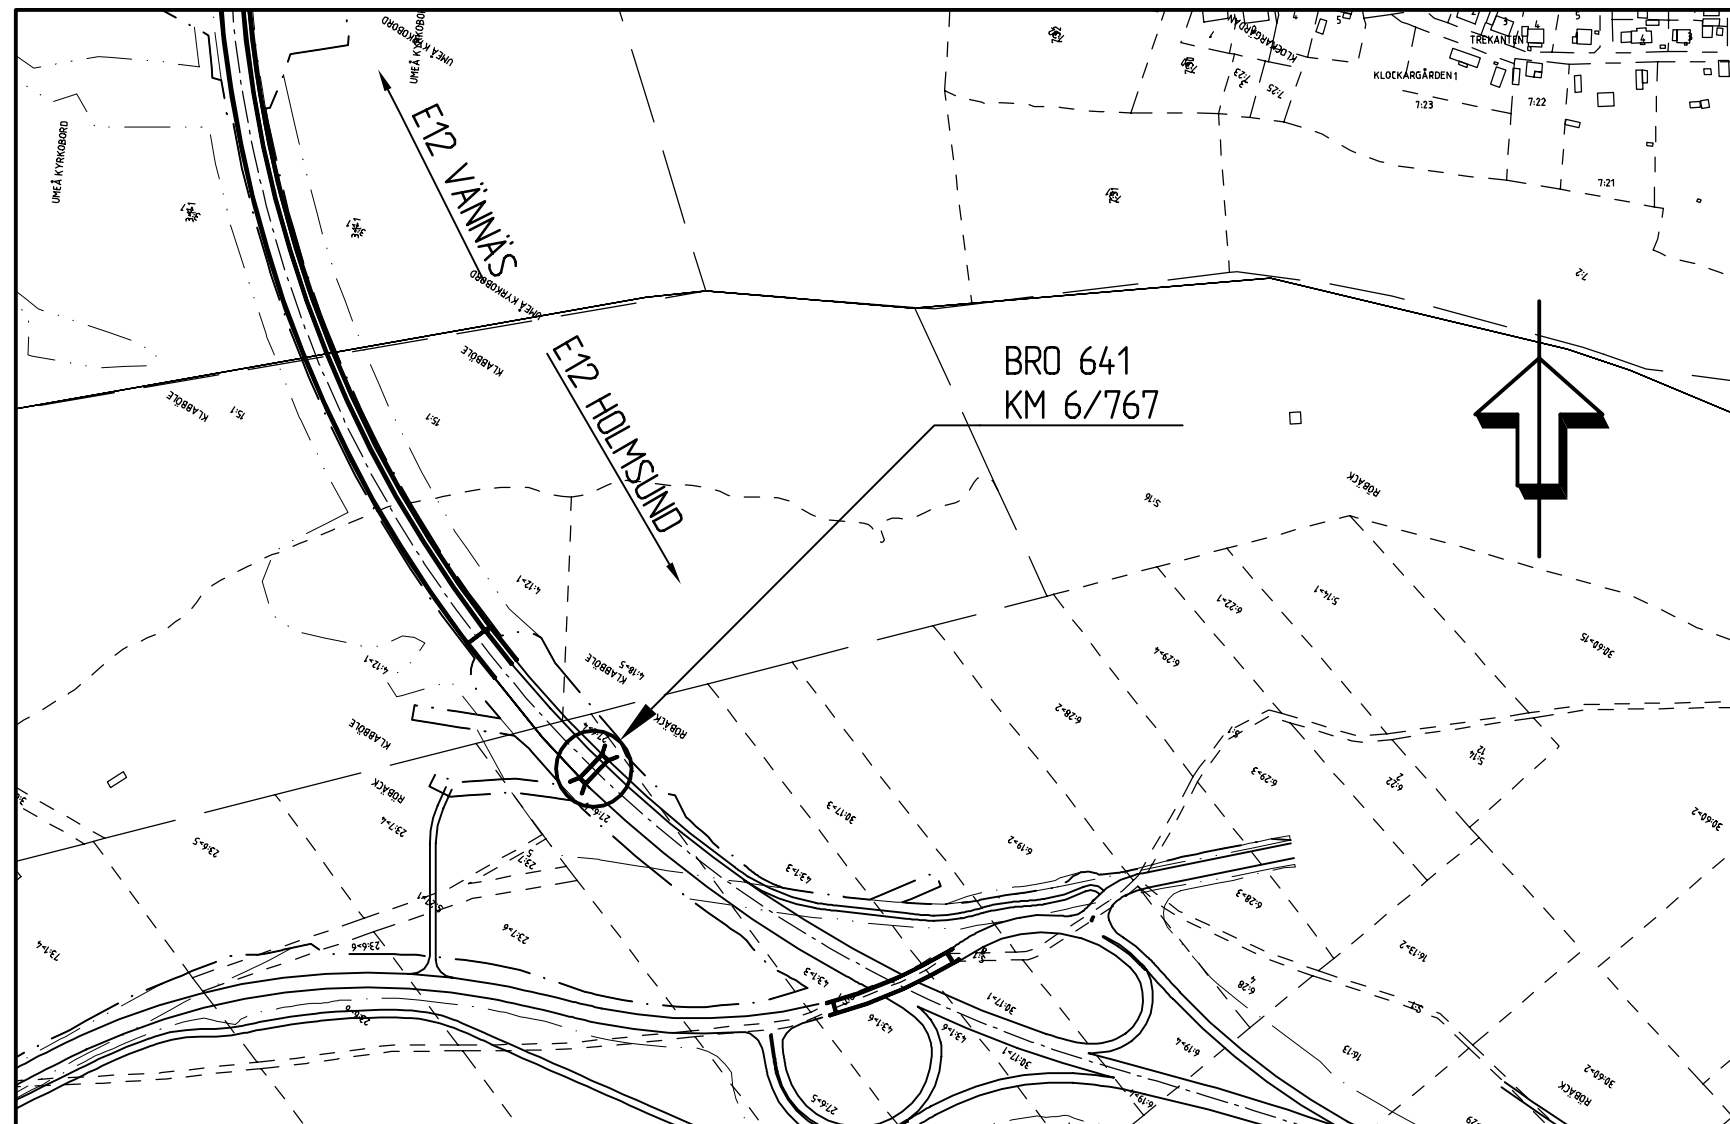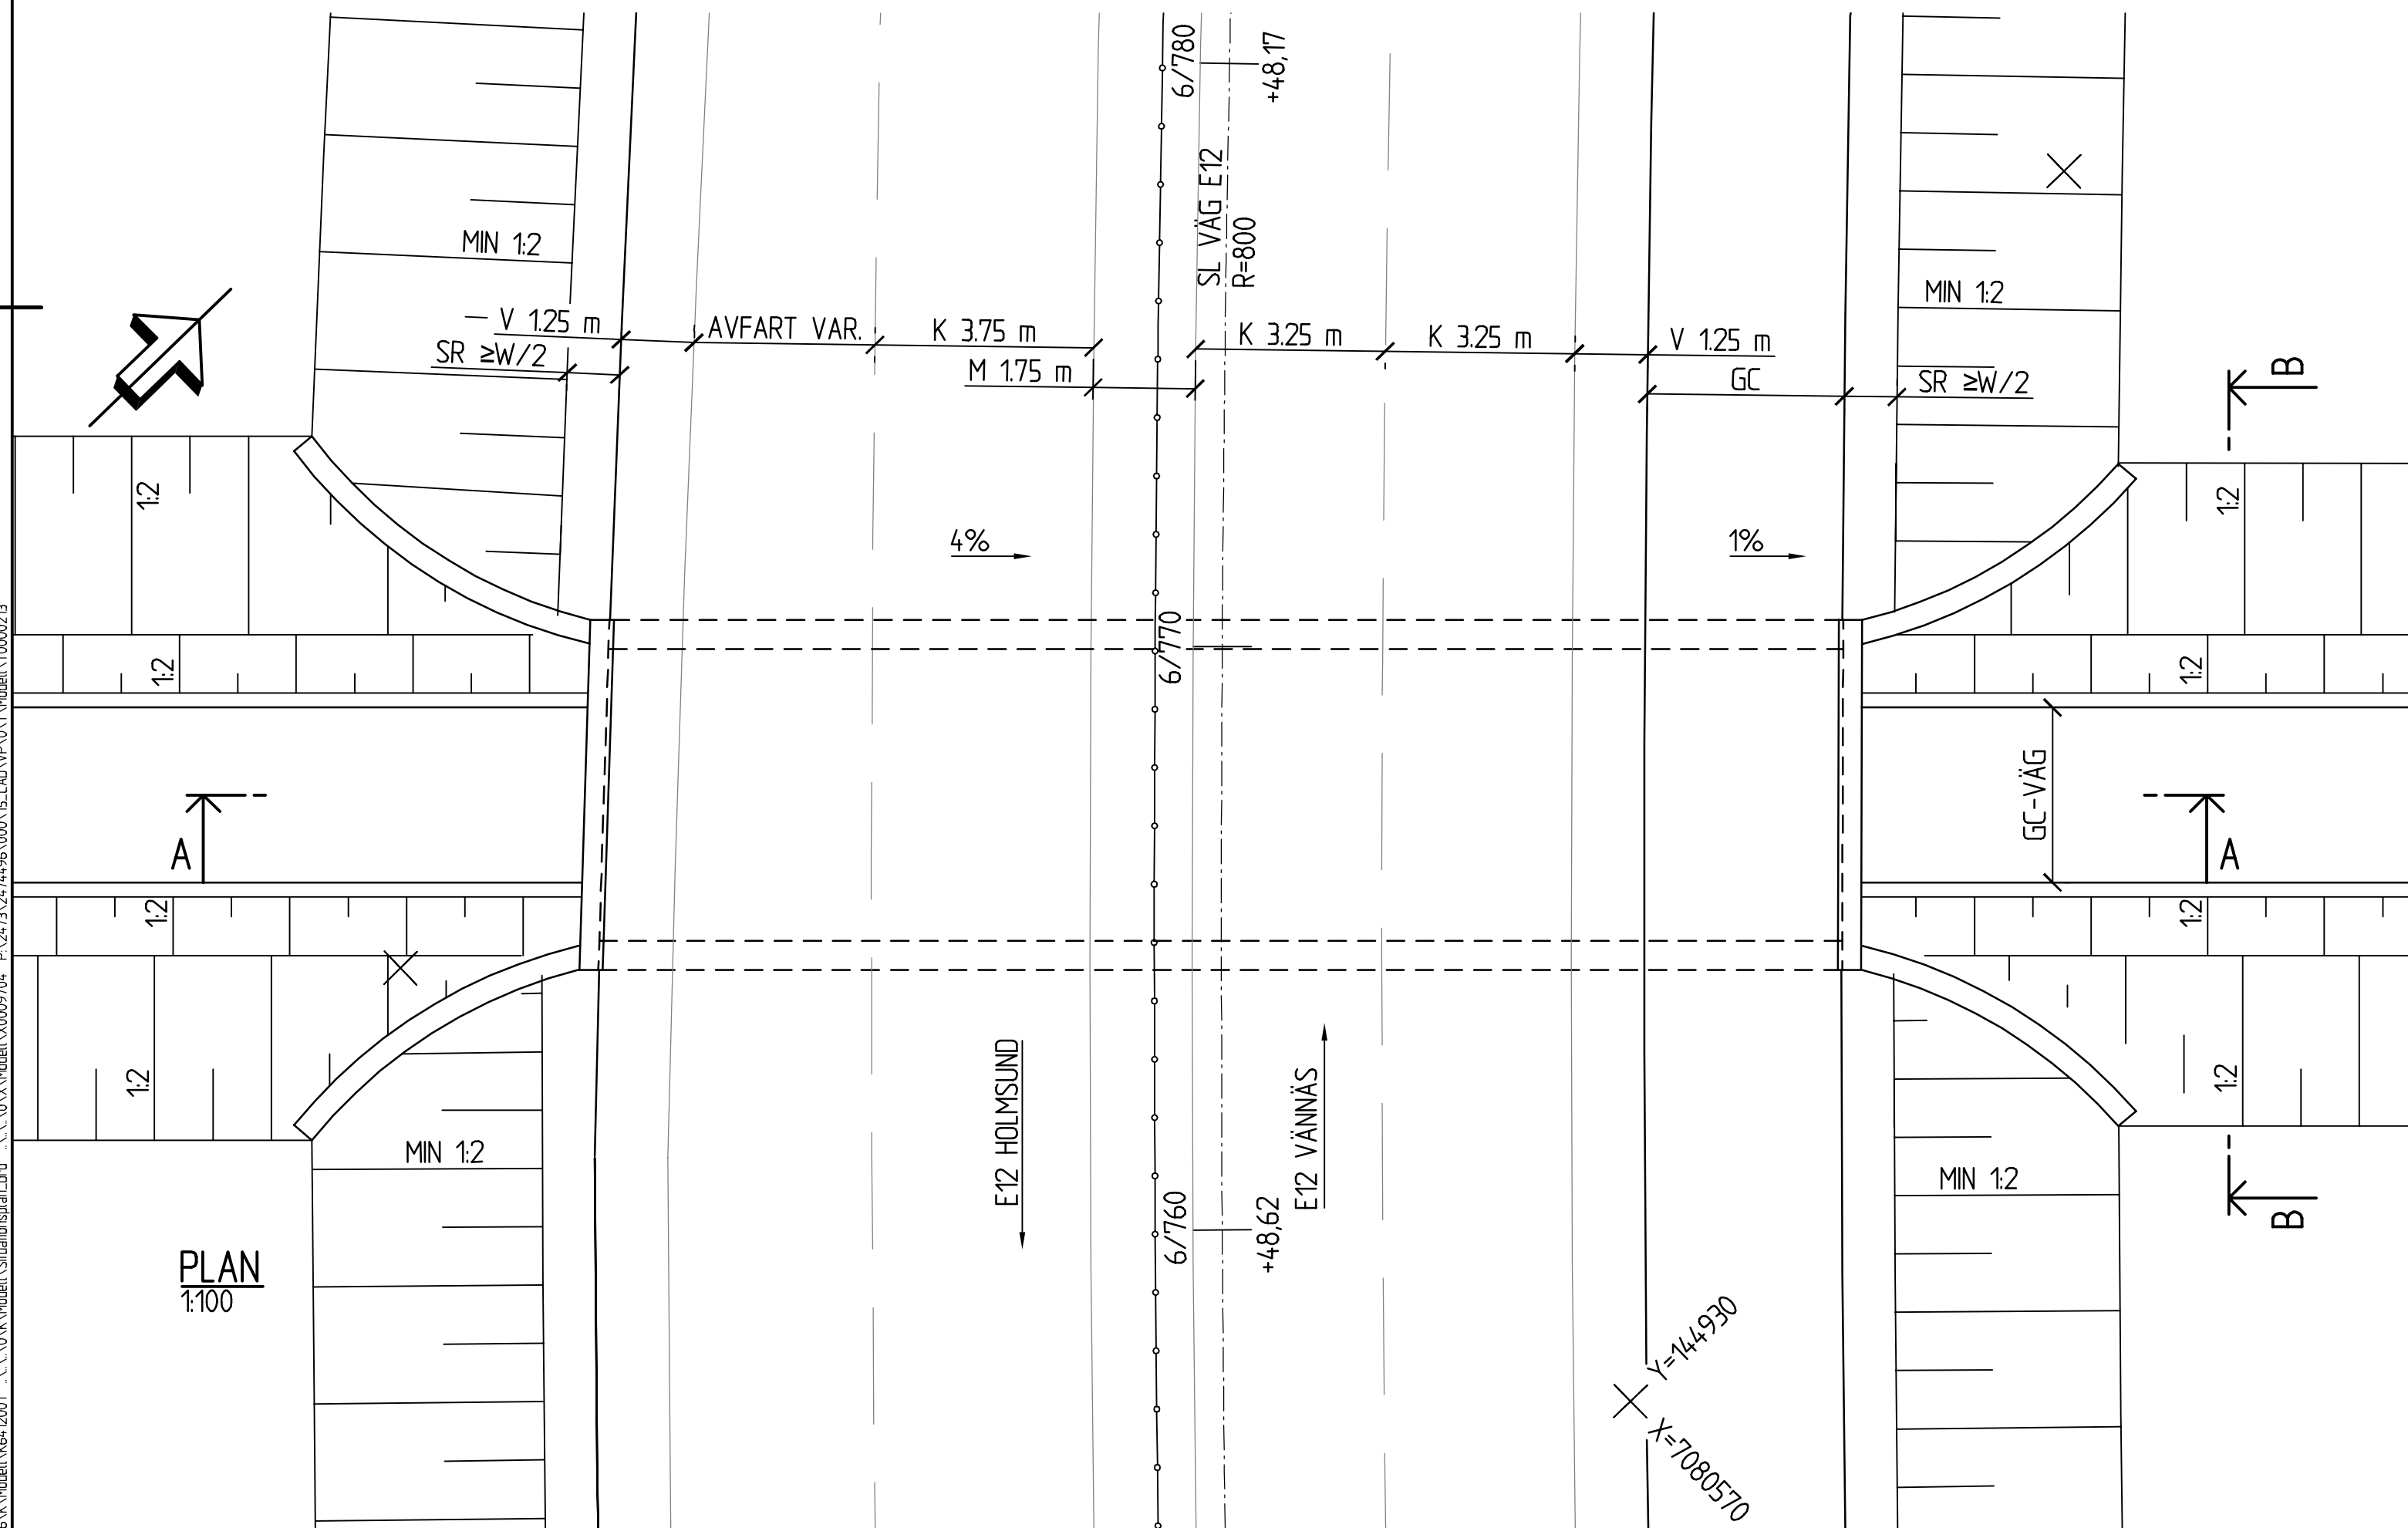


TYP AV PLAN		VÄGPLAN	
GRANSKNINGSSTATUS / SYFTE			
HANDLINGSTYP			
FASTSTÄLLELSEHANDLING			
DATUM		LEVERANS / ÄNDRINGS-PM	
2016-04-25			
OBJEKT			
E12			
RÖBÄCK-NORRA LÄNKEN			
DELOMRÅDE / BÄNDEL			
BRO ÖVER UME ÄLV			
ANLÄGGNINGSGEOM			
BRO ÖVER GC-VÄG VID UMEÄLVEN			
OBJEKTNUMMER / KM		KONSTRUKTIONSNUMMER	
135178			
BESTÄLLARE		LEVERANTÖR	
 TRAFIKVERKET		SWECO 	
SKAPAD AV		UPPDRAGSNUMMER	
GUSTAV LINDBERG		2474496	
GODKÄND AV		ÄNDRING	
HANS ROBERTSON		CIVIL	
RITNINGSTYP			
FÖRSLAGSSKISS			
TEKNIKOMRÅDE / INNEHÅLL			
BYGGNADSVÄRK			
BESKRIVNING			
BRO 641 KM 6/767			
BRO ÖVER GC-VÄG PÅ VÄG E12			
VID UMEÄLVEN			
SKALA		FÖRVALTNINGSNUMMER	
1:100		A1	
RITNINGNUMMER		BLAD	NÄSTA BLAD
6 41 K 20 01			BET

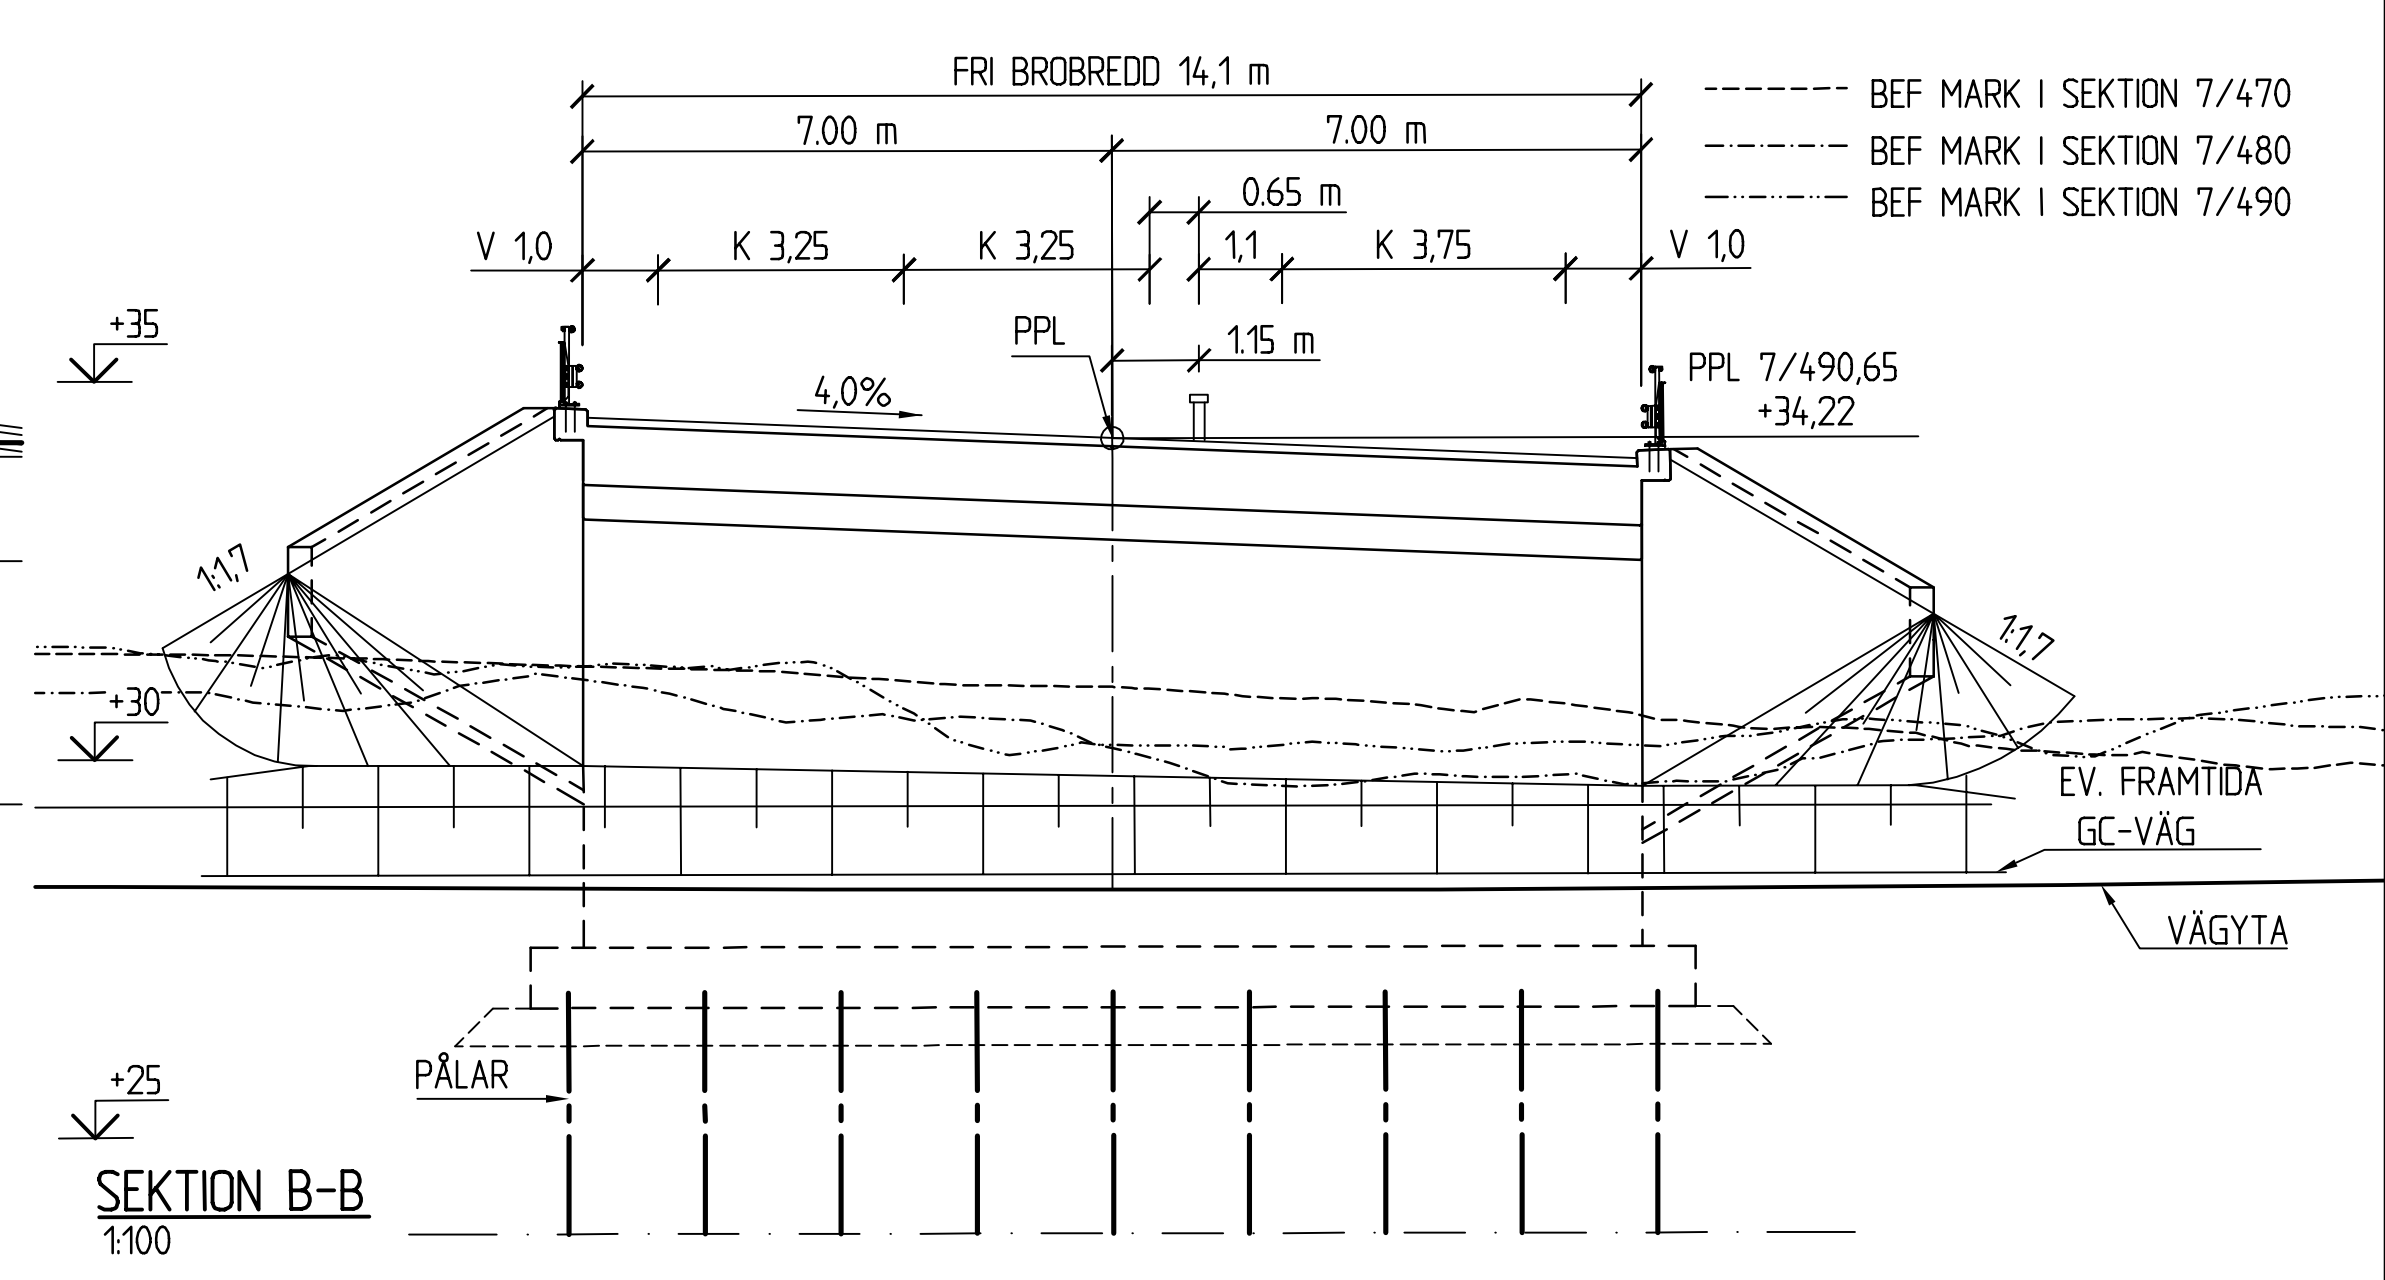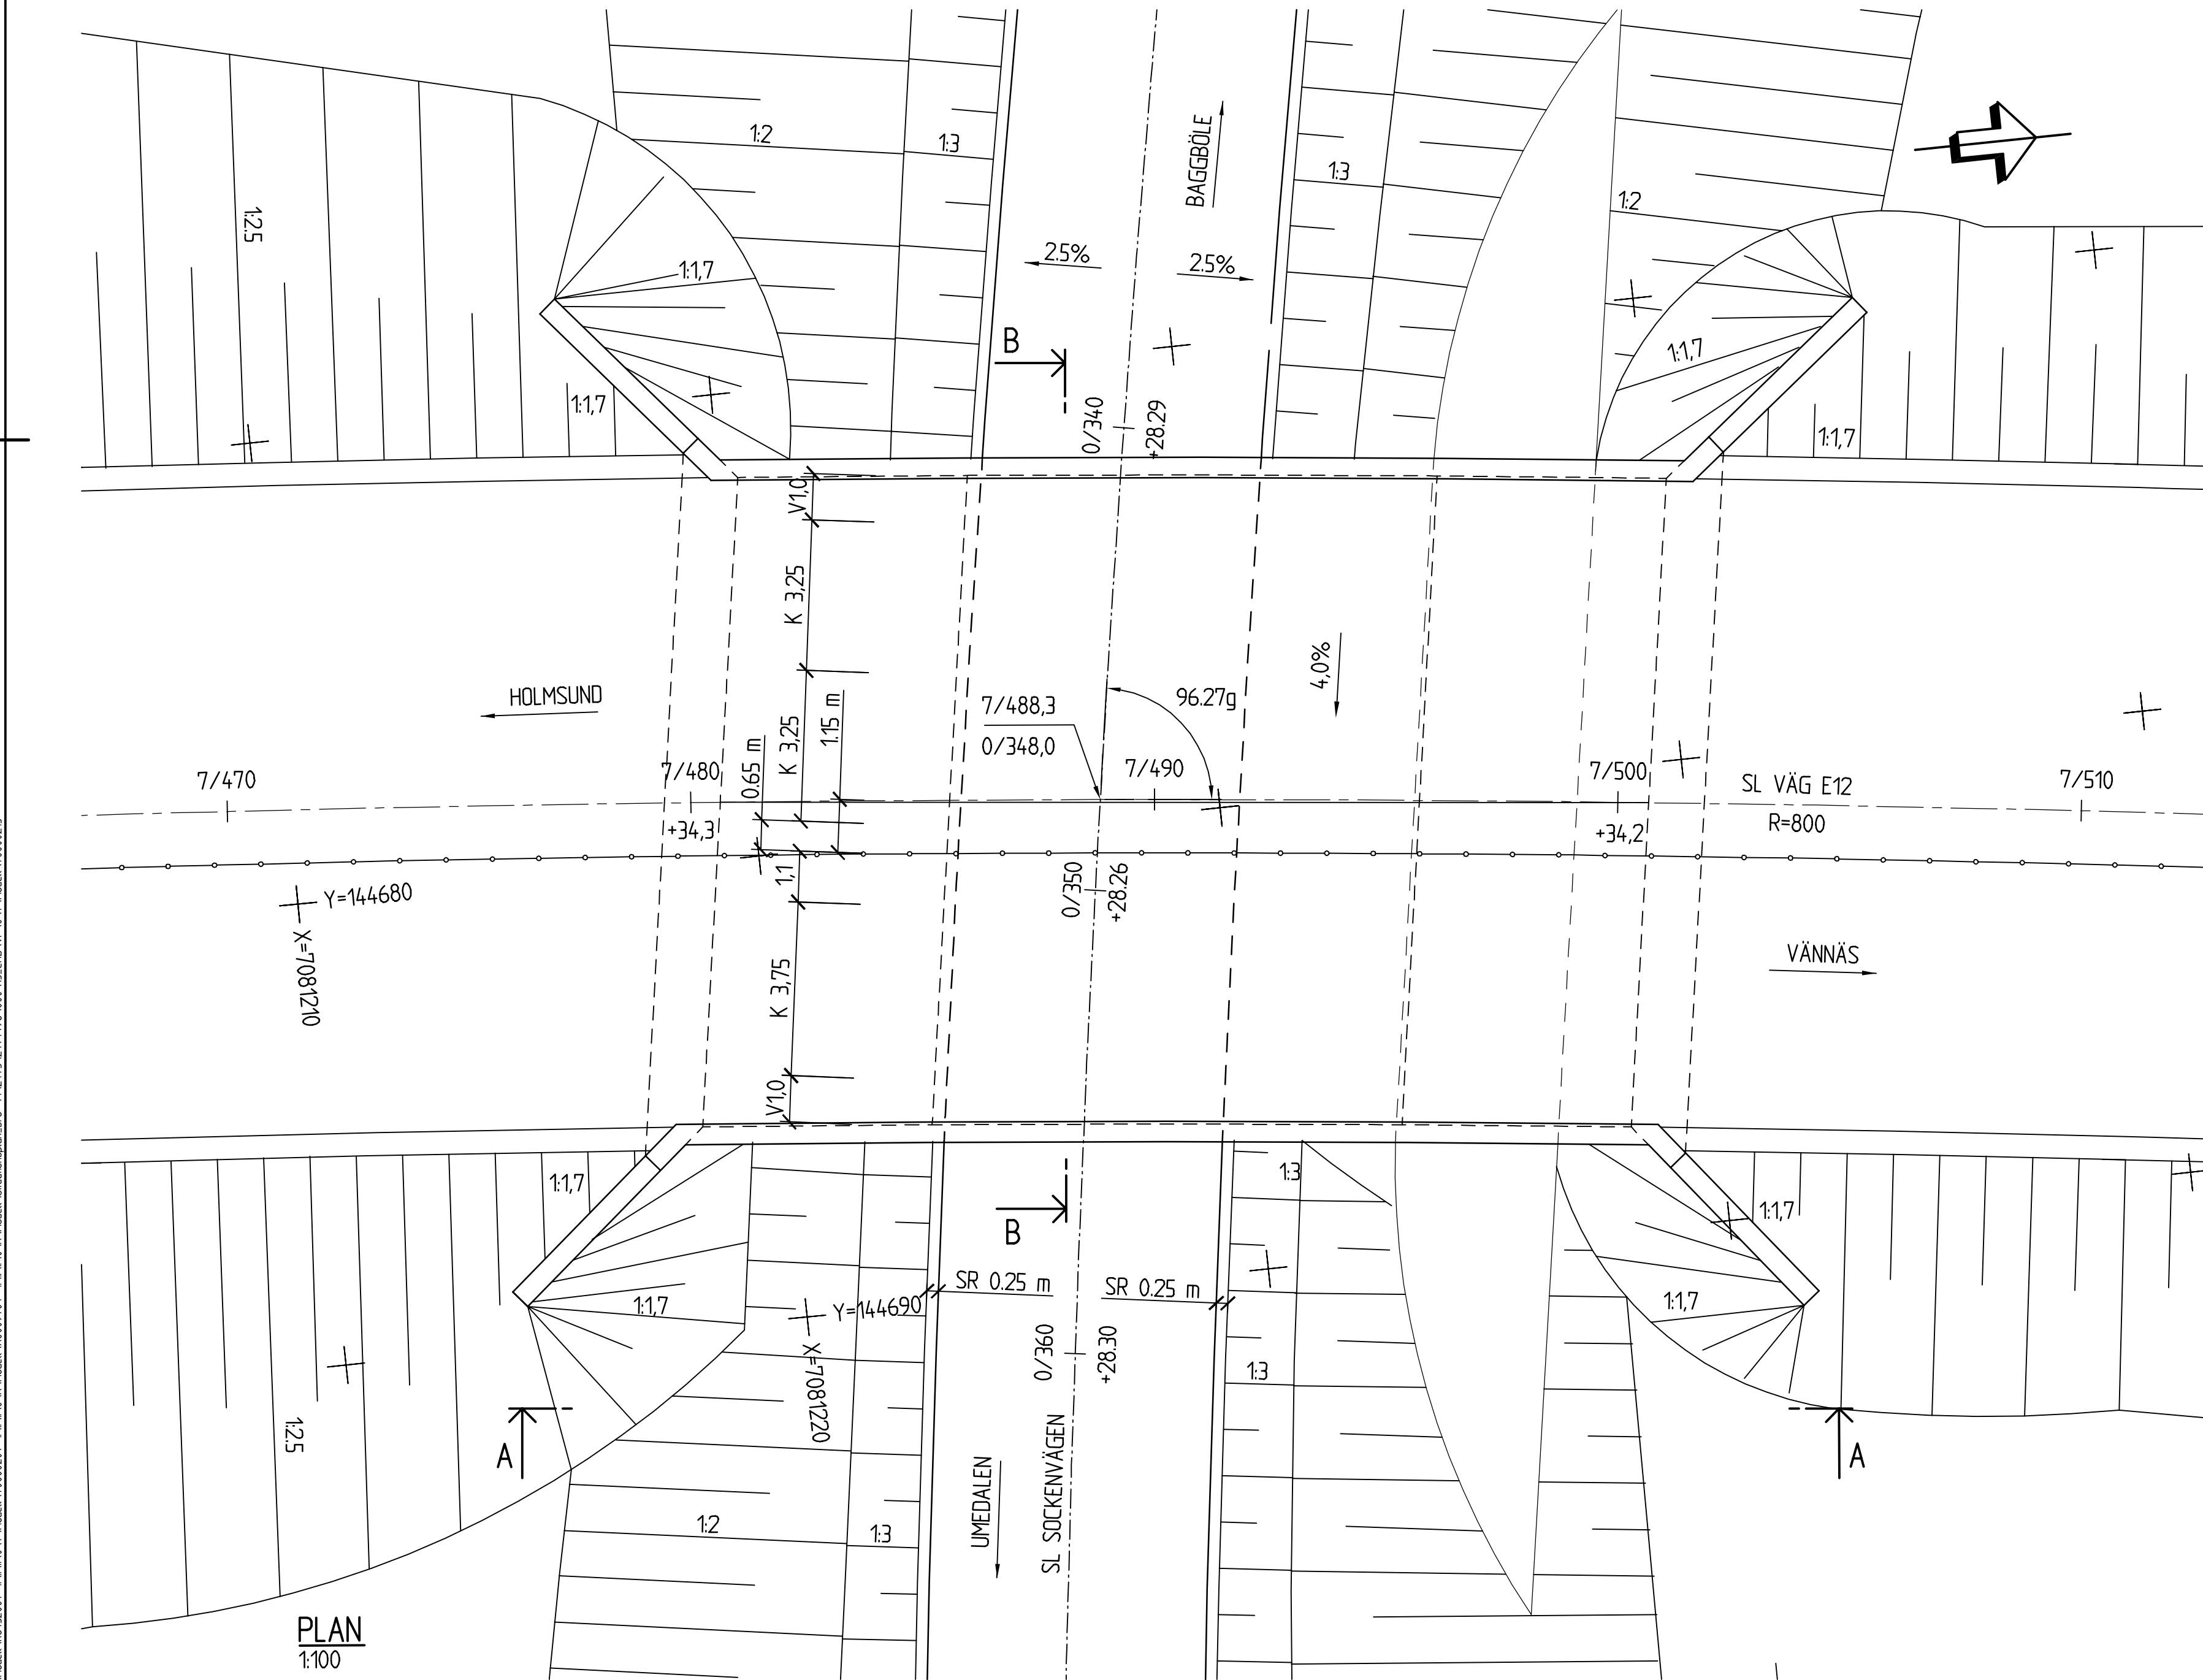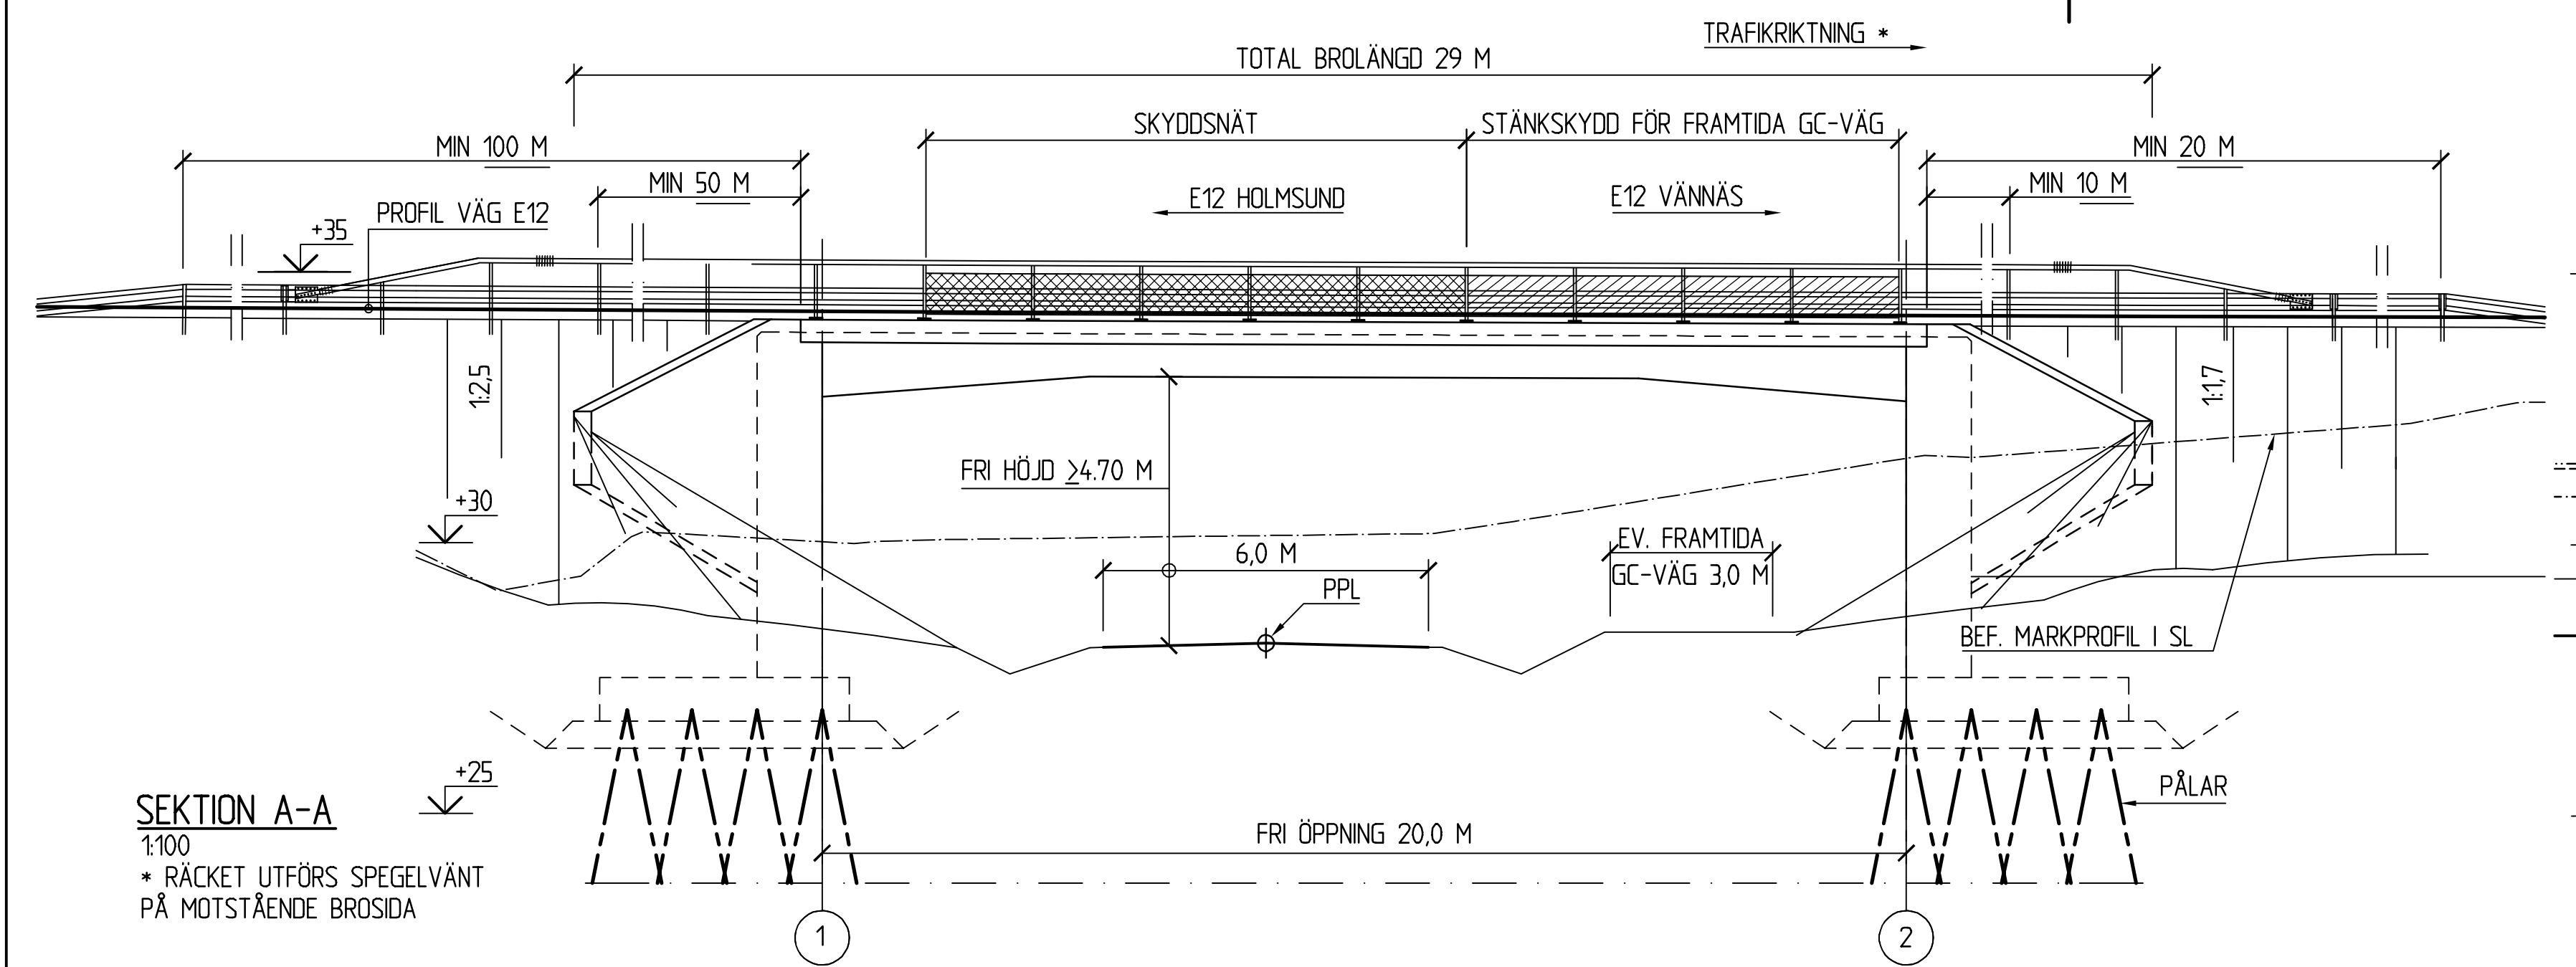


ALLMÄNNA ANVISNINGAR:
BRON FÖRESLÅS UTFÖRD SOM EN BRO AV TYPEN PLATTRAM
MED VINGMURAR OCH SKALL UTFORMAS OCH DIMENSIONERAS
ENLIGT TRVK BRO 11, (PUBL. TRV 2011:085)
INKLUSIVE SUPPLEMENT 1 (PUBL. TRV 2014/82131)
SAMT TEKNISKT PM BRO DATERAD 2016-02-03 UPPRÄTTAD AV SWECO.
BETRÄFFANDE GRUNDFÖRHÅLLANDEN OCH GRUNDLÄGGNING SE PM GEOTEKNIK.

FIX- OCH MÅTDATA:
SYSTEM I PLAN: SWEREF 99 20 15
SYSTEM I HÖJD: RH 2000
FIXPUNKT: ENLIGT SENARE BESKED

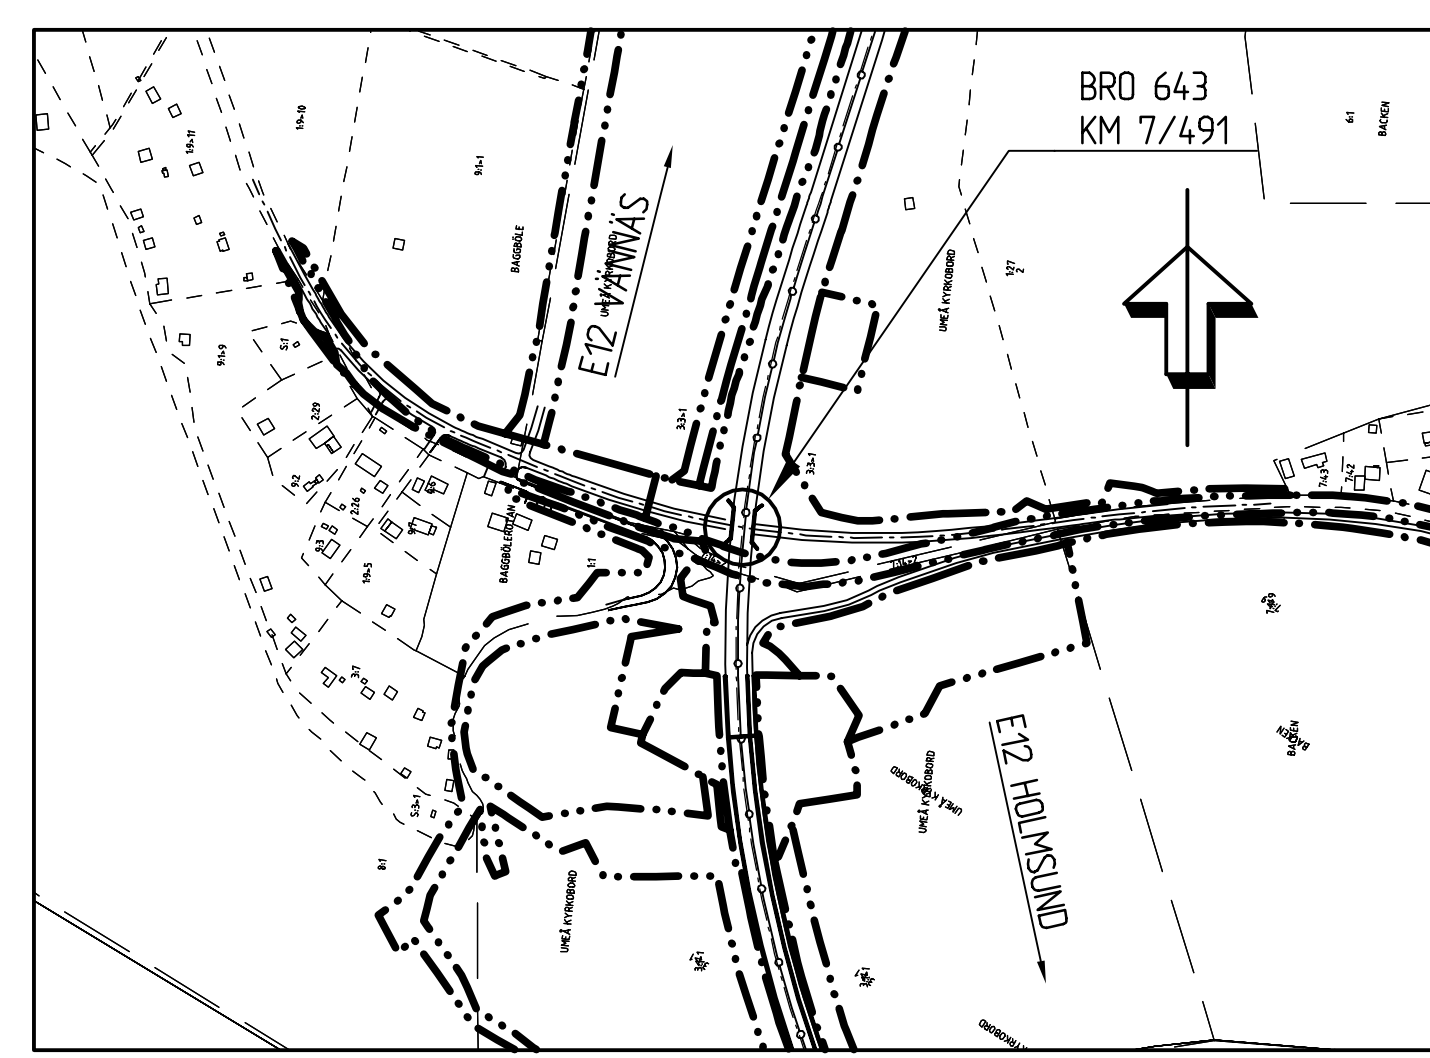


SITUATIONSPLAN
1:5000

TYP AV PLAN			
GRANSKNINGSSTATUS / SYFTE			
HANDLINGSTYP			
FASTSTÄLLELSEHANDLING			
DATUM		LEVERANS / ÄNDRINGS-PM	
2016-04-25			
OBJEKT			
E12			
RÖBÄCK-NORRA LÄNKEN			
DELOMRÅDE / BÄNDEL			
BRO ÖVER UME ÄLV			
ANLÄGGNINGSGRUPP			
VÄGBRO ÖVER SOCKENVÄGEN			
OBJEKTNUMMER / KM		KONSTRUKTIONSNUMMER	
135178			
BESTÄLLARE		LEVERANTÖR	
 TRAFIKVERKET		SWECO 	
SKAPAD AV		UPPDRAGSNUMMER	
CATARINA WIKSTRÖM		2474496	
GRANSKAD AV		ÄNDRING	
HANS ROBERTSON		CIVIL	
RITNINGSTYP			
FÖRSLAGSSKISS			
TEKNIKOMRÅDE / INNEHÅLL			
BYGGNADSVÄRK			
BESKRIVNING			
BRO 643 KM 7/491			
BRO ÖVER SOCKENVÄGEN PÅ VÄG E12			
SKALA		FÖRVALTNINGSNUMMER	
1:100		A1	
RITNINGNUMMER		BLAD	
6 43 K 20 01		NÄSTA BLAD	
		BET	

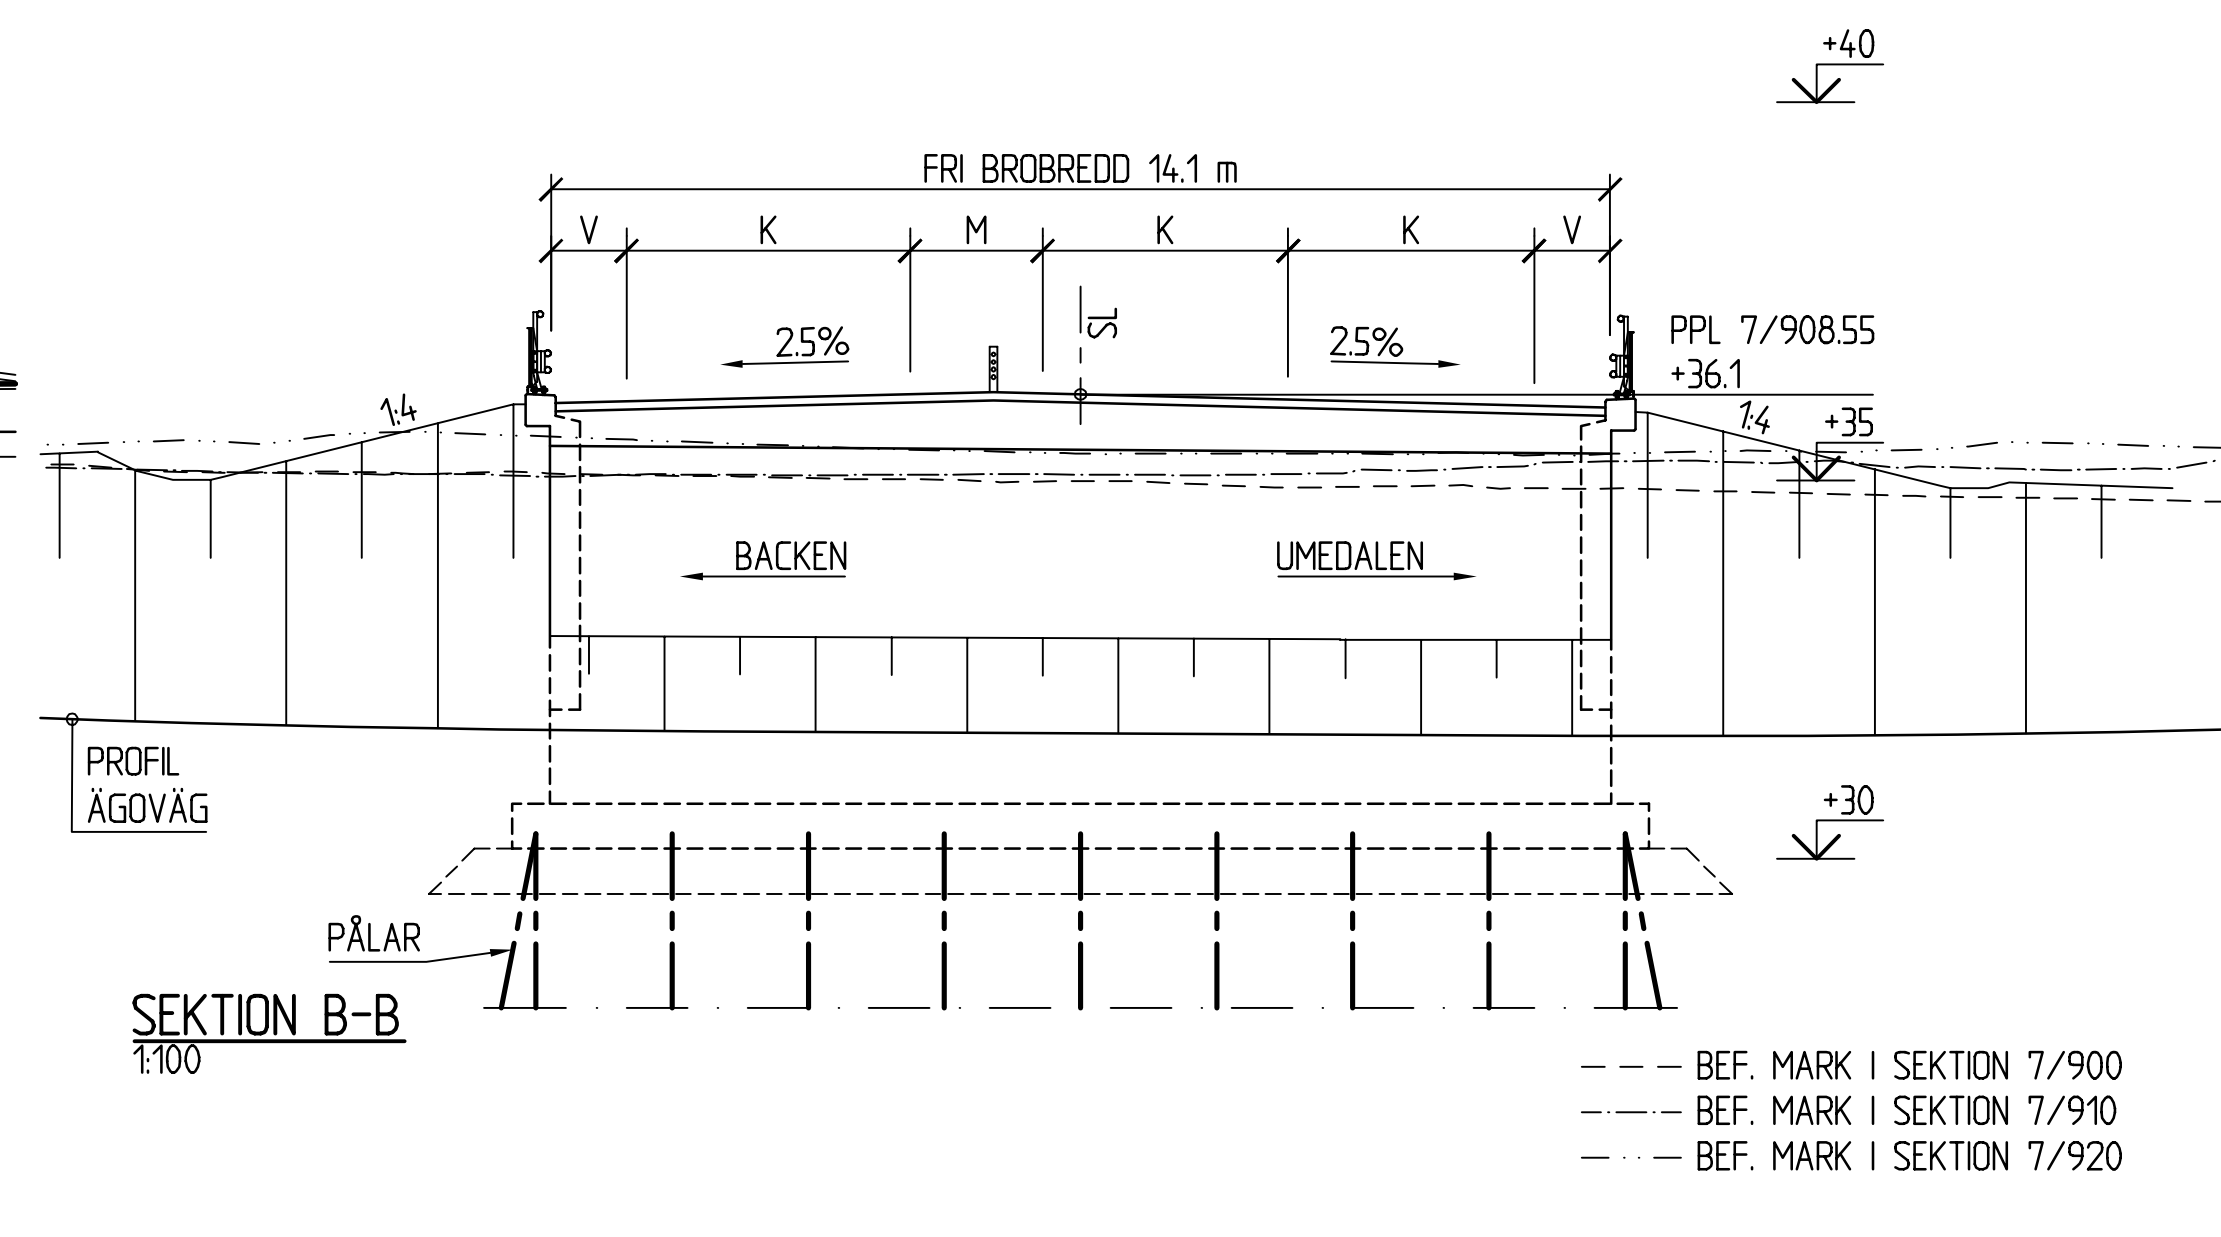

FIX- OCH MÄTDATA:
SYSTEM I PLAN: SWEREF 99 20 15
SYSTEM I HÖJD: RH 2000
FIXPUNKT: ENLIGT SENARE BESKED

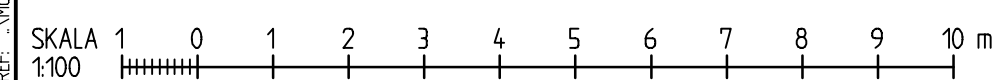




* RÄCKE UTFÖRS SPEGELVÄNT PÅ MOTSTÅENDE BROSIDA
** = FRI HÖJD ≥ 3.5 m

BRON FÖRESLÅS UTFÖRD SOM EN BRO AV TYPEN PLATTRAM MED VINGMURAR
OCH SKALL UTFORMAS OCH DIMENSIONERAS ENIGT TRVK BRO 11
(PUBL. TRV 2011:085) INKLUSIVE SUPPLEMENT 1 (PUBL. TRV 2014/8213:1)
SAMT TEKNISKT PM BRO DATERAD 2016-02-03 UPPRÄTTAD AV SWECO.
BETRÄFFANDE GRUNDFÖRHÅLLANDEN OCH GRUNDLÄGGNING SE PM GEOTEKNIK.


SYSTEM I PLAN: SWEREF 99 20 15
SYSTEM I HÖJD: RH 2000
FIXPUNKT: ENLIGT SENARE BESKED




TYP AV PLAN					
GRANSKNINGSSTATUS/ SYFTE					
HANDLINGSTYP					
FASTSTÄLLESEHANDLING					
DATUM			LEVERANS / ANDRINGS-PM		
2018-04-25					
OBJEKT					
E12					
RÖBÄCK-NORRA LÄNKEN					
DELOMRÅDE / BÄNDEL					
KLOCKARBÄCKEN-NORRA LÄNKEN					
ANLÄGGNINGSGDEL					
BRO ÖVER GC-VÄG PRÄSTSJÖN					
OBJEKTNUMMER / KM			KONSTRUKTIONSNUMMER		
135178					
BESTÄLLARE			LEVERANTÖR		
 TRAFIKVERKET			 SWECO		
SKAPAD AV			UPPDRAGSNUMMER		
GUSTAV LINDBERG			2474496		
GODKÄND AV			AVDELNING		
HANS ROBERTSON			CIVIL		
RITNINGSTYP					
FÖRSLAGSSKISS					
TEKNIKOMRÅDE / INNEHÅLL					
BYGGNADSVÄRK					
BESKRIVNING					
BRO 742 KM 8/327					
BRO ÖVER GC-VÄG PÅ VÄG E12					
VID PRÄSTSJÖN					
SKALA		FORMAT		FÖRVALTNINGSNUMMER	
1:100		A1			
RITNINGSSUMMER		BLAD		NÄSTA BLAD	
7.42 K 20 01				BET	

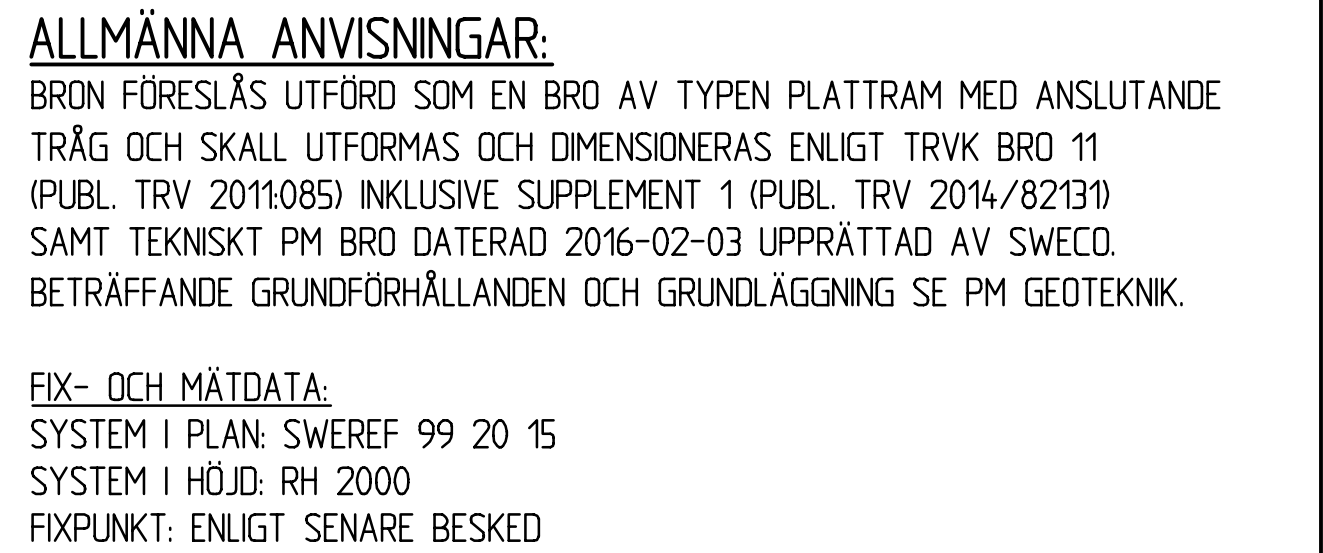[illegible]

TYP AV PLAN			
GRANSKNINGSSTATUS/SYFTE			
HANDLINGSTYP			
FASTSTÄLLELSEHANDLING			
DATUM		LEVERANS / ANDRINGSPM	
2016-04-25			
OBJEKT			
E12			
RÖBÄCK-NORRA LÄNKEN			
DELOMRÅDE (RANG)			
KLOCKARBÄCKEN - NORRA LÄNKEN			
ANLÄGGENHET			
BRO ÖVER GC-VÄG KLOCKARBÄCKEN			
OBJEKTNUMMER / OM		KONSTRUKTIONSDNUMMER	
135178			
BESTÄLLARE		LEVERANTÖR	
 TRAFIKVERKET			
SKAPAD AV		UPPDRAGSNUMMER	
TED WIKSTRÖM		2474496	
GODKÄND AV		AVDELNING	
HANS ROBERTSON		CIVIL	
RITNINGSGRUPP			
FÖRSLAGSSKISS			
TEKNIKKONTO / INNEHÅLL			
BYGGNADSVÄRK			
BESKRIVNING			
BRO 743 KM 9/200			
BRO ÖVER GC-VÄG PÅ VÄG 92			
VID KLOCKARBÄCKEN			
SKALA		FÖRVALTNINGSNUMMER	
1:200, 1:100		A1F	
RITNINGSGRUPP		BLAD	NÄSTA BLAD
7 43 KM 20 01			BET

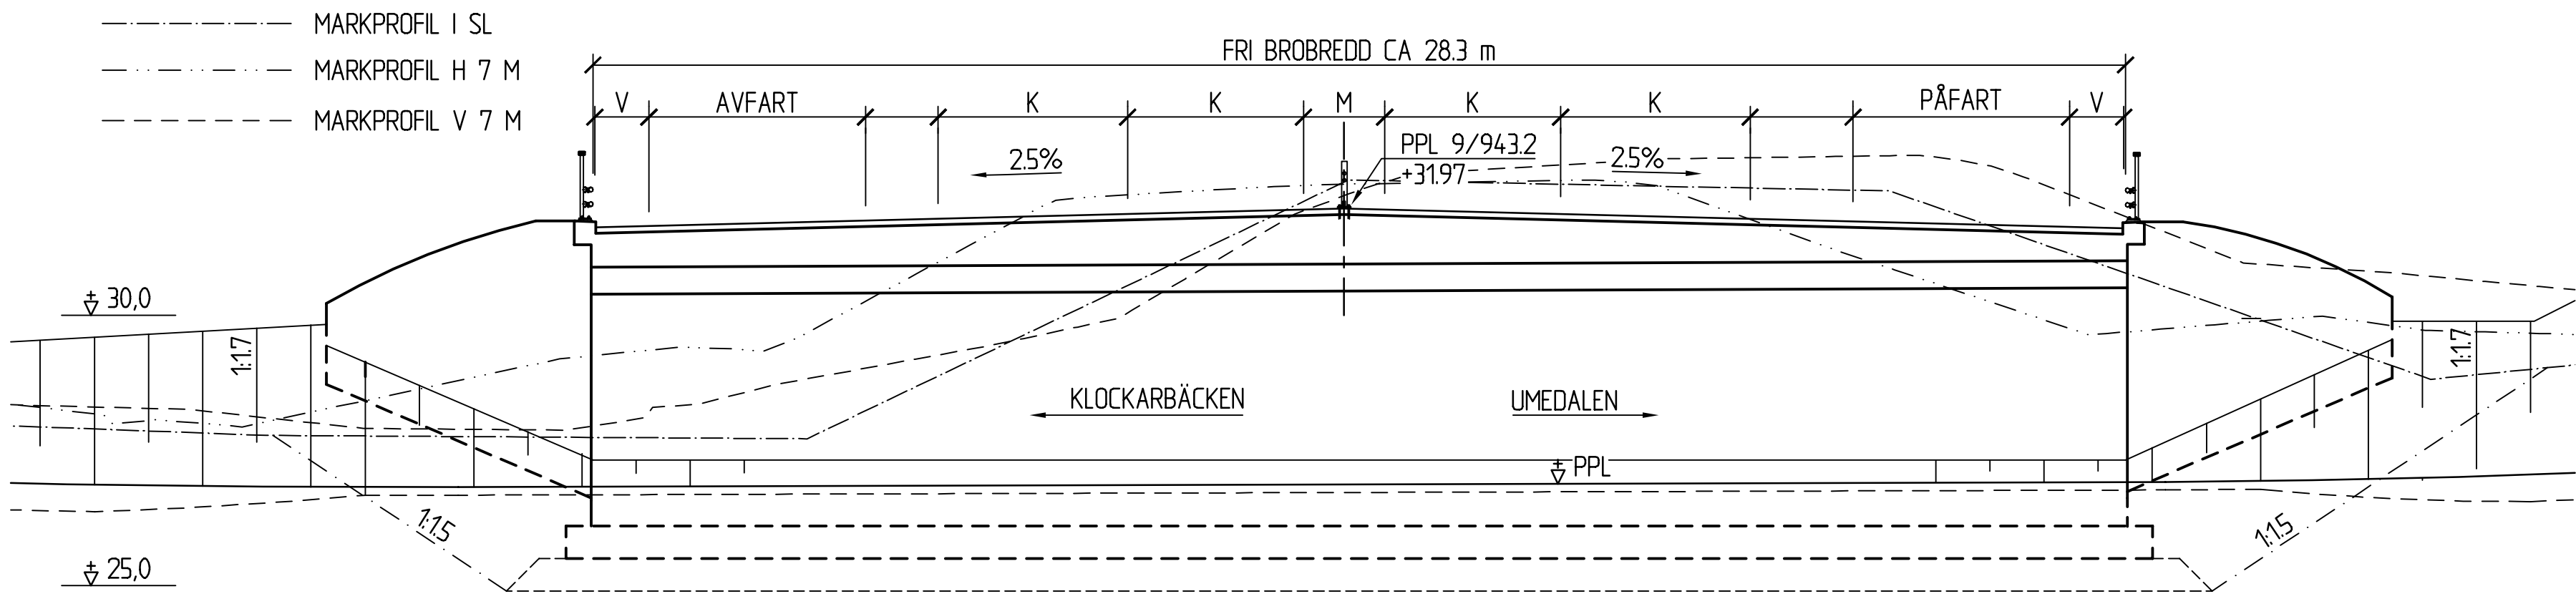

SEKTION A-A
1:100

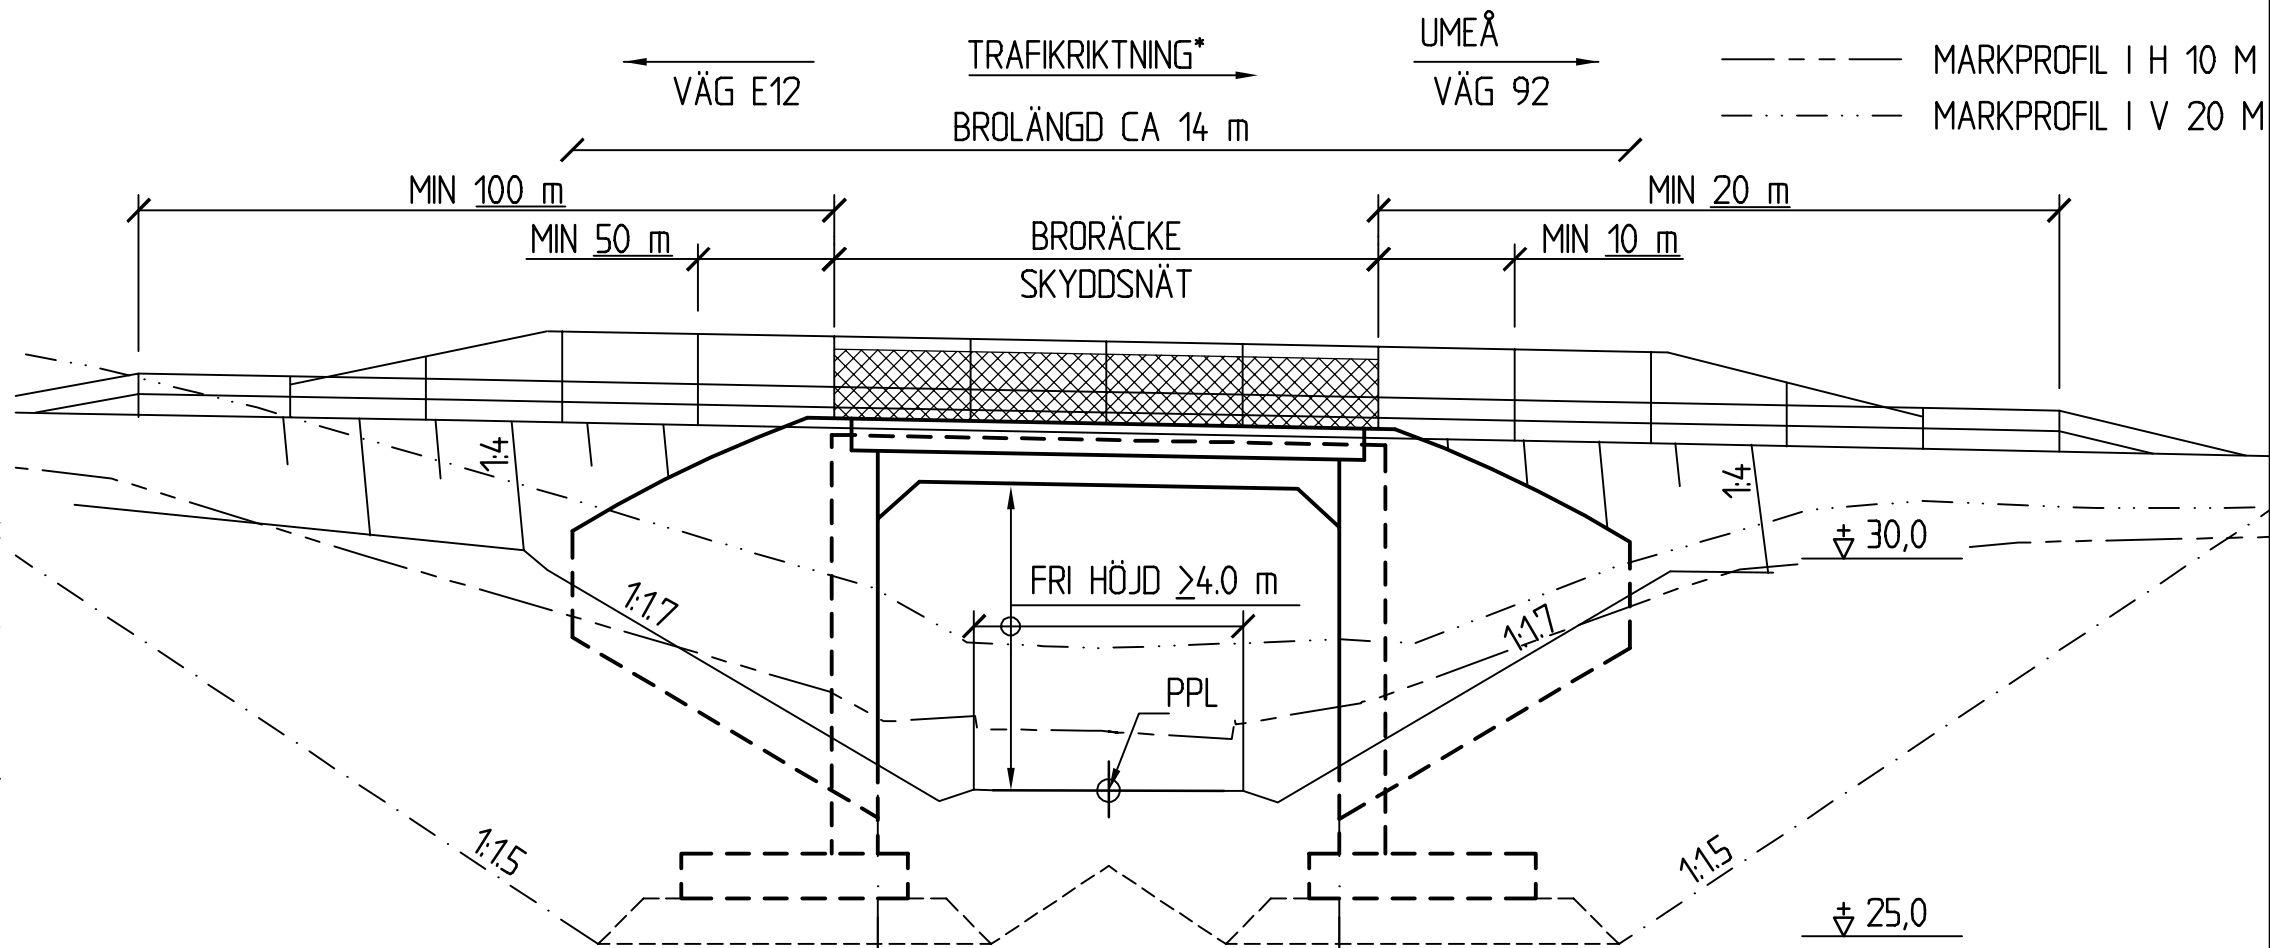



SEKTION B-B
1:100
* RÄCKE UTFÖRS SPEGLVÄNT PÅ
MOTSTÄENDE BROSIDA

ALLMÄNNA ANVISNINGAR:
BRON FÖRESLÄS UTFÖRD SOM EN BRO AV TYPEN PLATTRAM MED KRÖKTA VINGAR
OCH SKALL UTFORMAS OCH DIMENSIONERAS ENLIGT TRVK BRO 11
(PUBL. TRV 2011085) INKLUSIVE SUPPLEMENT 1 (PUBL. TRV 2014/82131)
SAMT TEKNISKT PM BRO DATERAD 2016-02-03 UPPRÄTTAD AV SWECO.
BETRÄFFANDE GRUNDFÖRHÅLLANDEN OCH GRUNDLÄGGNING SE PM GEOTEKNIK.

FIX- OCH MÄTDATA:
SYSTEM I PLAN: SWEREF 99 20 15
SYSTEM I HÖJD: RH 2000
FIXPUNKT: ENLIGT SENARE BESKED



REF: \\sveco\proj\2474496\000\5_410\VP\7\1\Modell\4712501 \\sveco\proj\2474496\000\5_410\VP\7\1\Modell\4712501 \\sveco\proj\2474496\000\5_410\VP\7\1\Modell\4712501 \\sveco\proj\2474496\000\5_410\VP\7\1\Modell\4712501

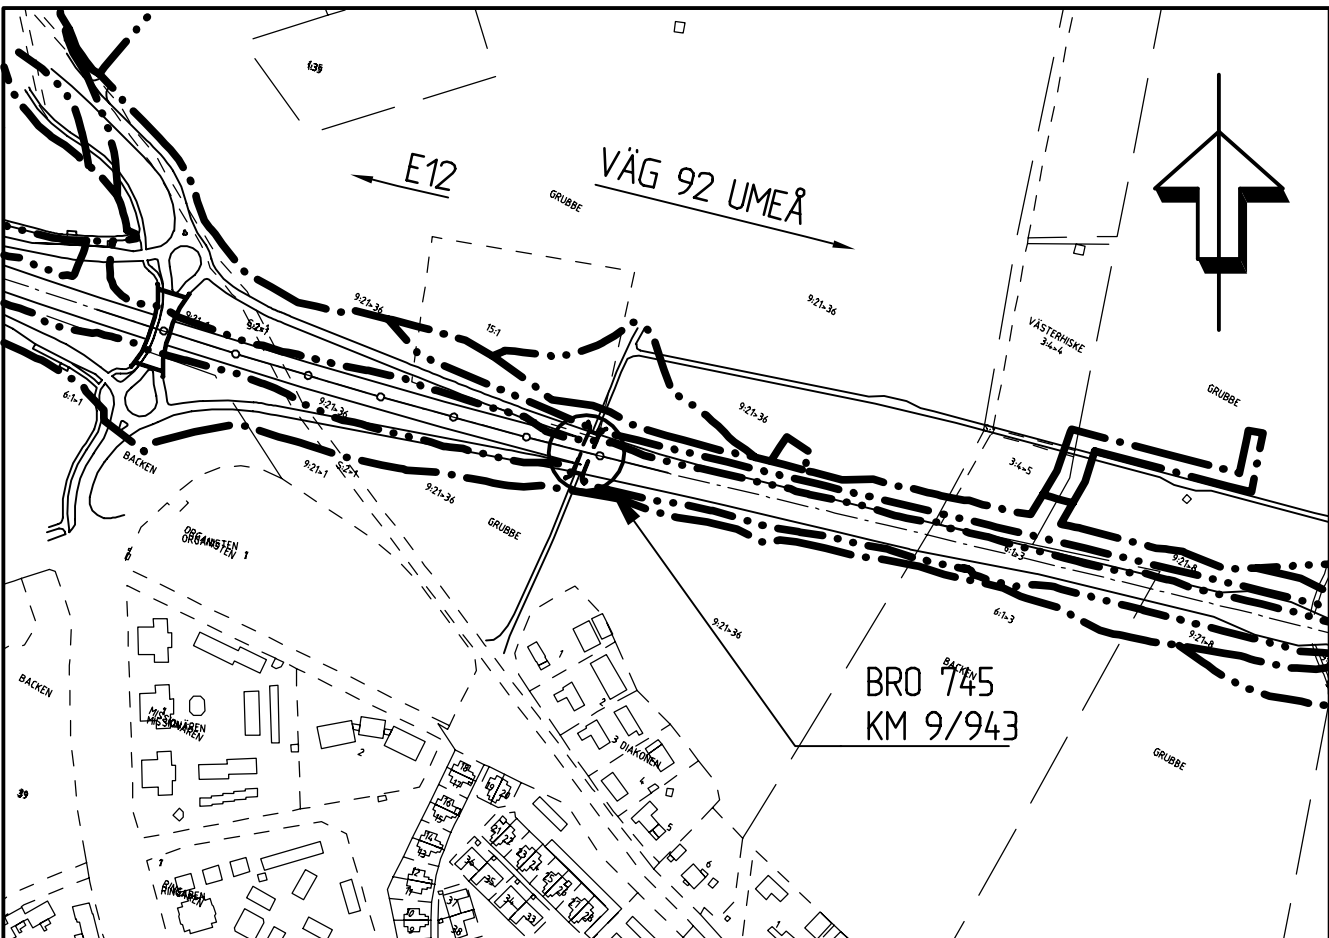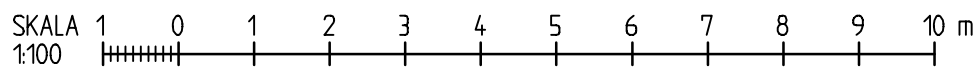

SITUATIONSPLAN
1:5000

TYP AV PLAN			
VÄGPLAN			
GRANSKNINGSSTATUS / SYFTE			
HANDLINGSTYP			
FASTSTÄLLELSEHANDLING			
DATUM	2016-04-25		
OBJEKT	E12 RÖBÄCK-NORRA LÄNKEN		
DELOMRÅDE / BANGEL	KLOCKARBÄCKEN - NORRA LÄNKEN		
ANLÄGGNINGSID	BRO ÖVER ENSKILD VÄG, VÄSTERHISKE		
OBJEKTNUMMER / KM	135178	KONSTRUKTIONSNUMMER	
BESTÄLLARE	TRAFIKVERKET	LEVERANTÖR	SWECO
SKAPAD AV	GUSTAV LINDBERG	UPPDRAGSNUMMER	2474496
GODKÄND AV	HANS ROBERTSON	AVDELNING	CIVIL
RITNINGSTYP	FÖRSLAGSSKISS		
TEKNIKOMRÅDE / INNEHÅLL	BYGGNADSVÄRK		
BESKRIVNING	BRO 745 KM 9/943 BRO ÖVER ENSKILD VÄG PÅ VÄG 92 VID VÄSTERHISKE		
SKALA	1:100	FORMAT	A1
RITINGSNUMMER	7 45 K 20 01	BLAD	NÄSTA BLAD BET