




TYP AV PLAN			
GRANSKNINGSSTATUS / ÖFVTE			
FÖR FASTSTÄLLELSE			
HANDLINGSTYP			
FASTSTÄLLESEHANDLING			
DATUM		LEVERANS / ÄNDRINGS-PM	
2016-04-25			
OBJEKT			
E12			
RÖBÄCK-NORRA LÄNKEN			
DELOMRÅDE / BANDDEL			
GEMENSAMT			
ANLÄGGNINGSIDEL			
GEMENSAMT			
OBJEKTNUMMER / KM		KONSTRUKTIONSNUMMER	
135178			
BESTÄLLARE		LEVERANTÖR	
SVA TRAFIKVERKET		sweco 	
SIGNÄR AV		UPPGÄSSNUMMER	
ANNIKA ÖHMAN		2474496	
GÖRÖRÄND AV		INVESTERING	
GUNILLA BJÖRKLUND		CIVIL	
RITNINGSTYP			
PLANKARTA			
TEKNIKOMRÅDE / INNEHÅLL			
VÄGUTFORMNING OCH TRAFIK			
RESKÖRNING			
KM 2/400 - 3/600			
SKALA		FÖRVALTNINGSNUMMER	
1:2000			
RITNINGSNUMMER		BLAD	
0.00 T 02 03		NÄSTA BLAD	
		BET	




Erving, W. 2473-2474-496-0000175 CADVP\01\Bliffel\00010206.dwg Scanned at: Chman Annika 2016-04-19 15:41

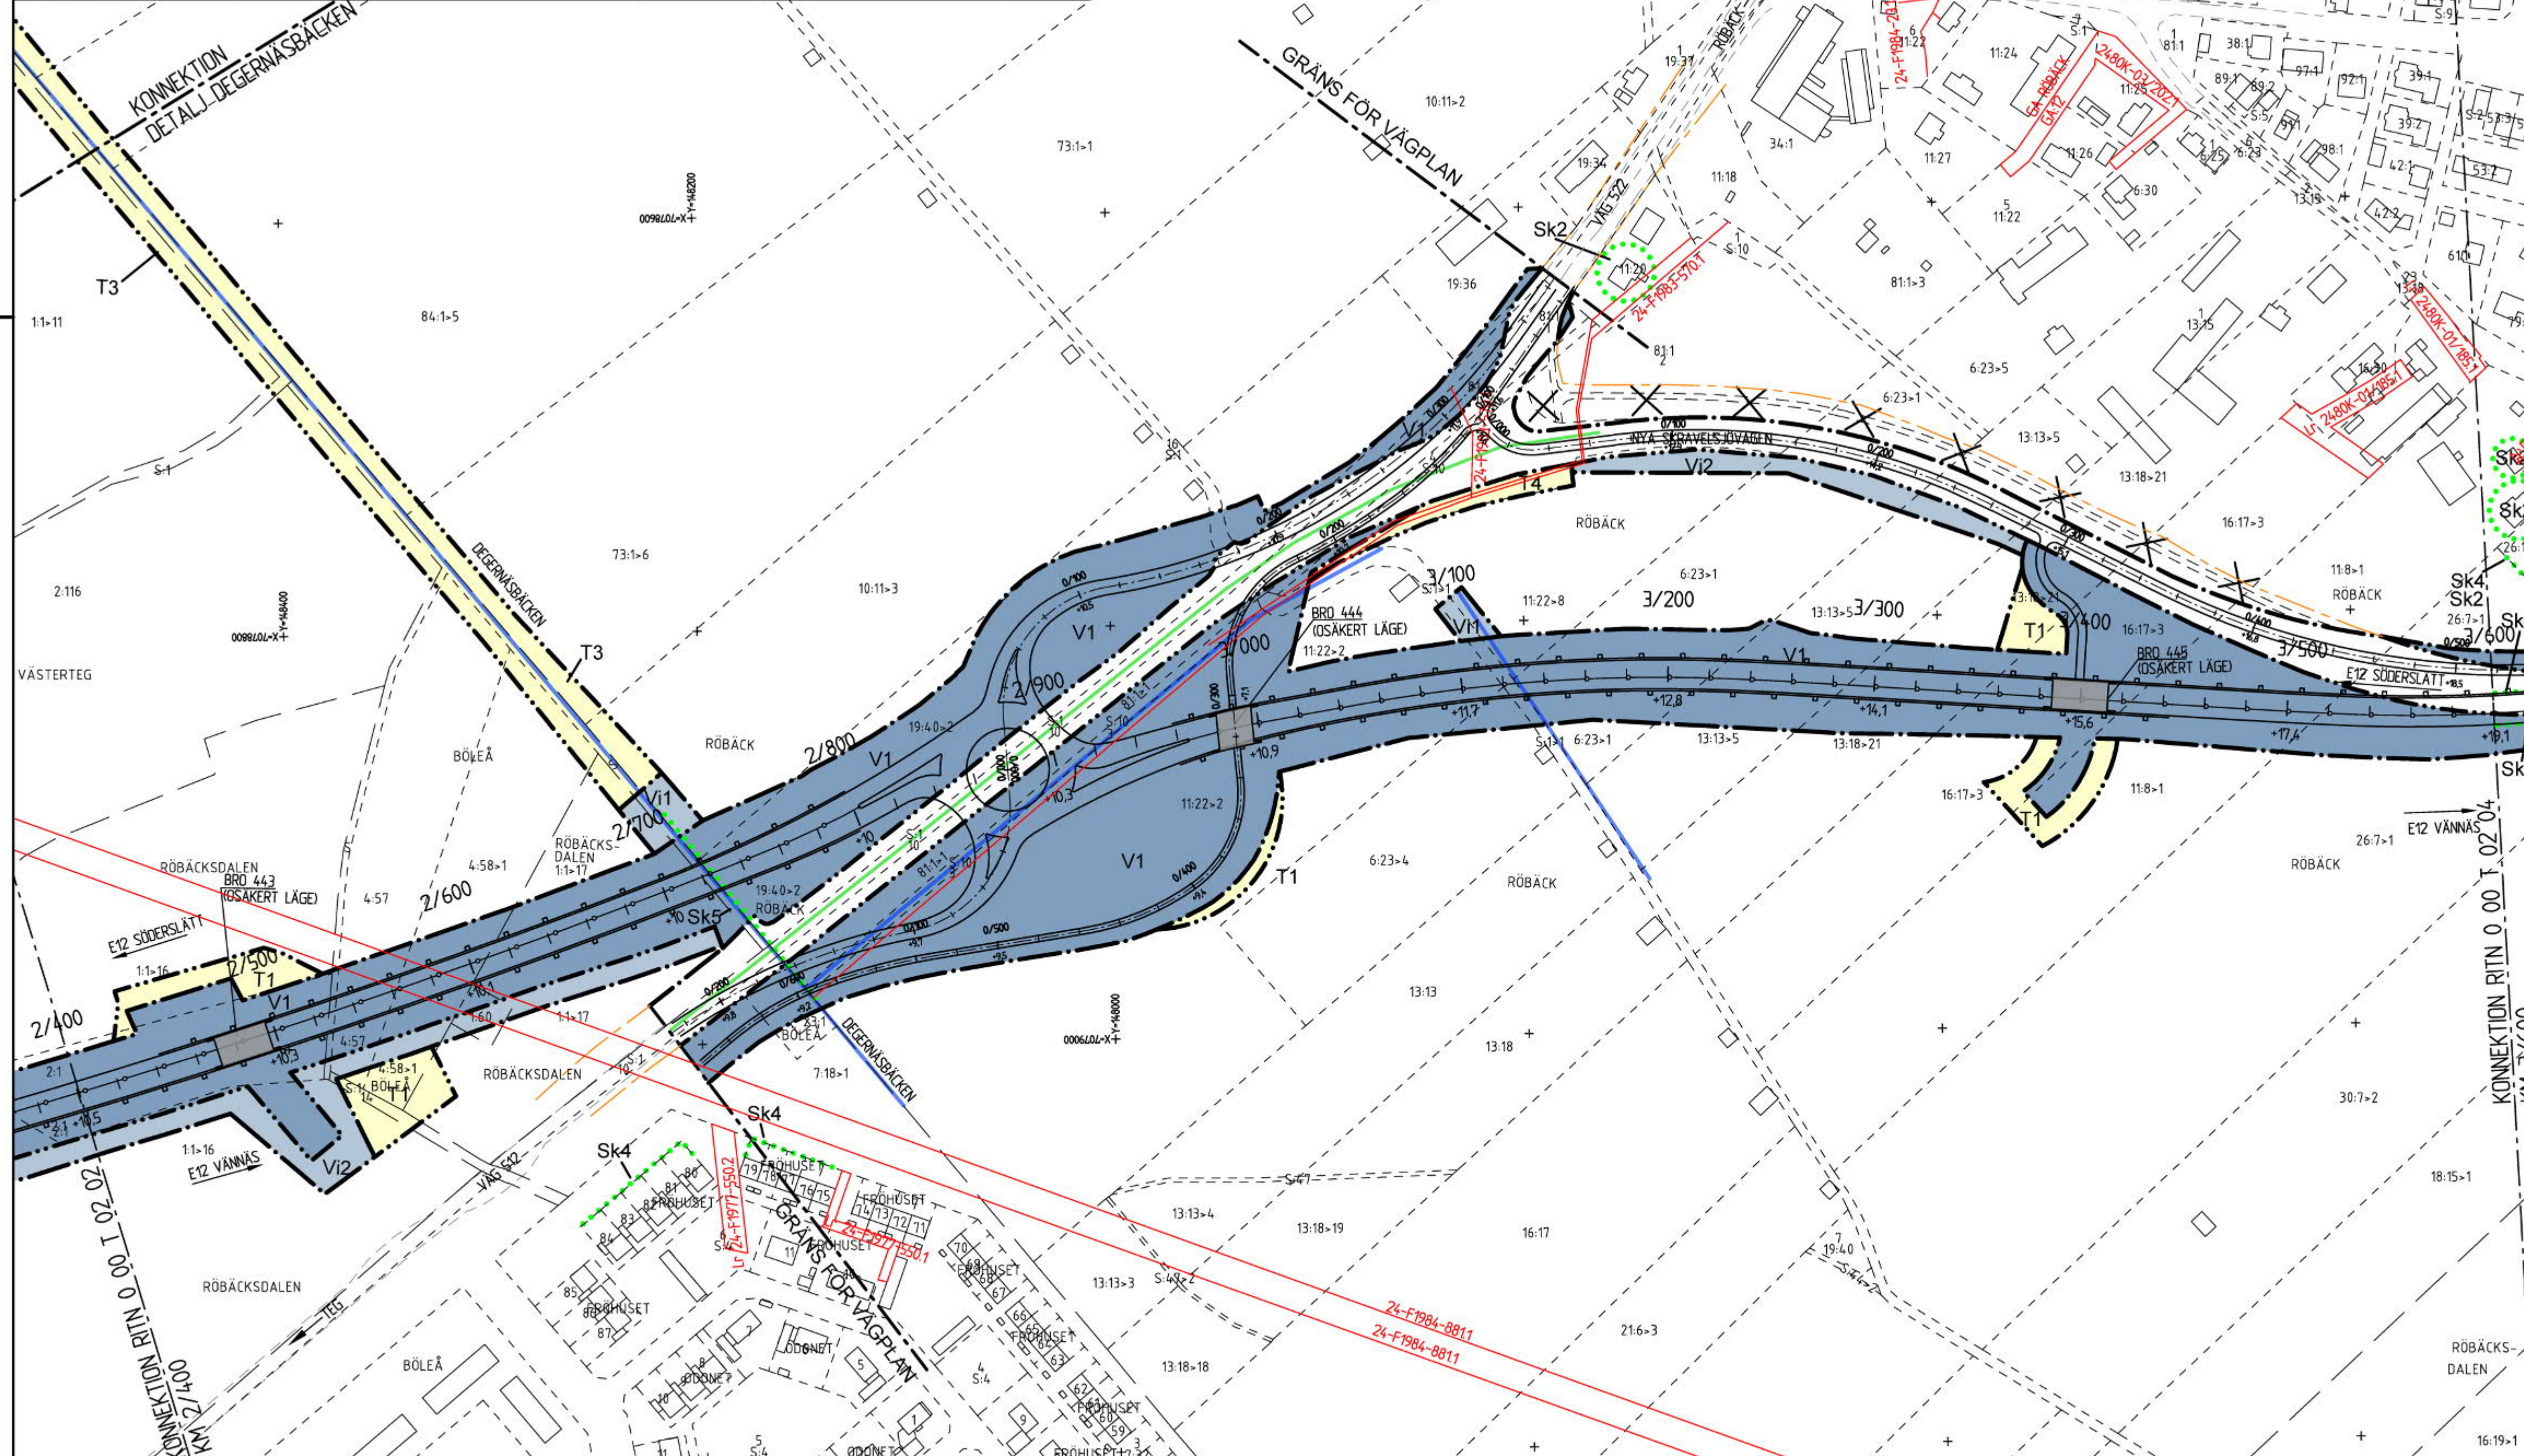

RITINGSNUMMER	BLAD	NASTA BLAD
0 00 T 02 08		

0 00 T 02 08

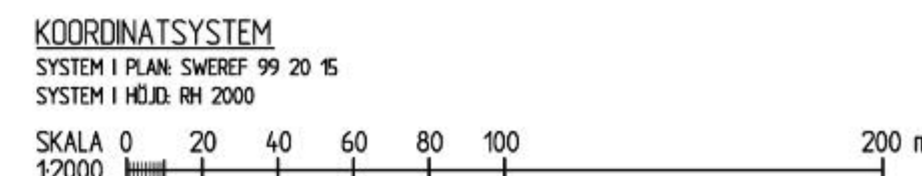

TYP AV PLAN		VÄGPLAN	
GRANSKNINGSSTATUS / SYFTE			
FÖR FASTSTÄLLESEN			
HANDLINGSSTYP			
FASTSTÄLLESEHANDLING			
DATUM		LEVERANS / ÄNDRINGSPM	
2016-04-25			
OBJEKT			
E12			
RÖBÄCK-NORRA LÄNKEN			
DELOMRÅDE / BANDDEL			
GEMENSAMT			
ANLÄGGNINGSIDEL			
GEMENSAMT			
OBJEKTNUMMER / KM		KONSTRUKTIONSNUMMER	
135.178			
BESTÄLLARE		LEVERANTÖR	
 TRAFIKVERKET		SWECO 	
BRANSCH AV		UPPGÄKSNUMMER	
ANNIKA ÖHMAN		2474496	
ÖVERVAKARE AV		ANSLAGNING	
GUNILLA BJÖRKLUND		CIVIL	
RITNINGSTYP			
PLANKARTA			
TEKNIKOMRÅDE / INNEHÅLL			
VÄGUTFORMNING OCH TRAFIK			
BESKRIVNING			
KM 8/400 - 9/600			
SKALA		FÖRVALTNINGSNUMMER	
1:2000			
RITNINGSNUMMER		BLAD	
0.00 T 02 08		NÄSTA BLAD	
		BET	

Shipping: W: 24.13 / 24.74 / 96.000 / 15.11 AUD / VP / 01 / 10108 / 000 / 102AUD / 09 / Skipped at: United Africa 2016-04-19 15:46