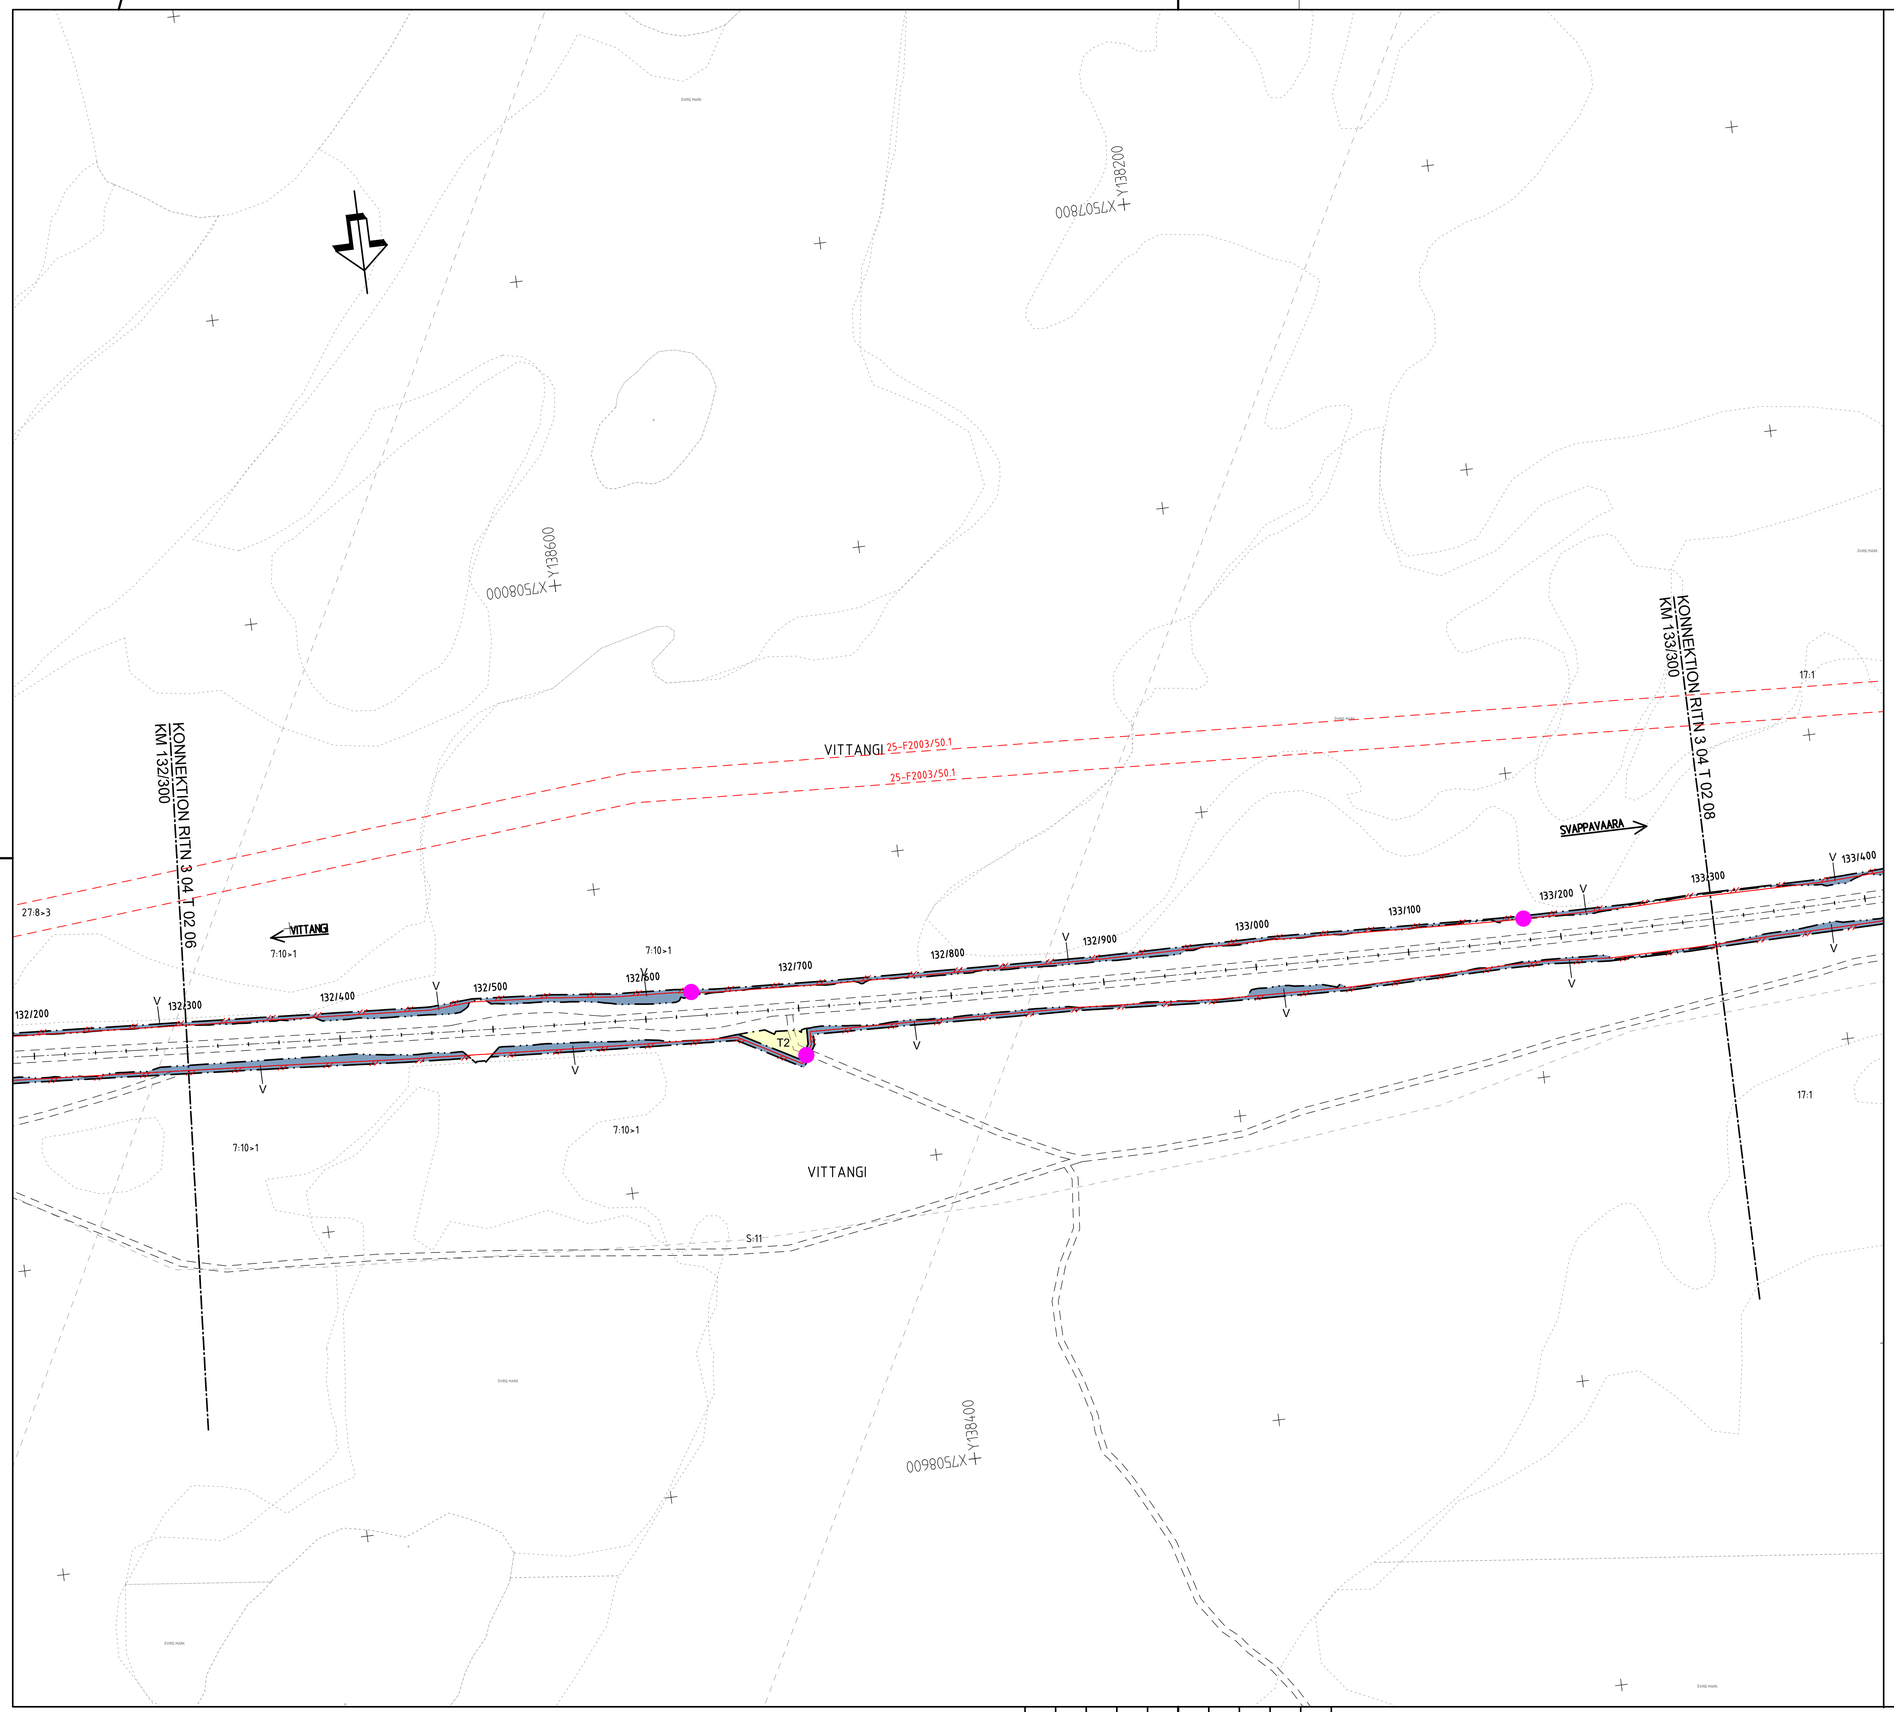

TECKENFÖRKLARING

MARKANSPRÅK

- GRÄNS FÖR VÄGOMRÅDE
- AVGRÄNSNING MELLAN OLIKA TYPER AV MARKANSPRÅK
- V — NYTT VÄGOMRÅDE MED VÄGRÄTT
- T1 — TILLFÄLLIG NYTTJANDERÄTT FÖR ANLÄGGANDE AV VILTUTHOPP. GÄLLER UNDER BYGGTIDEN, DOCK LÄNGST TILL OCH MED GODKÄND SLUTBESIKTNING.
- T2 — TILLFÄLLIG NYTTJANDERÄTT FÖR ANLÄGGANDE AV VILTSTÄNGSEL. GÄLLER UNDER BYGGTIDEN, DOCK LÄNGST TILL OCH MED GODKÄND SLUTBESIKTNING.
- T3 — TILLFÄLLIG NYTTJANDERÄTT FÖR TILLFÄLLIG FÖRBIFART SAMT BYGGTRAFIK. GÄLLER UNDER BYGGTIDEN, DOCK LÄNGST TILL OCH MED GODKÄND SLUTBESIKTNING.

VERKSAMHETER/ÅTGÄRDER SOM UNDANTAS FRÅN FÖRBUD ENLIGT MILJÖBALKEN

UNDANTAGEN GÄLLER HELA PLANEN

- FÖRBUDEN MOT ÅTGÄRDER INOM STRANDSKYDDSOMRÅDE (7:15 MB) GÄLLER INTE BYGGANDE AV ALLMÄN VÄG.
- SKYLDIGHET ATT GÖRA ANMÄLAN FÖR SAMRÅD ENLIGT (12:6 MB) GÄLLER INTE FÖR DE VERKSAMHETER OCH ÅTGÄRDER SOM BEHÖVS FÖR ATT BYGGA VÄGEN OCH SOM FASTSTÄLLS OCH INGÅR I VÄGOMRÅDE FÖR ALLMÄN VÄG ELLER OMRÅDE FÖR TILLFÄLLIG NYTTJANDERÄTT

SKYDDSÅTGÄRDER OCH FÖRSIKTIGHETSMÅTT

- MARKERING ELLER AVGRÄNSNING AV SKYDDSÅTGÄRD/FÖRSIKTIGHETSMÅTT
- Sk1 — AVSER VILTUTHOPP.
- Sk2 — AVSER FAUNABRO

ÖVRIGA BETECKNINGAR PÅ PLANKARTAN

- 25-F1993-422.1 — LEDNINGSRÄTT
- 2514-15/21.1 — SERVITUT
- VITTANGI GA:5 — GEMENSAMHETSANLÄGGNING
- TRAKTGRÄNS
- FASTIGHETSGRÄNS
- GRÄNS FÖR STRANDSKYDDSOMRÅDE
- 21:13 — FASTIGHETSBETECKNING
- NYTT VILTSTÄNGSEL, VID INDRAGNING EFTER ENSKILD VÄG SAMT UTANFÖR KRAFTLEDNING OMFATTAR VÄGOMRÅDET 2 M PÅ VARDERA SIDA OM STÄNGSLET.
- NY GRIND
- 14/700
- BEFINTLIGA VÄGBANEKANTER MED LÄNGDMÄTNING

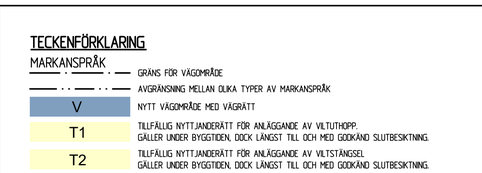

KOORDINATSYSTEM
SYSTEM I PLAN: SWEREF 99 21 45
SYSTEM I HÖJD: RH 70

SKALA 1:2000 — 0 20 40 60 80 100 200 m

TYP AV PLAN: VÄGPLAN

GRANSKNINGSSTATUS / SYFTE:

HANDLINGSTYP: GRANSKNINGSHANDLING

DATUM: 2024-09-23

LEVERANS / ÄNDRINGS-PM:

OBJEKT: PROJEKT MALMTRANSPORTER KAUNISVAARA-SVAPPAVAARA

DELOMRÅDE / BANDEL: VÄG E45

ANLÄGGNINGSDEL: VILTSTÄNGSEL OCH FAUNABROAR

OBJEKTNUMMER / KM: 153080

KONSTRUKTIONSNUMMER:

BESTÄLLARE: TRAFIKVERKET

LEVERANTÖR: SWECO

SKAPAD AV: ROBERT JARNELAND

UPPDRAGSNUMMER: 30005684

GODKÄND AV: ELIN NILSSON

AVDELNING: TRANSPORT

RITNINGSTYP: PLANRITNING

TEKNIKOMRÅDE / INNEHÅLL: VÄGUTFORMNING OCH TRAFIK

BESKRIVNING: PLANKARTA KM 132/300-133/300

SKALA: 1:2000

FORMAT: A1

FÖRVALTNINGSNUMMER:

RITNINGSNUMMER: 304T0207

BLAD:

NÄSTA BLAD:

BET:

Ritning: P:\2247\1\07066888_MalmKV\000\36_LAN\VP-GPH\31\Ritbilder\304T0207.dwg Skapad av: Jarneland, Robert 2024-09-12 08:31

MODELL\36400201 2024-08-20 10:09
MODELL\36400209 2024-08-20 10:03
MODELL\36400206 2024-08-20 09:46
MODELL\36400702 2024-07-01 11:48
MODELL\36400704 2024-08-27 15:01

MODELL\36400202 2024-07-01 10:02
MODELL\36400503 2024-06-19 14:52
MODELL\36400502 2024-09-11 11:51
MODELL\36400074 2024-07-01 10:06