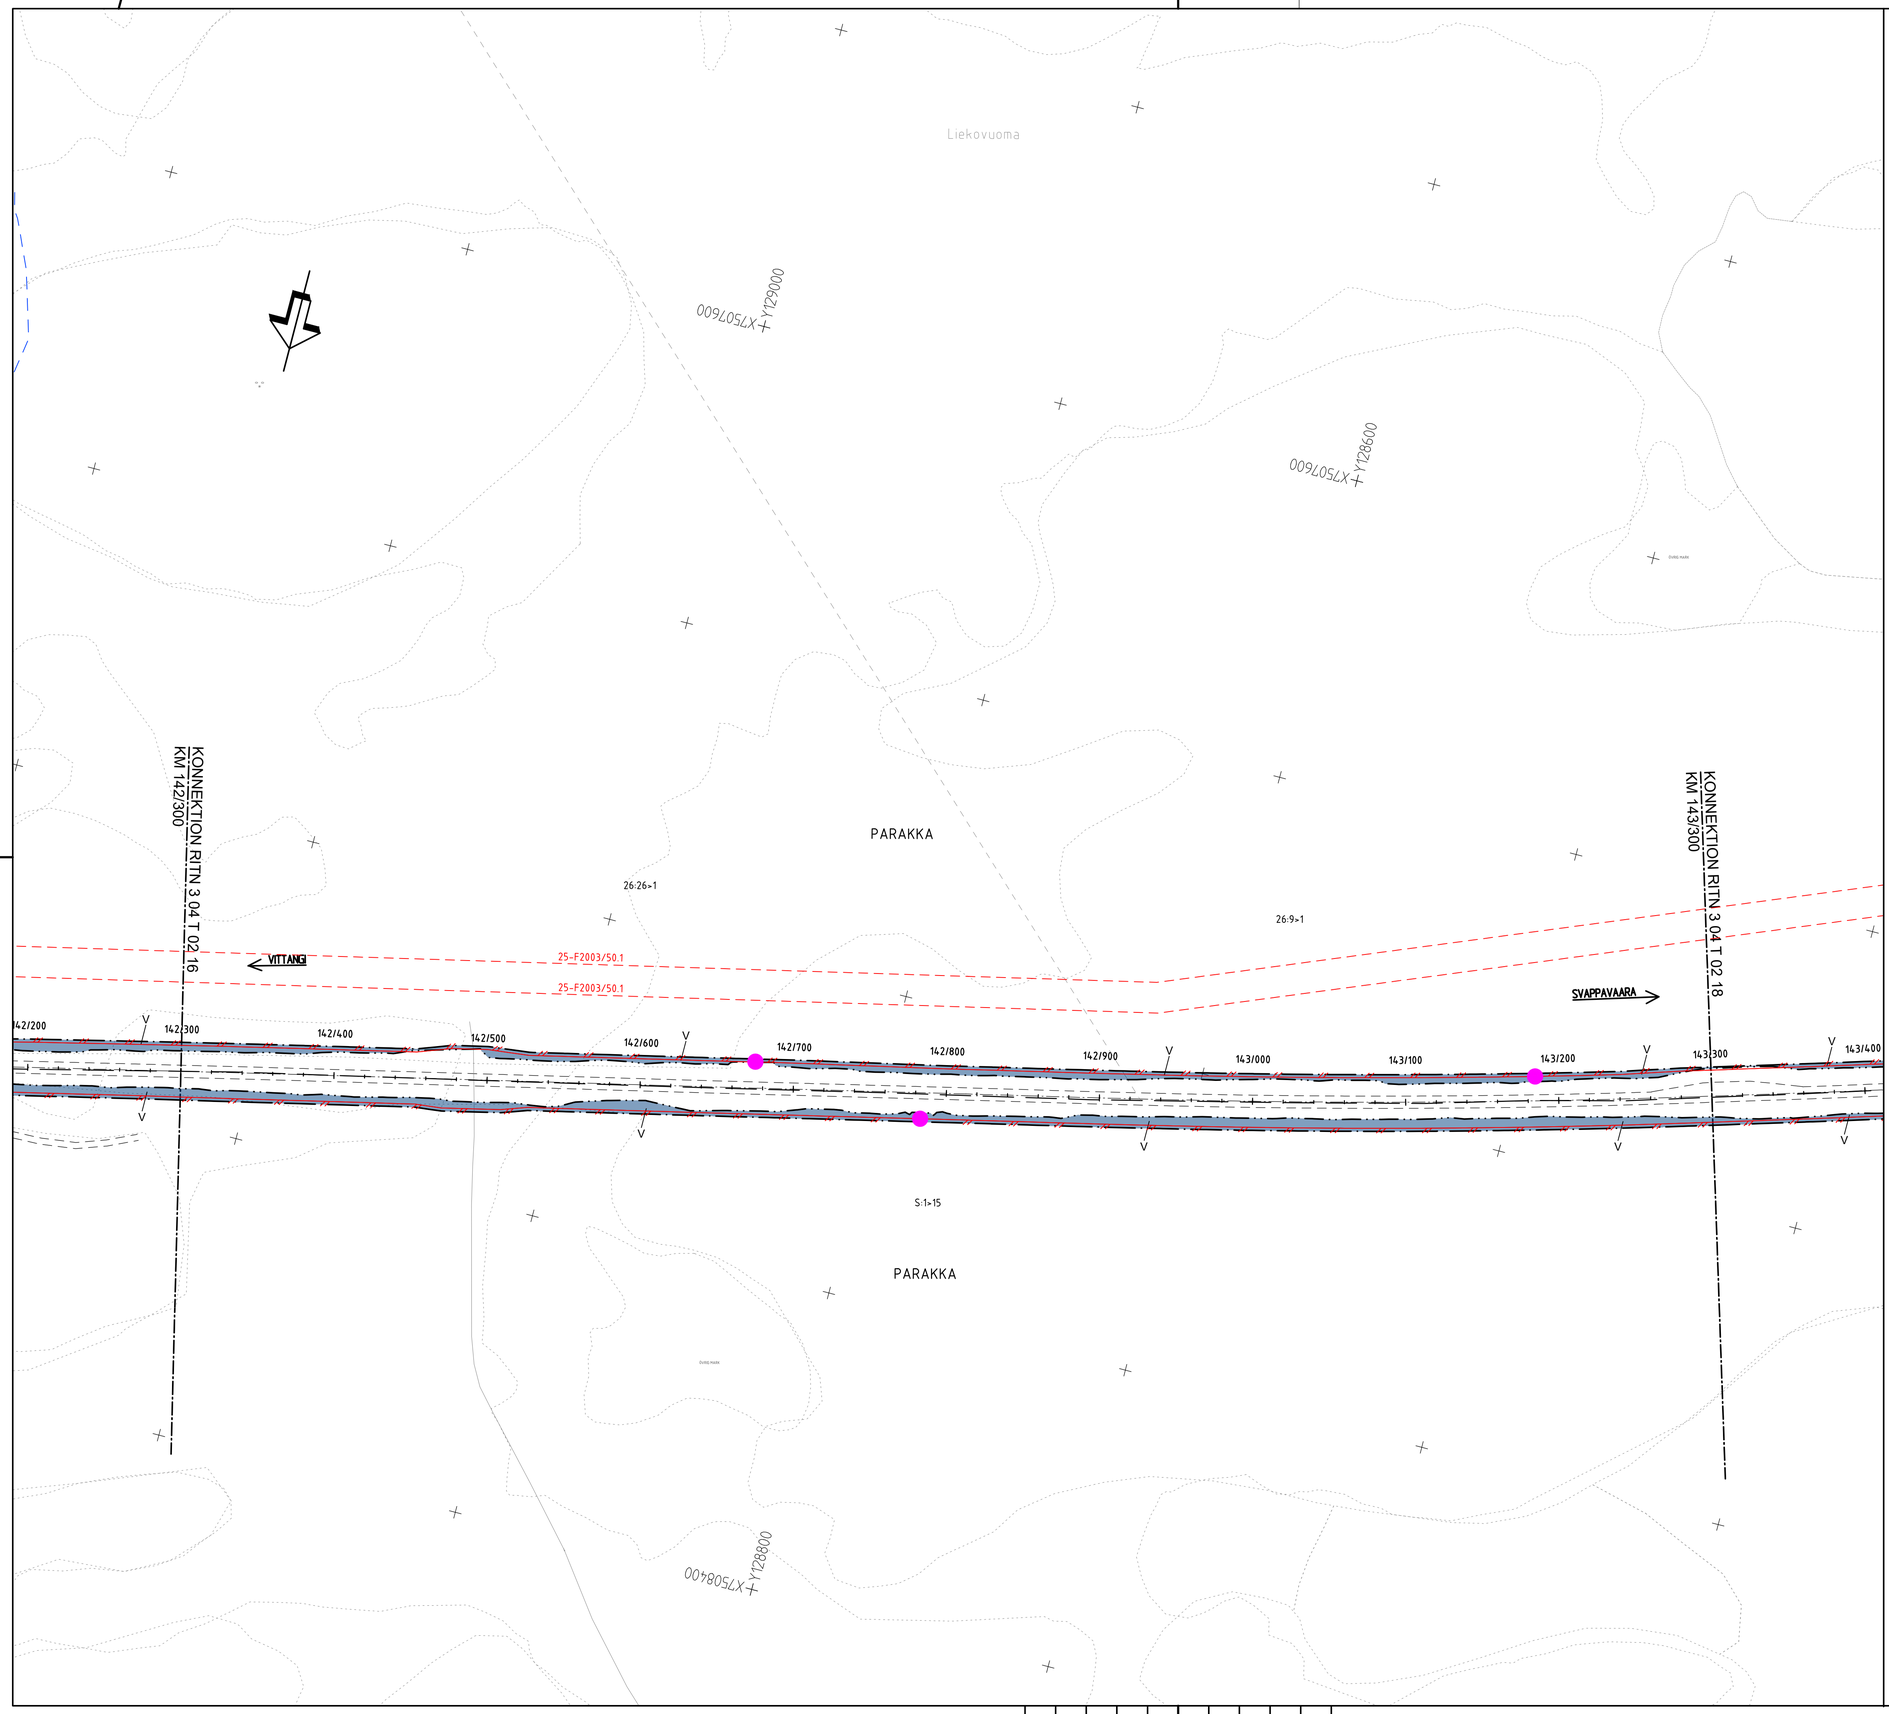

TECKENFÖRKLARING

MARKANSPRÅK

- GRÄNS FÖR VÄGOMRÅDE
- AVGRÄNSNING MELLAN OLIKA TYPER AV MARKANSPRÅK
- V — NYTT VÄGOMRÅDE MED VÄGRÄTT
- T1 — TILLFÄLLIG NYTTJANDERÄTT FÖR ANLÄGGANDE AV VILTUTHOPP. GÄLLER UNDER BYGGTIDEN, DOCK LÄNGST TILL OCH MED GODKÄND SLUTBESIKTNING.
- T2 — TILLFÄLLIG NYTTJANDERÄTT FÖR ANLÄGGANDE AV VILTSTÄNGSEL GÄLLER UNDER BYGGTIDEN, DOCK LÄNGST TILL OCH MED GODKÄND SLUTBESIKTNING.
- T3 — TILLFÄLLIG NYTTJANDERÄTT FÖR TILLFÄLLIG FÖRBIFART SAMT BYGGTRAFIK GÄLLER UNDER BYGGTIDEN, DOCK LÄNGST TILL OCH MED GODKÄND SLUTBESIKTNING.

VERKSAMHETER/ÅTGÄRDER SOM UNDANTAS FRÅN FÖRBUD ENLIGT MILJÖBALKEN

UNDANTAGEN GÄLLER HELA PLANEN

- FÖRBUDEN MOT ÅTGÄRDER INOM STRANDSKYDDSOMRÅDE (7:15 MB) GÄLLER INTE BYGGANDE AV ALLMÄN VÄG.
- SKYLDIGHET ATT GÖRA ANMÄLAN FÖR SAMRÅD ENLIGT 12:6 MB GÄLLER INTE FÖR DE VERKSAMHETER OCH ÅTGÄRDER SOM BEHÖVS FÖR ATT BYGGA VÄGEN OCH SOM FASTSTÄLLS OCH INGÅR I VÄGOMRÅDE FÖR ALLMÄN VÄG ELLER OMRÅDE FÖR TILLFÄLLIG NYTTJANDERÄTT

SKYDDSÅTGÄRDER OCH FÖRSIKTIGHETSMÅTT

- MARKERING ELLER AVGRÄNSNING AV SKYDDSÅTGÄRD/FÖRSIKTIGHETSMÅTT
- Sk1 — AVSER VILTUTHOPP.
- Sk2 — AVSER FAUNABRO

ÖVRIGA BETECKNINGAR PÅ PLANKARTAN

- 25-F1993-42:1 — LEDNINGSRÄTT
- 2514-15/21:1 — SERVITUT
- VITTANGI GA:5 — GEMENSAMHETSANLÄGGNING
- TRAKTGRÄNS
- FASTIGHETSGRÄNS
- GRÄNS FÖR STRANDSKYDDSOMRÅDE
- 21:13 — FASTIGHETSBETECKNING
- NYTT VILTSTÄNGSEL. VID INDRAGNING EFTER ENSKILD VÄG SAMT UTANFÖR KRAFTLEDNING OMFATTAR VÄGOMRÅDET 2 M PÅ VARDERA SIDA OM STÄNGSLET.
- NY GRIND
- 14/700
- BEFINTLIGA VÄGBANEKANTER MED LÄNGDMÄTNING

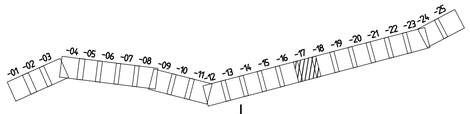

KOORDINATSYSTEM
SYSTEM I PLAN: SWEREF 99 21 45
SYSTEM I HÖJD: RH 70

SKALA 1:2000 — 0 20 40 60 80 100 200 m

TYP AV PLAN	VÄGPLAN
GRANSKNINGSSTATUS / SYFTE	-
HANDLINGSTYP	GRANSKNINGSHANDLING
DATUM: 2024-09-23	LEVERANS / ÄNDRINGS-PM
OBJEKT	PROJEKT MALMTRANSPORTER KAUNISVAARA-SVAPPAVAARA
DELOMRÅDE / BANDEL	VÄG E45
ANLÄGGNINGSDEL	VILTSTÄNGSEL OCH FAUNABROAR
OBJEKTNUMMER / KM: 153080	KONSTRUKTIONSNUMMER
BESTÄLLARE: TRAFIKVERKET	LEVERANTÖR: SWECO
SKAPAD AV: ROBERT JARNELAND	UPPDRAGSNUMMER: 30005684
GODKÄND AV: ELIN NILSSON	AVDELNING: TRANSPORT
RITNINGSTYP	PLANRITNING
TEKNIKOMRÅDE / INNEHÅLL	VÄGUTFORMNING OCH TRAFIK
BESKRIVNING	PLANKARTA KM 142/300-143/300
SKALA: 1:2000	FORMAT: A1
FÖRVALTNINGSNUMMER	
RITNINGSNUMMER: 304T0217	BLAD / NÄSTA BLAD / BET

Ritning: P:\22473\10706088_MarS\1000\3k_CAD\VP-GrN\3.1\Ritbilt\304T0217.dwg Skapad av: Jarneland, Robert 2024-09-12 08:41

JOBB			
MODELL\304J0201	2024-09-20 13:19	MODELL\304J0202	2024-07-01 10:02
MODELL\304J0209	2024-08-20 10:13	MODELL\304J0203	2024-06-10 12:47
MODELL\304J0210	2024-06-20 14:47	MODELL\304J0204	2024-06-10 12:51
MODELL\304J0102	2024-11-07 11:48	MODELL\304J0205	2024-09-11 15:51
MODELL\304J0103	2024-11-07 11:46	MODELL\304J0206	2024-07-01 10:06
MODELL\304J0104	2024-08-21 15:01	MODELL\304J0214	

VN109136VP, ankomst 2024-09-23, ver 3, jobb 16