

TECKENFÖRKLARING

- MARKANSPRÅK**
- GRÄNS FÖR VÄGOMRÅDE
 - AVGRÄNSNING MELLAN OLIKA TYPER AV MARKANSPRÅK
 - NYTT VÄGOMRÅDE MED VÄGRÄTT
 - V**
 - T1** TILLFÄLLIG NYTTJÄNDERÄTT FÖR ANLÄGGANDE AV VILTUTHOPP. GÄLLER UNDER BYGGTIDEN, DOCK LÄNGST TILL OCH MED GODKÄND SLUTBESKTNING.
 - T2** TILLFÄLLIG NYTTJÄNDERÄTT FÖR ANLÄGGANDE AV VILTSTÄNGSEL. GÄLLER UNDER BYGGTIDEN, DOCK LÄNGST TILL OCH MED GODKÄND SLUTBESKTNING.
 - T3** TILLFÄLLIG NYTTJÄNDERÄTT FÖR TILLFÄLLIG FÖRBFART SAMT BYGGTRAFIK. GÄLLER UNDER BYGGTIDEN, DOCK LÄNGST TILL OCH MED GODKÄND SLUTBESKTNING.

VERKSAMHETER/ÅTGÄRDER SOM UNDANTAS FRÅN FÖRBUD ENLIGT MILJÖBALKEN
UNDANTAGEN GÄLLER HELA PLANEN


- FÖRBUDEN MOT ÅTGÄRDER INOM STRANDSKYDDSMRÅDE (7,15 MB) GÄLLER INTE BYGGANDE AV ALLMÄN VÄG.
- SKYLDIGHET ATT GÖRA ANMÄLAN FÖR SAMRÅD ENLIGT 126 MB GÄLLER INTE FÖR DE VERKSAMHETER OCH ÅTGÄRDER SOM BEHÖVS FÖR ATT BYGGA VÄGEN OCH SOM FASTSTÄLLS OCH INGÅR I VÄGOMRÅDE FÖR ALLMÄN VÄG ELLER OMRÅDE FÖR TILLFÄLLIG NYTTJÄNDERÄTT

SKYDDÅTGÄRDER OCH FÖRSIKTIGHETSMÅTT


- MARKERING ELLER AVGRÄNSNING AV SKYDDÅTGÄRD/FÖRSIKTIGHETSMÅTT
- SK1** AVSER VILTUTHOPP
- SK2** AVSER FAUNABRO

ÖVRIGA BETECKNINGAR PÅ PLANKARTAN

- 25-F1993-4221 LEDNINGSRÄTT
- 2514-9/211 SERVITUT
- VITANG GAS GEMENSAMHETSANLÄGGNING
- TRAKTGRÄNS
- FASTIGHETSGRÄNS
- GRÄNS FÖR STRANDSKYDDSMRÅDE
- 21:13 FASTIGHETSBECKNING
- NYTT VILTSTÄNGSEL VID INDRAGNING EFTER ENSKILD VÄG SAMT UTANFÖR KRAFTLEDNING ÖMFATTAR VÄGOMRÅDET 2 M PÅ VÄRDERA SIDA OM STÄNGSLET.
- NY GRND
- 14/700
- BEFINTLIGA VÄGBANKEKANTER MED LÄNGDMÄTNING

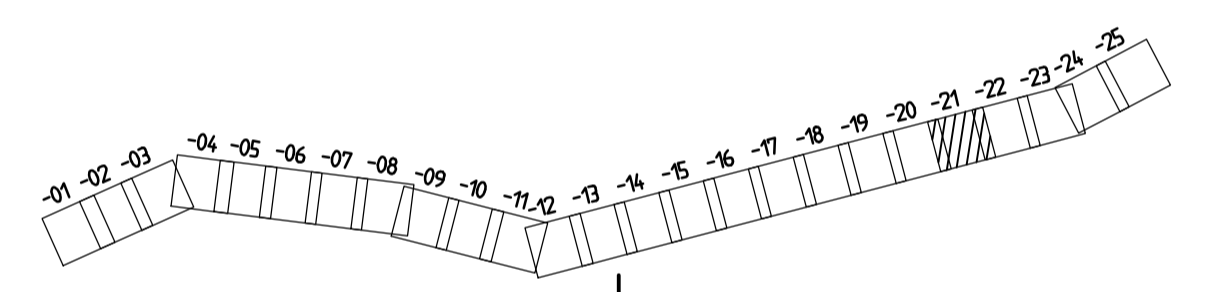

KOORDINATSYSTEM
SYSTEM I PLAN: SWEREF 99 21 45
SYSTEM I HÖJD: RH 70

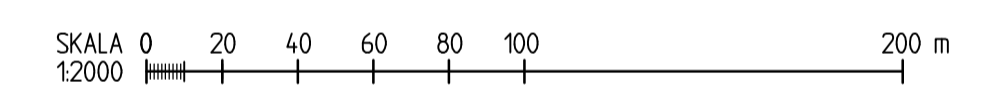

| | | | |
|--|---------------------|------------------------|--------------|
| TYP AV PLAN | | VÄGPLAN | |
| GRANSKNINGSSTATUS / SYFTE | | | |
| HANDLINGSTYP | | | |
| GRANSKNINGSHANDLING | | LEVERANS / ÄNDRINGS-PM | |
| DATUM | | 2024-09-23 | |
| OBJEKT | | | |
| PROJEKT MALMTRANSPORTER KAUNISVAARA-SVAPPAVAARA | | | |
| DELOMRÅDE / BANDEL | | | |
| VÄG E45 | | | |
| ANLÄGGNINGSDDEL | | | |
| VILTSTÄNGSEL OCH FAUNABROAR | | | |
| OBJEKTNUMMER / KM | 153080 | KONSTRUKTIONNUMMER | |
| BESTÄLLARE | TRAFIKVERKET | LEVERANTÖR | SWECO |
| SKAPAD AV | ROBERT JARNELAND | UPPDRAGSNUMMER | 30005684 |
| GODKÄND AV | ELIN NILSSON | AVDELNING | TRANSPORT |
| RITNINGSTYP | | | |
| PLANRITNING | | | |
| TEKNIKOMRÅDE / INNEHÅLL | | | |
| VÄGUTFORMNING OCH TRAFIK | | | |
| BESKRIVNING | | | |
| PLANKARTA | | | |
| KM 146/300-147/300 | | | |
| SKALA | 1:2000 | FORMAT | A1 |
| RITNINGNUMMER | 304T0221 | FÖRÄLTVINGSNUMMER | |
| BLAD | | NÄSTA BLAD | BET |