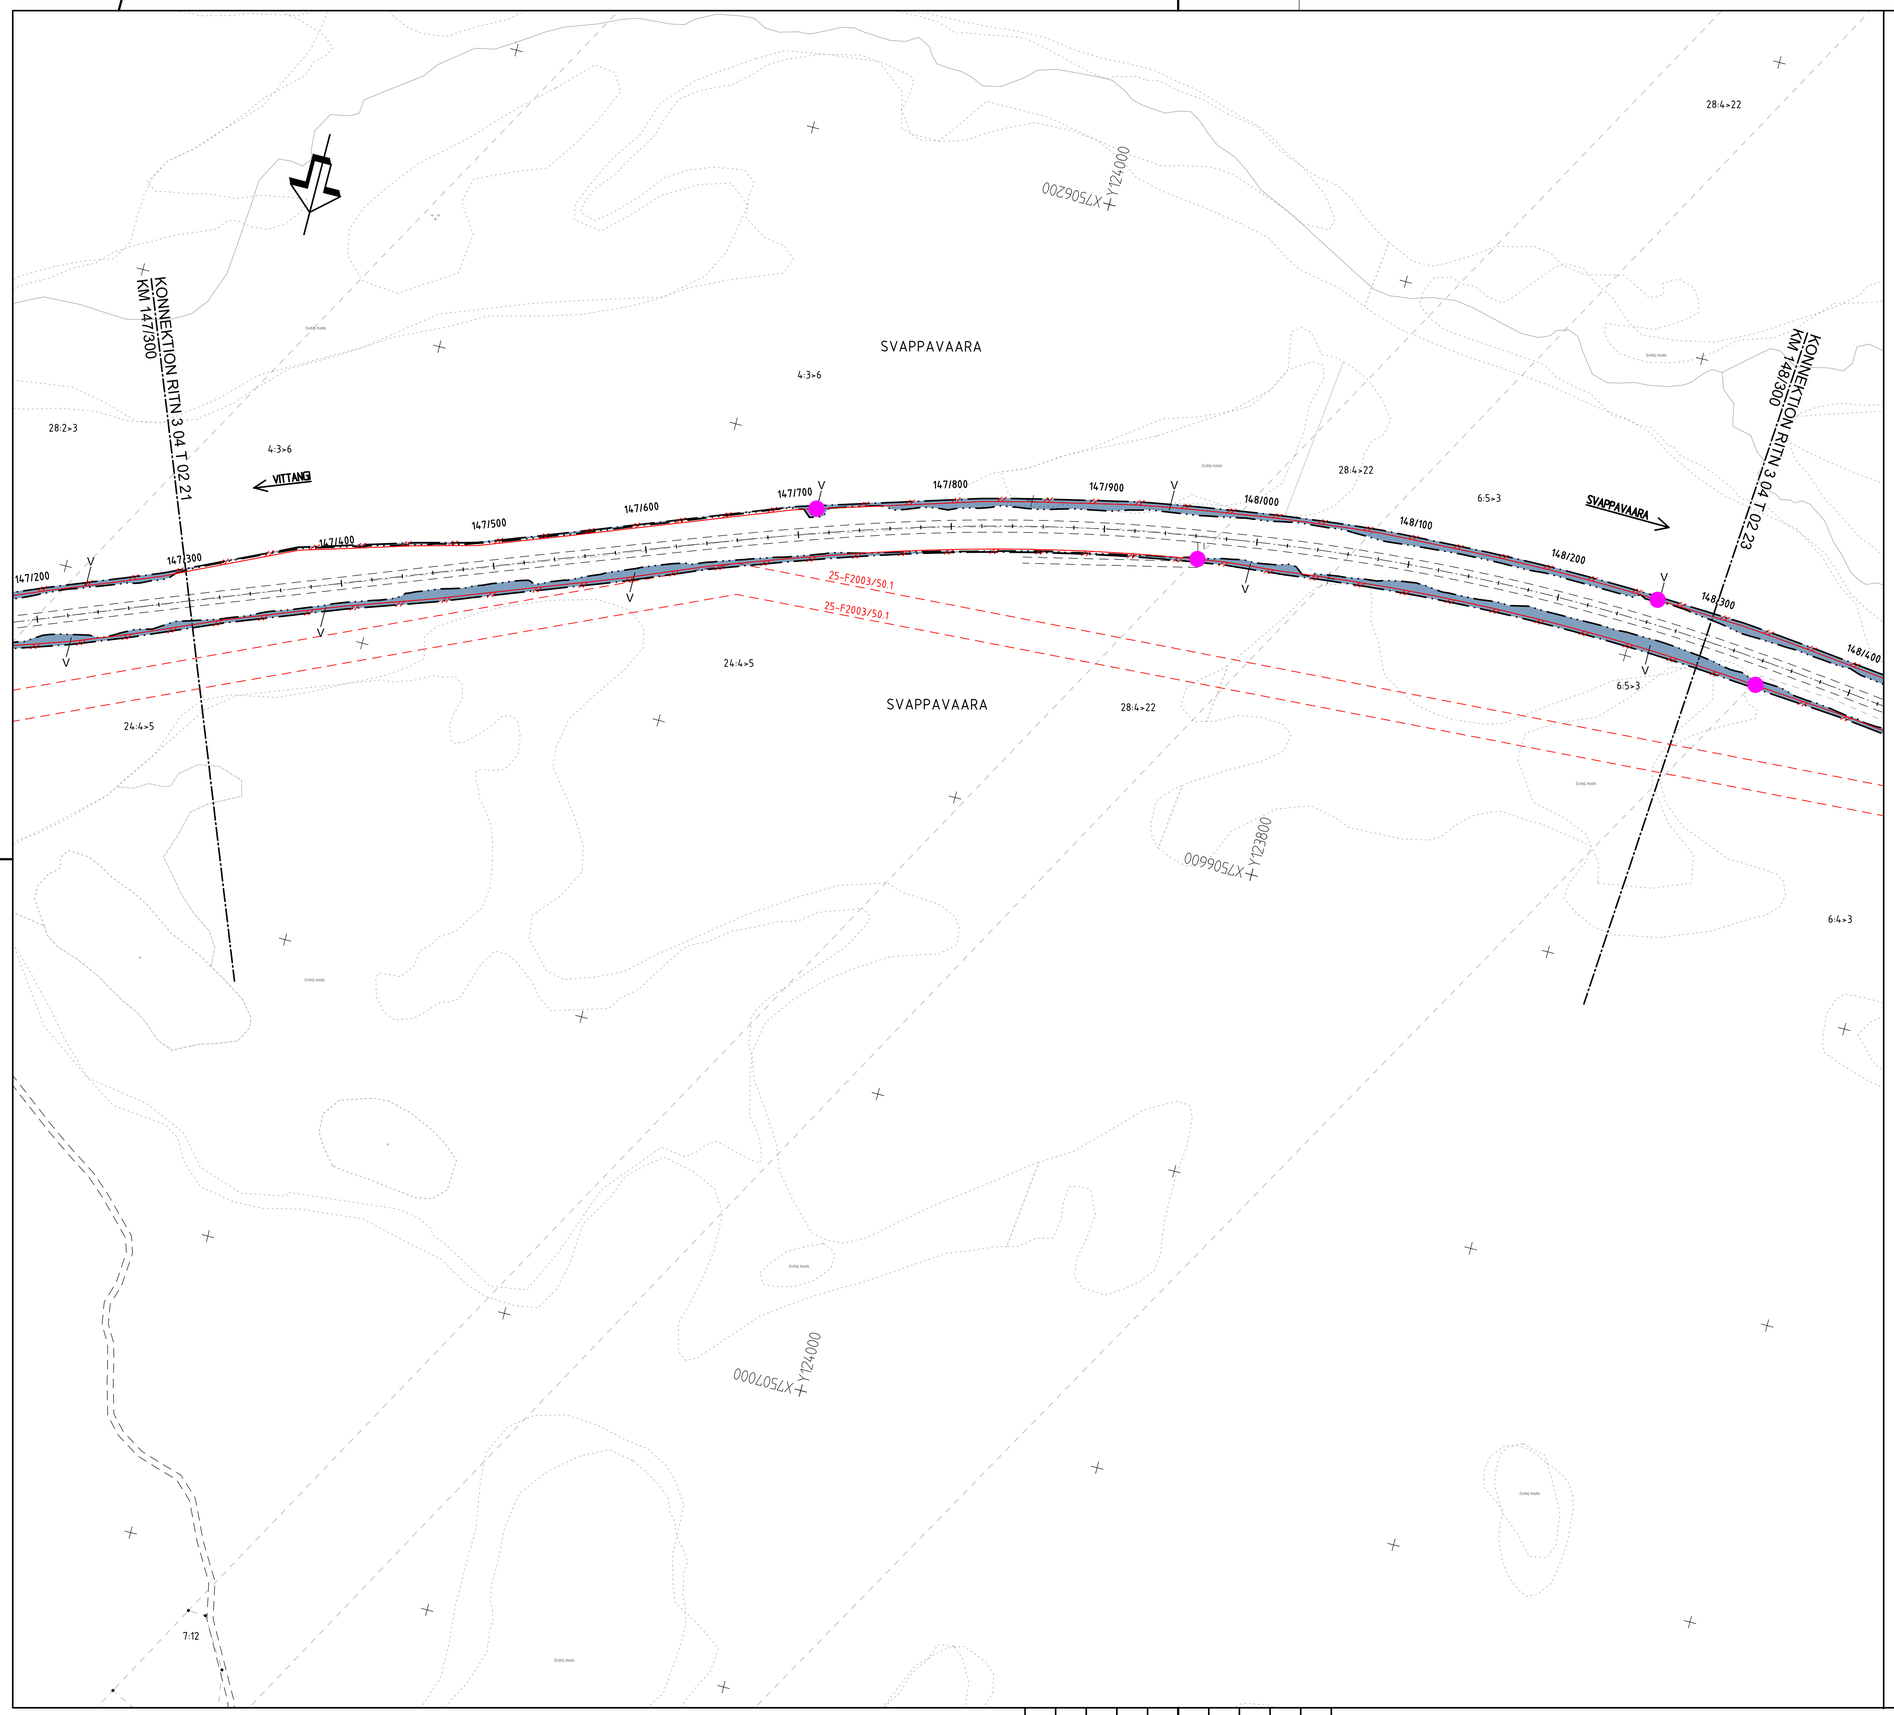

TECKENFÖRKLARING

MARKANSPRÅK

- GRÄNS FÖR VÄGOMRÅDE
- AVGRÄNSNING MELLAN OLIKA TYPER AV MARKANSPRÅK
- V — NYTT VÄGOMRÅDE MED VÄGRÄTT
- T1 — TILLFÄLLIG NYTTJANDERÄTT FÖR ANLÄGGANDE AV VILTUTHOPP. GÄLLER UNDER BYGGTIDEN, DOCK LÄNGST TILL OCH MED GODKÄND SLUTBESIKTNING.
- T2 — TILLFÄLLIG NYTTJANDERÄTT FÖR ANLÄGGANDE AV VILTSTÄNGSEL. GÄLLER UNDER BYGGTIDEN, DOCK LÄNGST TILL OCH MED GODKÄND SLUTBESIKTNING.
- T3 — TILLFÄLLIG NYTTJANDERÄTT FÖR TILLFÄLLIG FÖRBIFART SAMT BYGGTRAFIK. GÄLLER UNDER BYGGTIDEN, DOCK LÄNGST TILL OCH MED GODKÄND SLUTBESIKTNING.

VERKSAMHETER/ÅTGÄRDER SOM UNDANTAS FRÅN FÖRBUD ENLIGT MILJÖBALKEN

UNDANTAGEN GÄLLER HELA PLANEN

- FÖRBUDEN MOT ÅTGÄRDER INOM STRANDSKYDDSOMRÅDE (7:15 MB) GÄLLER INTE BYGGANDE AV ALLMÄN VÄG.
- SKYLDIGHET ATT GÖRA ANMÄLAN FÖR SAMRÅD ENLIGT 12:6 MB GÄLLER INTE FÖR DE VERKSAMHETER OCH ÅTGÄRDER SOM BEHÖVS FÖR ATT BYGGA VÄGEN OCH SOM FASTSTÄLLS OCH INGÅR I VÄGOMRÅDE FÖR ALLMÄN VÄG ELLER OMRÅDE FÖR TILLFÄLLIG NYTTJANDERÄTT

SKYDDSÅTGÄRDER OCH FÖRSIKTIGHETSMÅTT

- MARKERING ELLER AVGRÄNSNING AV SKYDDSÅTGÄRD/FÖRSIKTIGHETSMÅTT
- Sk1 — AVSER VILTUTHOPP.
- Sk2 — AVSER FAUNABROAR

ÖVRIGA BETECKNINGAR PÅ PLANKARTAN

- 25-F1993-422.1 — LEDNINGSRÄTT
- 2514-15/21.1 — SERVITUT
- VITTANGI GA:5 — GEMENSAMHETSANLÄGGNING
- TRAKTGRÄNS
- FASTIGHETSGRÄNS
- GRÄNS FÖR STRANDSKYDDSOMRÅDE
- 21:13 — FASTIGHETSBETECKNING
- NYTT VILTSTÄNGSEL, VID INDRAGNING EFTER ENSKILD VÄG SAMT UTANFÖR KRAFTLEDNING OMFATTAR VÄGOMRÅDET 2 M PÅ VARDERA SIDA OM STÄNGSLET.
- NY GRIND
- 14/700
- BEFINTLIGA VÄGBANEKANTER MED LÄNGDMÄTNING

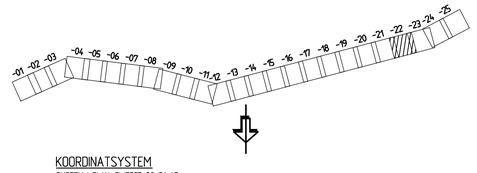

KOORDINATSYSTEM
SYSTEM I PLAN: SWEREF 99 21 45
SYSTEM I HÖJD: RH 70

SKALA 1:2000 — 0 20 40 60 80 100 200 m

TYP AV PLAN	VÄGPLAN
GRANSKNINGSSTATUS / SYFTE	.
HANDLINGSTYP	GRANSKNINGSHANDLING
DATUM: 2024-09-23	LEVERANS / ÄNDRINGS-PM:
OBJEKT	PROJEKT MALMTRANSPORTER KAUNISVAARA-SVAPPAVAARA
DELOMRÅDE / BANDEL	VÄG E45
ANLÄGGNINGSDEL	VILTSTÄNGSEL OCH FAUNABROAR
OBJEKTNUMMER / KM: 153080	KONSTRUKTIONSNUMMER:
BESTÄLLARE: TRAFIKVERKET	LEVERANTÖR: SWECO
SKAPAD AV: ROBERT JARNELAND	UPPDRAGSNUMMER: 30005684
GODKÄND AV: ELIN NILSSON	AVDELNING: TRANSPORT
RITNINGSTYP	PLANRITNING
TEKNIKOMRÅDE / INNEHÅLL	VÄGUTFORMNING OCH TRAFIK
BESKRIVNING	PLANKARTA KM 147/300-148/300
SKALA: 1:2000	FORMAT: A1
FÖRVALTNINGSNUMMER:	
RITNINGSNUMMER: 304T0222	BLAD: / NÄSTA BLAD: / BET:

Ritning P:\224\TKV\276688_MalmS\10000 bk...\ADI\VP-GPs\1\Vektor SVs\10222.dwg Skapad av Jarneland, Robert 2024-09-12 08:45

MODELL13BIM4201 2024-08-20 13:09
MODELL13BIM4209 2024-08-29 10:03
MODELL13BIM4203 2024-09-04 14:46
MODELL13BIM4702 2024-09-09 17:45
MODELL13BIM4703 2024-09-12 15:41
MODELL13BIM4704
XREF

MODELL13BIM4202 2024-07-01 10:02
MODELL13BIM4503 2024-08-19 12:42
MODELL13BIM4505 2024-09-11 14:51
MODELL13BIM4722 2024-09-11 14:51
MODELL13BIM4714 2024-07-01 10:06