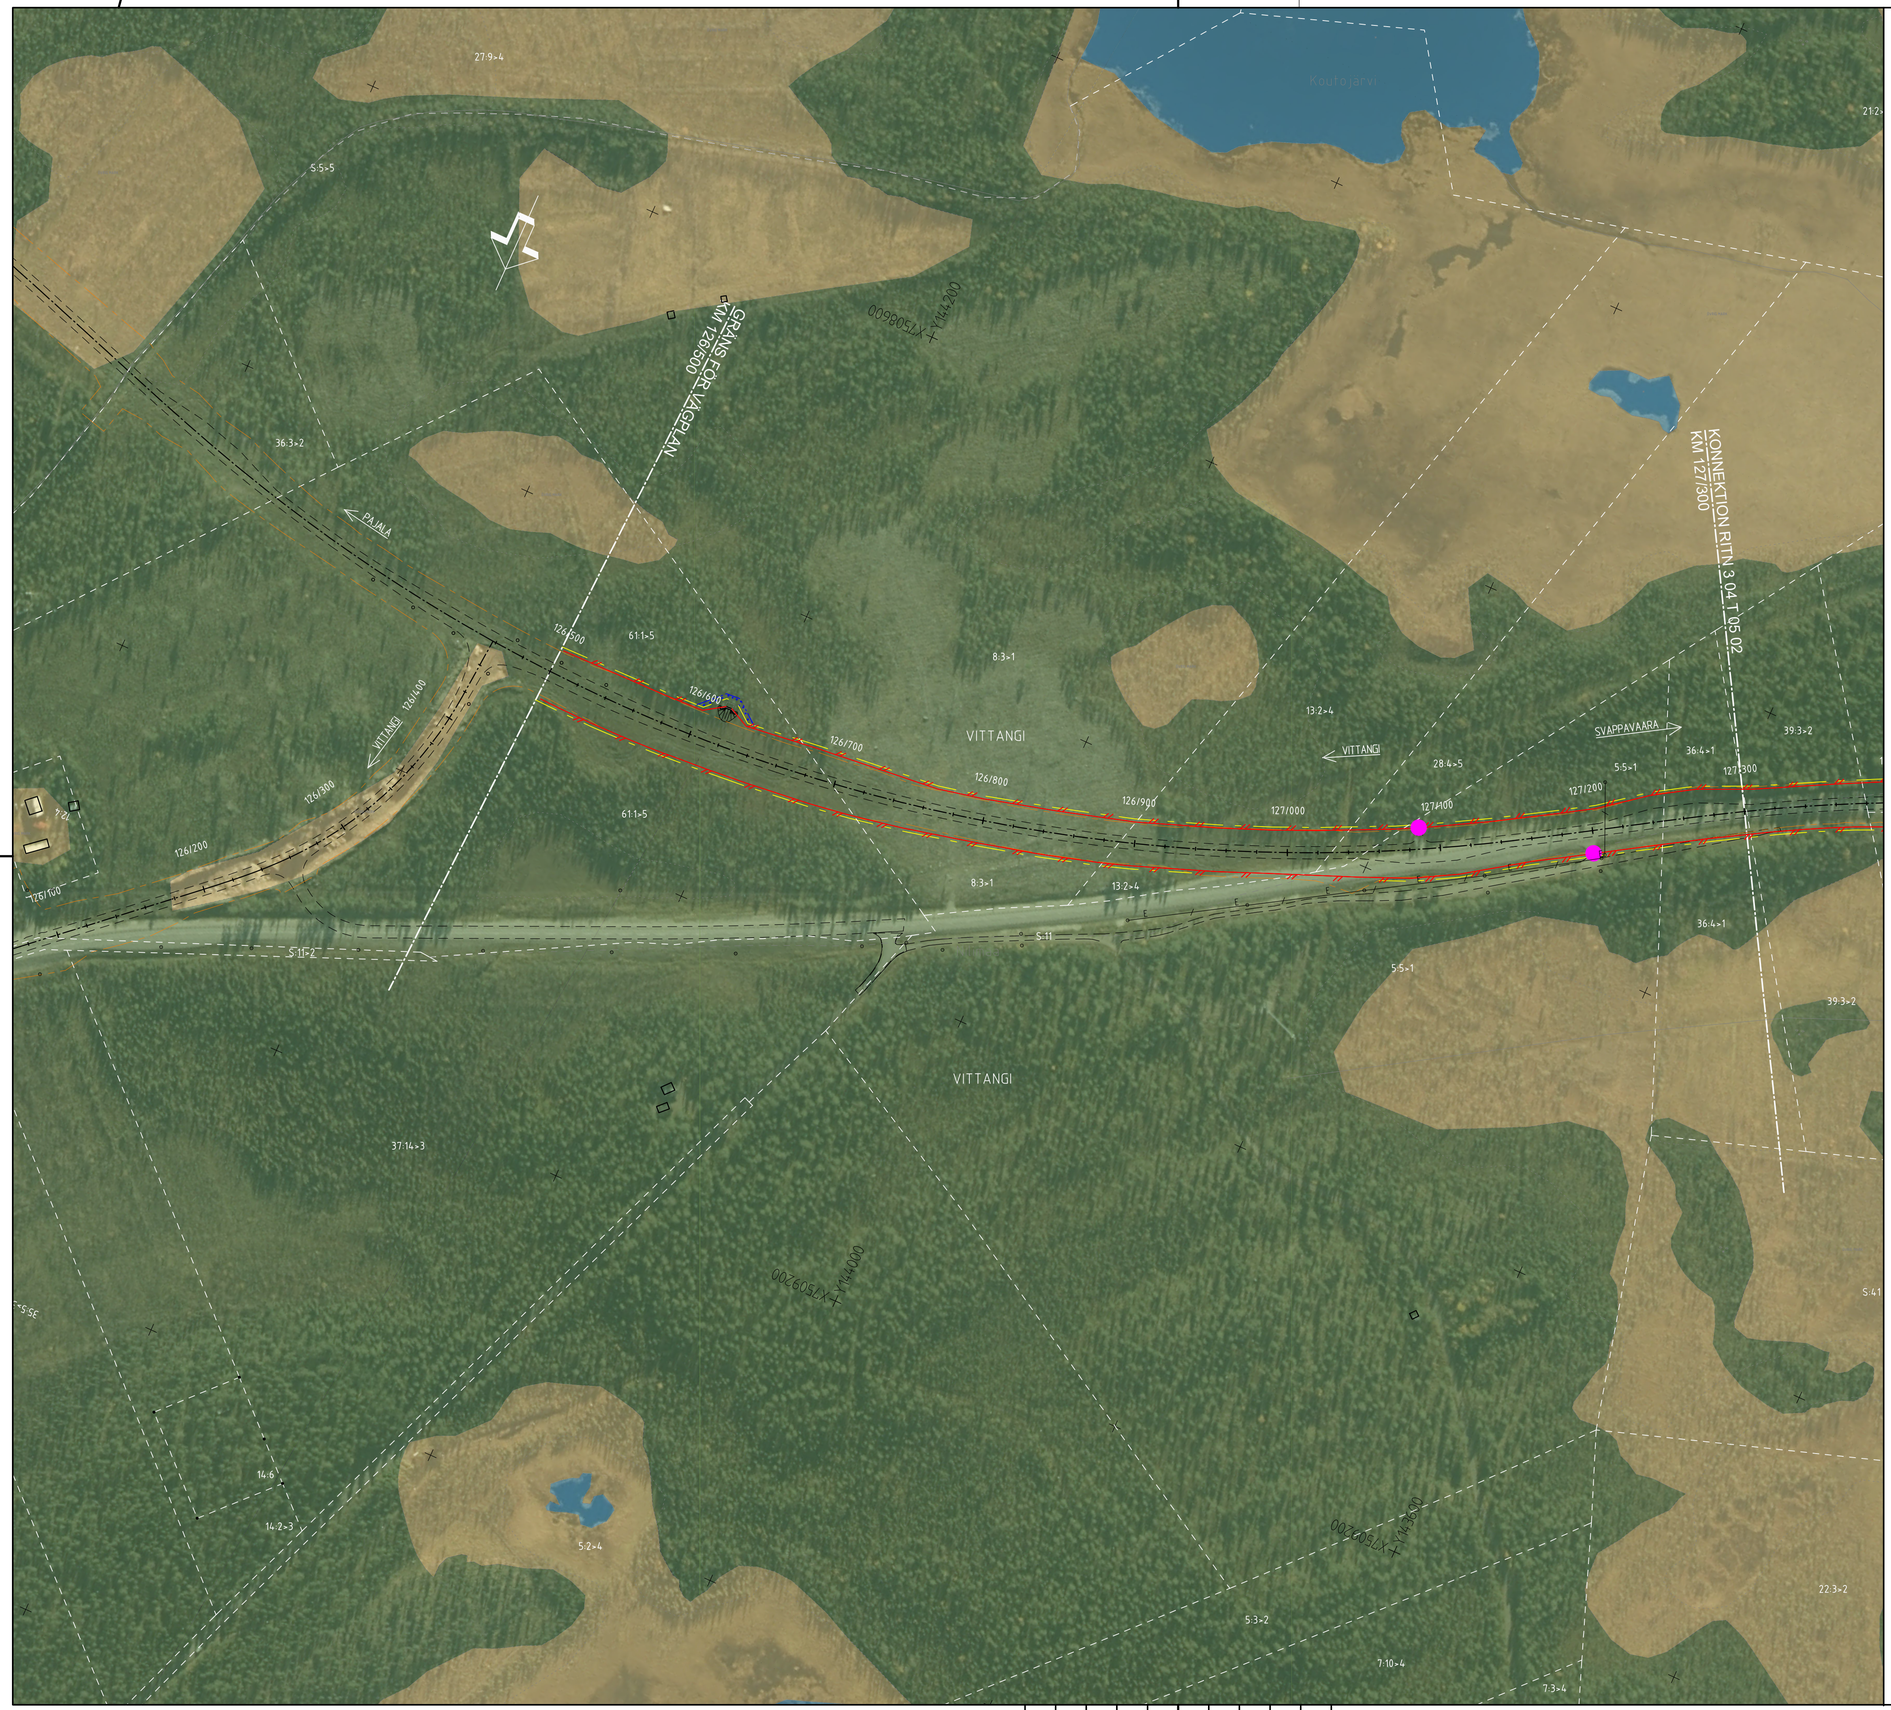

TECKENFÖRKLARING

- BEFINTLIGT VÄGOMRÅDE
- NYTT VÄGOMRÅDE
- TILLFÄLLIG NYTTJANDERÄTT
- TRAKTGRÄNS
- FASTIGHETSGRÄNS
- 21:13 — FASTIGHETSBETECKNING
- 150/700 — CENTRUMLINJE MED LÄNGDMÄTNING

ÖVRIGA BETECKNINGAR PÅ ILLUSTRATIONSKARTAN

- BEFINTLIG VÄGKANT
- BEFINTLIG ELLEDNING LUFT
- NYTT VILTSTÄNGSEL
- NYTT VÄGRÄCKE
- FÖRESLAGEN NY ENSKILD VÄG/ANSLUTNING
- NY GRIND
- ANSLUTNING SOM STÄNGS
- NYTT VILTUTHOPP

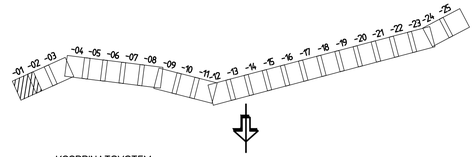

KOORDINATSYSTEM
SYSTEM I PLAN: SWEREF 99 21 45
SYSTEM I HÖJD: RH 70

SKALA 1:2000 — 0 20 40 60 80 100 200 m

TYP AV PLAN: VÄGPLAN			
GRANSKNINGSSTATUS / SYFTE: .			
HANDLINGSTYP: GRANSKNINGSHANDLING			
DATUM: 2024-09-23	LEVERANS / ÄNDRINGS-PM:		
OBJEKT: PROJEKT MALMTRANSPORTER KAUNISVAARA-SVAPPAVAARA			
DELOMRÅDE / BANDEL: VÄG E45			
ANLÄGGNINGSDEL: VILTSTÄNGSEL OCH FAUNABROAR			
OBJEKTNUMMER / KM: 153080	KONSTRUKTIONSNUMMER:		
BESTÄLLARE: TRAFIKVERKET	LEVERANTÖR: SWECO		
SKAPAD AV: ROBERT JARNELAND	UPPDRAGSNUMMER: 30005684		
GODKÄND AV: ELIN NILSSON	AVDELNING: TRANSPORT		
RITNINGSTYP: PLANRITNING			
TEKNIKOMRÅDE / INNEHÅLL: VÄGUTFORMNING OCH TRAFIK			
BESKRIVNING: ILLUSTRATIONSKARTA KM 126/500 - 127/300			
SKALA: 1:2000	FORMAT: A1	FÖRVALTNINGSNUMMER:	
RITNINGSNUMMER: 304T0501	BLAD:	NÄSTA BLAD:	BET:

Ritmall: P:\22\131\07\06888_Mark\5000 bs_1\ADVP-ISH\1\Vbtlbl_3kh1950\dwg Skapad av: Jarneland, Robert 2024-09-12 09:08