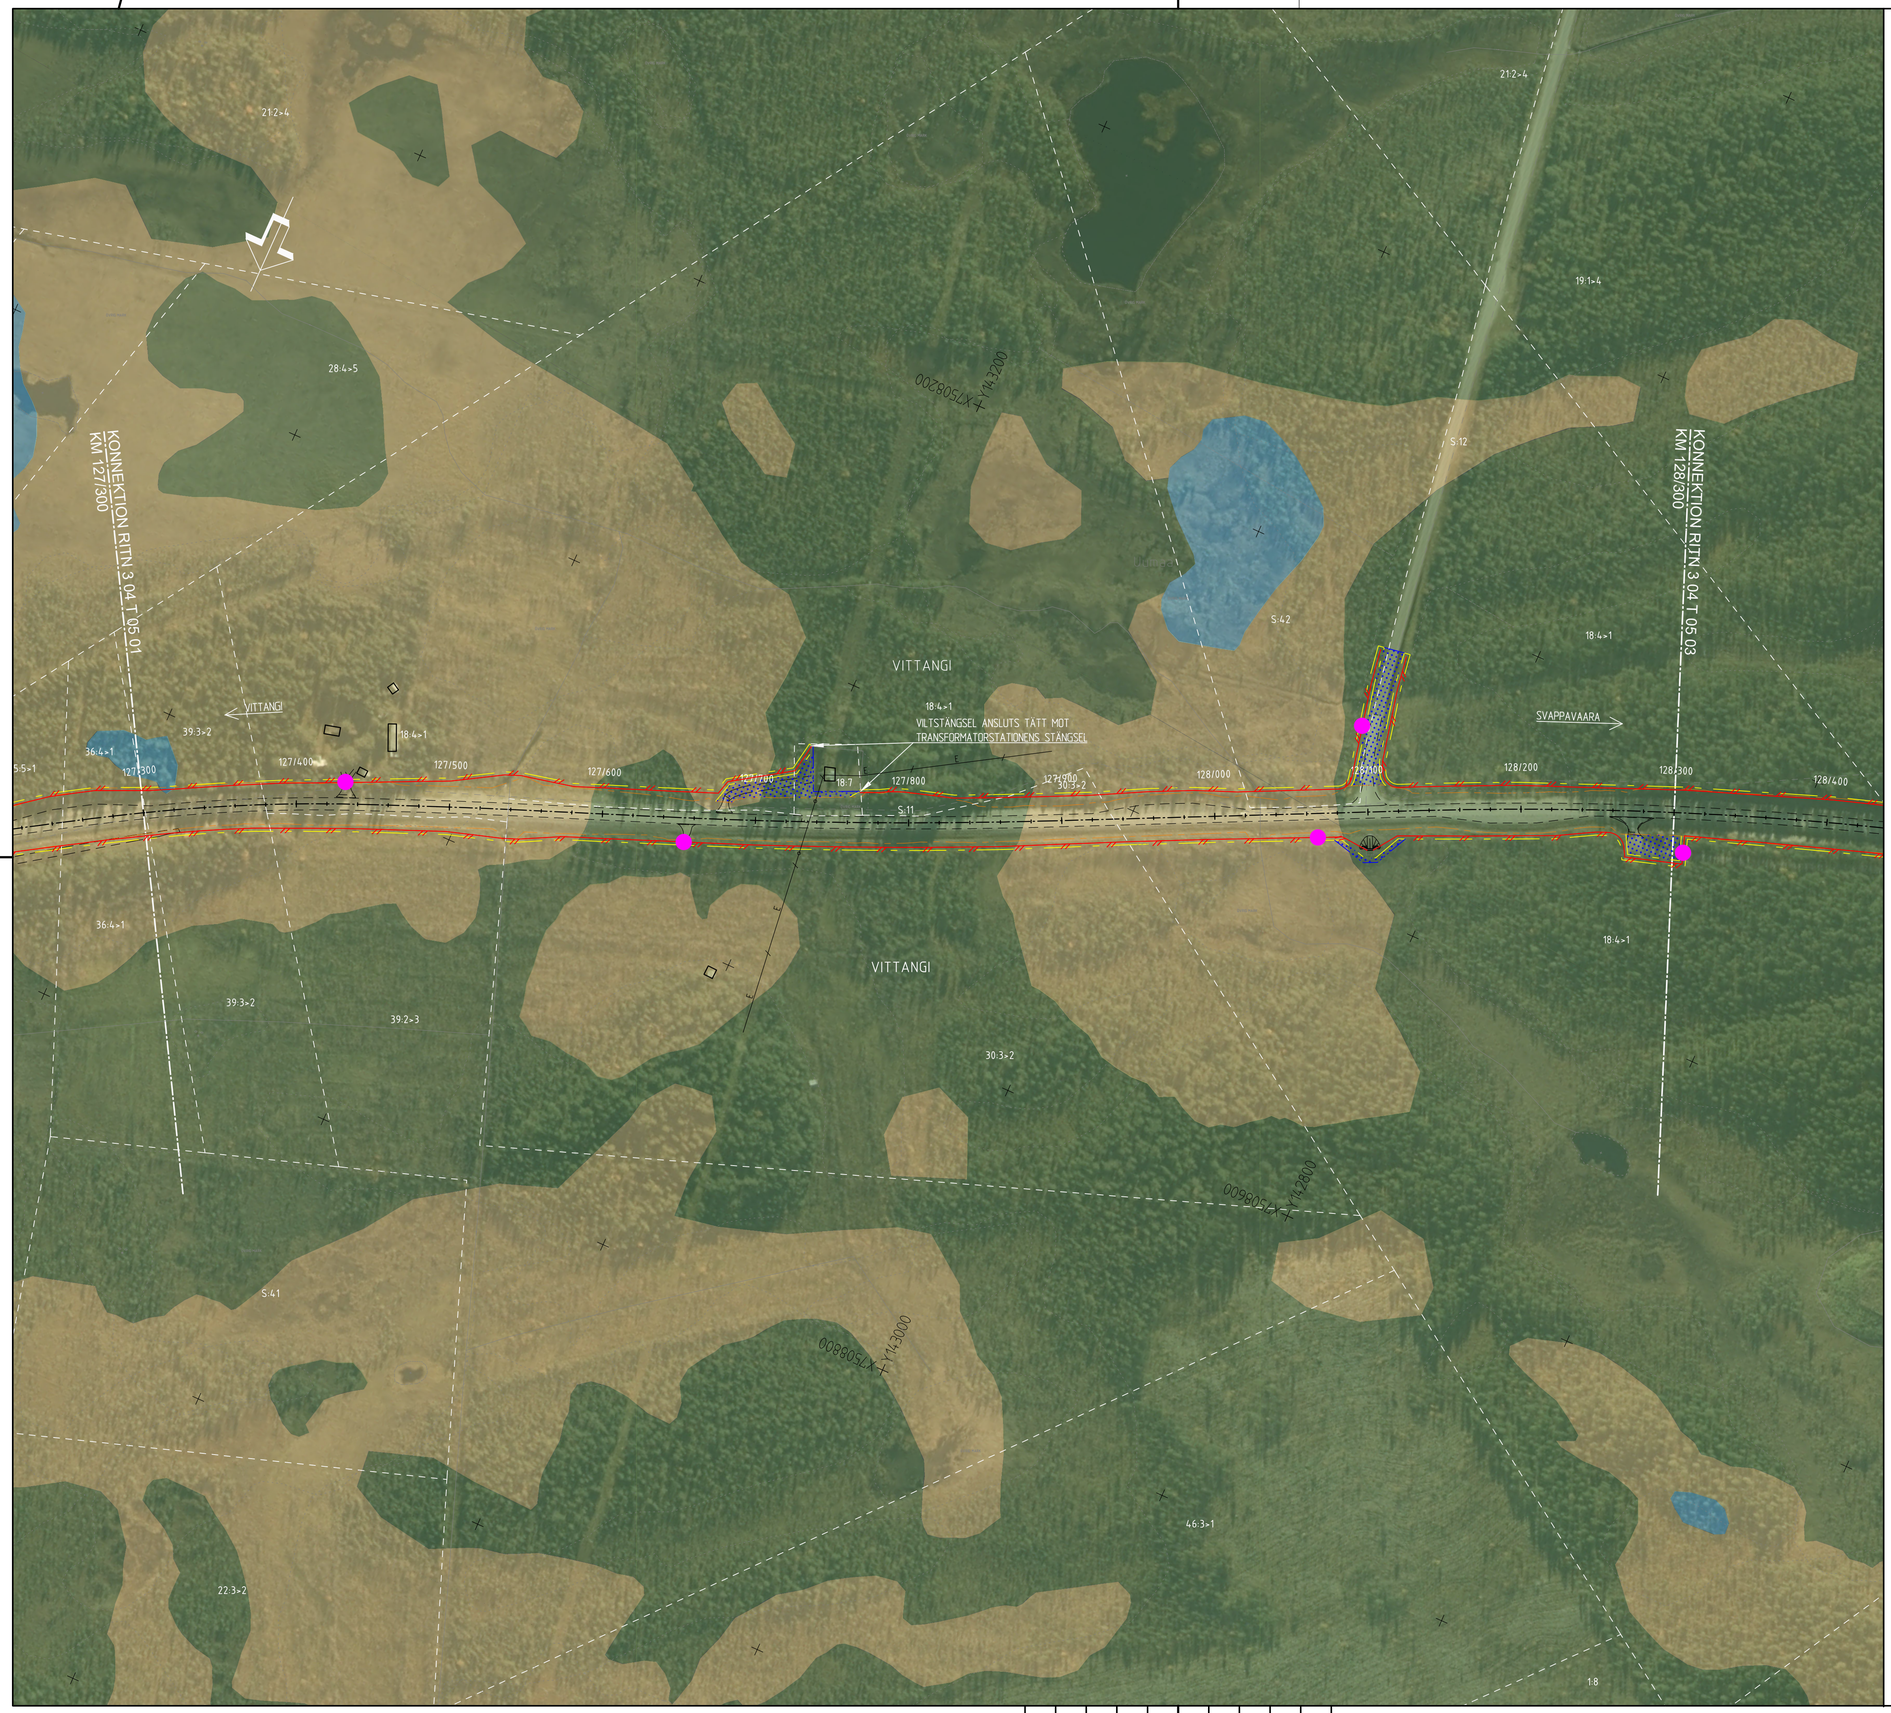

TECKENFÖRKLARING

- BEFINTLIGT VÄGOMRÅDE
- NYTT VÄGOMRÅDE
- TILLFÄLLIG NYTTJANDERÄTT
- TRAKTGRÄNS
- FASTIGHETSGRÄNS
- 21:13 — FASTIGHETSBETECKNING
- 150/700 — CENTRUMLINJE MED LÅNGDMÄTNING

ÖVRIGA BETECKNINGAR PÅ ILLUSTRATIONSKARTAN

- BEFINTLIG VÄGKANT
- E — BEFINTLIG ELLEDNING LUFT
- NYTT VILTSTÄNGSEL
- NYTT VÄGRÄCKE
- FÖRESLAGEN NY ENSKILD VÄG/ANSLUTNING
- NY GRIND
- ANSLUTNING SOM STÄNGS
- NYTT VILTUTHOPP

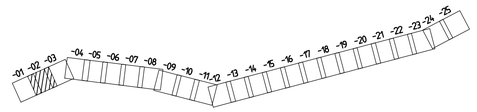

KOORDINATSYSTEM
SYSTEM I PLAN: SWEREF 99 21 45
SYSTEM I HÖJD: RH 70

SKALA 1:2000 — 0 20 40 60 80 100 200 m

TYP AV PLAN	VÄGPLAN
GRANSKNINGSSTATUS / SYFTE	.
HANDLINGSTYP	GRANSKNINGSHANDLING
DATUM: 2024-09-23	LEVERANS / ÄNDRINGS-PM:
OBJEKT	PROJEKT MALMTRANSPORTER KAUNISVAARA-SVAPPAVAARA
DELOMRÅDE / BANDEL	VÄG E45
ANLÄGGNINGSDEL	VILTSTÄNGSEL OCH FAUNABROAR
OBJEKTNUMMER / KM: 153080	KONSTRUKTIONSNUMMER:
BESTÄLLARE: TRAFIKVERKET	LEVERANTÖR: SWECO
SKAPAD AV: ROBERT JARNELAND	UPPDRAGSNUMMER: 30005684
GODKÄND AV: ELIN NILSSON	AVDELNING: TRANSPORT
RITNINGSTYP	PLANRITNING
TEKNIKOMRÅDE / INNEHÅLL	VÄGUTFORMNING OCH TRAFIK
BESKRIVNING	ILLUSTRATIONSKARTA KM 127/300 - 128/300
SKALA: 1:2000	FORMAT: A1
FÖRVALTNINGSNUMMER:	
RITNINGSNUMMER: 304T0502	BLAD: / NÄSTA BLAD: / BET:

Ritning: K:\224\73\12766868.hqx\5.0000.36.CAD\VP-GFX\T\Ritbet\304T0502.dwg Skapad av: Jarneland, Robert 2024-09-12 09:59

MODELL\304T0502 2024-09-12 09:59 — 1:8

VN109136VP, ankomst 2024-09-23, ver 4, jobb 16