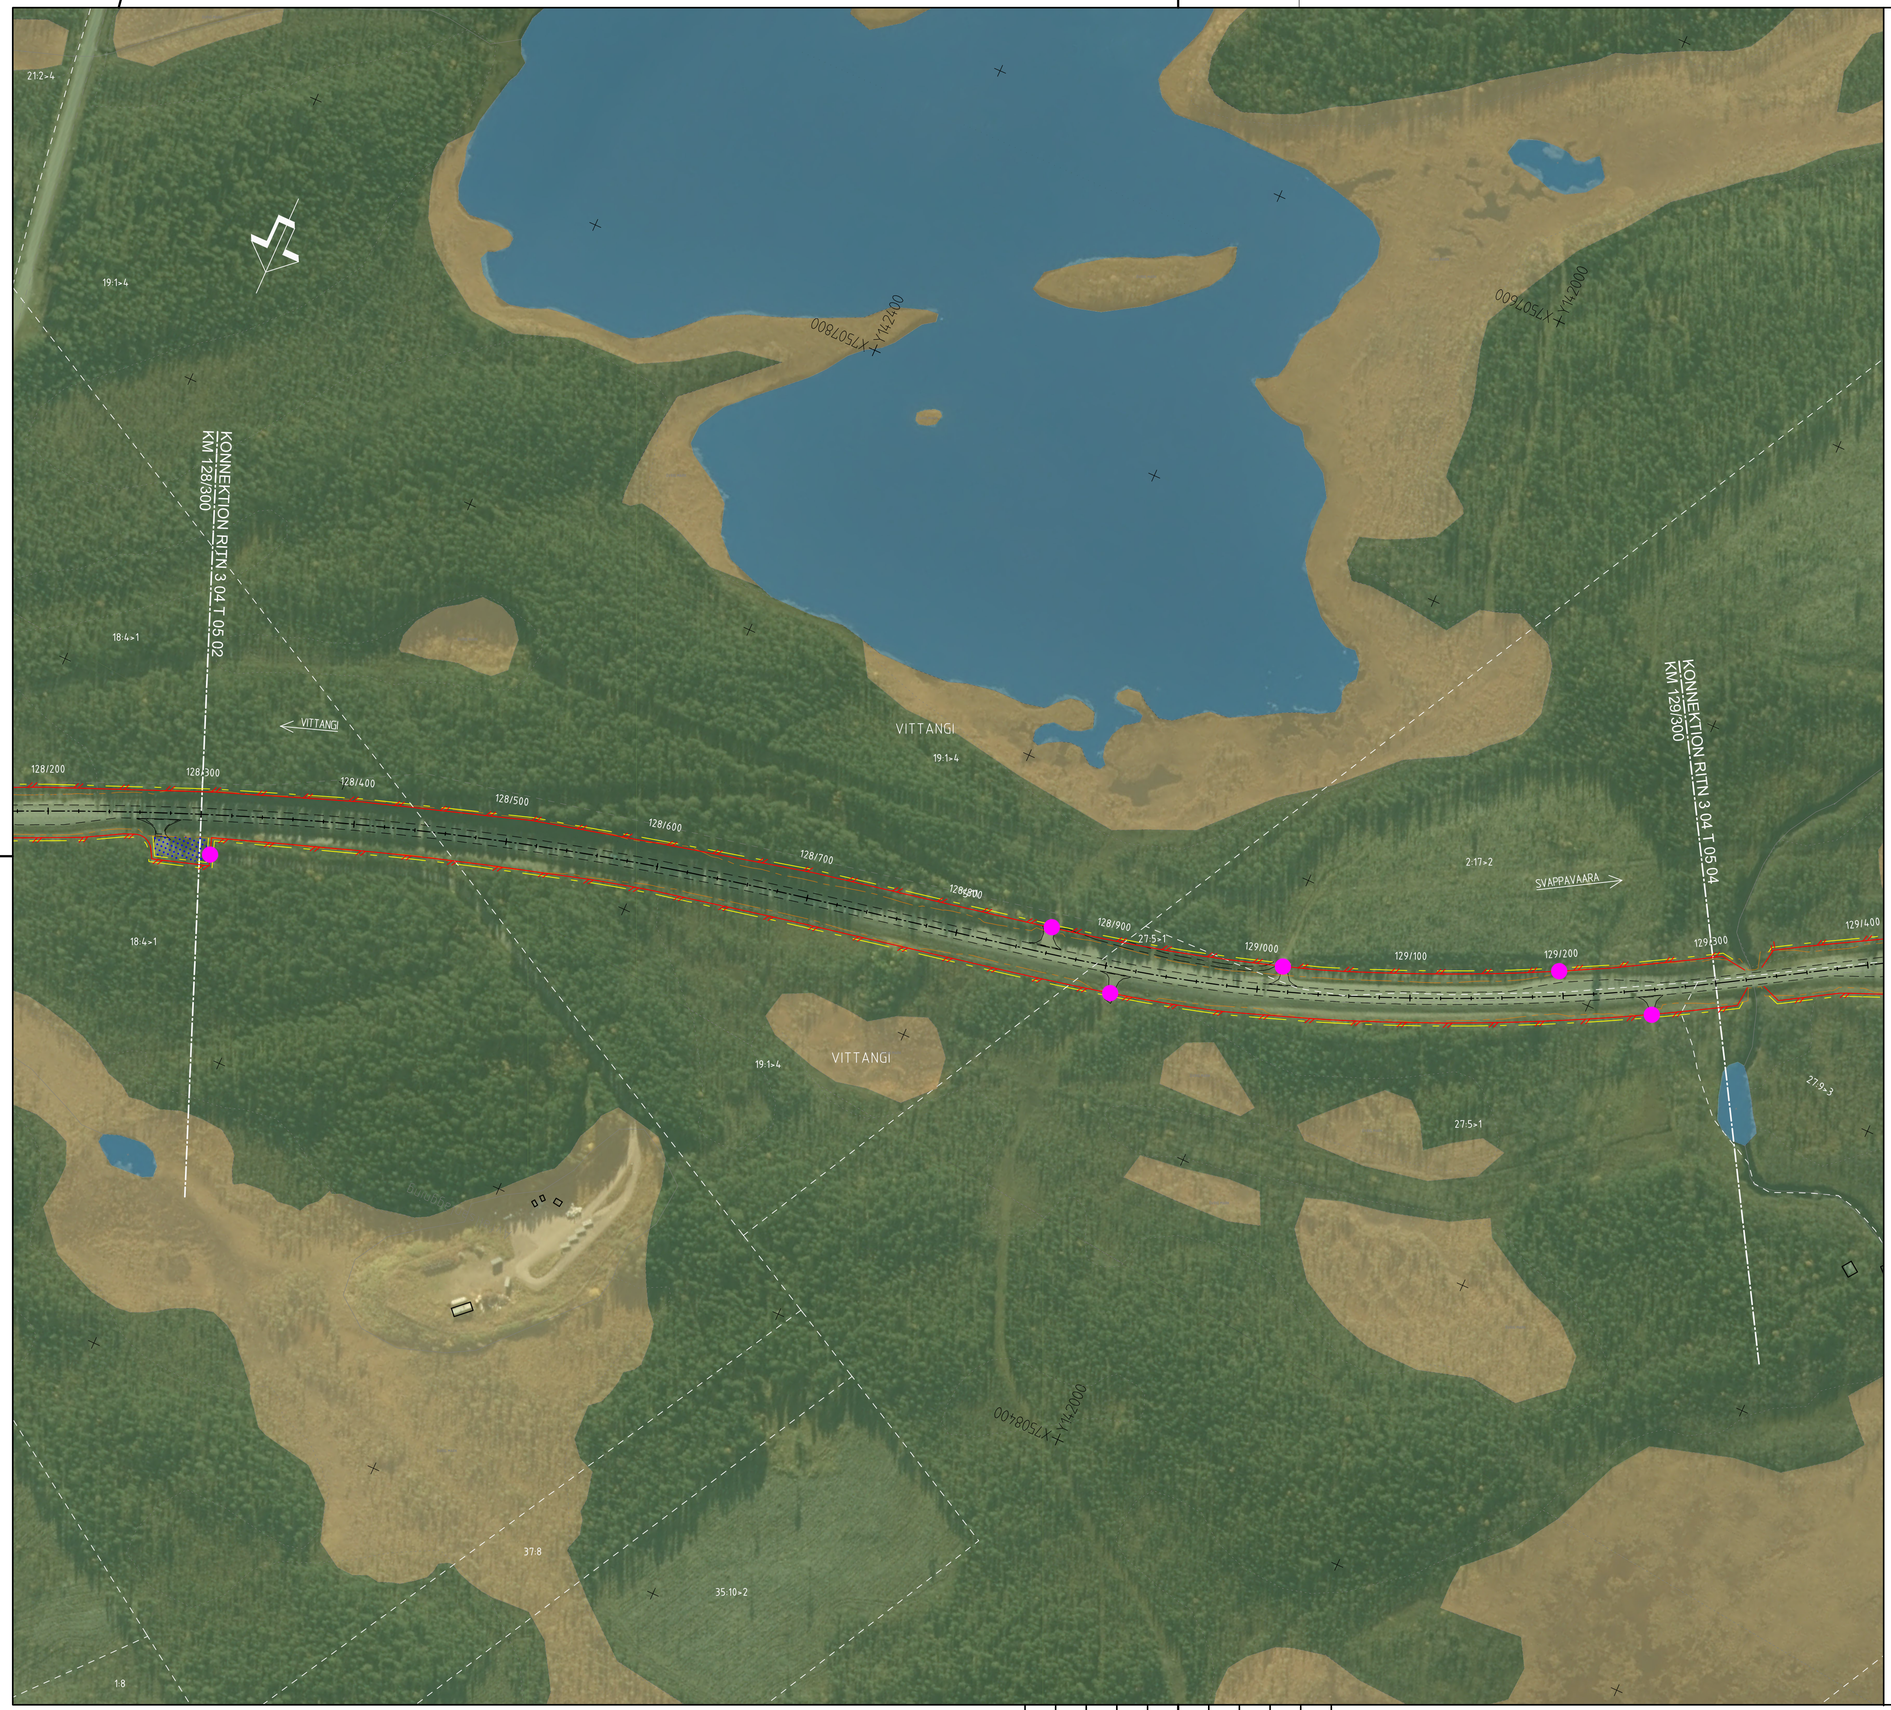

TECKENFÖRKLARING

- BEFINTLIGT VÄGOMRÅDE
- NYTT VÄGOMRÅDE
- TILLFÄLLIG NYTTJANDERÄTT
- TRAKTGRÄNS
- FASTIGHETSGRÄNS
- 21:13 — FASTIGHETSBETECKNING
- 150/700 — CENTRUMLINJE MED LÄNGDMÄTNING

ÖVRIGA BETECKNINGAR PÅ ILLUSTRATIONSKARTAN

- BEFINTLIG VÄGKANT
- E — BEFINTLIG ELLEDNING LUFT
- NYTT VILTSTÄNGSEL
- NYTT VÄGRÄCKE
- FÖRESLAGEN NY ENSKILD VÄG/ANSLUTNING
- NY GRIND
- ANSLUTNING SOM STÄNGS
- NYTT VILTUTHOPP

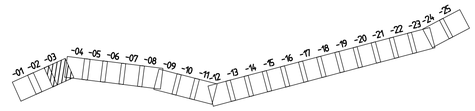

KOORDINATSYSTEM

SYSTEM I PLAN: SWEREF 99 21 45
SYSTEM I HÖJD: RH 70

SKALA 1:2000 — 0 20 40 60 80 100 200 m

TYP AV PLAN	VÄGPLAN
GRANSKNINGSSTATUS / SYFTE	.
HANDLINGSTYP	GRANSKNINGSHANDLING
DATUM	2024-09-23
LEVERANS / ÄNDRINGS-PM	
OBJEKT	PROJEKT MALMTRANSPORTER KAUNISVAARA-SVAPPAVAARA
DELOMRÅDE / BANDEL	VÄG E45
ANLÄGGNINGSDEL	VILTSTÄNGSEL OCH FAUNABROAR
OBJEKTNUMMER / KM	153080
KONSTRUKTIONSNUMMER	
BESTÄLLARE	TRAFIKVERKET
LEVERANTÖR	SWECO
SKAPAD AV	ROBERT JARNELAND
UPPDRAGSNUMMER	30005684
GODKÄND AV	ELIN NILSSON
AVDELNING	TRANSPORT
RITNINGSTYP	PLANRITNING
TEKNIKOMRÅDE / INNEHÅLL	VÄGUTFORMNING OCH TRAFIK
BESKRIVNING	ILLUSTRATIONSKARTA KM 128/300 - 129/300
SKALA	1:2000
FORMAT	A1
FÖRVALTNINGSNUMMER	
RITNINGSNUMMER	304T0503
BLAD	
NÄSTA BLAD	
BET	

Ritning: P:\22\21\2760686_Mark\5000 Ja...\ADVnFdPr\21\Vbilder\304T0503.dwg Skapad av: Jarneland, Robert 2024-09-12 09:10

ÄNDR MODELLV304x0502 2021-11-02 14:29
MODELLV304x0201 2021-05-28 13:21
MODELLV304x0202 2021-11-24 12:14
MODELLV304x0203 2021-11-24 12:14
MODELLV304x0207 2023-08-30 14:47
MODELLV304x0703 2021-09-30 09:46
MODELLV304x0704 2021-07-01 10:06
MODELLV304x0711 2024-09-11 10:02
MODELLV304x0201 2024-08-20 13:09
MODELLV304x0931 2024-08-30 10:25
MODELLV304x0932 2024-09-11 17:48
MODELLV304x0702 2023-11-07 09:01
MODELLV304x0706 2023-11-07 09:01