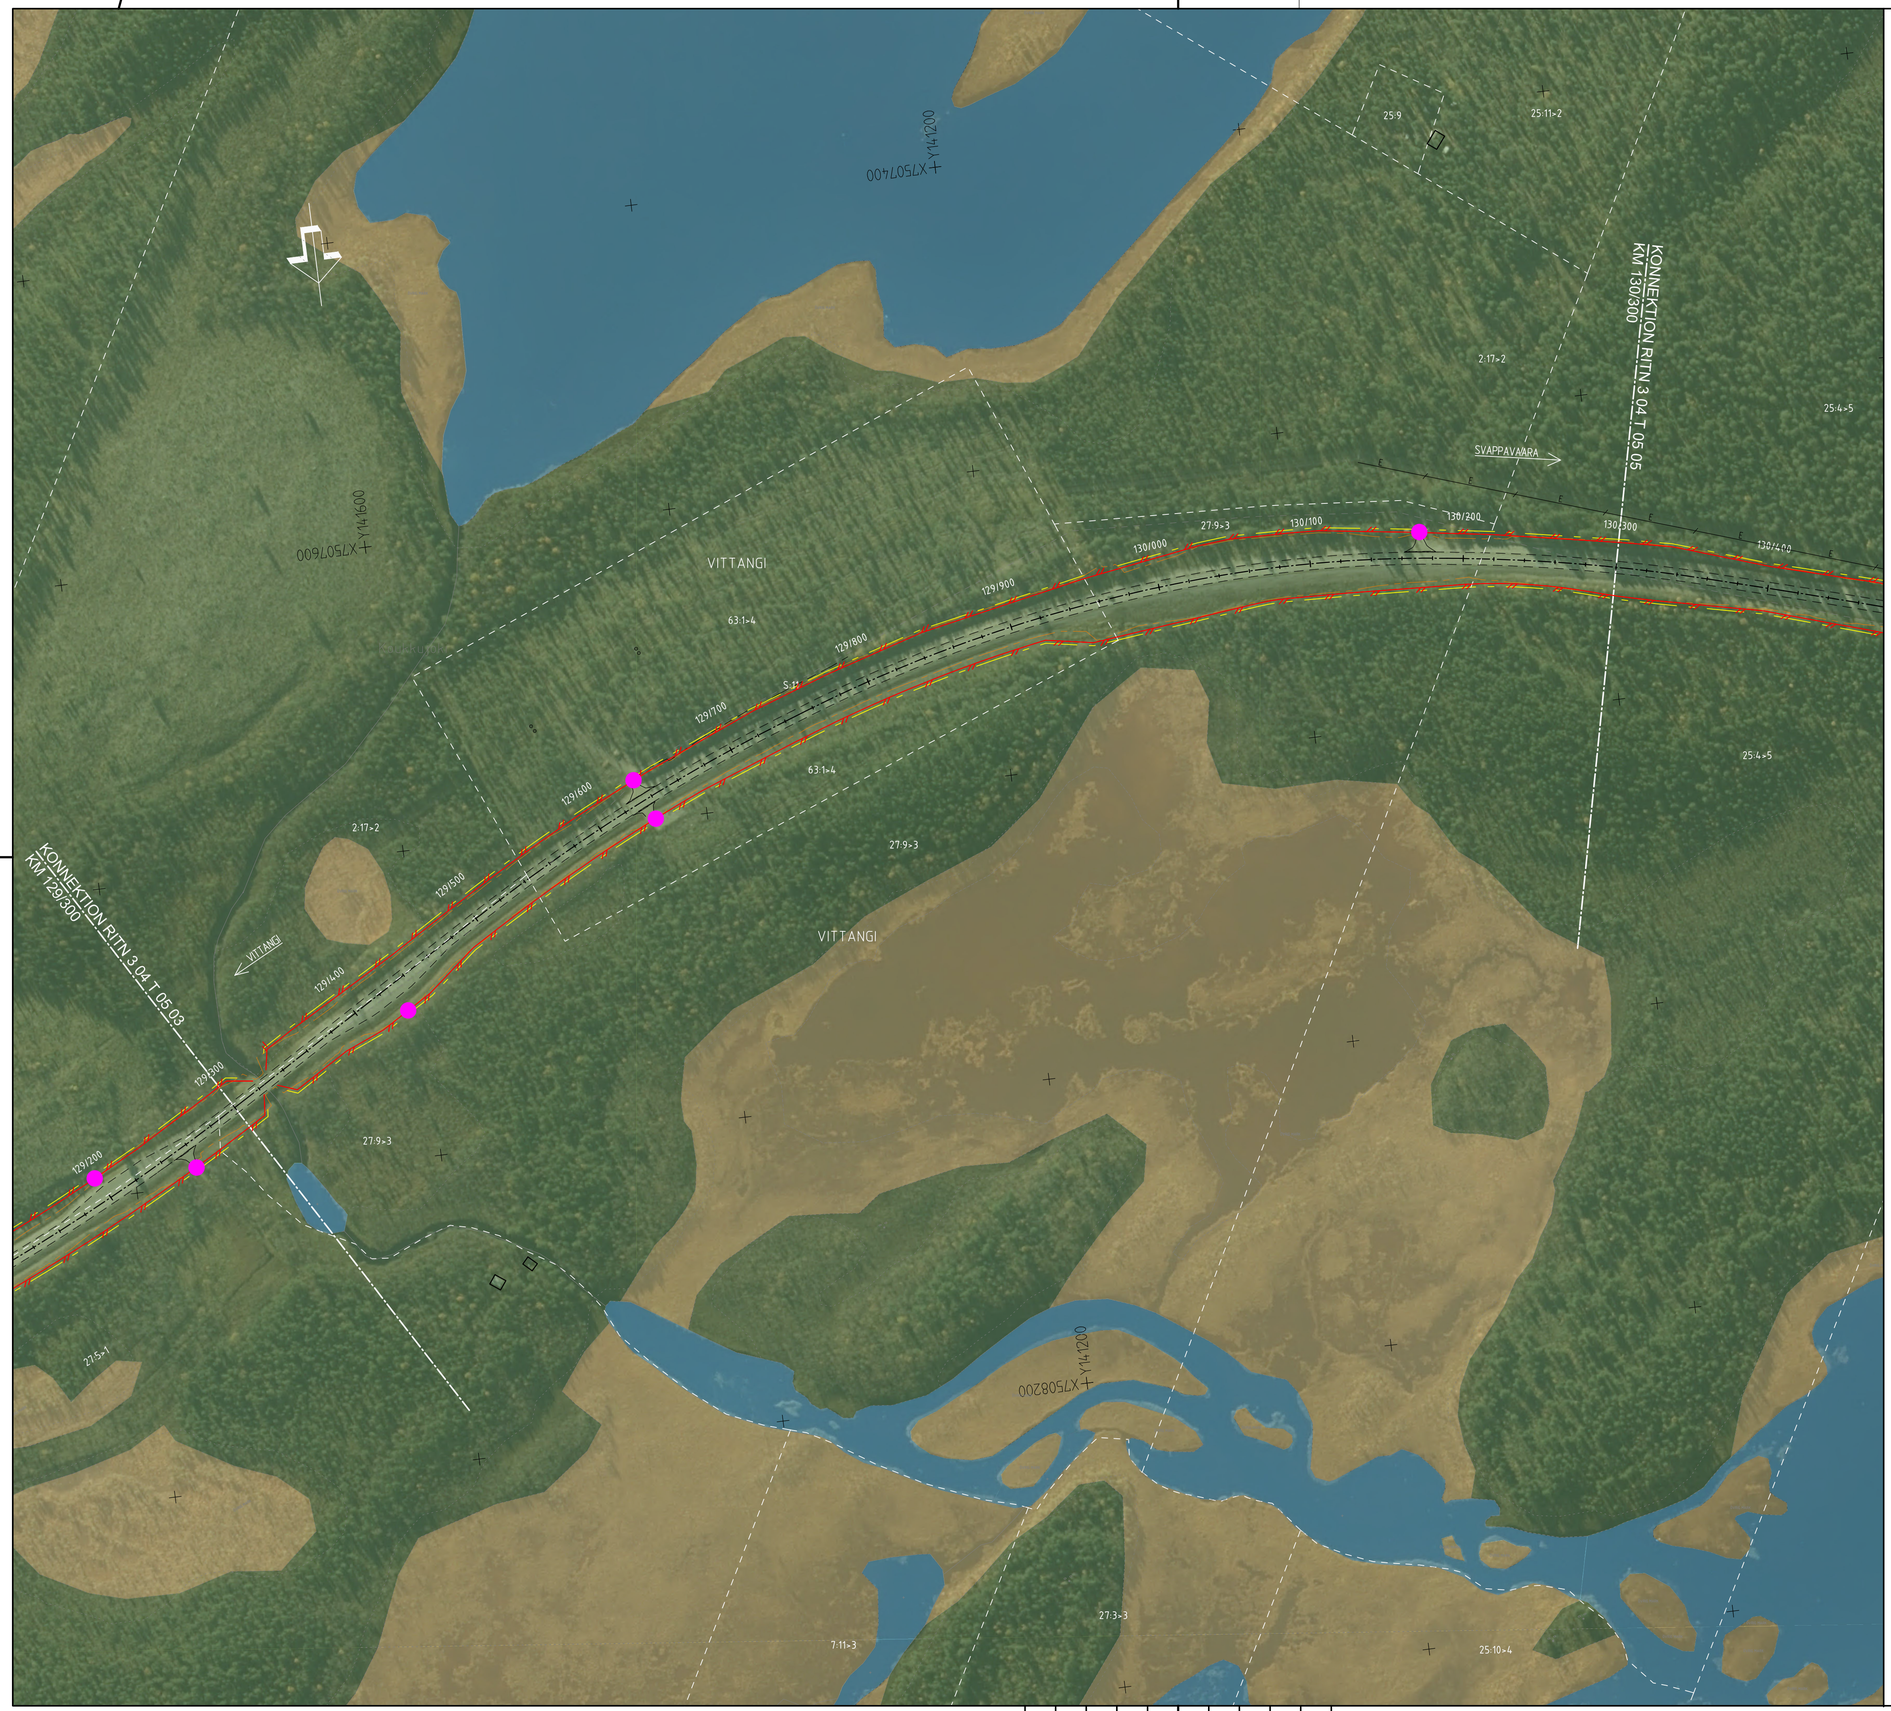

TECKENFÖRKLARING

- BEFINTLIGT VÄGOMRÅDE
- NYTT VÄGOMRÅDE
- TILLFÄLLIG NYTTJANDERÄTT
- TRAKTGRÄNS
- FASTIGHETSGRÄNS
- 21:13 — FASTIGHETSBETECKNING
- 150/700 — CENTRUMLINJE MED LÄNGDMÄTNING

ÖVRIGA BETECKNINGAR PÅ ILLUSTRATIONSKARTAN

- BEFINTLIG VÄGKANT
- BEFINTLIG ELLEDNING LUFT
- NYTT VILTSTÄNGSEL
- NYTT VÄGRÄCKE
- FÖRESLAGEN NY ENSKILD VÄG/ANSLUTNING
- NY GRIND
- ANSLUTNING SOM STÄNGS
- NYTT VILTUTHOPP

-01 -02 -03 -04 -05 -06 -07 -08 -09 -10 -11,-12 -13 -14 -15 -16 -17 -18 -19 -20 -21 -22 -23 -24 -25

KOORDINATSYSTEM

SYSTEM I PLAN: SWEREF 99 21 45
SYSTEM I HÖJD: RH 70

SKALA 1:2000 — 0 20 40 60 80 100 200 m

TYP AV PLAN: VÄGPLAN

GRANSKNINGSSTATUS / SYFTE: .

HANDLINGSTYP: GRANSKNINGSHANDLING

DATUM	LEVERANS / ÄNDRINGS-PM
2024-09-23	

OBJEKT: PROJEKT MALMTRANSPORTER KAUNISVAARA-SVAPPAVAARA

DELOMRÅDE / BANDEL: VÄG E45

ANLÄGGNINGSDEL: VILTSTÄNGSEL OCH FAUNABROAR

OBJEKTNUMMER / KM	KONSTRUKTIONSNUMMER
153080	

BESTÄLLARE	LEVERANTÖR
TRAFIKVERKET	SWECO

SKAPAD AV	UPPDRAGSNUMMER
ROBERT JARNELAND	30005684
GODKÄND AV: ELIN NILSSON	AVDELNING: TRANSPORT

RITNINGSTYP: PLANRITNING

TEKNIKOMRÅDE / INNEHÅLL: VÄGUTFORMNING OCH TRAFIK

BESKRIVNING: ILLUSTRATIONSKARTA KM 129/300 - 130/300

SKALA	FORMAT	FÖRVALTNINGSNUMMER
1:2000	A1	

RITNINGSNUMMER	BLAD	NÄSTA BLAD	BET
304T0504			

Ritmall: P:\ZEN\TS\07\90688.1\ses\5000.36_1-A01-VP-GEN-STY-Mallar\3xN1050-A1-Berg Skapad av: Jarneland, Robert 2024-09-12 09:10