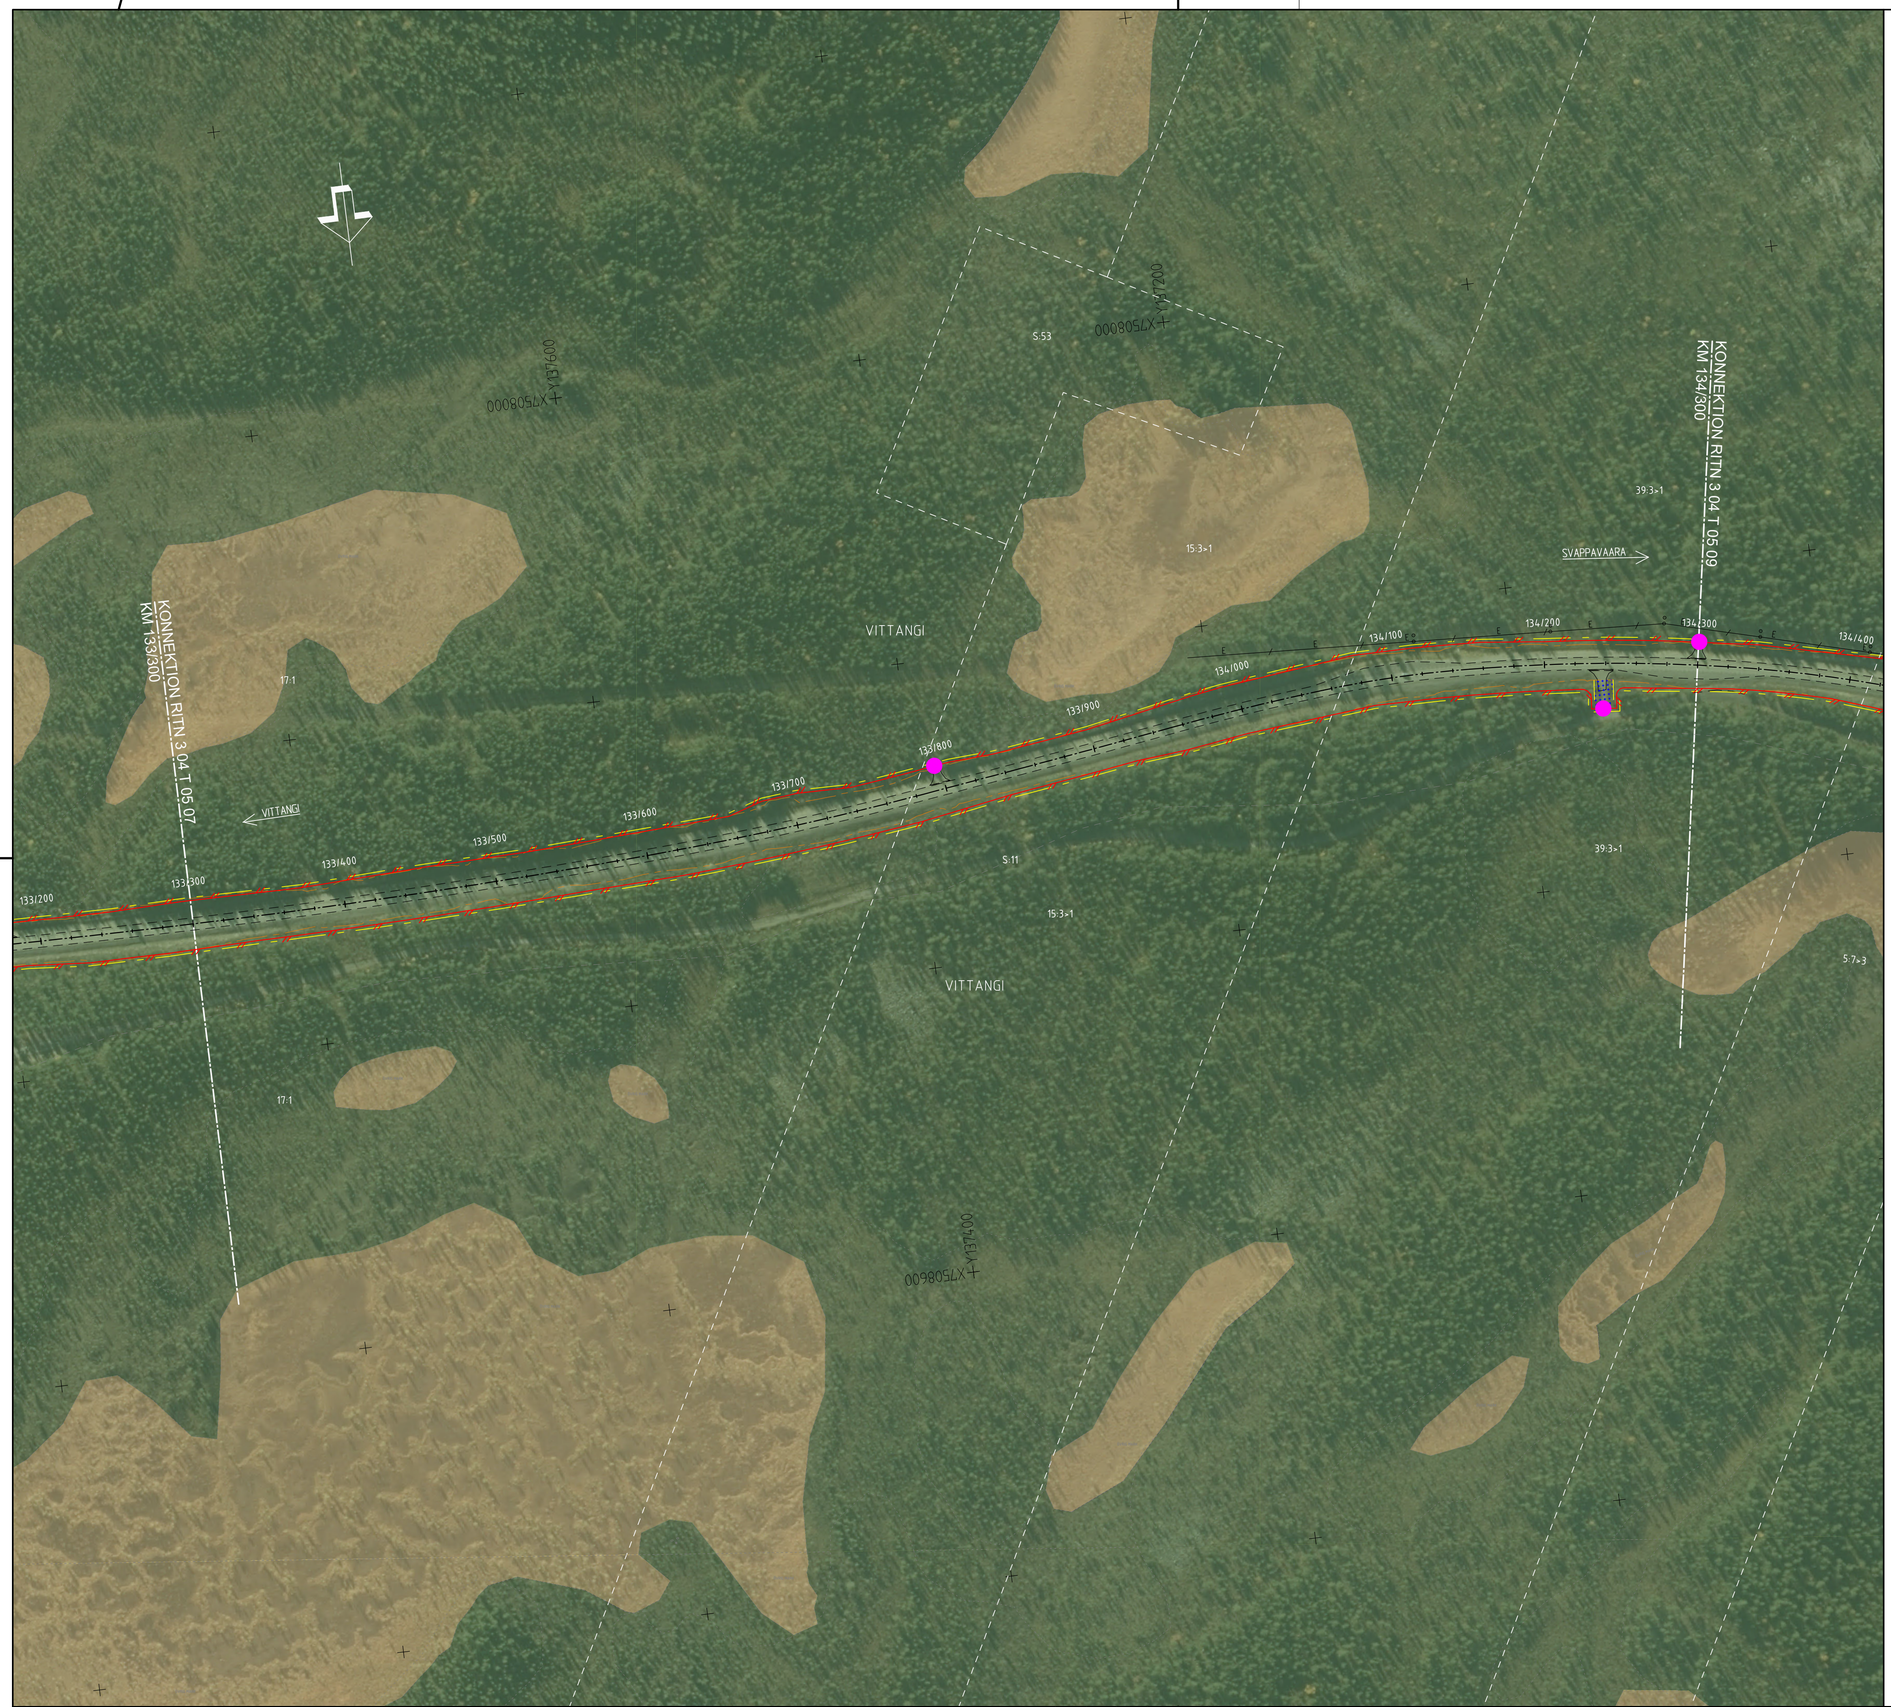

TECKENFÖRKLARING

- BEFINTLIGT VÄGOMRÅDE
- NYTT VÄGOMRÅDE
- TILLFÄLLIG NYTTJANDERÄTT
- TRAKTGRÄNS
- FASTIGHETSGRÄNS
- 21:13 — FASTIGHETSBETECKNING
- 150/700 — CENTRUMLINJE MED LÄNGDMÄTNING

ÖVRIGA BETECKNINGAR PÅ ILLUSTRATIONSKARTAN

- BEFINTLIG VÄGKANT
- E — BEFINTLIG ELLEDNING LUFT
- NYTT VILTSTÄNGSEL
- NYTT VÄGRÄCKE
- FÖRESLAGEN NY ENSKILD VÄG/ANSLUTNING
- NY GRIND
- ANSLUTNING SOM STÄNGS
- NYTT VILTUTHOPP

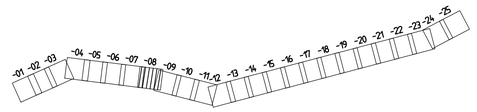

KOORDINATSYSTEM
SYSTEM I PLAN: SWEREF 99 21 45
SYSTEM I HÖJD: RH 70

SKALA 1:2000 — 0 20 40 60 80 100 200 m

TYP AV PLAN	VÄGPLAN
GRANSKNINGSSTATUS / SYFTE	.
HANDLINGSTYP	GRANSKNINGSHANDLING
DATUM	2024-09-23
LEVERANS / ÄNDRINGS-PM	
OBJEKT	PROJEKT MALMTRANSPORTER KAUNISVAARA-SVAPPAVAARA
DELOMRÅDE / BANDEL	VÄG E45
ANLÄGGNINGSDEL	VILTSTÄNGSEL OCH FAUNABROAR
OBJEKTNUMMER / KM	153080
KONSTRUKTIONSNUMMER	
BESTÄLLARE	TRAFIKVERKET
LEVERANTÖR	SWECO
SKAPAD AV	ROBERT JARNELAND
UPPDRAGSNUMMER	30005684
GODKÄND AV	ELIN NILSSON
AVDELNING	TRANSPORT
RITNINGSTYP	PLANRITNING
TEKNIKOMRÅDE / INNEHÅLL	VÄGUTFORMNING OCH TRAFIK
BESKRIVNING	ILLUSTRATIONSKARTA KM 133/300 - 134/300
SKALA	1:2000
FORMAT	A1
FÖRVALTNINGSNUMMER	
RITNINGSNUMMER	304T0508
BLAD	
NÄSTA BLAD	
BET	

Ritning P:\224\TV\276686_Mal\5\0000 3d...\ADI\VP-Gfx\3\TV\Ritbil\304T0508.dwg Skapad av: Jarneland, Robert 2024-09-12 09:30

MODELL\304V9502 2021-11-02 14:19
MODELL\304V0201 2024-09-20 13:21
MODELL\304V0202 2021-11-24 12:14
MODELL\304V0203 2021-11-24 12:14
MODELL\304V0207 2024-09-20 14:47
MODELL\304V9703 2020-09-30 09:46
MODELL\304V0204 2024-05-01 10:06
MODELL\304V9711 2024-05-01 10:02
MODELL\304V0201 2024-09-20 13:09
MODELL\304V0202 2024-09-20 12:25
MODELL\304V0203 2021-11-24 12:14
MODELL\304V0207 2024-09-20 14:48
MODELL\304V9702 2024-09-07 09:02
MODELL\304V9707

XREF