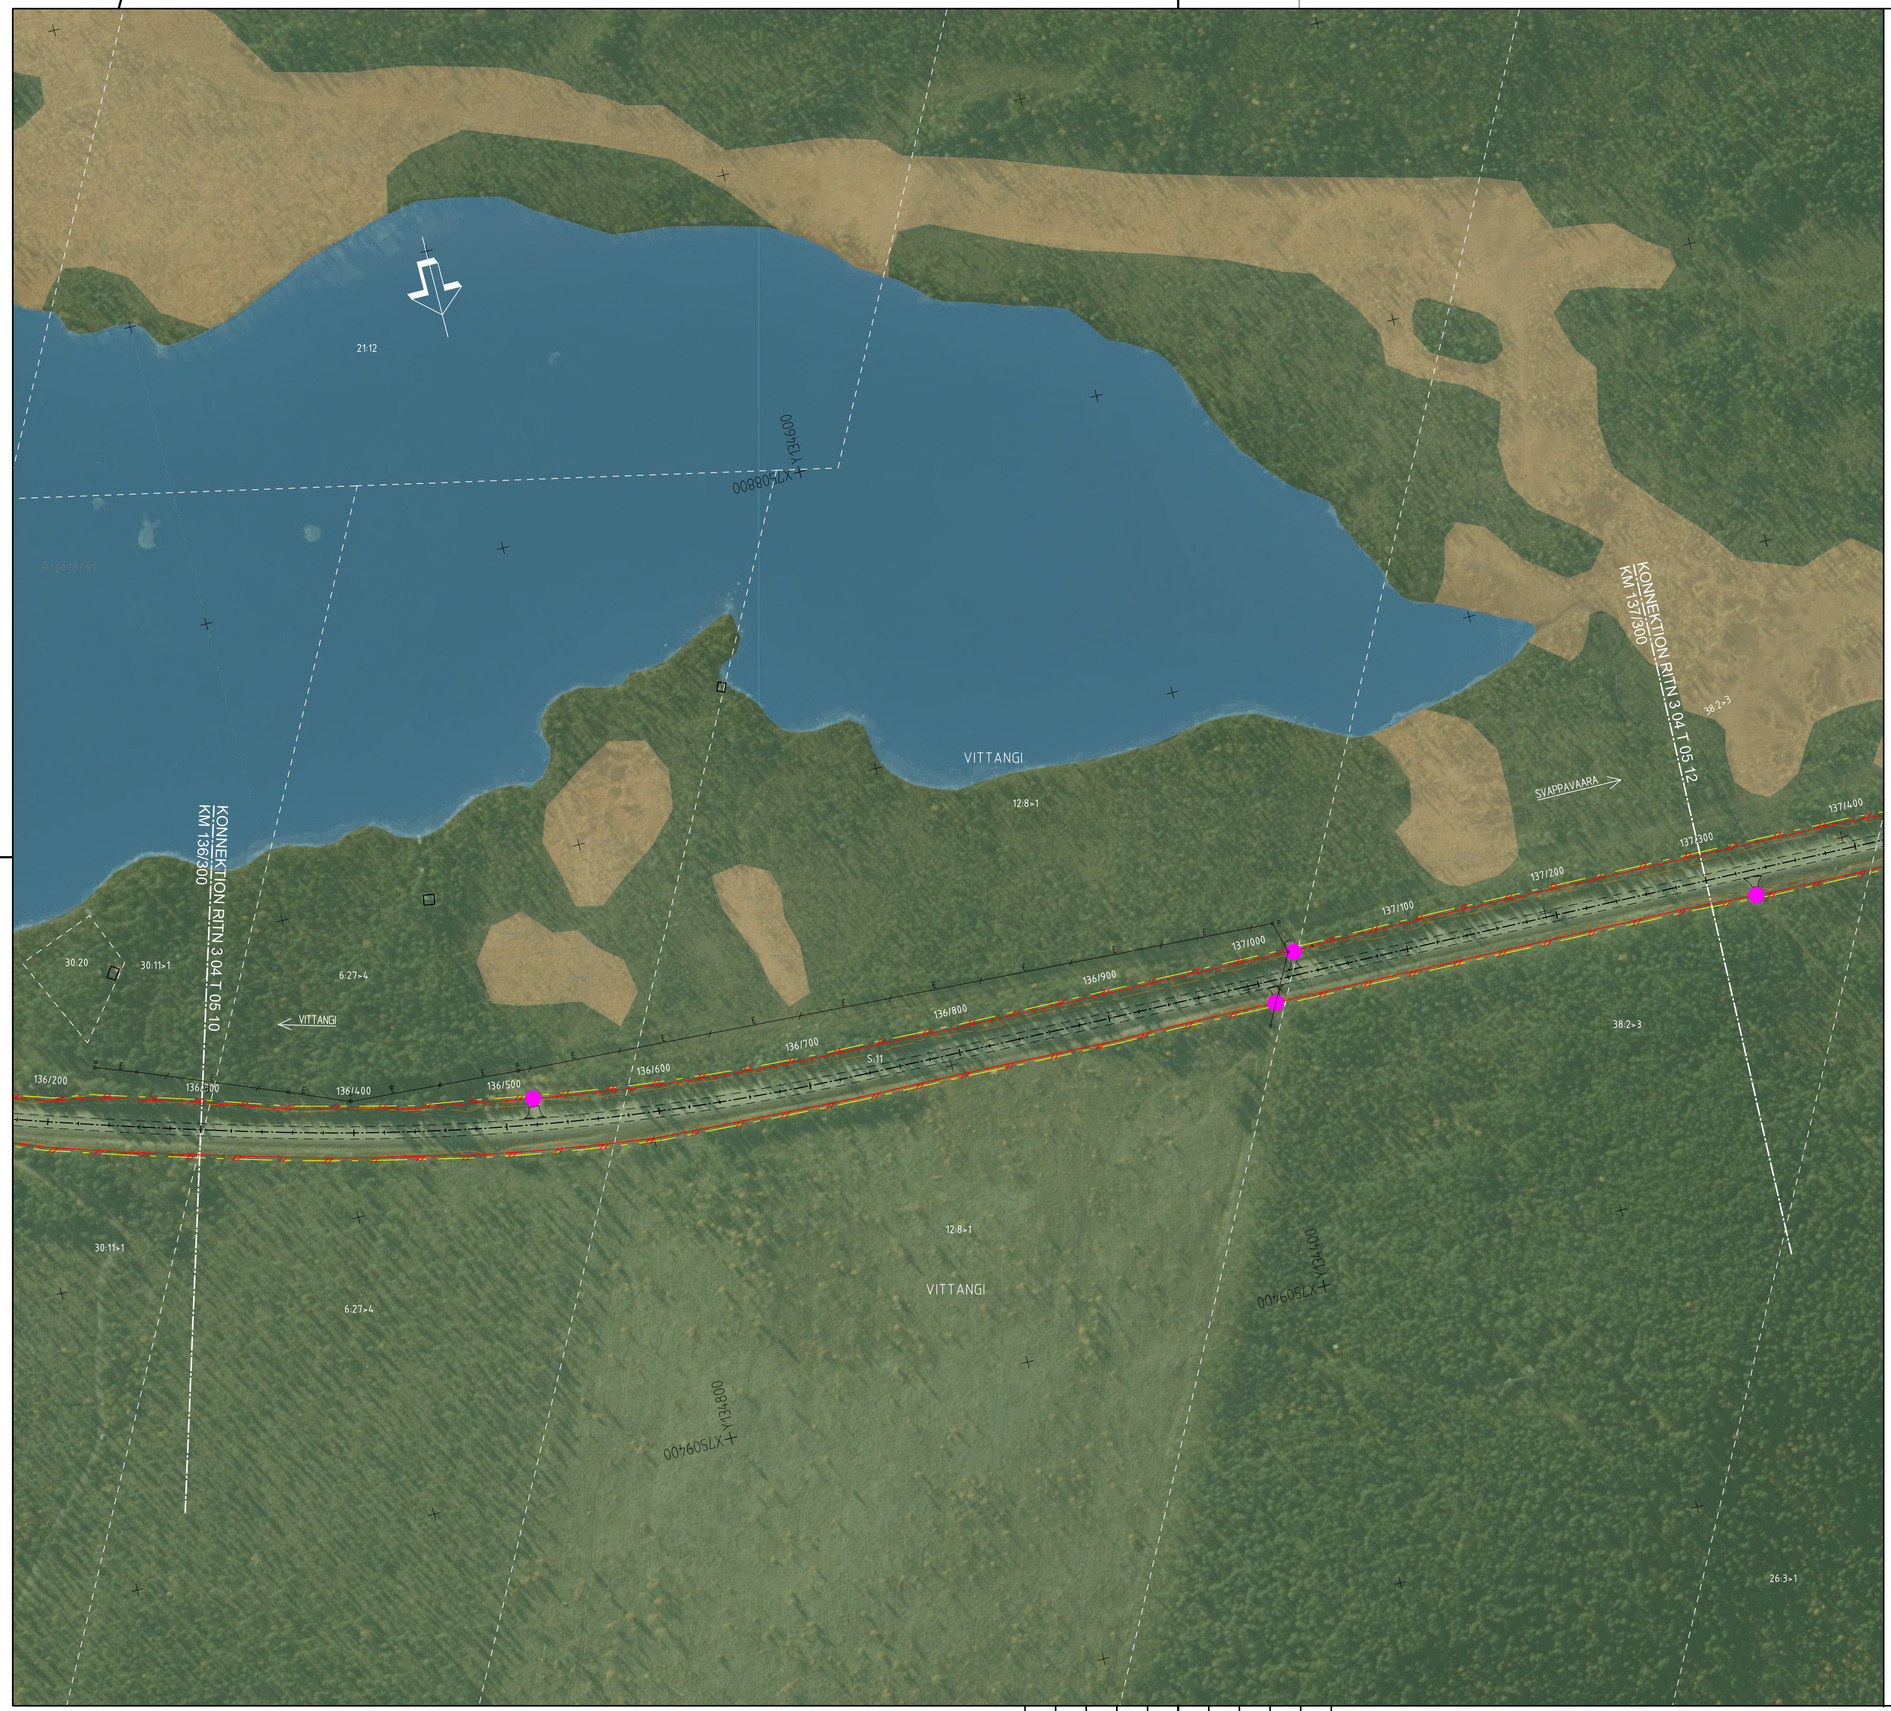


## TECKENFÖRKLARING

- BEFINTLIGT VÄGOMRÅDE
- NYTT VÄGOMRÅDE
- TILLFÄLLIG NYTTJANDERÄTT
- TRAKTGRÄNS
- FASTIGHETSGRÄNS
- 21:13 — FASTIGHETSBETECKNING
- 150/700 — CENTRUMLINJE MED LÄNGDMÄTNING

## ÖVRIGA BETECKNINGAR PÅ ILLUSTRATIONSKARTAN

- BEFINTLIG VÄGKANT
- E — BEFINTLIG ELLEDNING LUFT
- NYTT VILTSTÄNGSEL
- NYTT VÄGRÄCKE
- FÖRESLAGEN NY ENSKILD VÄG/ANSLUTNING
- NY GRIND
- ANSLUTNING SOM STÄNGS
- NYTT VILTUTHOPP

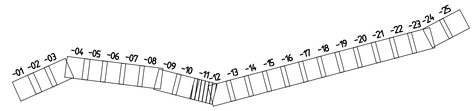


KOORDINATSYSTEM
SYSTEM I PLAN: SWEREF 99 21 45
SYSTEM I HÖJD: RH 70

SKALA 1:2000 — 0 20 40 60 80 100 200 m

| | |
|---|---|
| TYP AV PLAN | VÄGPLAN |
| GRANSKNINGSSTATUS / SYFTE | . |
| HANDLINGSTYP | GRANSKNINGSHANDLING |
| DATUM | 2024-09-23 |
| LEVERANS / ÄNDRINGS-PM | |
| OBJEKT | PROJEKT MALMTRANSPORTER KAUNISVAARA-SVAPPAVAARA |
| DELOMRÅDE / BANDEL | VÄG E45 |
| ANLÄGGNINGSDEL | VILTSTÄNGSEL OCH FAUNABROAR |
| OBJEKTNUMMER / KM | 153080 |
| KONSTRUKTIONSNUMMER | |
| BESTÄLLARE | TRAFIKVERKET |
| LEVERANTÖR | SWECO |
| SKAPAD AV | ROBERT JARNELAND |
| UPPDRAGSNUMMER | 30005684 |
| GODKÄND AV | ELIN NILSSON |
| AVDELNING | TRANSPORT |
| RITNINGSTYP | PLANRITNING |
| TEKNIKOMRÅDE / INNEHÅLL | VÄGUTFORMNING OCH TRAFIK |
| BESKRIVNING | ILLUSTRATIONSKARTA KM 136/300 - 137/300 |
| SKALA | 1:2000 |
| FORMAT | A1 |
| FÖRVALTNINGSNUMMER | |
| RITNINGSNUMMER | 304T0511 |
| BLAD | |
| NÄSTA BLAD | |
| BET | |

Ritmig: P:\2247\51\07\60686.MarkVäg\Design\36_LADDA\VP-GRN\304T0511.dwg Skapat av: Jarneland, Robert 2024-09-12 09:33