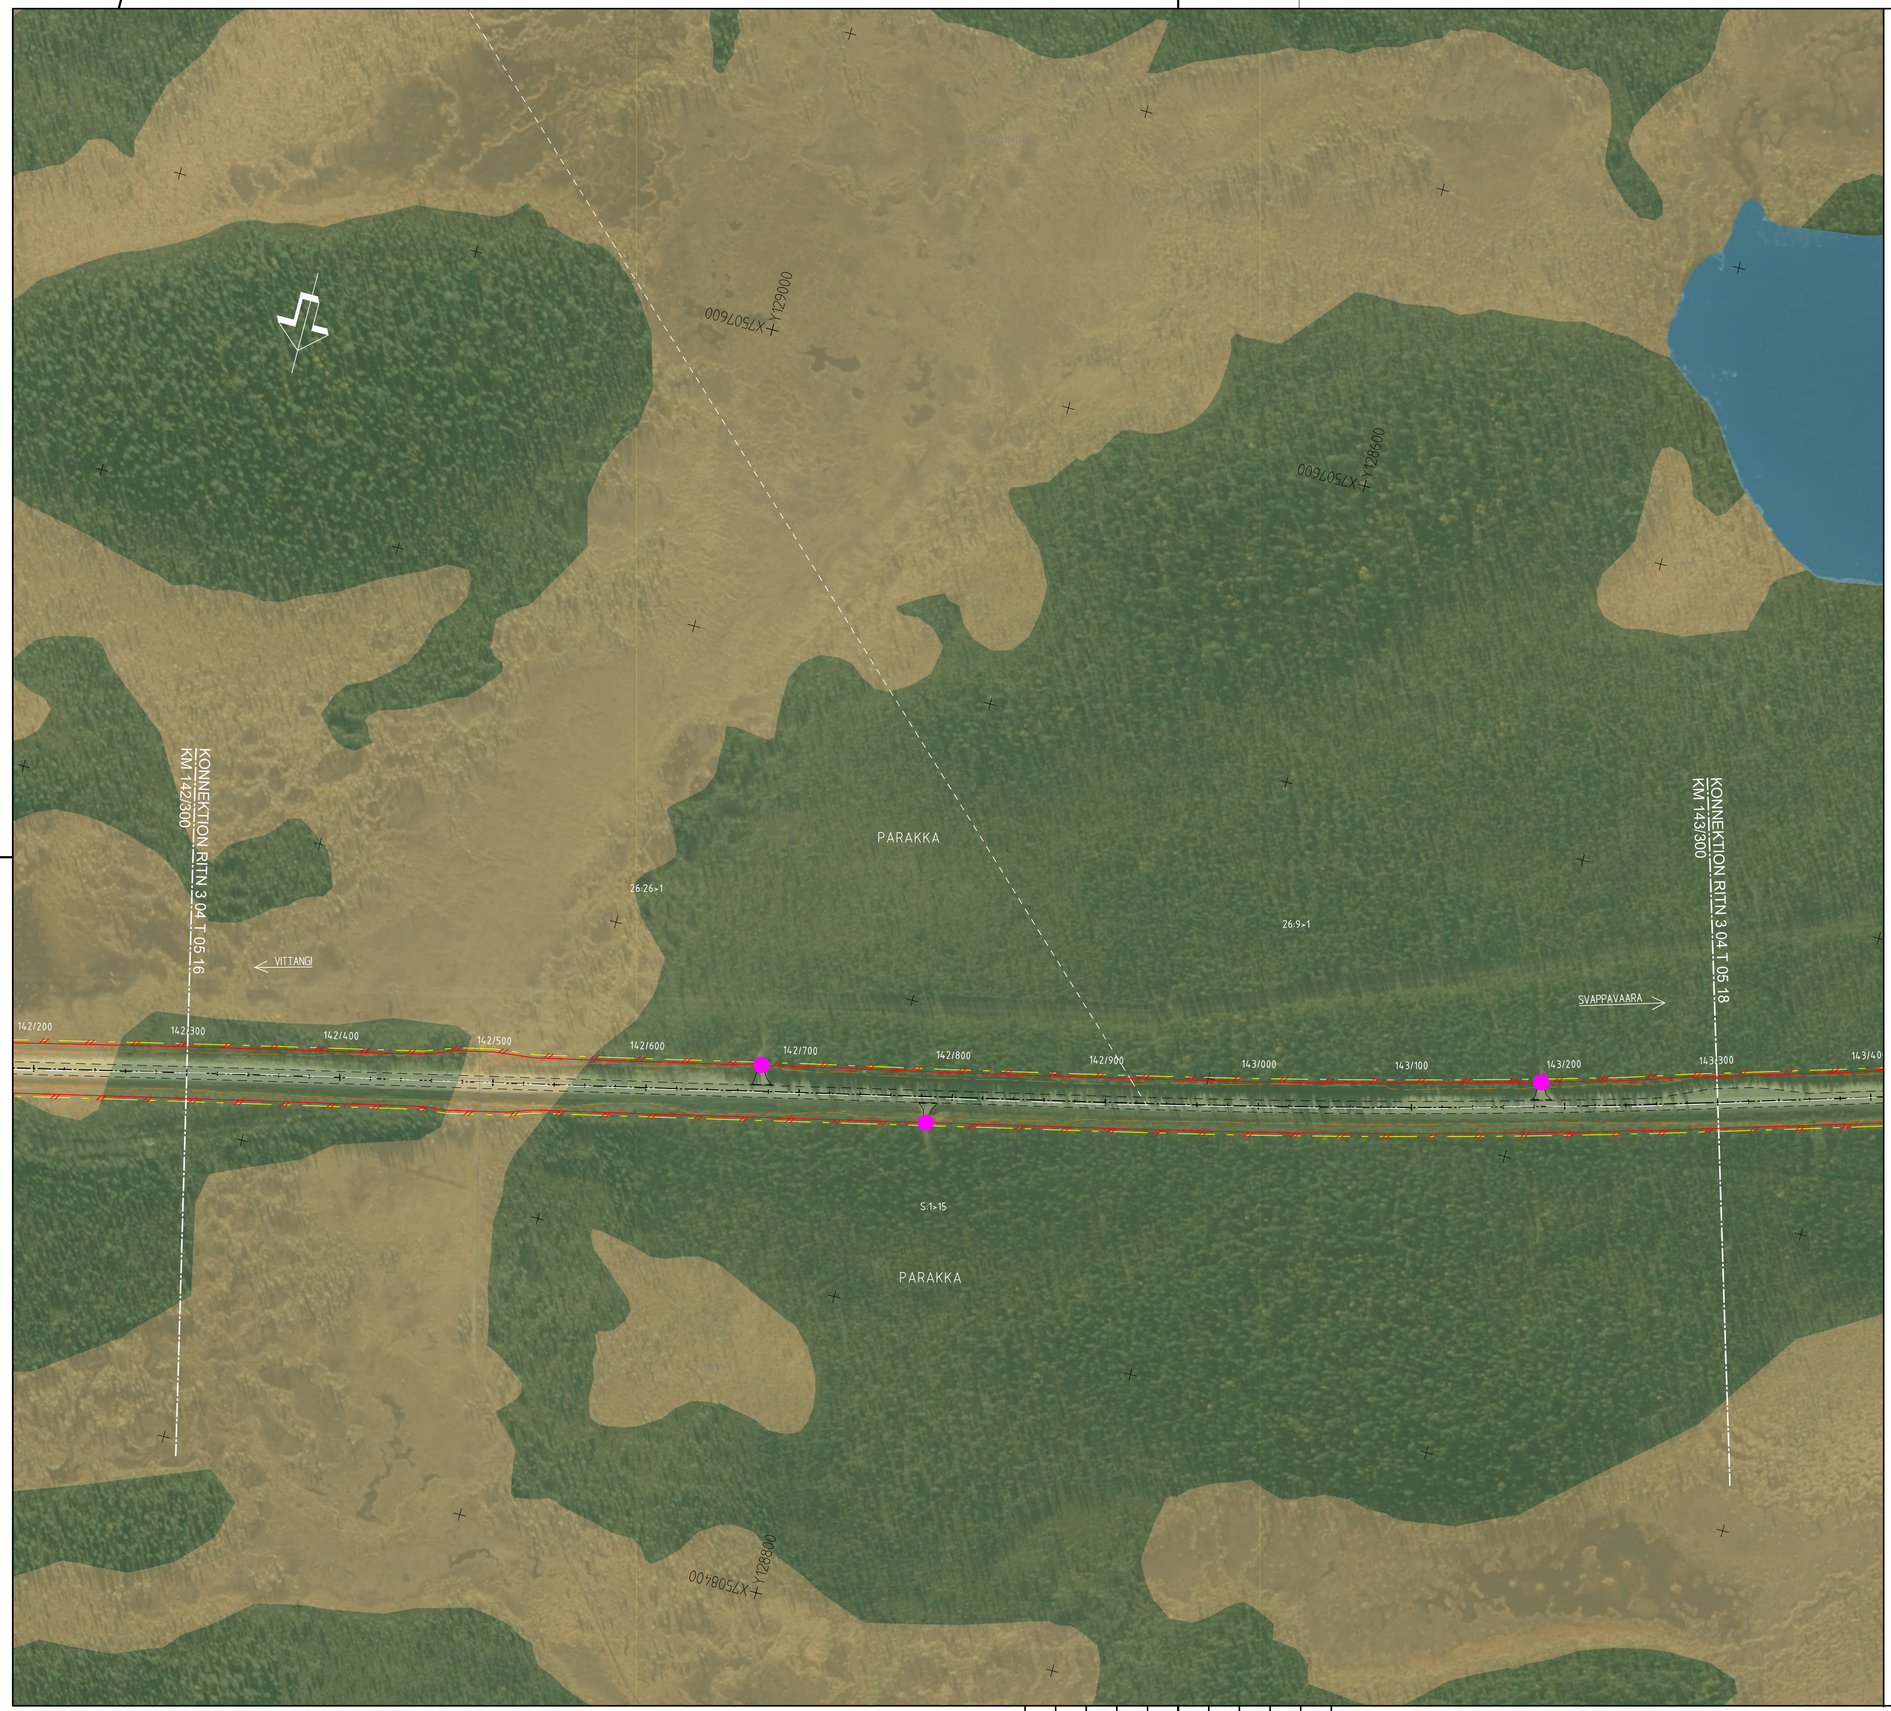

TECKENFÖRKLARING

- BEFINTLIGT VÄGOMRÅDE
- NYTT VÄGOMRÅDE
- TILLFÄLLIG NYTTJANDERÄTT
- TRAKTGRÄNS
- FASTIGHETSGRÄNS
- 2:13 — FASTIGHETSBETECKNING
- 150/700 — CENTRUMLINJE MED LÄNGDMÄTNING

ÖVRIGA BETECKNINGAR PÅ ILLUSTRATIONSKARTAN

- BEFINTLIG VÄGKANT
- BEFINTLIG ELLEDNING LUFT
- NYTT VILTSTÄNGSEL
- NYTT VÄGRÄCKE
- FÖRESLAGEN NY ENSKILD VÄG/ANSLUTNING
- NY GRIND
- ANSLUTNING SOM STÄNGS
- NYTT VILTUTHOPP

-01 -02 -03 -04 -05 -06 -07 -08 -09 -10 -11,-12 -13 -14 -15 -16 -17 -18 -19 -20 -21 -22 -23 -24 -25

KOORDINATSYSTEM

SYSTEM I PLAN: SWEREF 99 21 45
SYSTEM I HÖJD: RH 70

SKALA 1:2000 — 0 20 40 60 80 100 200 m

TYP AV PLAN: VÄGPLAN

GRANSKNINGSSTATUS / SYFTE: .

HANDLINGSTYP: GRANSKNINGSHANDLING

DATUM: 2024-09-23

LEVERANS / ÄNDRINGS-PM:

OBJEKT: PROJEKT MALMTRANSPORTER KAUNISVAARA-SVAPPAVAARA

DELOMRÅDE / BANDEL: VÄG E45

ANLÄGGNINGSDEL: VILTSTÄNGSEL OCH FAUNABROAR

OBJEKTNUMMER / KM: 153080

KONSTRUKTIONSNUMMER:

BESTÄLLARE: TRAFIKVERKET

LEVERANTÖR: SWECO

SKAPAD AV: ROBERT JARNELAND

UPPDRAGSNUMMER: 30005684

GODKÄND AV: ELIN NILSSON

AVDELNING: TRANSPORT

RITNINGSTYP: PLANRITNING

TEKNIKOMRÅDE / INNEHÅLL: VÄGUTFORMNING OCH TRAFIK

BESKRIVNING: ILLUSTRATIONSKARTA KM 142/300 - 143/300

SKALA: 1:2000

FORMAT: A1

FÖRVALTNINGSNUMMER:

RITNINGSNUMMER: 304T0517

BLAD:

NÄSTA BLAD:

BET:

Ritmig: P:\2247\1\01\760686.Mark\5600\36_LADVP-GAP\3\Wellel\304T0517.dwg Skapad av: Jarneland, Robert 2024-09-12 09:51