




TECKENFÖRKLARING


	BEFINTLIG VÄGOMRÅDE
	NYTT VÄGOMRÅDE
	TILLFÄLLIG NYTTJÄNDERÄTT
	TRAKTGRÄNS
	FASTIGHETSGRÄNS
	FASTIGHETSBECKENING
	CENTRUMLINJE MED LÄNGDMÄTNING

ÖVRIGA BETECKNINGAR PÅ ILLUSTRATIONSKARTAN

	BEFINTLIG VÄGKANT
	BEFINTLIG ELLEDNING LUF
	NYTT VILTSTÄNGSEL
	NYTT VÄGRÄCKE
	FÖRESLAGEN NY ENSKILD VÄG/ANSLUTNING
	NY GRIND
	ANSLUTNING SOM STÄNGS
	NYTT VILTUTHOPP

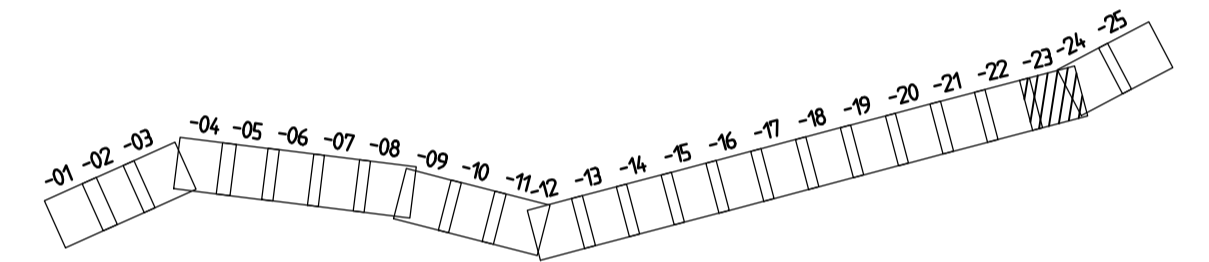

KOORDINATSYSTEM
SYSTEM I PLAN: SWEREF 99 21 45
SYSTEM I HÖJD: RH 70

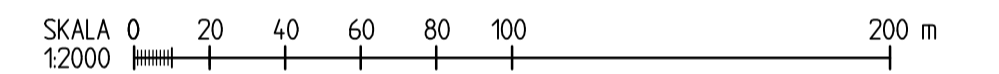

TYP AV PLAN		VÄGPLAN	
GRANSKNINGSSTATUS / SYFTE			
HANDLINGSTYP GRANSKNINGSHANDLING			
DATUM 2024-09-23		LEVERANS / ÄNDRINGS-PM	
OBJEKT PROJEKT MALMTRANSPORTER KAUNISVAARA-SVAPPAVAARA			
DELOMRÅDE / BANDEL VÄG E45			
ANLÄGGNINGSDDEL VILTSTÄNGSEL OCH FAUNABROAR			
OBJEKTNUMMER / KM 153080	KONSTRUKTIONNUMMER		
BESTÄLLARE TRAFIKVERKET	LEVERANTÖR SWECO		
SKAPAD AV ROBERT JARNELAND	UPPDRAGNUMMER 30005684		
GRANSKAD AV ELIN NILSSON	AVDELNING TRANSPORT		
RITNINGSTYP PLANRITNING			
TEKNIKOMRÅDE / INNEHÅLL VÄGUTFORMNING OCH TRAFIK			
BESKRIVNING ILLUSTRATIONSKARTA KM 148/300 - 149/300			
SKALA 1:2000	FORMAT A1	FÖRVALTNINGSNUMMER	
RITNINGNUMMER 304T0523	BLAD	NÄSTA BLAD	BET