


TECKENFÖRKLARING

	BEFINTLIGT VÄGOMRÅDE
	NYTT VÄGOMRÅDE
	TILLFÄLLIG NYTTJÄNDERÄTT
	TRAKTGRÄNS
	FASTIGHETSGRÄNS
	FASTIGHETSBECKNING
	CENTRUMLINJE MED LÄNGDMÄTNING

ÖVRIGA BETECKNINGAR PÅ ILLUSTRATIONSKARTAN

	BEFINTLIG VÄGKANT
	BEFINTLIG ELLEDNING LUFT
	NYTT VILTSTÄNGSEL
	NYTT VÄGRÄCKE
	FÖRESLAGEN NY ENSKILD VÄG/ANSLUTNING
	NY GRIND
	ANSLUTNING SOM STANGS
	NYTT VILTUTHOPP

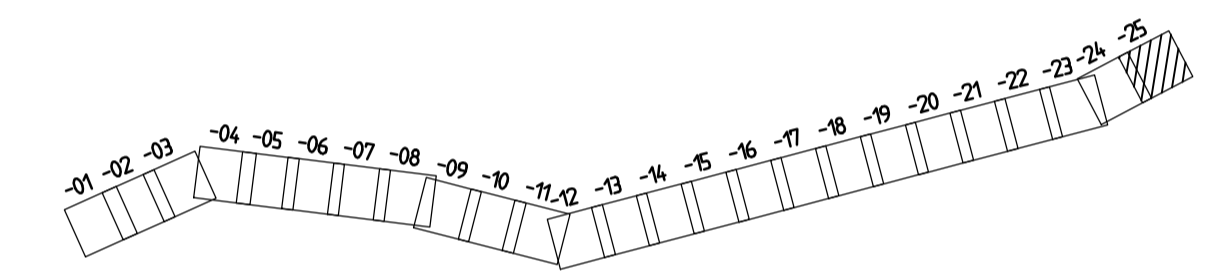

KOORDINATSYSTEM
SYSTEM I PLAN: SWREF 99 21 45
SYSTEM I HÖJD: RH 70



TYP AV PLAN		VÄGPLAN	
GRANSKNINGSSTATUS / SYFTE			
HANDLINGSTYP GRANSKNINGSHANDLING			
DATUM 2024-09-23		LEVERANS / ÄNDRINGS-PM	
OBJEKT PROJEKT MALMTRANSPORTER KAUNISVAARA-SVAPPAVAARA			
DELOMRÅDE / BANDEL VÄG E45			
ANLÄGGNINGSDDEL VILTSTÄNGSEL OCH FAUNABROAR			
OBJEKTNUMMER / KM 153080		KONSTRUKTIONSNUMMER	
BESTÄLLARE 		LEVERANTÖR 	
SKAPAD AV ROBERT JARNELAND		UPPDRAGSNUMMER 30005684	
GODKÄND AV ELIN NILSSON		AVDELNING TRANSPORT	
RITNINGSTYP PLANRITNING			
TEKNIKOMRÅDE / INNEHÅLL VÄGUTFORMNING OCH TRAFIK			
BESKRIVNING ILLUSTRATIONSKARTA KM 150/300 - 150/720			
SKALA 1:2000	FORMAT A1	FÖRVALTNINGSNUMMER	
RITNINGSNUMMER 304T0525	BLAD	NÄSTA BLAD	BET