


--- BEF MARK 135/030  
 --- BEF MARK 135/040  
 --- BEF MARK 135/050  
**VY A-A**  
 1:100  
 \*GRÄNS FÖR FORDONSINTRÄNGNING ENL. VGU 2022


**SEKTION B-B**  
1:100

**ALLMÄNNA ANVISNINGAR**  
 BRON SKA UTFORMAS OCH DIMENSIONERAS ENLIGT TRVINFRA-00227  
**UTSÄTTNINGSDATA**  
 FIXPUNKT: 290\*13711, STÅLDOUBB I STEN  
 KOORDINATSYSTEM I PLAN: SWEREF 99 21 45  
 HÖJDSYSTEM: RH 70

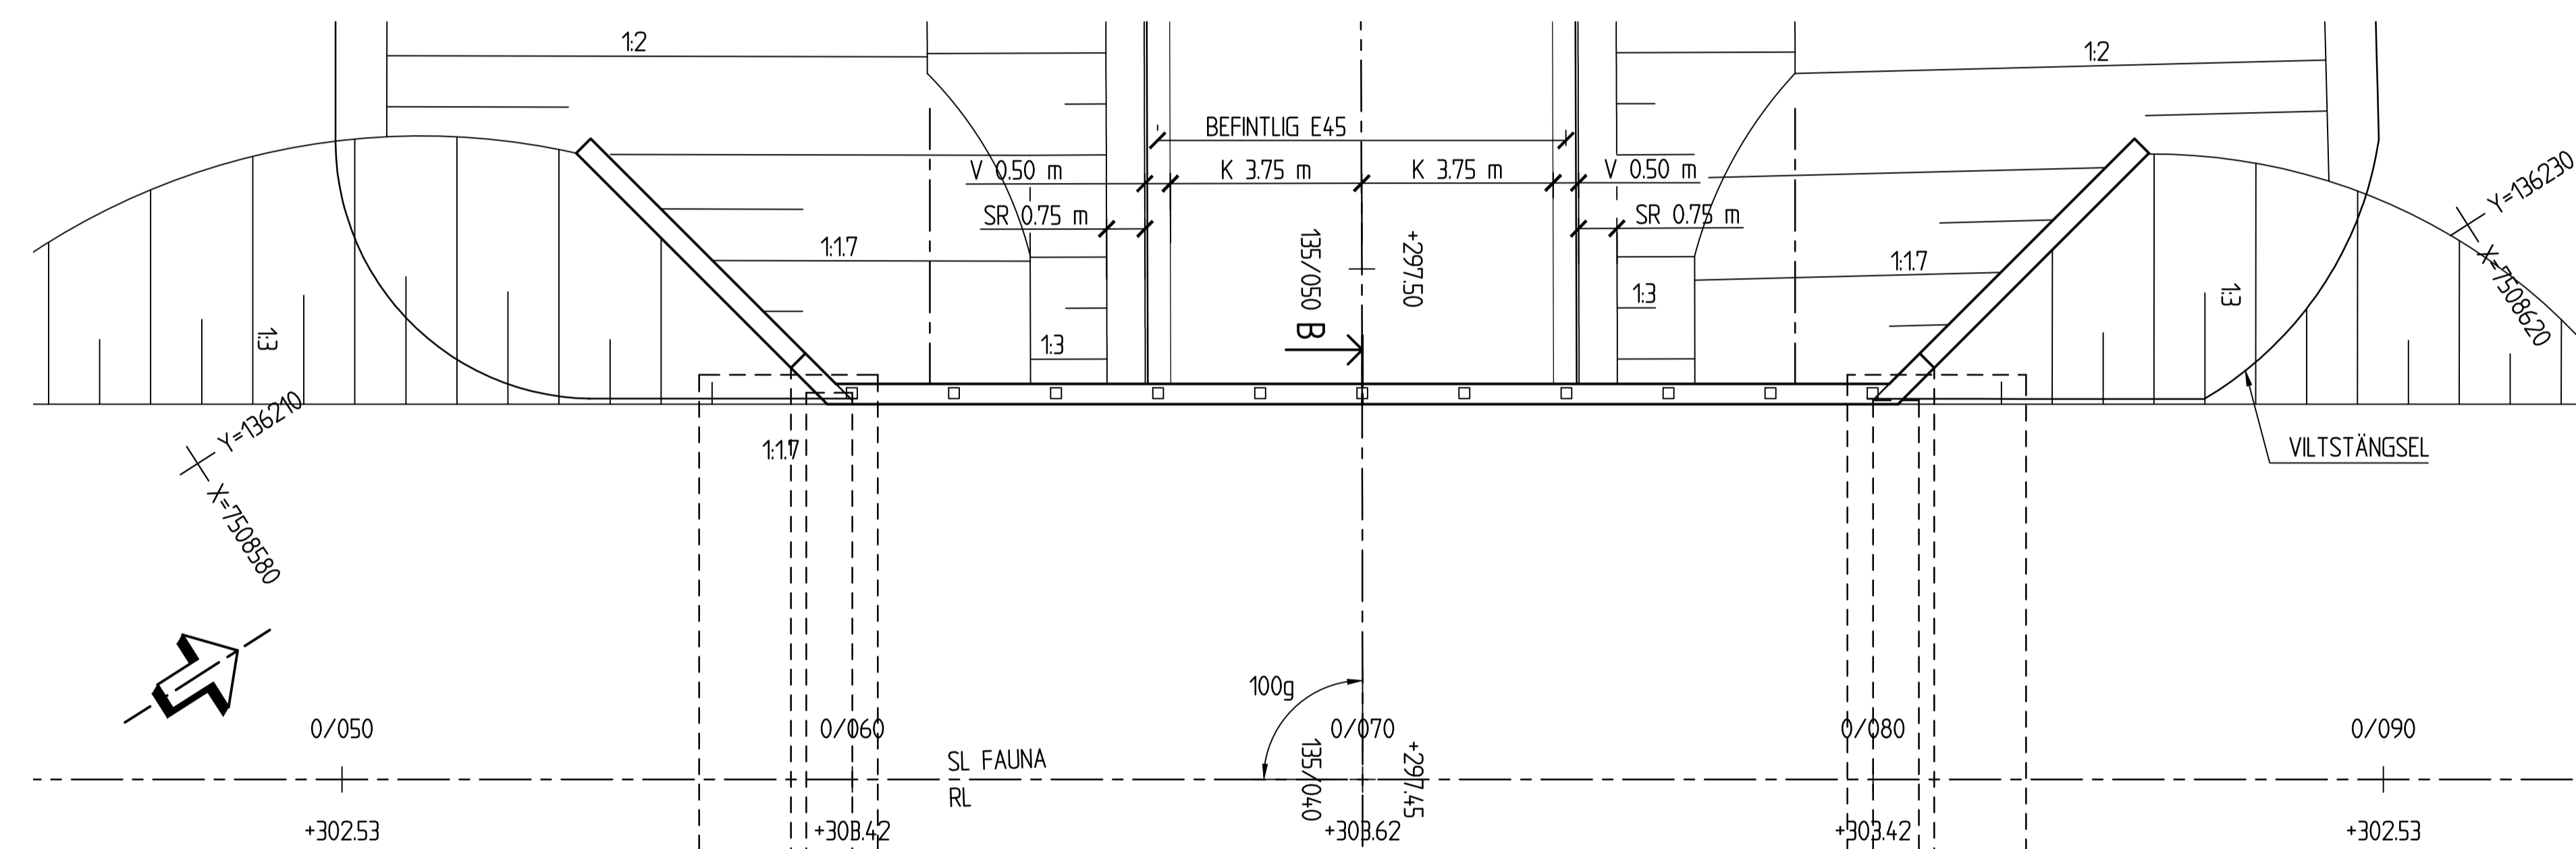


SEKTION	X	Y	ANM.
134/896.285	7508516.096	136347.010	
135/231696	7508694.707	136063.259	R -3550.0


**PLANDATA VÄG E45**

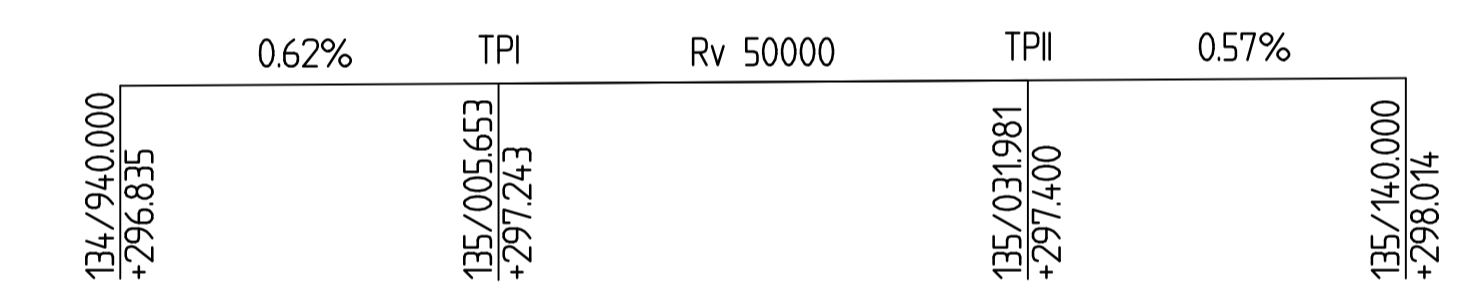

**PROFILDATA VÄG E45**

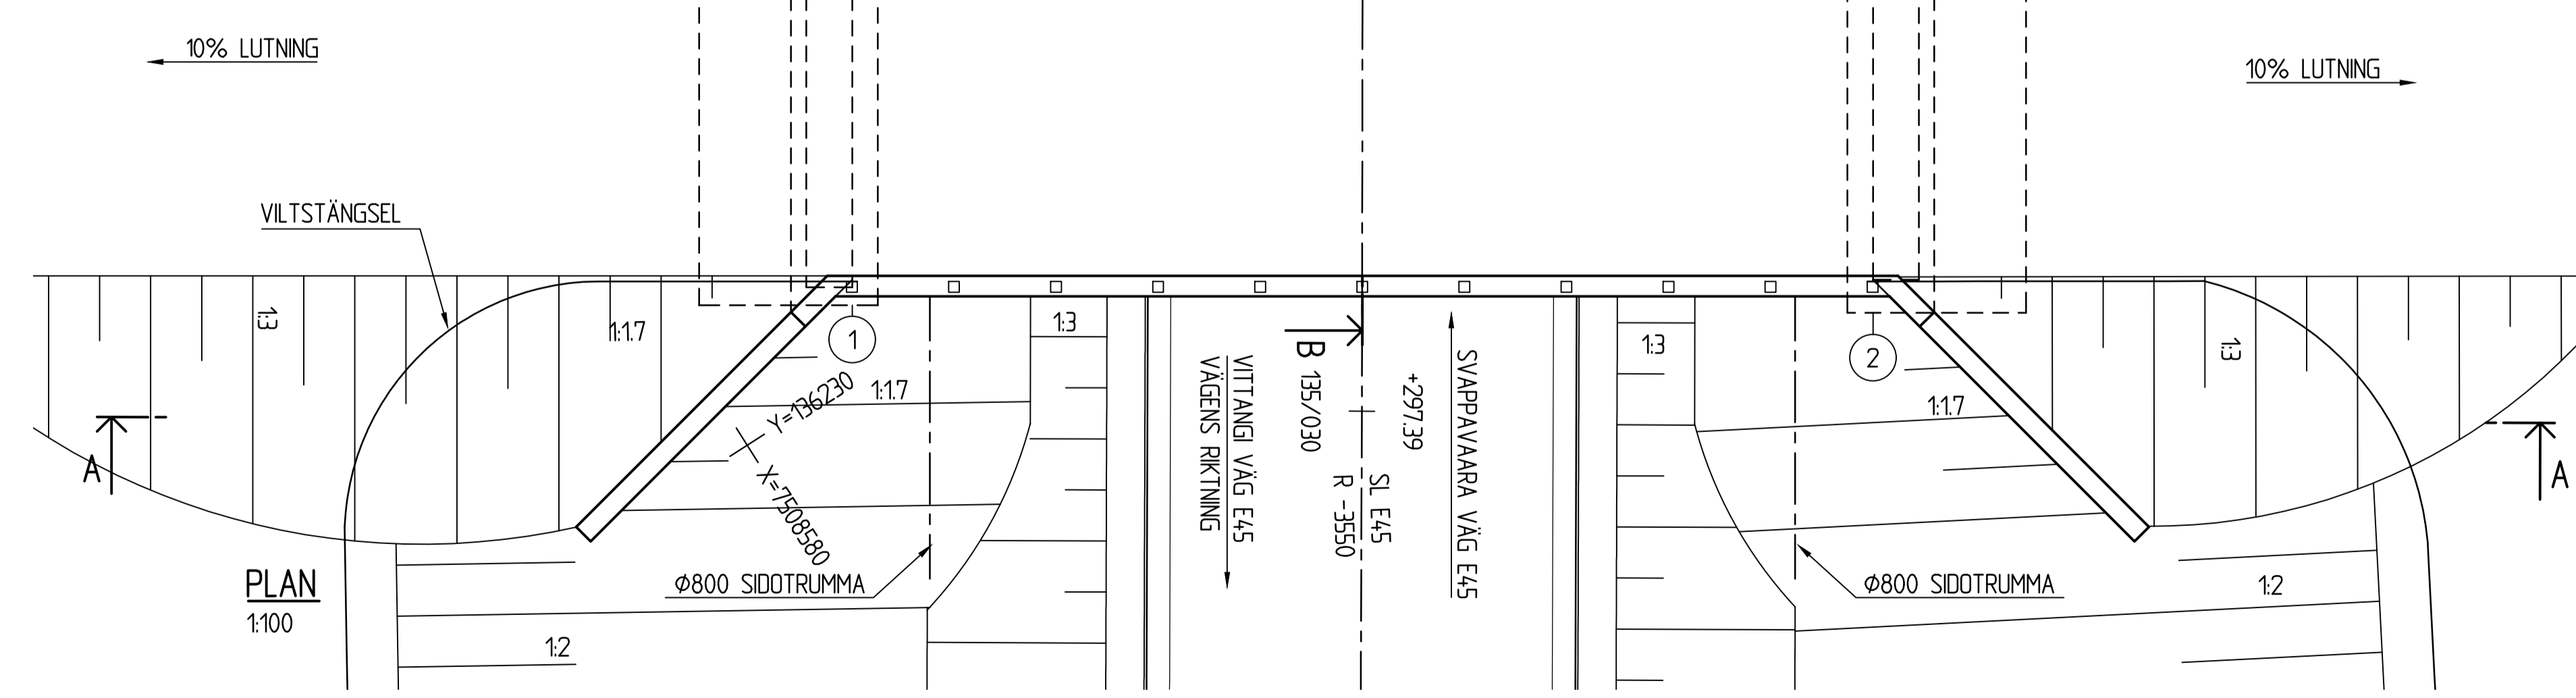

**PLAN**  
1:100

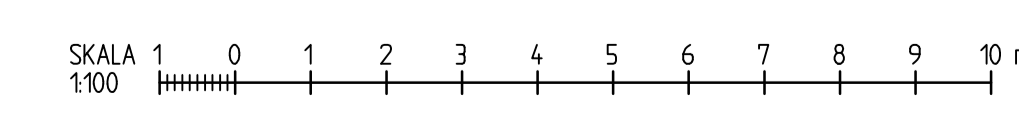

TYP AV PLAN		<b>VÄGPLAN</b>	
GRANSKNINGSSTATUS / SYFTE			
HANDLINGSTYP			
<b>GRANSKNINGSHANDLING</b>			
DATUM		LEVERANS / ÄNDRINGS-PM	
2024-09-23			
OBJEKT			
<b>PROJEKT MALMTRANSPORTER KAUNISVAARA-SVAPPVAARA</b>			
DELOMRÅDE / BANDEL			
<b>VÄG E45</b>			
ANLÄGGNINGSDDEL			
<b>FAUNABRO MITT</b>			
OBJEKTNUMMER / KM	KONSTRUKTIONNUMMER		
153080	100-54244-1		
BESTÄLLARE	LEVERANTÖR		
<b>TRAFIKVERKET</b>	<b>SWECO</b>		
SKAPAD AV	UPPDRAGSNUMMER		
<b>MARTIN PUDAS</b>	30005684		
GODKÄND AV	AVDELNING		
<b>ELIN NILSSON</b>	CIVIL		
RITNINGSTYP			
<b>FÖRSLAGSSKISS</b>			
TEKNIKOMRÅDE / INNEHÅLL			
<b>BRO</b>			
BESKRIVNING			
<b>BRO ÖVER VÄG (FAUNABRO) 10,2 KM V VITTINGI</b>			
SKALA	FORMAT	FÖRVALTNINGSNUMMER	
1:100	A1		
RITNINGNUMMER	BLAD	NÄSTA BLAD	BET
3 41 K 20 01			