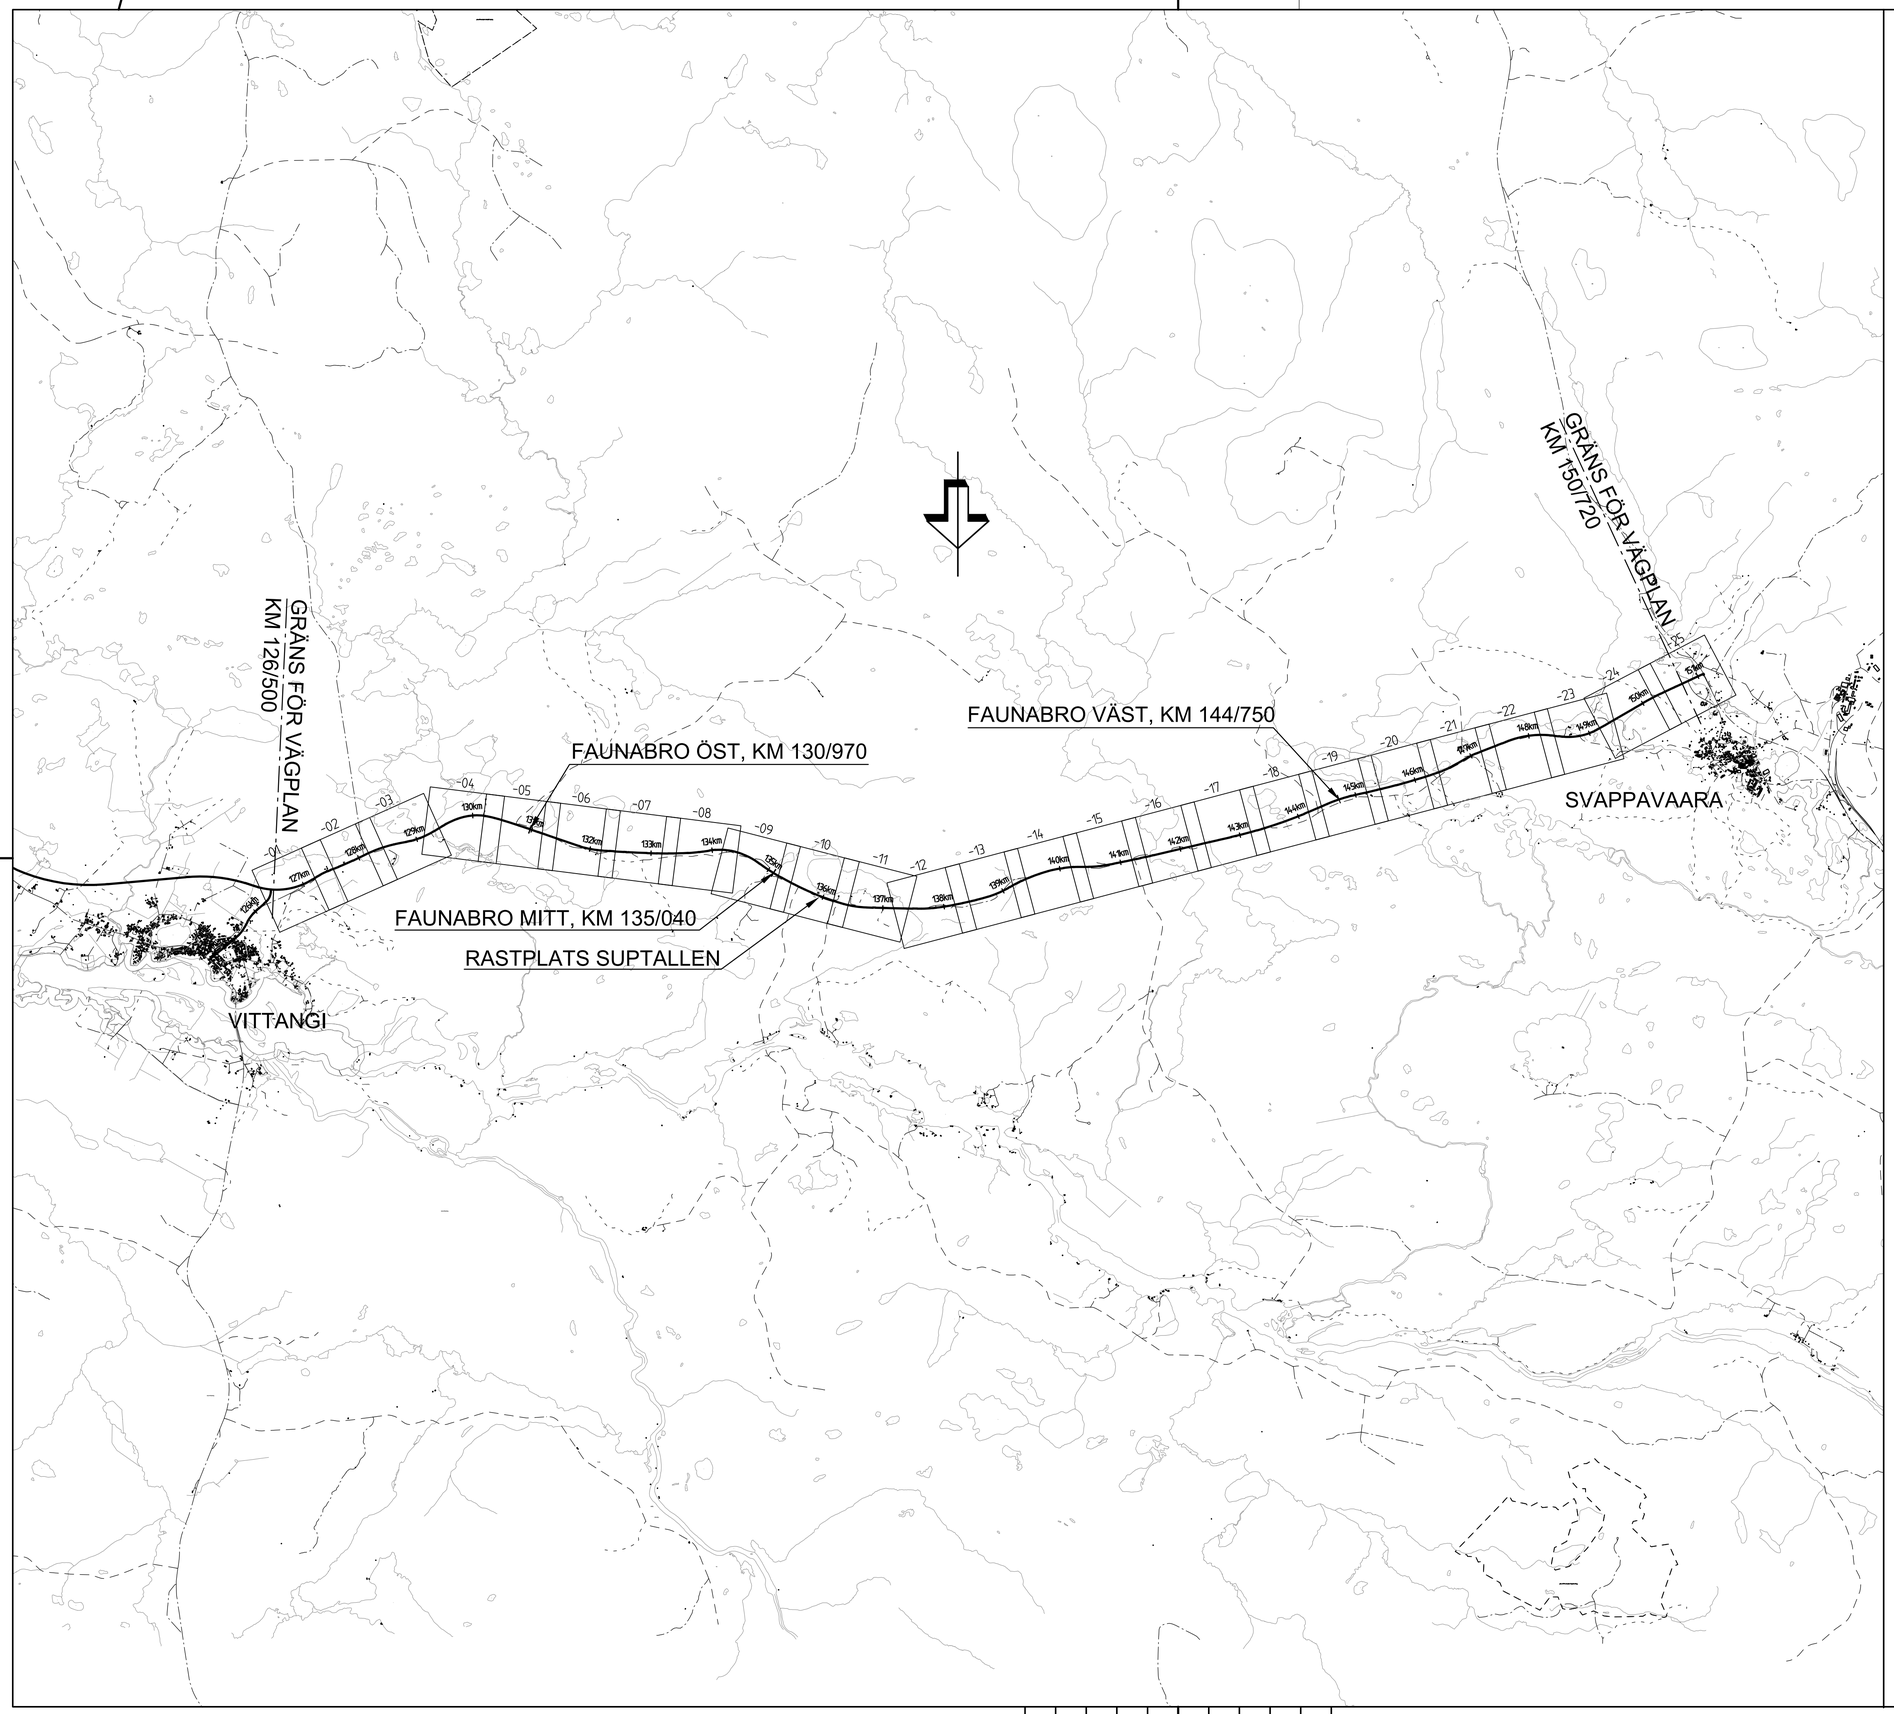

KOORDINATSYSTEM
SYSTEM I PLAN SWEREF 99 21 45
SYSTEM I HÖJD RH 70

SKALA 0 500 1000 2000 3000 4000 5000 m
150000

TYP AV PLAN	VÄGPLAN
GRANSKNINGSSTATUS / SYFTE	.
HANDLINGSTYP	GRANSKNINGSHANDLING
DATUM	2024-09-23
LEVERANS / ÄNDRINGS-PM	
OBJEKT	PROJEKT MALMTRANSPORTER KAUNISVAARA-SVAPPAVAARA
DELOMRÅDE / BANDEL	VÄG E45
ANLÄGGNINGSDEL	VILTSTÄNGSEL OCH FAUNABROAR
OBJEKTNUMMER / KM	153080
KONSTRUKTIONSNUMMER	
BESTÄLLARE	TRAFIKVERKET
LEVERANTÖR	SWECO
SKAPAD AV	ROBERT JARNELAND
UPPDRAGSNUMMER	30005684
GODKÄND AV	ELIN NILSSON
AVDELNING	TRANSPORT
RITNINGSTYP	PLANRITNING
TEKNIKOMRÅDE / INNEHÅLL	VÄGUTFORMNING OCH TRAFIK
BESKRIVNING	ÖVERSIKTSKARTA
SKALA	1:50000
FORMAT	A1
FÖRVALTNINGSNUMMER	
RITNINGSNUMMER	304T0101
BLAD	
NÄSTA BLAD	
BET	

Ritmall: P:\Z21\TX\072688\e_hex\5000\3xx_LADV\VP-ISH\TX\Mallar\30xT0101.dwg Skapat av: Jarneland, Robert 2024-09-12 08:12