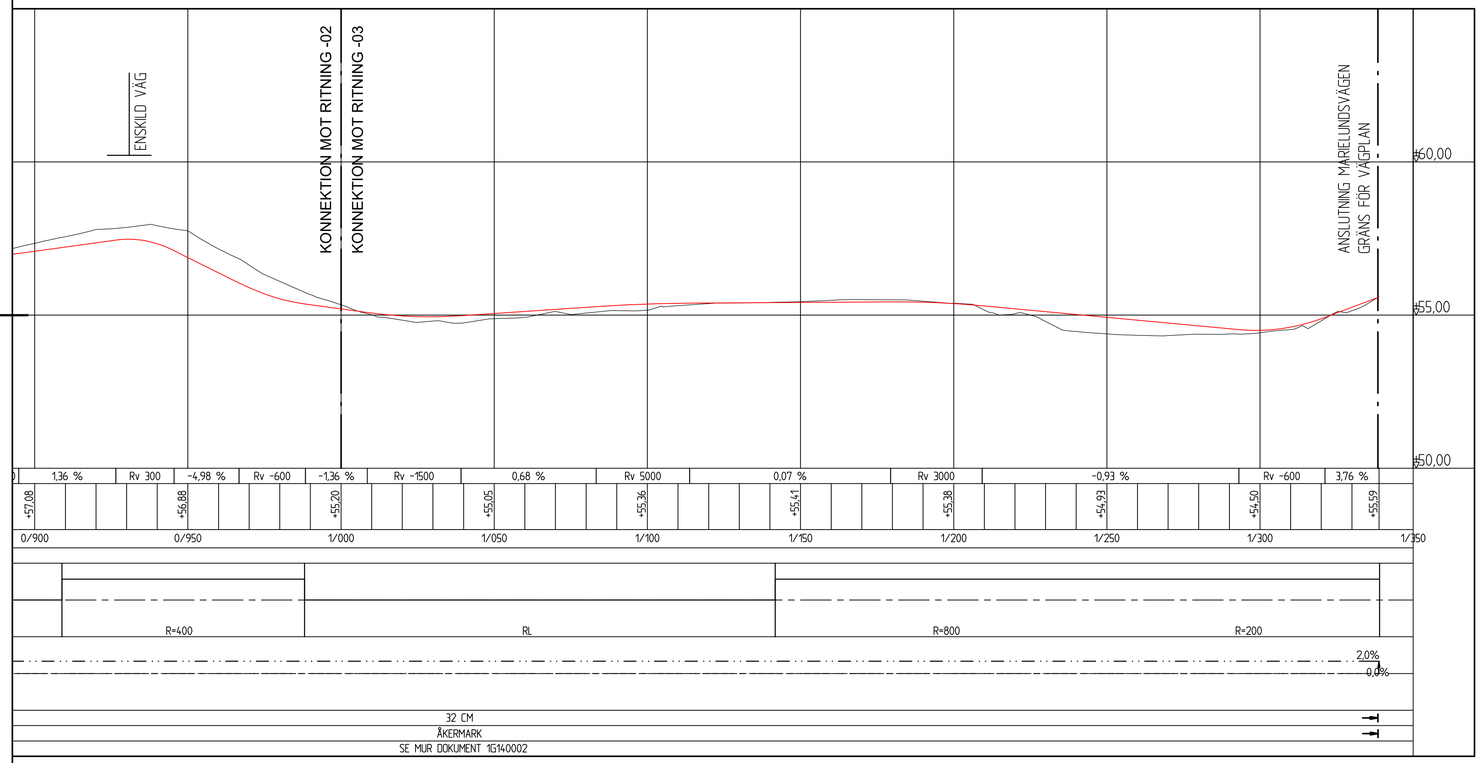

TECKENFÖRKLARING

ÖVERYTA NY GC-VÄG

BEFINTLIG MARK

KOORDINATSYSTEM

PLAN: SWEREF 99 13 30
HÖJD: RH2000

TYP AV PLAN
VÄGPLAN

GRANSKNINGSSTATUS / SYFTE
GODKÄND

HANDLINGSTYP
GRANSKNINGSHANDLING

DATUM
2022-10-07

LEVERANS / ÄNDRINGS-PM

OBJEKT
VÄG 1029 SJÖBO-MARIELUND
GC-VÄG

DELOMRÅDE / BANDEL
1

ANLÄGGNINGSDEL
GEMENSAMT

OBJEKTNUMMER / KM
169193

KONSTRUKTIONSNUMMER

BESTÄLLARE
TRAFIKVERKET

LEVERANTÖR
Norconsult

SKAPAD AV
S ANDERSSON

UPPDRAGSNUMMER
1074104

GODKÄND AV
D CLOUGH

AVDELNING
VÄG & JVG

RITNINGSTYP
PROFIL

TEKNIKOMRÅDE / INNEHÅLL
VÄGUTFORMNING OCH TRAFIK

BESKRIVNING
LINJE 1029-GC
SEKT. 1/000-1/338

SKALA	FORMAT	FÖRVALTNINGSNUMMER		
1:1000/1:100	A1			
RITNINGSNUMMER		BLAD	NÄSTA BLAD	BET
1 00 T 03 03		03		

Skriptet N:\971-14\971504\5 Arbetsmaterial\02 BHN\1 Mallar\100108303.dwg
Plottad 2022-10-06 16:31:35
Plottad av Sofia Andersson