




TYPSEKTION A
LINJE 1029-GC
SEKT. 0/000-0/190

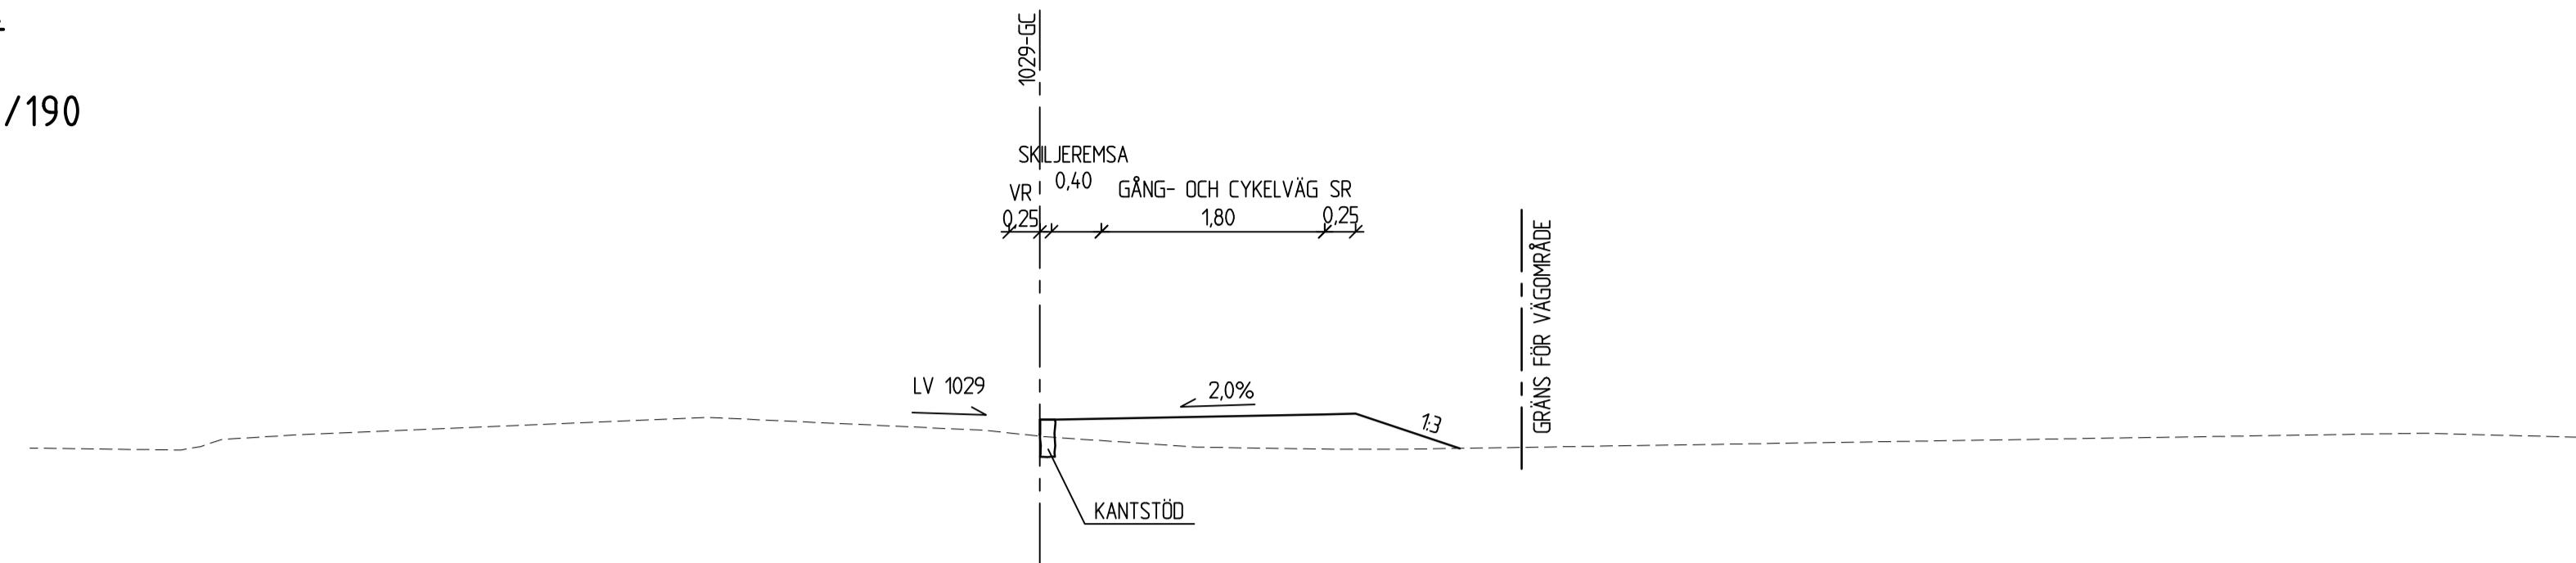


TYPSEKTION B
LINJE 1029-GC
SEKT. 0/190-0/300, 0/460-0/730,
0/790-0/870, 1/030-1/300

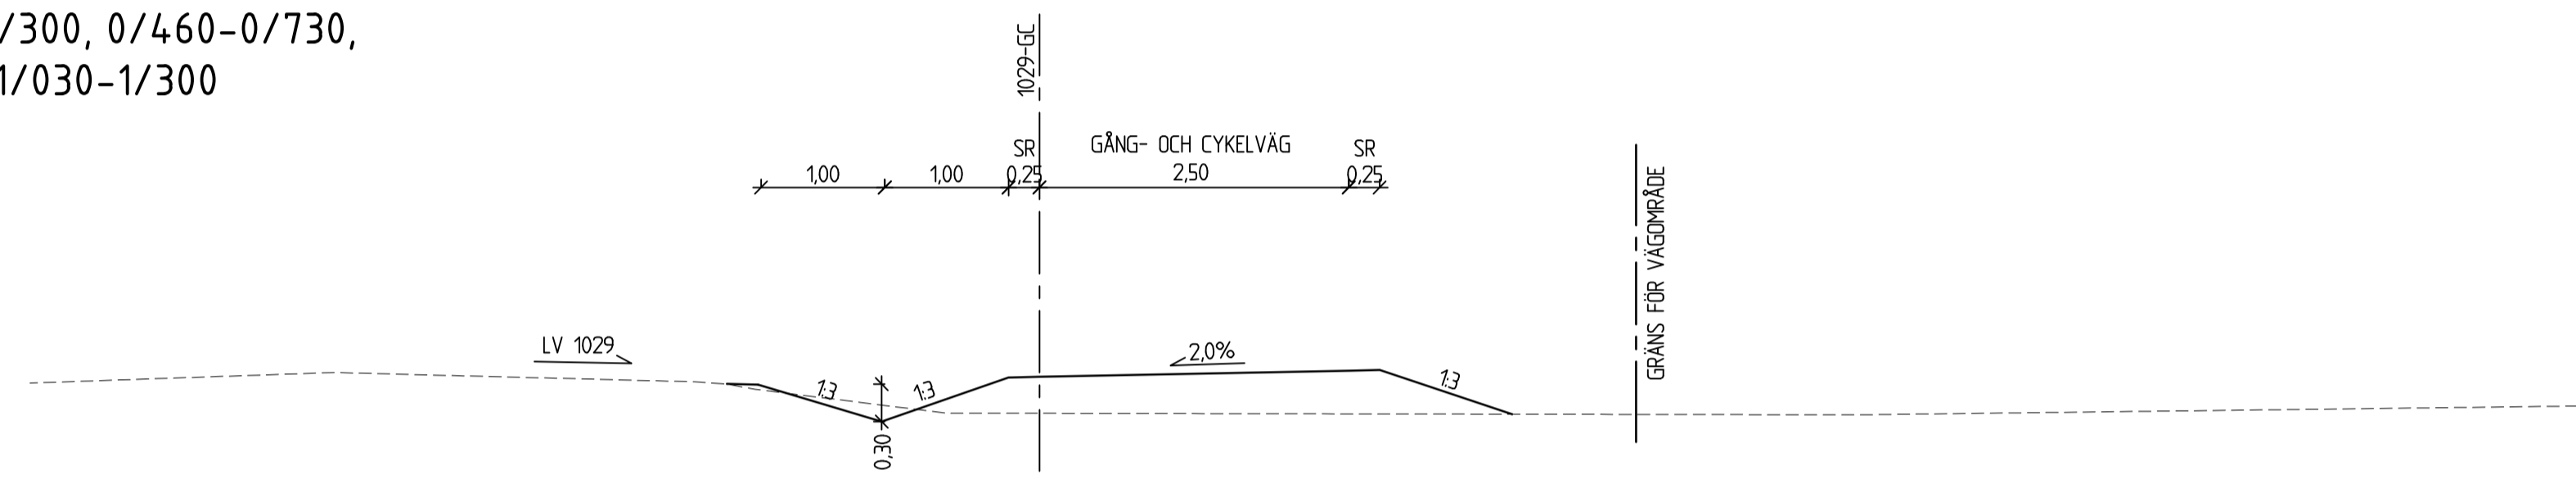

TYPSEKTION C
LINJE 1029-GC
SEKT. 0/300-0/460, 0/870-1/030

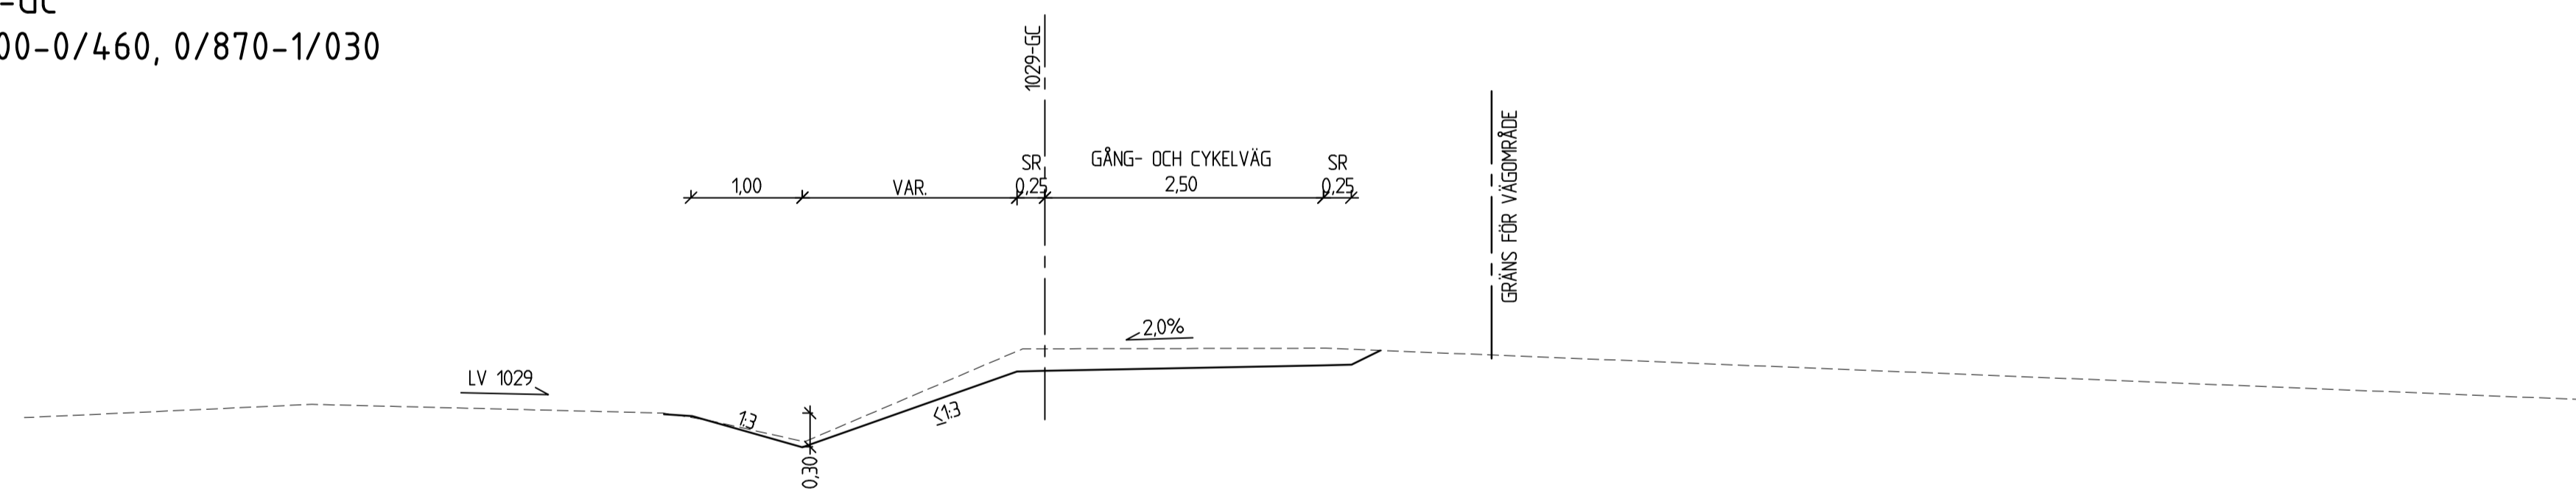

TYPSEKTION D
LINJE 1029-GC
SEKT. 0/730-0/790

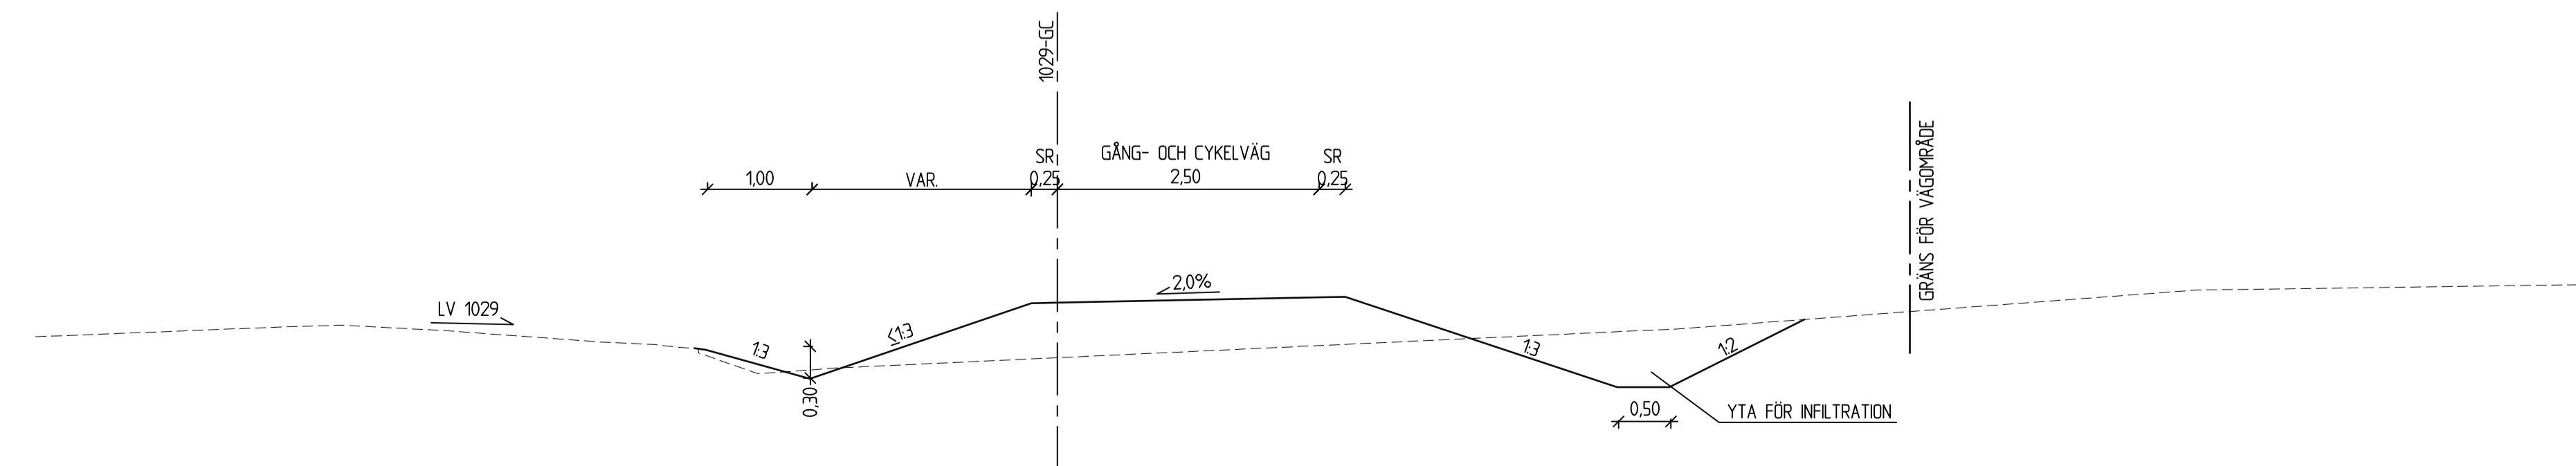

TECKENFÖRKLARING

- BEFINTLIG MARK
- NY ANLÄGGNING

TYP AV PLAN		VÄGPLAN	
GRANSKNINGSSTATUS / SYFTE		GODKÄND	
HANDLINGSTYP		GRANSKNINGSHANDLING	
DATUM	2022-10-07	LEVERANS / ÄNDRINGS-PM	
OBJEKT			
VÄG 1029 SJÖBO-MARIELUND GC-VÄG			
DELOMRÅDE / BANDEL			
1			
ANLÄGGNINGSDDEL			
GEMENSAMT			
OBJEKTNUMMER / KM	169193	KONSTRUKTIONNUMMER	
BESTÄLLARE	TRAFIKVERKET	LEVERANTÖR	Norconsult
SKAPAD AV	S ANDERSSON	UPPDRAGSNUMMER	1074104
GODKÄND AV	D CLOUGH	AVDELNING	VÄG & JVG
RITNINGSTYP			
TYPSEKTION			
TEKNIKOMRÅDE / INNEHÅLL			
VÄGUTFORMNING OCH TRAFIK			
BESKRIVNING			
TYPSEKTION			
SKALA	1:50	FORMAT	A1
FÖRVALTNINGSNUMMER	1 00 T 04 01	BLAD	01
NÄSTA BLAD		BET	