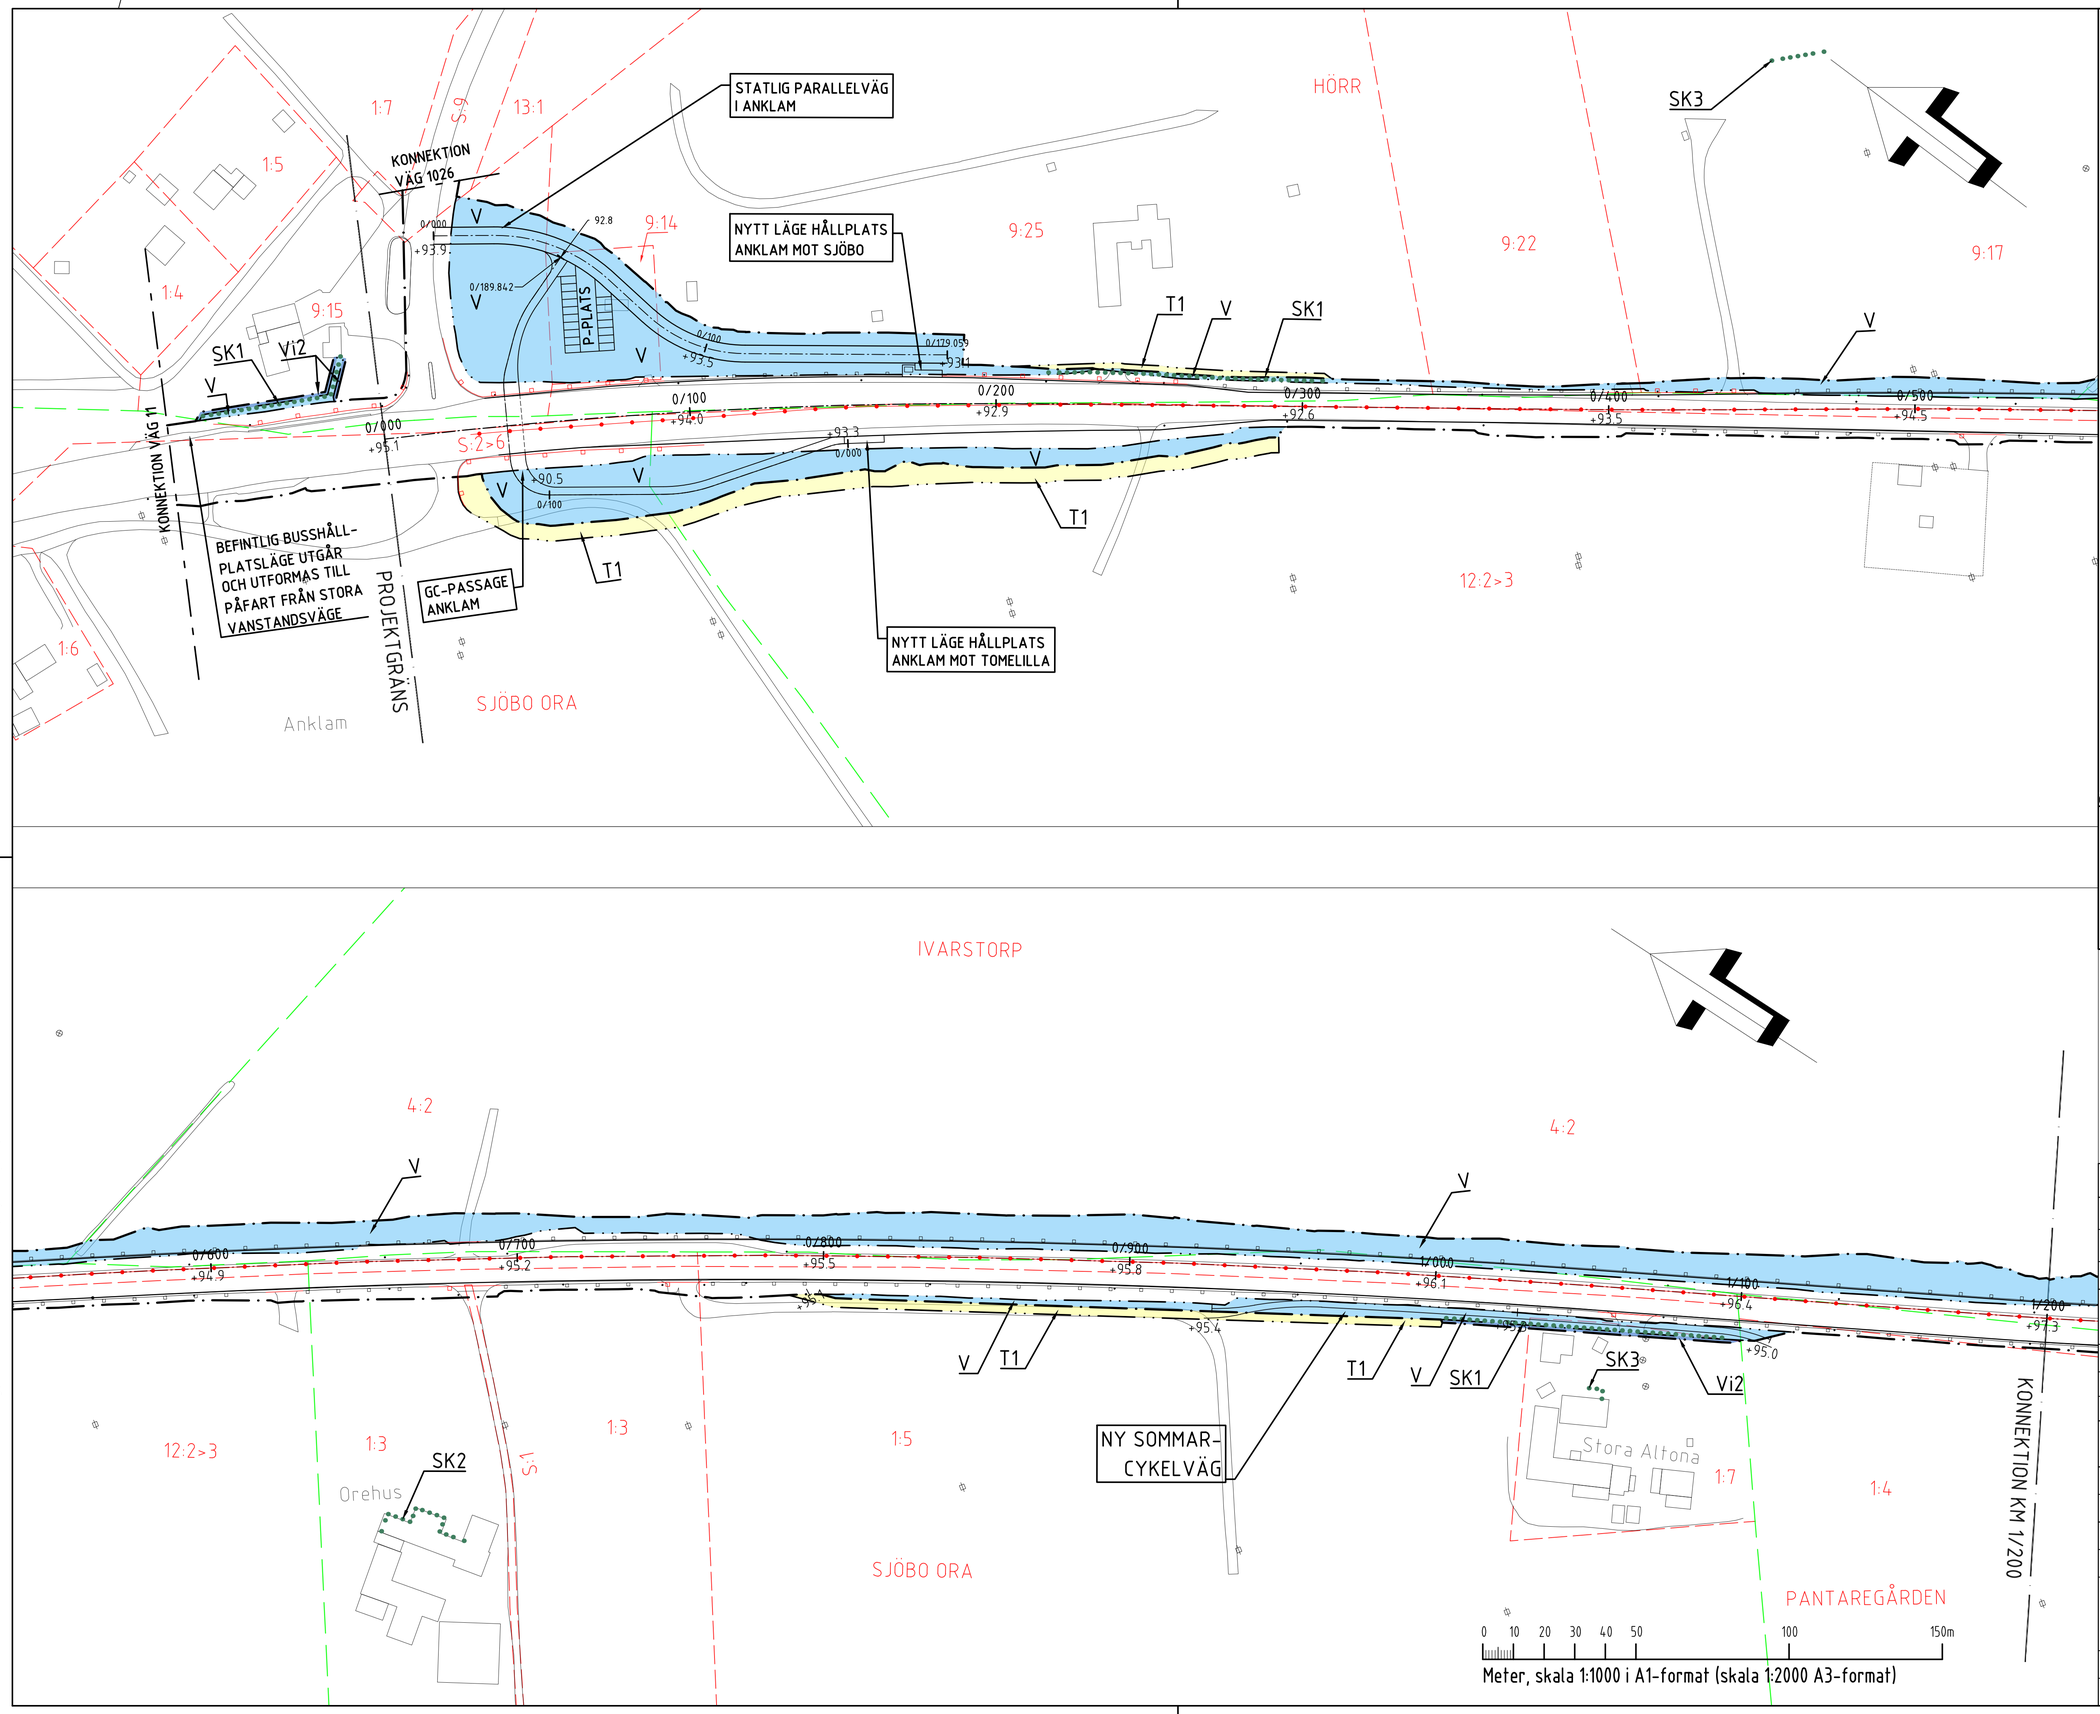

KOORDINATSYSTEM:

SYSTEM I PLAN: SWEREF 99 13 30
SYSTEM I HÖJD: RH2000

TECKENFÖRKLARING

MARKANSPRÅK

- GRÄNS FÖR VÄGOMRÅDE
- GRÄNS FÖR OLIKA TYPER AV MARKANSPRÅK
- V — NYTT VÄGOMRÅDES MED VÄGRÄTT
- Vi — NYTT VÄGOMRÅDES MED INSKRÄNKT VÄGRÄTT
- T — TILLFÄLLIG NYTTJANDERÄTT
- Vi1: — NYTT VÄGOMRÅDE MED INSKRÄNKT VÄGRÄTT. INFILTRATIONSANLÄGGNING.
- Vi2: — NYTT VÄGOMRÅDE MED INSKRÄNKT VÄGRÄTT. VÄGNÄRA BULLERSKYDDSSKÄRM, SK1.
- T1: — TILLFÄLLIG NYTTJANDERÄTT FÖR ARBETSOMRÅDE. GÄLLER FRÅN BYGGSTART TILL 3 MÅNADER EFTER GODKÄND SLUTBESIKTNING.
- T2: — TILLFÄLLIG NYTTJANDERÄTT FÖR BYGGANDE AV BROAR. GÄLLER FRÅN BYGGSTART TILL 3 MÅNADER EFTER GODKÄND SLUTBESIKTNING.
- T3: — TILLFÄLLIG NYTTJANDERÄTT FÖR ETABLERING/MELLANUPPLAG AV MASSOR. GÄLLER FRÅN BYGGSTART TILL 3 MÅNADER EFTER GODKÄND SLUTBESIKTNING.

SKYDDSÅTGÄRDER OCH FÖRSIKTIGHETSMÅTT

ALLA TRUMMOR SKA KONSTRUERAS SÅ DE INTE UTGÖR VANDRINGSHINDER (GÄLLER I HELA PLANEN).

- MARKERING ELLER AVGRÄNSNING AV SKYDDS - ÅTGÄRDER OCH FÖRSIKTIGHETSMÅTT.
- Sk1: — AVSER VÄGNÄRABULLERSKYDDSSKÄRM. HÖJD ÖVER VÄGBANEKANT 2 TILL 2.5M.
- Sk2: — ERBJUDNA BULLERSKYDDSÅTGÄRDER UTANFÖR VÄGOMRÅDE. AVSER FASADÅTGÄRD.
- Sk3: — ERBJUDNA BULLERSKYDDSÅTGÄRDER UTANFÖR VÄGOMRÅDE. AVSER FASTIGHETSNÄRA SKYDD AV UTEPLATS.

VERKSAMHETER/ÅTGÄRDER SOM UNDANTAS FRÅN FÖRBUD ENLIGT MILJÖBALKEN. UNDANTAGAN GÄLLER HELA PLANEN

- STRANDSKYDD FÖRBUDEN I MB 7:15, 1 ST GÄLLER EJ BYGGANDE AV ALLMÄN VÄG
- BIOTOPSKYDD, FÖRBUDEN I MB 7:11, 9 ST. GÄLLER EJ BYGGANDE AV ALLMÄN VÄG

SKYLDIGHET ATT GÖRA ANMÄLAN FÖR SAMRÅD ENLIGT12:6 MB GÄLLER INTE FÖR DE VERKSAMHETER OCH ÅTGÄRDER SOM BEHÖVS FÖR ATT BYGGA VÄGEN OCH SOM FASTSTÄLLS OCH INGÅR I OMRÅDE FÖR ALLMÄN VÄG ELLER OMRÅDE FÖR TILLFÄLLIG NYTTJANDERÄTT

FORNLÄMNING

- FORNLÄMNING

SÄRSKILDA BESLUT SOM TAS I SAMBAND MED FASTSTÄLLELSE AV VÄGPLAN

- INDRAGNING AV VÄG FRÅN ALLMÄNT UNDERHÅLL

ÖVRIGA BETECKNINGAR PÅ PLANKARTAN

- NYA VÄGBANEKANTER MED LÄNGDMÄTNING OCH HÖJDSÄTTNING
- FASTIGHETSGRÄNS
- TRAKTGRÄNS
- BEFINTLIG VÄGKANT
- NYTT SIDORÄCKE
- BEFINTLIGT SIDORÄCKE
- NYTT MITTRÄCKE
- NYTT CYKEL-/RÖRRÄCKE

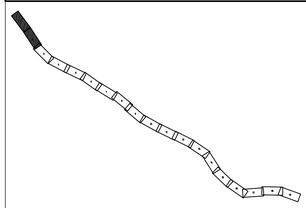

TYP AV PLAN	VÄGPLAN
GRANSKNINGSSTATUS / SYFTE	FÖR GRANSKNING
HANDLINGSTYP	SAMRÅDSHANDLING
DATUM	2020-07-10
LEVERANS / ÄNDRINGS-PM	
OBJEKT	VÄG 11 ANKLAM-TOMELILLA
DELOMRÅDE / BANDEL	VÄG 11 ANKLAM-TOMELILLA
ANLÄGGNINGSDEL	GEMENSAMT
OBJEKTNUMMER / KM	161857
KONSTRUKTIONSNUMMER	
BESTÄLLARE	TRAFIKVERKET
LEVERANTÖR	COWI
SKAPAD AV	T. FATTAHI
UPPDRAGSNUMMER	A124840
GODKÄND AV	I-B SWEDENBORG
AVDELNING	2315
RITNINGSTYP	PLANRITNING
TEKNIKOMRÅDE / INNEHÅLL	T VÄGUTFORMNING OCH TRAFIK
BESKRIVNING	VÄG 11 ANKLAM-TOMELILLA PLANKARTA KM 0/000-1/200
SKALA	1:1000
FORMAT	A1
FÖRVALTNINGSNUMMER	
RITNINGSNUMMER	1 01 T 02 01
BLAD	1
NÄSTA BLAD	2
BET	

XREF: +OVERLAY ..\MODELL\T1010207.DWG +OVERLAY ..\..\K:\MODELL\C1009503.DWG +OVERLAY ..\..\C:\MODELL\C1009509.DWG +OVERLAY ..\MODELL\T1010204.DWG
XREF: +OVERLAY ..\..\Z:\MODELL\Z1009705.DWG +OVERLAY ..\..\C:\MODELL\C1009502.DWG +OVERLAY ..\MODELL\T1009302.DWG +OVERLAY ..\MODELL\T1009301.DWG +OVERLAY ..\MODELL\T1010201.DWG +OVERLAY ..\..\N:\MODELL\N1002001.DWG +OVERLAY ..\..\N:\MODELL\N1009003.DWG +OVERLAY ..\MODELL\T1010202.DWG +OVERLAY ..\MODELL\T1010206.DWG
Filnamn: O:\A120000\A124840\4-V01-VP\1\T\Ritder\101T0201.dwg, Plottad 2020 08 28 - 12:33 /MEGR, Layout: Layout1, Format: A1