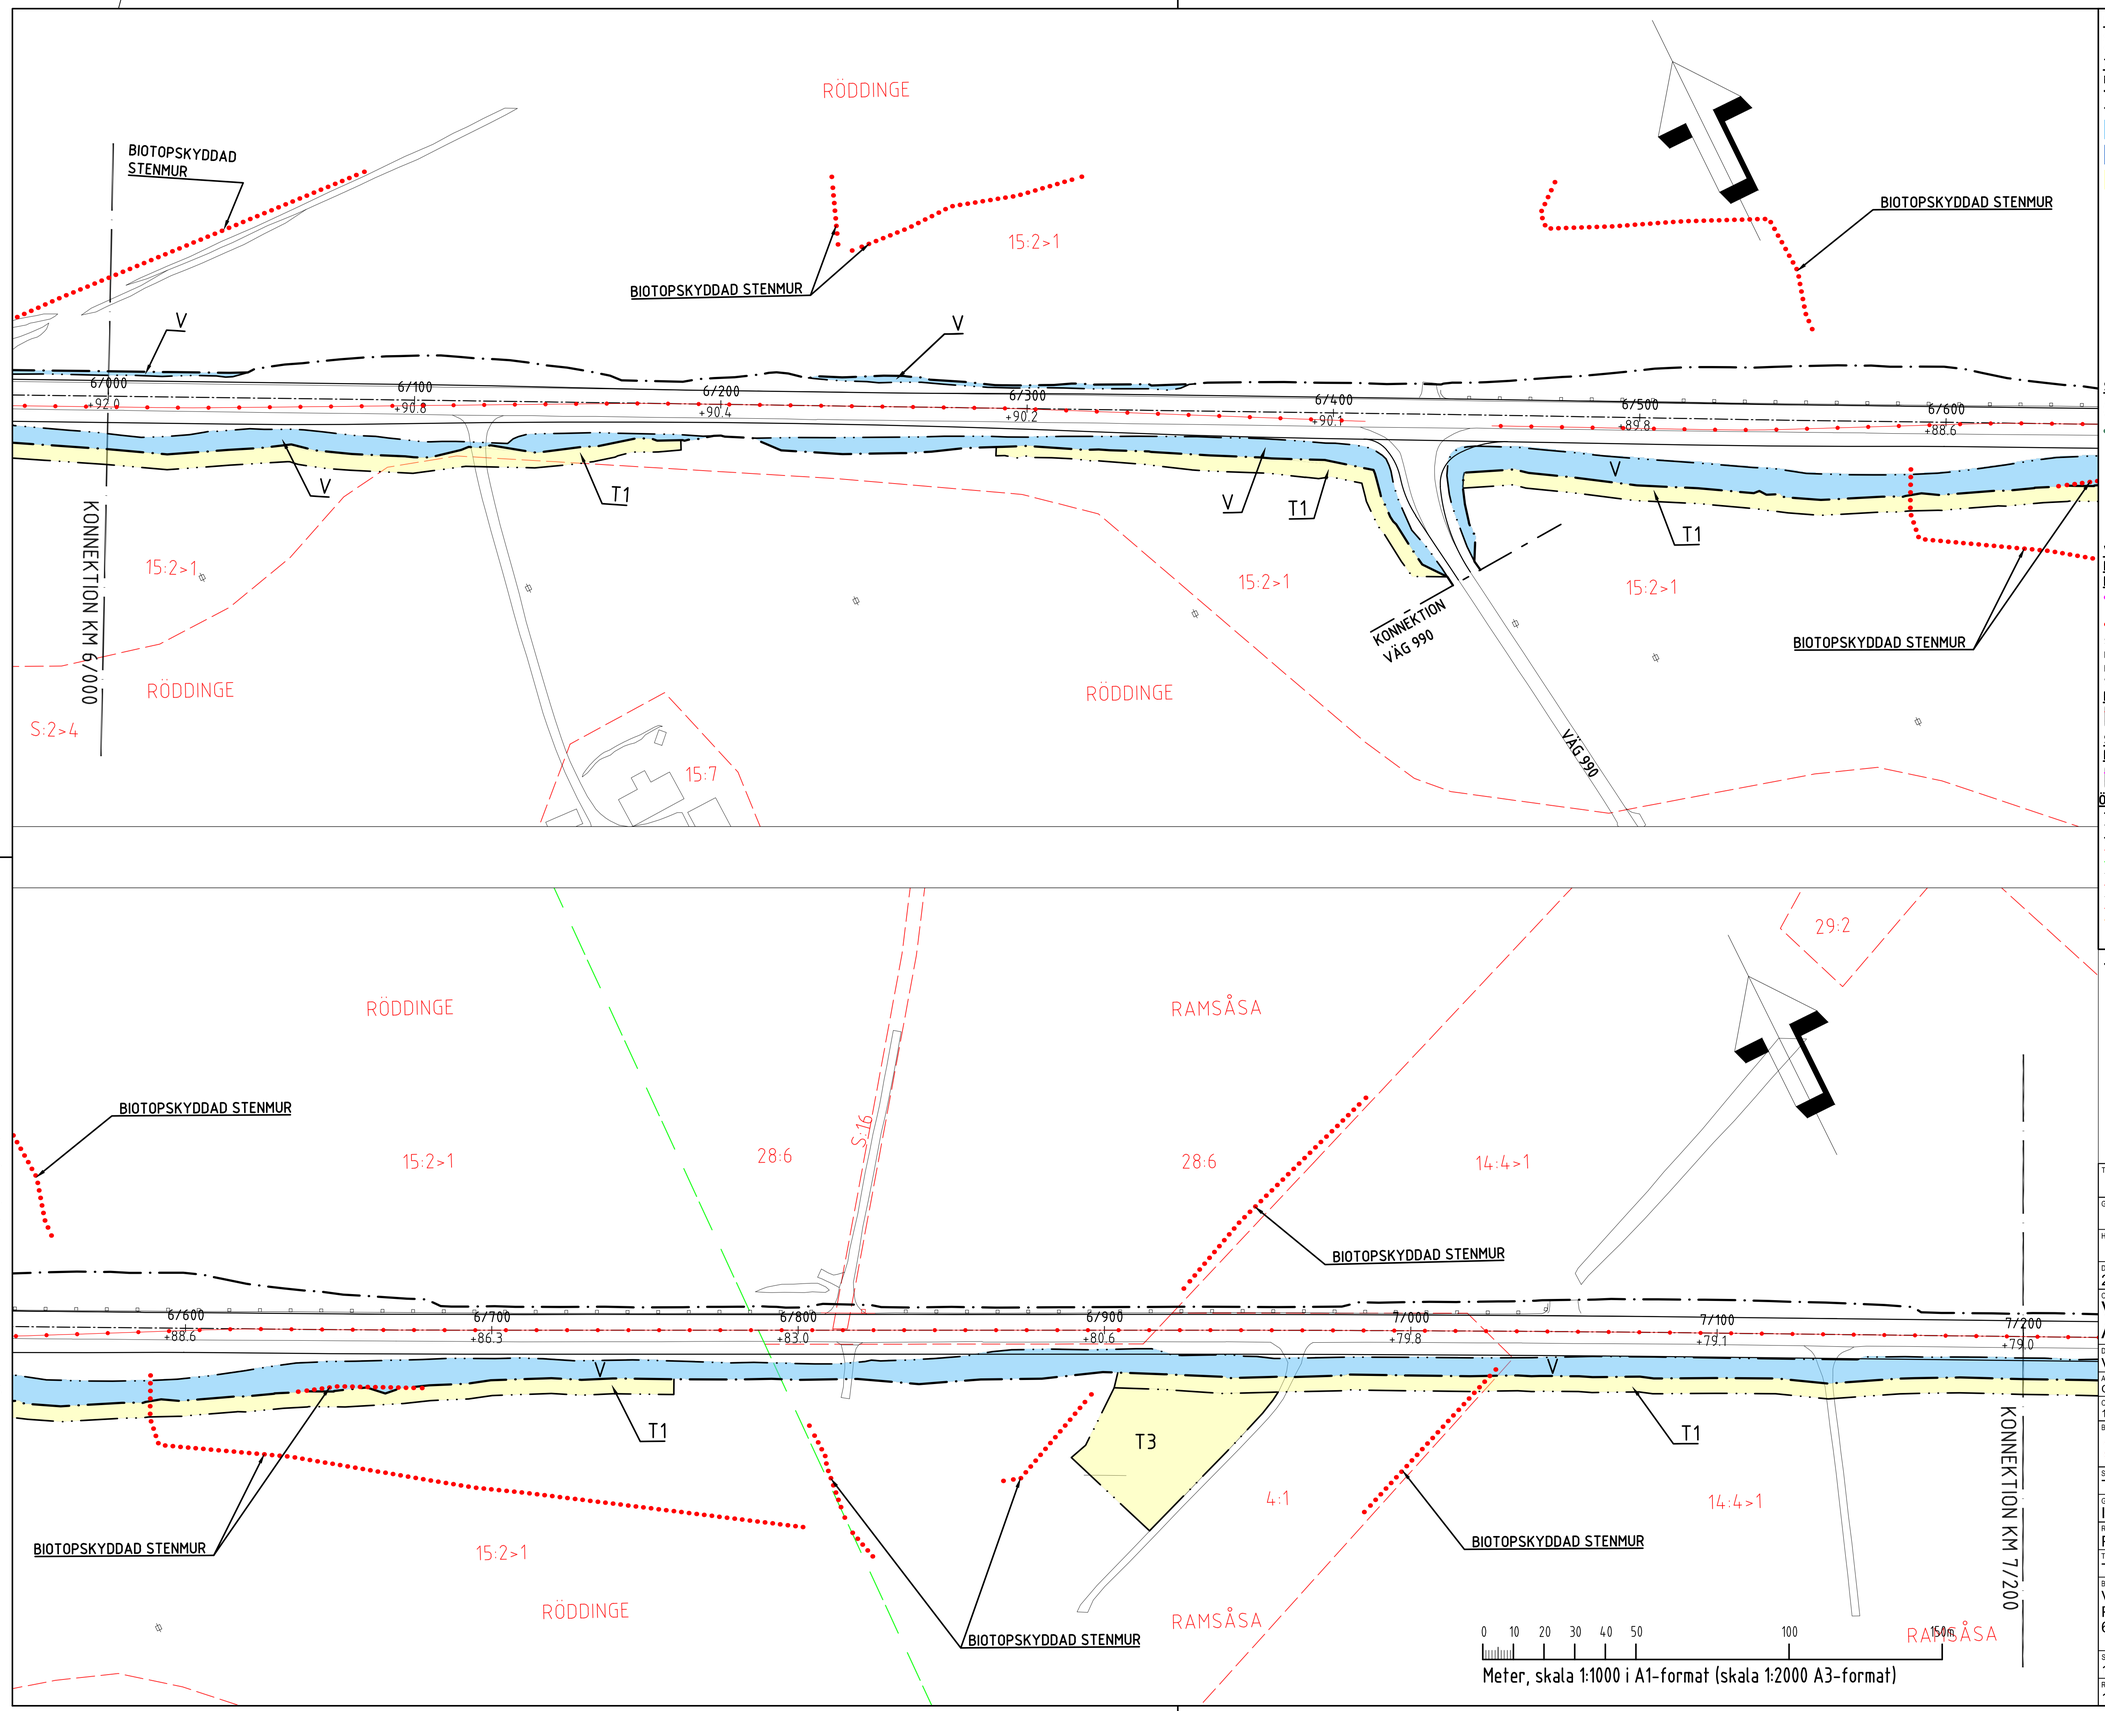

KOORDINATSYSTEM:

SYSTEM I PLAN: SWEREF 99 13 30
SYSTEM I HÖJD: RH2000

TECKENFÖRKLARING

MARKANSPRÅK

- GRÄNS FÖR VÄGOMRÅDE
- GRÄNS FÖR OLIKA TYPER AV MARKANSPRÅK
- V — NYTT VÄGOMRÅDES MED VÄGRÄTT
- Vi — NYTT VÄGOMRÅDES MED INSKRÄNKT VÄGRÄTT
- T — TILLFÄLLIG NYTTJANDERÄTT
- Vi1: NYTT VÄGOMRÅDE MED INSKRÄNKT VÄGRÄTT. INFILTRATIONSANLÄGGNING.
- Vi2: NYTT VÄGOMRÅDE MED INSKRÄNKT VÄGRÄTT. VÄGNÄRA BULLERSKYDDSSKÄRM, SK1.
- T1: TILLFÄLLIG NYTTJANDERÄTT FÖR ARBETSOMRÅDE. GÄLLER FRÅN BYGGSTART TILL 3 MÅNADER EFTER GODKÄND SLUTBESIKTNING.
- T2: TILLFÄLLIG NYTTJANDERÄTT FÖR BYGGANDE AV BROAR. GÄLLER FRÅN BYGGSTART TILL 3 MÅNADER EFTER GODKÄND SLUTBESIKTNING.
- T3: TILLFÄLLIG NYTTJANDERÄTT FÖR ETABLERING/MELLANUPPLAG AV MASSOR. GÄLLER FRÅN BYGGSTART TILL 3 MÅNADER EFTER GODKÄND SLUTBESIKTNING.

SKYDDSÅTGÄRDER OCH FÖRSIKTIGHETSMÅTT

ALLA TRUMMOR SKA KONSTRUERAS SÅ DE INTE UTGÖR VANDRINGSHINDER (GÄLLER I HELA PLANEN).

- MARKERING ELLER AVGRÄNSNING AV SKYDDS - ÅTGÄRDER OCH FÖRSIKTIGHETSMÅTT.
- Sk1: AVSER VÄGNÄRA BULLERSKYDDSSKÄRM. HÖJD ÖVER VÄGBANEKANT 2 TILL 2.5M.
- Sk2: ERBJUDNA BULLERSKYDDSÅTGÄRDER UTANFÖR VÄGOMRÅDE. AVSER FASADÅTGÄRD
- Sk3: ERBJUDNA BULLERSKYDDSÅTGÄRDER UTANFÖR VÄGOMRÅDE. AVSER FASTIGHETSNÄRA SKYDD AV UTEPLATS.

VERKSAMHETER/ÅTGÄRDER SOM UNDANTAS FRÅN FÖRBUD ENLIGT MILJÖBALKEN. UNDANTAGEN GÄLLER HELA PLANEN

- STRANDSKYDD FÖRBUDEN I MB 7:15, 1 ST GÄLLER EJ BYGGANDE AV ALLMÄN VÄG
- BIOTOPSKYDD, FÖRBUDEN I MB 7:11, 9 ST. GÄLLER EJ BYGGANDE AV ALLMÄN VÄG

SKYLDIGHET ATT GÖRA ANMÄLAN FÖR SAMRÅD ENLIGT12:6 MB GÄLLER INTE FÖR DE VERKSAMHETER OCH ÅTGÄRDER SOM BEHÖVS FÖR ATT BYGGA VÄGEN OCH SOM FASTSTÄLLS OCH INGÅR I OMRÅDE FÖR ALLMÄN VÄG ELLER OMRÅDE FÖR TILLFÄLLIG NYTTJANDERÄTT

FORNLÄMNING

- FORNLÄMNING

SÄRSKILDA BESLUT SOM TAS I SAMBAND MED FASTSTÄLLELSE AV VÄGPLAN

- INDRAGNING AV VÄG FRÅN ALLMÄNT UNDERHÅLL

ÖVRIGA BETECKNINGAR PÅ PLANKARTAN

- NYA VÄGBANEKANTER MED LÄNGDMÄTNING OCH HÖJDSÄTTNING
- FASTIGHETSGRÄNS
- TRAKTGRÄNS
- BEFINTLIG VÄGKANT
- NYTT SIDORÄCKE
- BEFINTLIGT SIDORÄCKE
- NYTT MITTRÄCKE
- NYTT CYKEL-/RÖRRÄCKE

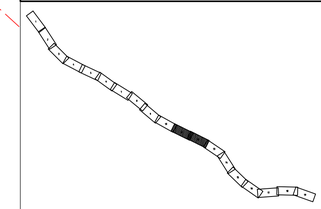

TYP AV PLAN
VÄGPLAN

GRANSKNINGSSTATUS / SYFTE
FÖR GRANSKNING

HANDLINGSTYP
SAMRÅDSHANDLING

DATUM	LEVERANS / ÄNDRINGS-PM
2020-07-10	

OBJEKT
VÄG 11
ANKLAM-TOMELILLA

DELOMRÅDE / BANDEL
VÄG 11 ANKLAM-TOMELILLA

ANLÄGGNINGSDEL
GEMENSAMT

OBJEKTNUMMER / KM	KONSTRUKTIONSNUMMER
161857	

BESTÄLLARE	LEVERANTÖR
TRAFIKVERKET	COWI

SKAPAD AV	UPPDRAGSNUMMER
T. FATTAHI	A124840
GODKÄND AV	AVDELNING
I-B SWEDENBORG	2315

RITNINGSTYP
PLANRITNING

TEKNIKOMRÅDE / INNEHÅLL
T VÄGUTFORMNING OCH TRAFIK

BESKRIVNING
VÄG 11 ANKLAM-TOMELILLA
PLANKARTA
6/000-7/200

SKALA	FORMAT	FÖRVALTNINGSNUMMER
1:1000	A1	

RITNINGSNUMMER	BLAD	NÄSTA BLAD	BET
1 01 T 02 06	6	7	

XREF: ×OVERLAY: \MODELLT1009503.DWG ×OVERLAY: \MODELLT1010202.DWG ×OVERLAY: \MODELLT1010204.DWG ×OVERLAY: \MODELLT1010206.DWG ×OVERLAY: \MODELLT1010207.DWG ×OVERLAY: \LC\MODELLT1009509.DWG
XREF: ×OVERLAY: \LZ\MODELLZT1009705.DWG ×UNRES.-OVERLAY: \LC\MODELLC1009506.DWG ×OVERLAY: \LC\MODELLC1009502.DWG ×OVERLAY: \MODELLT1009302.DWG ×OVERLAY: \MODELLT1009301.DWG ×OVERLAY: \MODELLT1010201.DWG ×OVERLAY: \NVMODELLN1002001.DWG ×OVERLAY: \NVMODELLN1009003.DWG
Filnamn: O:\A120000\A124840\04\01-VP\1T\Ritdef\101T0206.dwg, Plottad 2020 08 28 - 10:43 /TAFA, Layout: Layout1, Format: A1