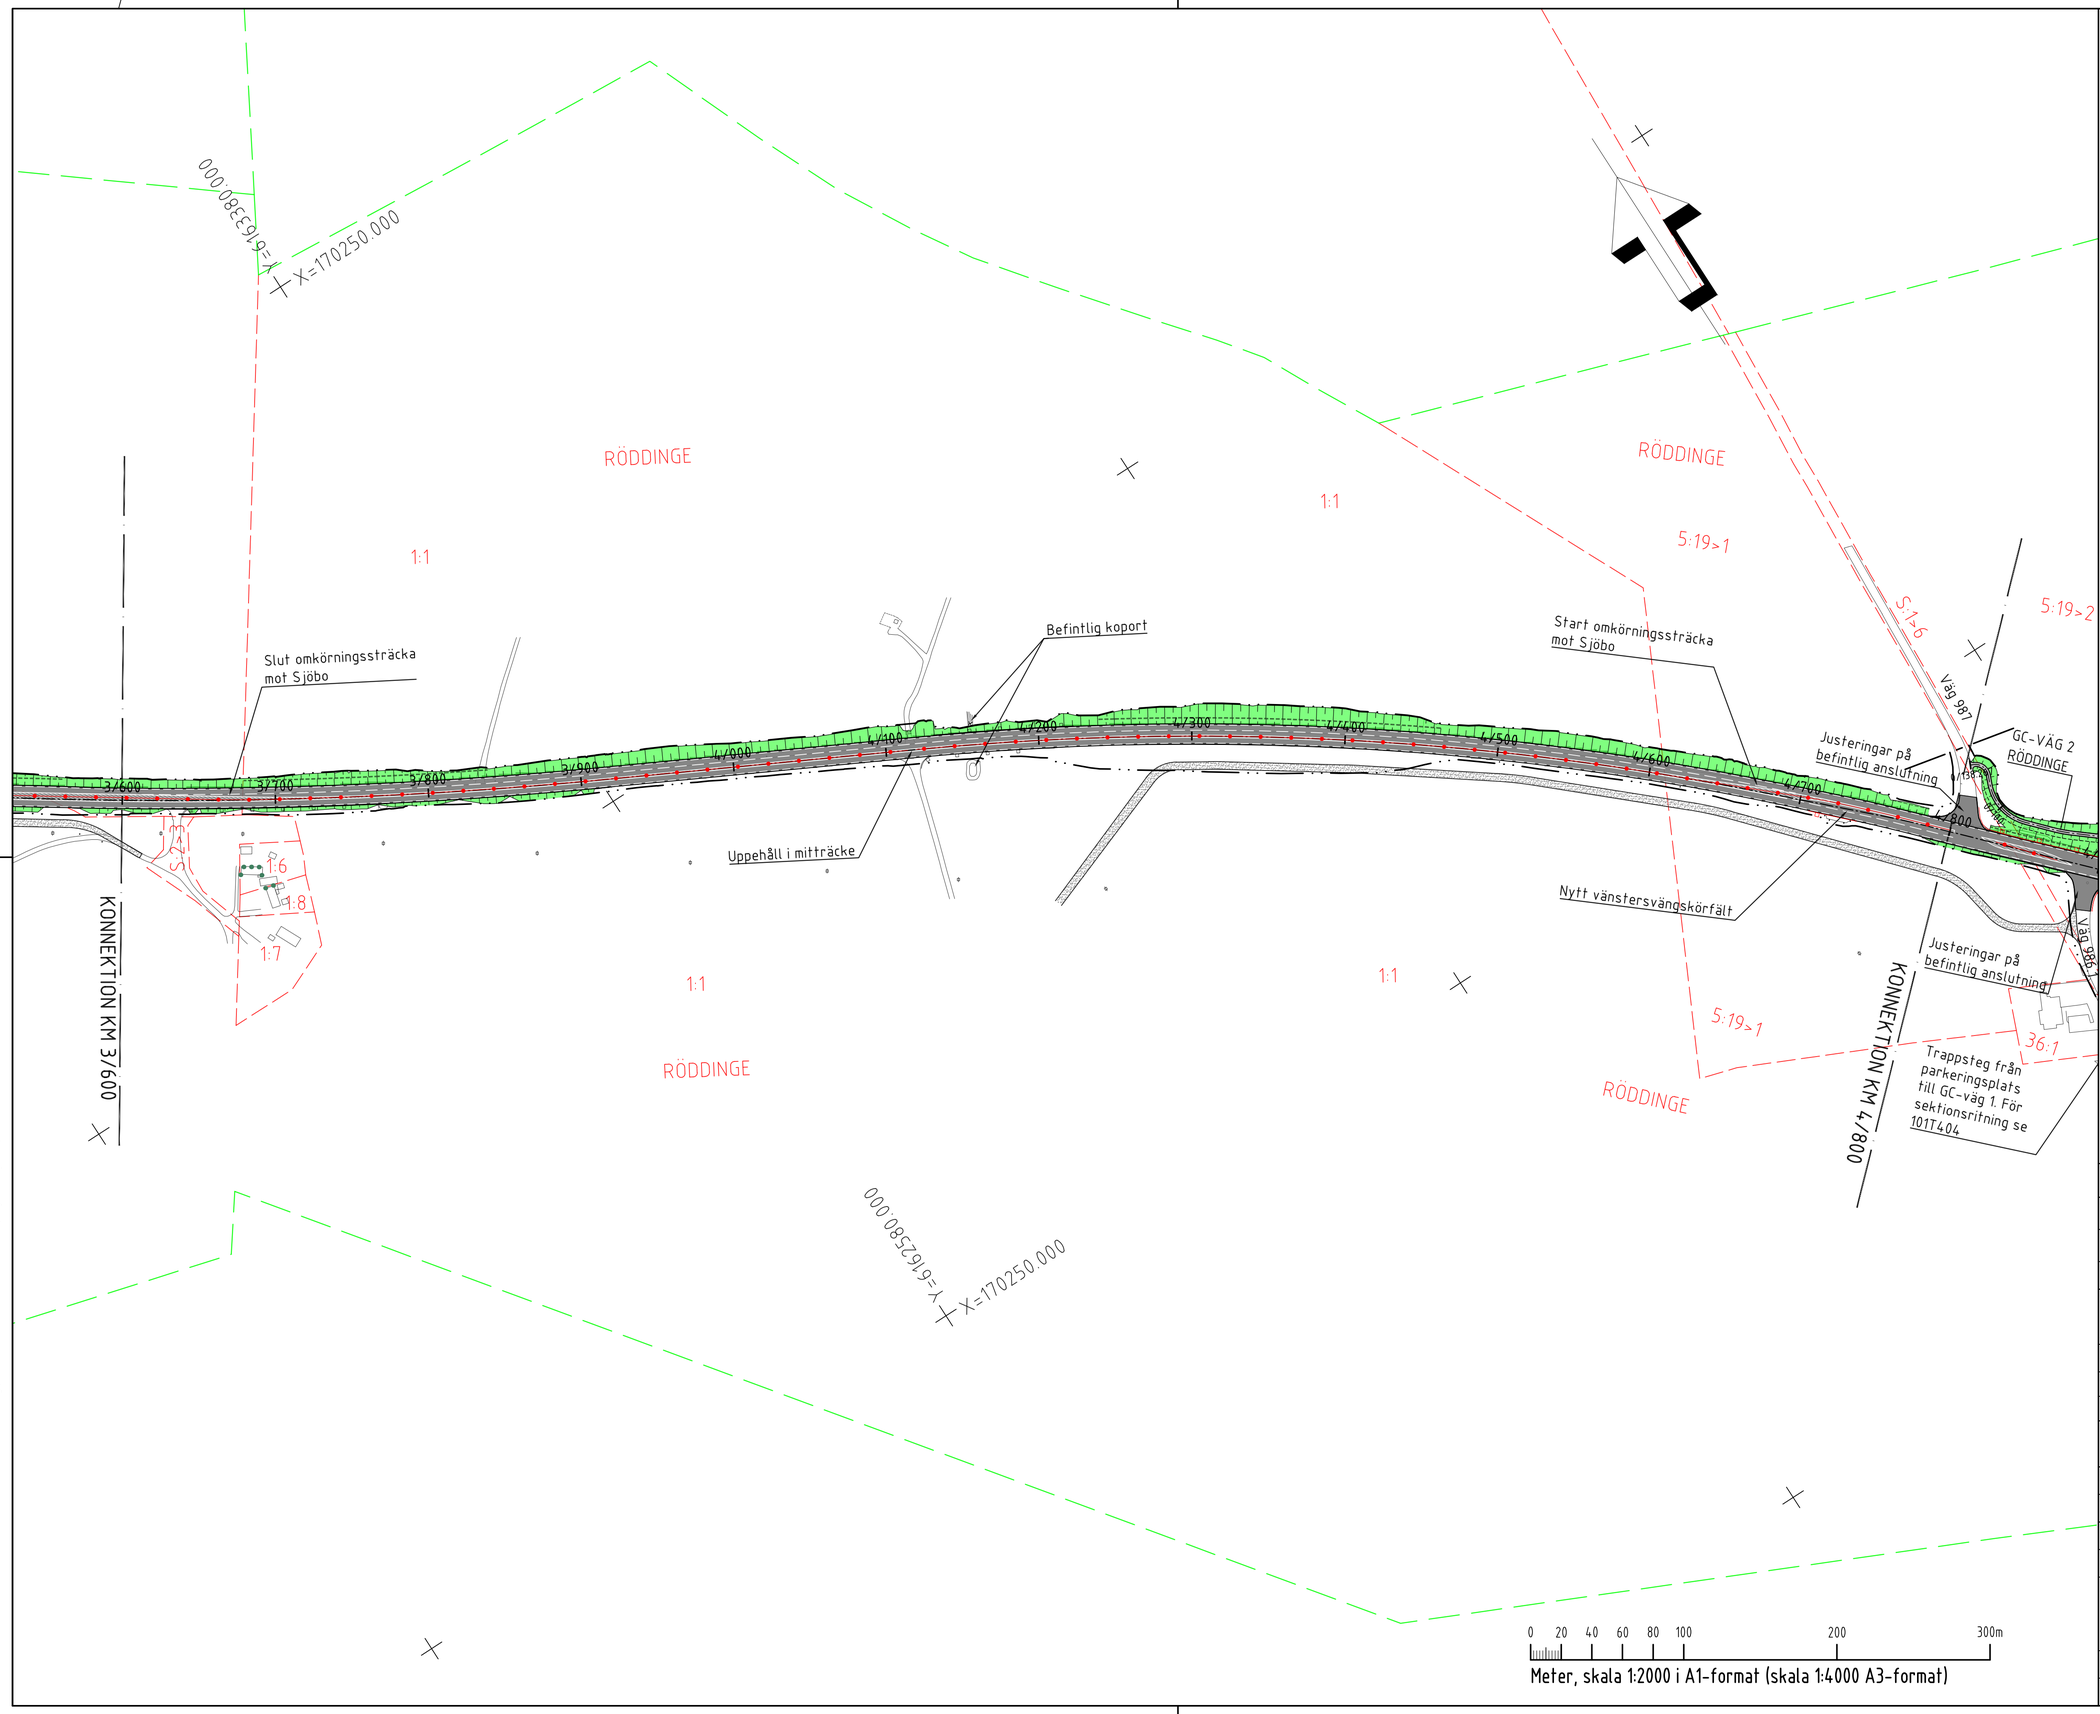

KOORDINATSYSTEM:

SYSTEM I PLAN: SWEREF 99 13 30
SYSTEM I HÖJD: RH2000

TECKENFÖRKLARING

PLAN

YY/YYYY

- VÄG 11, NY UTFORMNING / NYA STATLIGA VÄGAR
- SLÄNTMARKERING
- GC-VÄGAR OCH PARKERINGSYTOR
- NYTT PARALLELLVÄGNÄT
- NYTT SIDORÄCKE
- BEFINTLIGT SIDORÄCKE
- NYTT MITTRÄCKE
- NYTT GC-RÄCKE/RÖRRÄCKE
- FRAMTIDA VÄGOMRÅDESGRÄNS
- BULLERSKYDDSÅTGÄRDER

ÖVRIGA OMRÅDE/BETECKNINGAR

- BEF. ASFALTSKANT
- NY ASFALTSKANT
- FASTIGHETSGRÄNS
- TRAKTSGRÄNS
- RAMNAS 23:2 — TRAKTNAMN
- FASTIGHETSBETECKNING
- ELSTOLPE, HÖGSPÄNNING

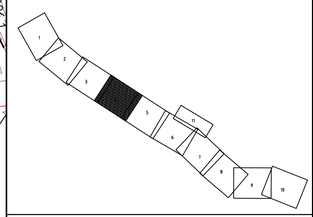

TYP AV PLAN	VÄGPLAN
GRANSKNINGSSTATUS / SYFTE	FÖR GRANSKNING
HANDLINGSTYP	SAMRÅDSHANDLING
DATUM	2020-07-10
LEVERANS / ÄNDRINGS-PM	
OBJEKT	VÄG 11 ANKLAM-TOMELILLA
DELOMRÅDE / BANDEL	VÄG 11 ANKLAM-TOMELILLA
ANLÄGGNINGSDEL	GEMENSAMT
OBJEKTNUMMER / KM	161857
KONSTRUKTIONSNUMMER	
BESTÄLLARE	TRAFIKVERKET
LEVERANTÖR	COWI
SKAPAD AV	T. FATTAHI
UPPDRAGSNUMMER	A124840
GODKÄND AV	I-B SWEDENBORG
AVDELNING	2315
RITNINGSTYP	PLANRITNING
TEKNIKOMRÅDE / INNEHÅLL	T VÄGUTFORMNING OCH TRAFIK
BESKRIVNING	VÄG 11 ANKLAM-TOMELILLA ILLUSTRATIONSKARTA 3/600-4/800
SKALA	1:2000
FORMAT	A1
FÖRVALTNINGSNUMMER	
RITNINGSNUMMER	1 01 T 0504
BLAD	4
NÄSTA BLAD	5
BET	

XREF «OVERLAY :\MODELL\T1010202.DWG «OVERLAY :\MODELL\T1010206.DWG «OVERLAY :\NN\MODELL\N1002001.DWG «OVERLAY :\MODELL\T1010208.DWG «OVERLAY :\MODELL\T1010203.DWG «OVERLAY :\MODELL\T1009303.DWG «OVERLAY :\MODELL\T1010211.DWG «OVERLAY :\MODELL\T1010201.DWG
XREF «OVERLAY :\:\Z:\MODELL\Z1009705.DWG «OVERLAY :\MODELL\T1010209.DWG «UNRES-OVERLAY :\:\C:\MODELL\C1009508.DWG «OVERLAY :\:\C:\MODELL\C1009502.DWG «OVERLAY :\:\C:\MODELL\C1009504.DWG
Filnamn G:\A120000\A124840\04\01-VP\1\T\Ritdef\101T0504.dwg, Plottad 2020 08 28 - 11:59 /MEGR , Layout Layout1 , Format A1