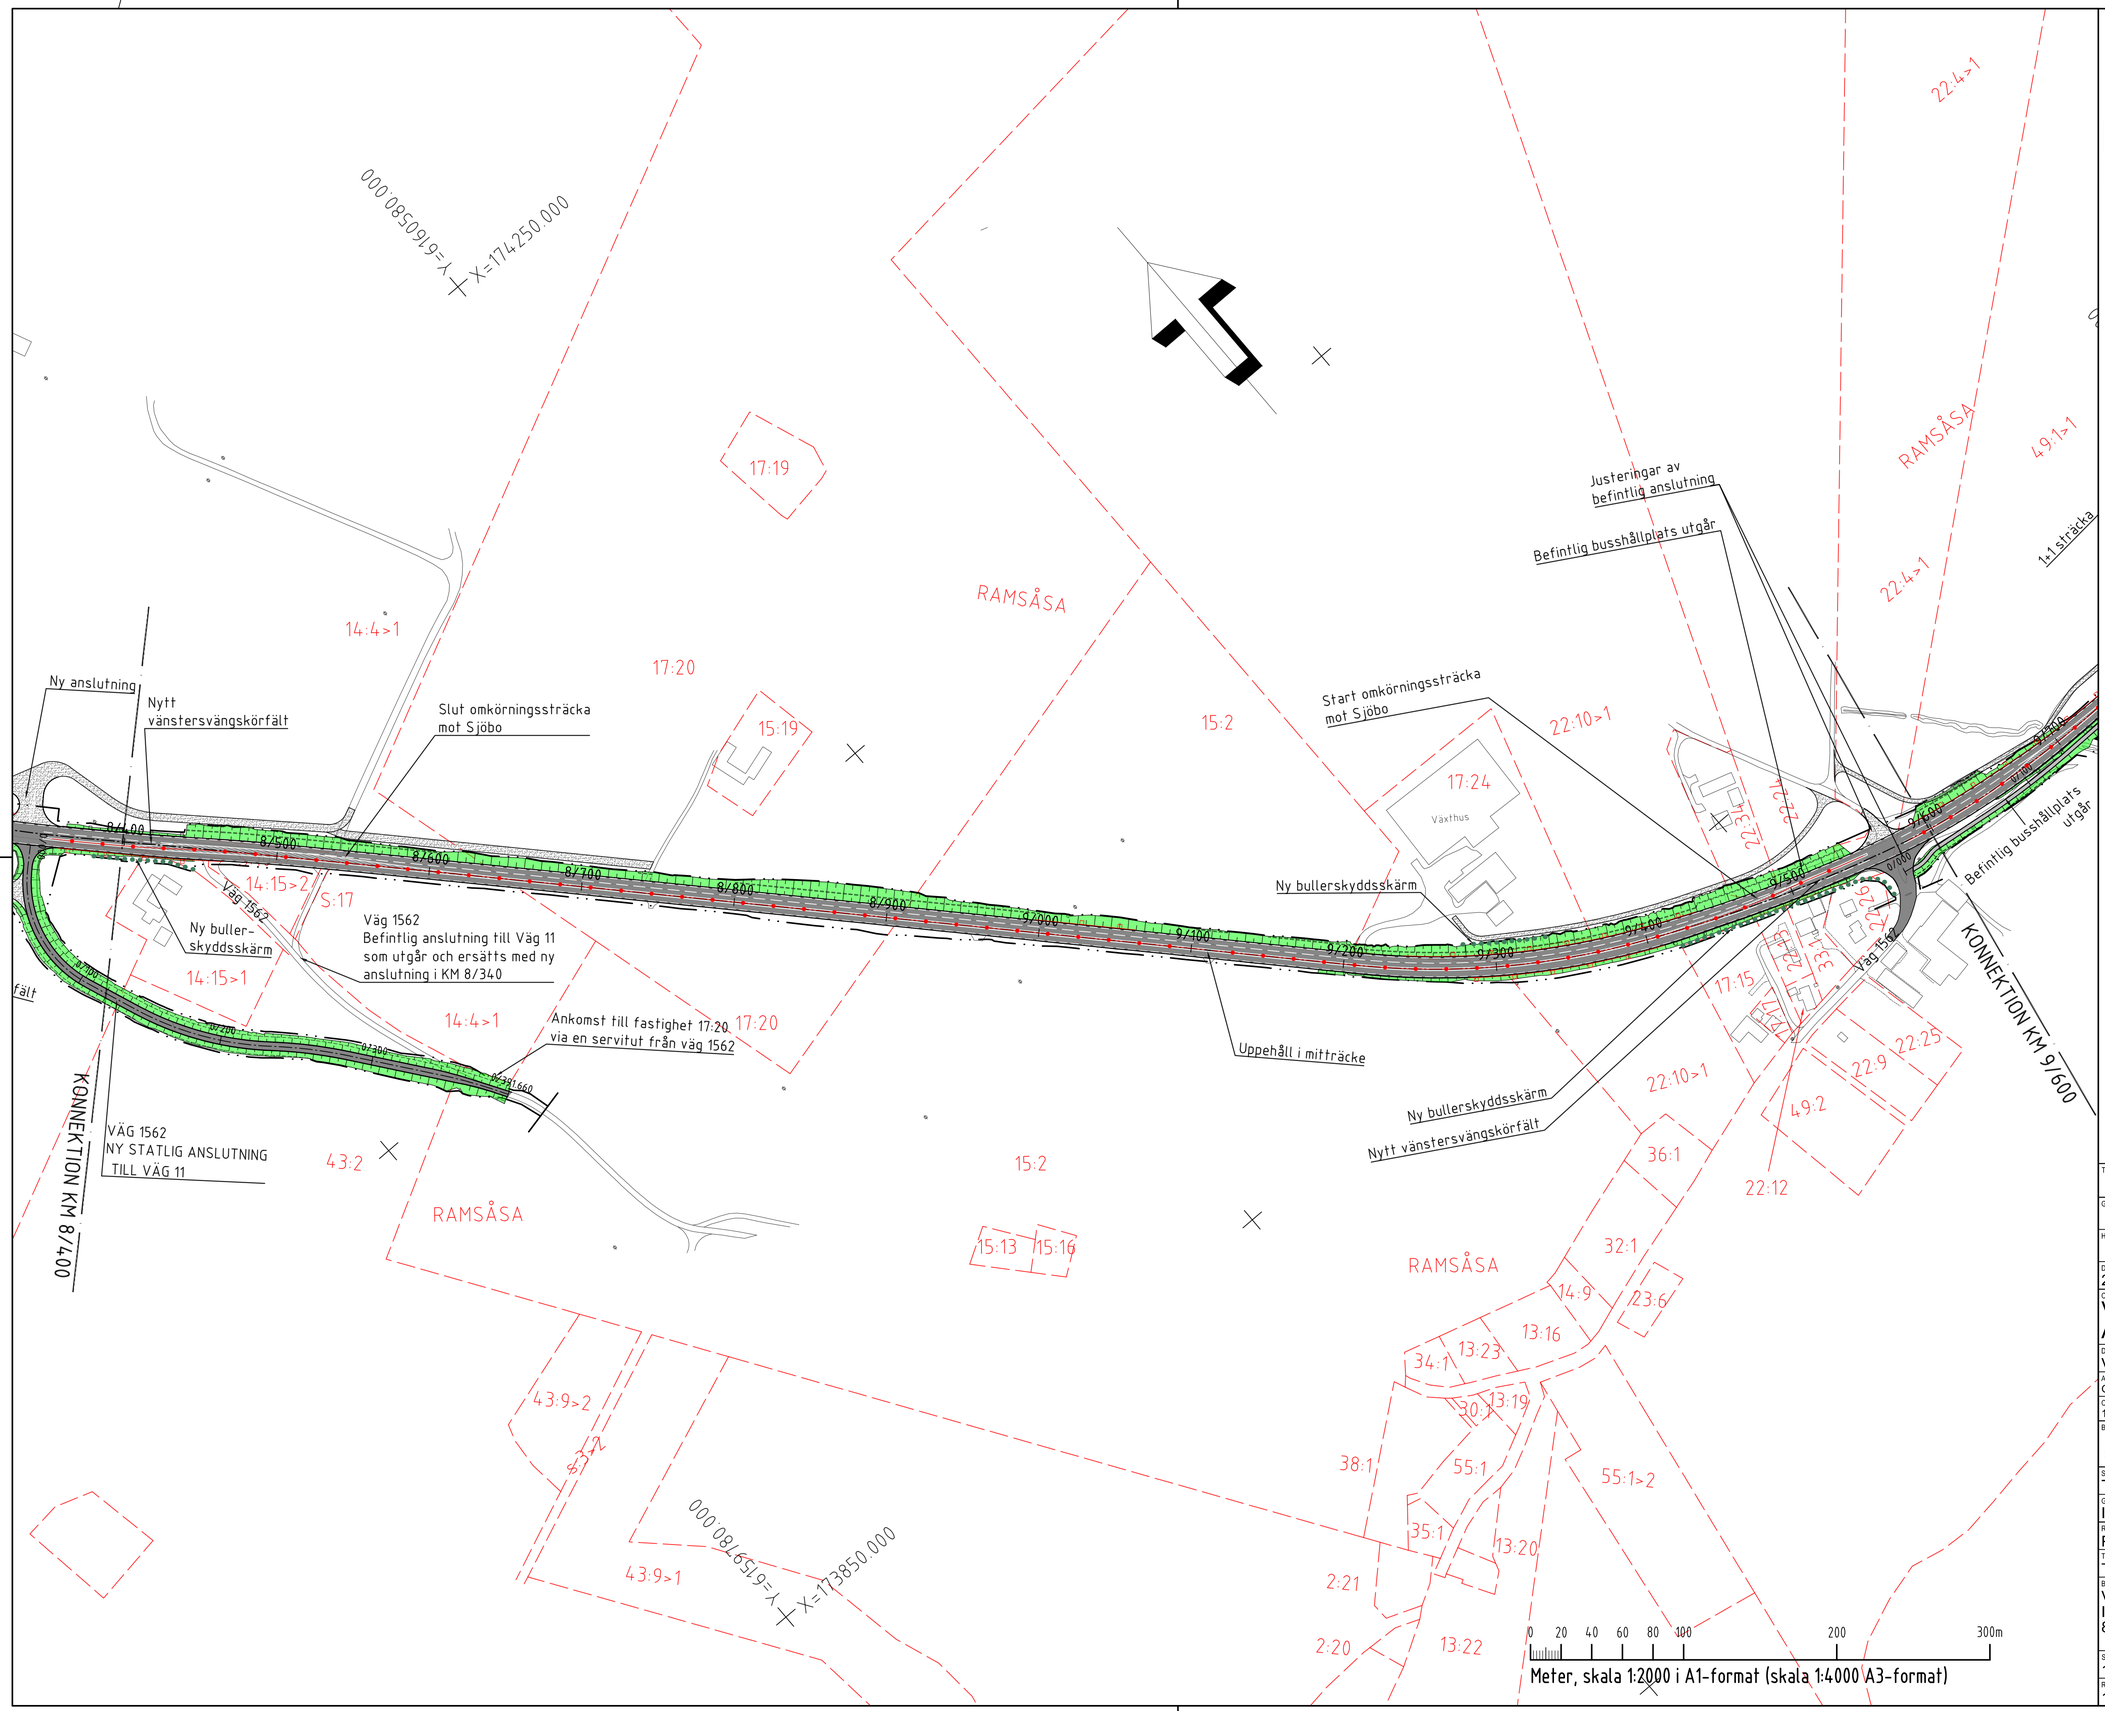

KOORDINATSYSTEM:

SYSTEM I PLAN: SWEREF 99 13 30
SYSTEM I HÖJD: RH2000

TECKENFÖRKLARING

PLAN

YY/YYYY

- VÄG 11, NY UTFORMNING / NYA STATLIGA VÄGAR
- SLÄNTMARKERING
- GC-VÄGAR OCH PARKERINGSYTOR
- NYTT PARALLELLVÄGNÄT
- NYTT SIDORÄCKE
- BEFINTLIGT SIDORÄCKE
- NYTT MITTRÄCKE
- NYTT GC-RÄCKE/RÖRRÄCKE
- FRAMTIDA VÄGOMRÅDESGRANS
- BULLERSKYDDSÅTGÄRDER

ÖVRIGA OMRÅDE/BETECKNINGAR

- BEF. ASFALTSKANT
- NY ASFALTSKANT
- FASTIGHETSGRANS
- TRAKTSGRANS
- RAMNAS — TRAKTNAMN
- 23:2 — FASTIGHETSBETECKNING
- ELSTOLPE, HÖGSPÄNNING

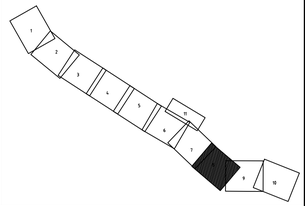

TYP AV PLAN
VÄGPLAN

GRANSKNINGSSTATUS / SYFTE: FÖR GRANSKNING
HANDLINGSTYP: SAMRÅDSHANDLING
DATUM: 2020-07-10
LEVERANS / ÄNDRINGS-PM:
OBJEKT: VÄG 11 ANKLAM-TOMELILLA
DELOMRÅDE / BANDEL: VÄG 11 ANKLAM-TOMELILLA
ANLÄGGNINGSDEL: GEMENSAMT
OBJEKTNUMMER / KM: 161857
KONSTRUKTIONSNUMMER:
BESTÄLLARE: TRAFIKVERKET
LEVERANTÖR: COWI
SKAPAD AV: T. FATTAHI
UPPDRAGSNUMMER: A124840
GODKÄND AV: I-B SWEDENBORG
AVDELNING: 2315
RITNINGSTYP: PLANRITNING
TEKNIKOMRÅDE / INNEHÅLL: T VÄGUTFORMNING OCH TRAFIK
BESKRIVNING: VÄG 11 ANKLAM-TOMELILLA ILLUSTRATIONSKARTA 8/400-9/600

SKALA	FORMAT	FÖRVALTNINGSNUMMER
1:2000	A1	

RITNINGSNUMMER	BLAD	NÄSTA BLAD	BET
1 01 T 0508	8	9	

XREF ×OVERLAY .\MODELLVT1010202.DWG ×OVERLAY .\MODELLVT1010206.DWG ×OVERLAY .\.\NV\MODELLVN1002001.DWG ×OVERLAY .\MODELLVT1010208.DWG ×OVERLAY .\.\C\MODELLVC1009504.DWG
XREF ×OVERLAY .\.\Z\MODELLZT1009705.DWG ×OVERLAY .\MODELLVT1010209.DWG ×UNRES-OVERLAY .\.\C\MODELLVC1009508.DWG ×OVERLAY .\.\C\MODELLVC1009502.DWG ×OVERLAY .\MODELLVT1010201.DWG
Filnamn O:\A120000\A124840\04-01-VP\1\T\Ritdef\101T0508.dwg, Plottad: 2020-08-28 - 11:09 /TAFA, Layout: Layout1, Format: A1