XREF .\XOVERLAY .\MODELLVT1010202.DWG .\XOVERLAY .\MODELLVT1010206.DWG .\XOVERLAY .\VN\MODELLVN1002001DWG .\XOVERLAY .\MODELLVT1010208.DWG .\XOVERLAY .\
XREF .\XOVERLAY .\VZ\MODELLVZ1009705.DWG .\XOVERLAY .\MODELLVT1010209.DWG .\UNRES-OVERLAY .\C\MODELLC1009508.DWG .\XOVERLAY .\C\MODELLC1009502.DWG .\XOVERLAY .\MODELLVT1010205.DWG .\XOVERLAY .\MODELLVT1009504.DWG
Filnamn: O:\A120000\A12x840\4\04\01-VP\1\T\Rifef\101T0509.dwg, Plottad 2020 08 28 - 11:11 /TAFA, Layout Layout1, Format: A1

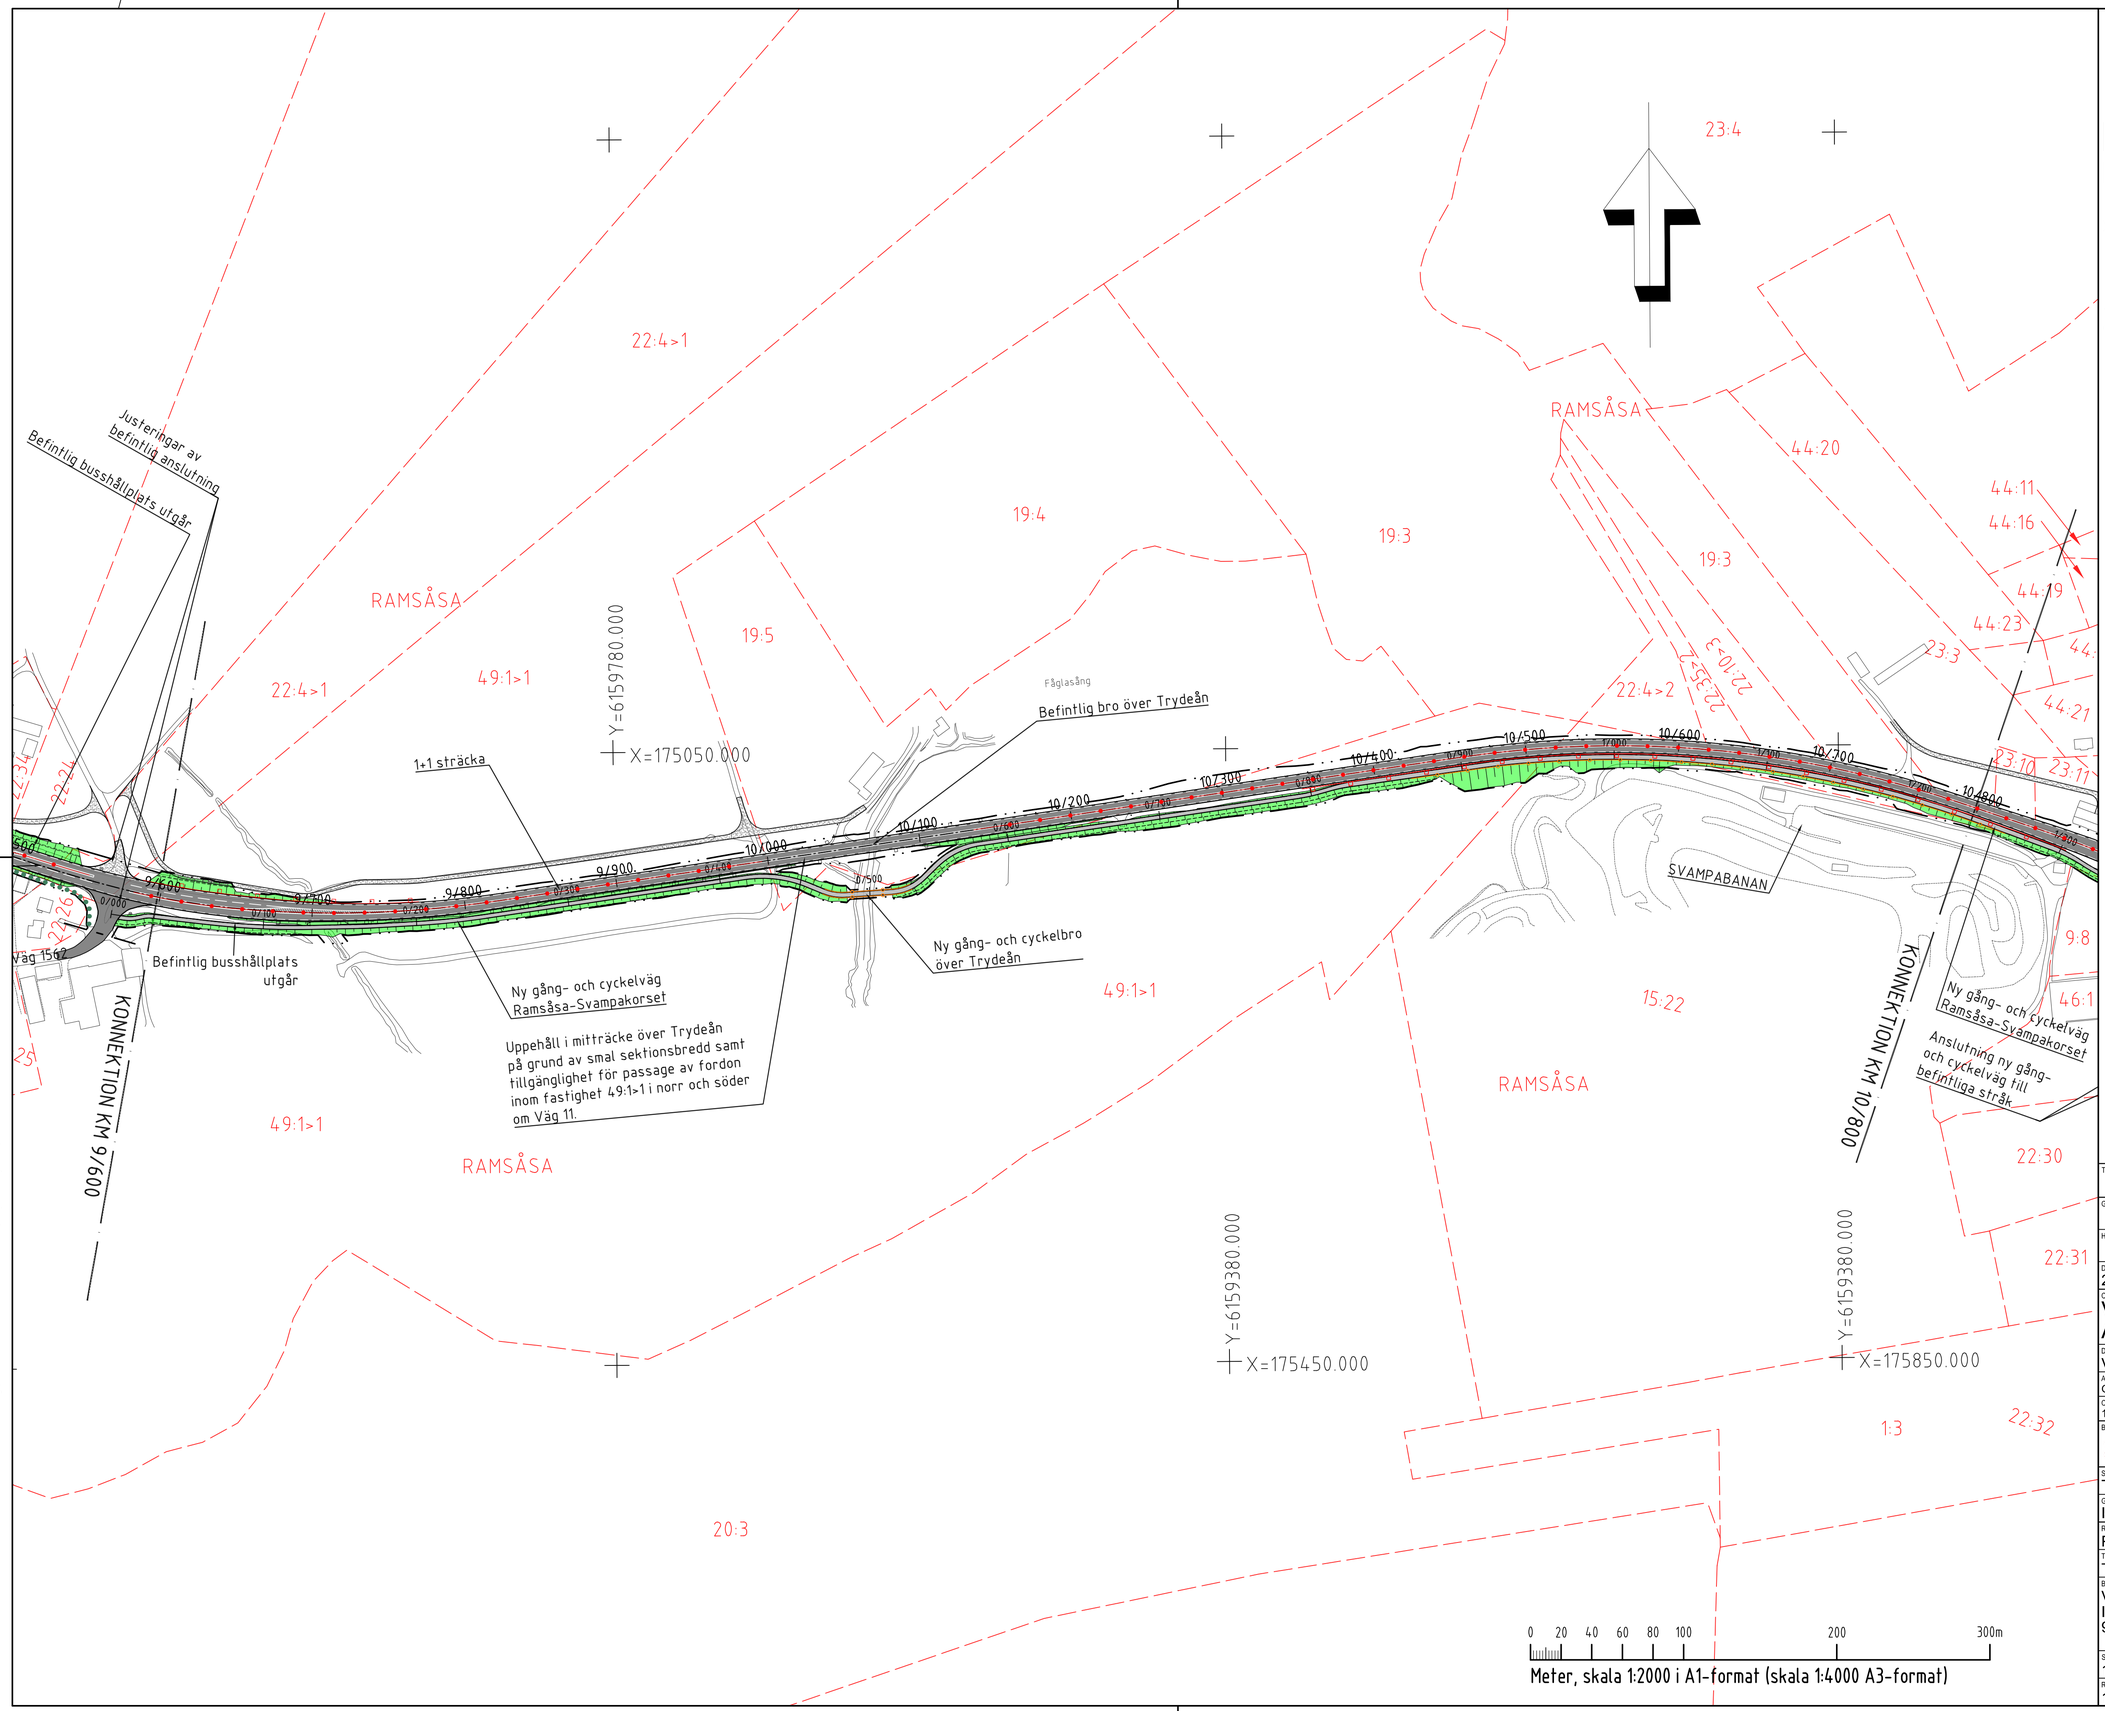

KOORDINATSYSTEM:

SYSTEM I PLAN: SWEREF 99 13 30
SYSTEM I HÖJD: RH2000

TECKENFÖRKLARING

PLAN

YY/YYYY

- VÄG 11, NY UTFORMNING / NYA STATLIGA VÄGAR
- SLÄNTMARKERING
- GC-VÄGAR OCH PARKERINGSYTOR
- NYTT PARALLELLVÄGNÄT
- NYTT SIDORÄCKE
- BEFINTLIGT SIDORÄCKE
- NYTT MITTRÄCKE
- NYTT GC-RÄCKE/RÖRRÄCKE
- FRAMTIDA VÄGOMRÅDESGRÄNS
- BULLERSKYDDSÅTGÄRDER

ÖVRIGA OMRÅDE/BETECKNINGAR

- BEF. ASFALTSKANT
- NY ASFALTSKANT
- FASTIGHETSGRÄNS
- TRAKTSGRÄNS
- RAMNAS — TRAKTNAMN
- 23:2 — FASTIGHETSBETECKNING
- ELSTOLPE, HÖGSPÄNNING

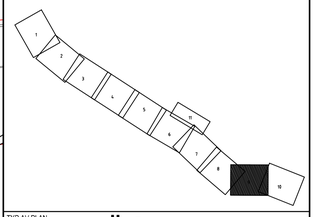

TYP AV PLAN
VÄGPLAN

GRANSKNINGSSTATUS / SYFTE
FÖR GRANSKNING

HANDLINGSTYP
SAMRÅDSHANDLING

DATUM	LEVERANS / ÄNDRINGS-PM
2020-07-10	

OBJEKT
VÄG 11
ANKLAM-TOMELILLA

DELOMRÅDE / BANDEL
VÄG 11 ANKLAM-TOMELILLA

ANLÄGGNINGSDEL
GEMENSAMT

OBJEKTNUMMER / KM	KONSTRUKTIONSNUMMER
161857	

BESTÄLLARE	LEVERANTÖR
TRAFIKVERKET	COWI

SKAPAD AV	UPPDRAGSNUMMER
T. FATTAHI	A124840
GODKÄND AV	AVDELNING
I-B SWEDENBORG	2315

RITNINGSTYP
PLANRITNING

TEKNIKOMRÅDE / INNEHÅLL
T VÄGUTFORMNING OCH TRAFIK

BESKRIVNING
VÄG 11 ANKLAM-TOMELILLA
ILLUSTRATIONSKARTA
9/600-10/800

SKALA	FORMAT	FÖRVALTNINGSNUMMER		
1:2000	A1			
RITNINGSNUMMER		BLAD	NÄSTA BLAD	BET
1 01 T 0509		9	10	