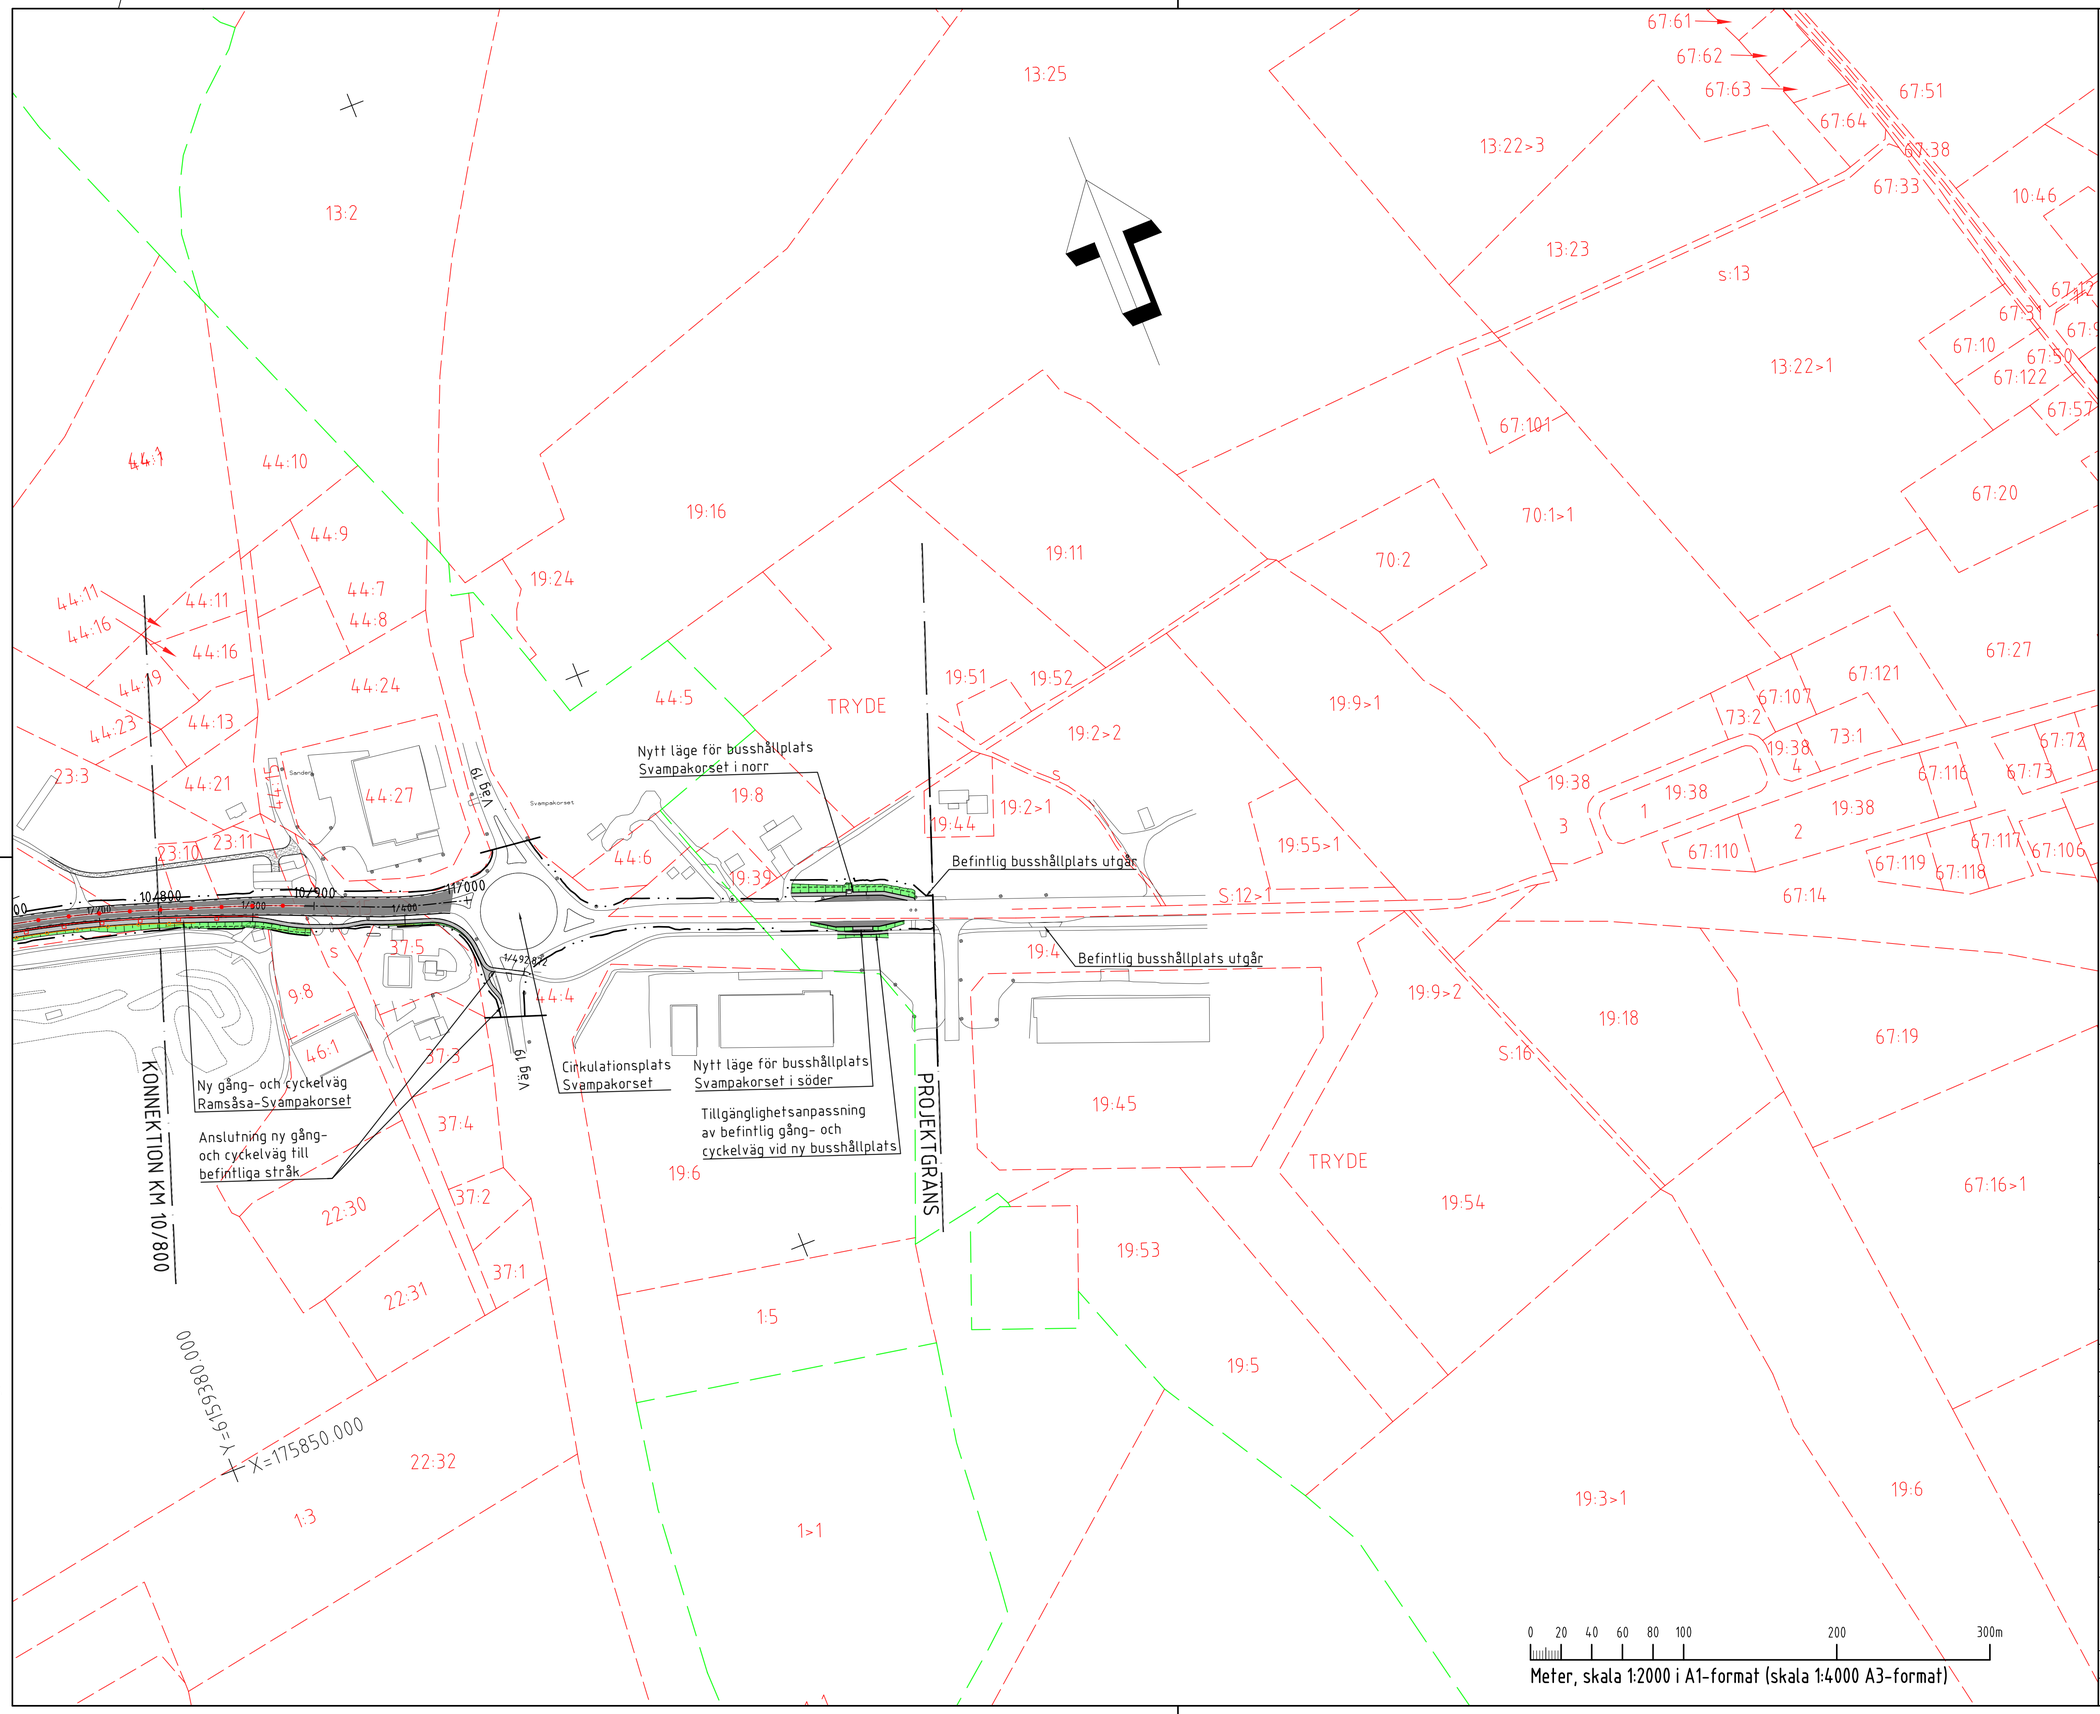

KOORDINATSYSTEM:

SYSTEM I PLAN: SWEREF 99 13 30
SYSTEM I HÖJD: RH2000

TECKENFÖRKLARING

PLAN

YY/YYYY

- VÄG 11, NY UTFORMNING NYA STATLIGA VÄGAR
- SLÄNTMARKERING
- GC-VÄGAR OCH PARKERINGSYTOR
- NYTT PARALLELLVÄGNÄT
- NYTT SIDORÄCKE
- BEFINTLIGT SIDORÄCKE
- NYTT MITTRÄCKE
- NYTT GC-RÄCKE/RÖRRÄCKE
- FRAMTIDA VÄGOMRÅDESGRÄNS
- BULLERSKYDDSÅTGÄRDER

ÖVRIGA OMRÅDE/BETECKNINGAR

- BEF. ASFALTSKANT
- NY ASFALTSKANT
- FASTIGHETSGRÄNS
- TRAKTSGRÄNS
- RAMNAS — TRAKTNAMN
- 23:2 — FASTIGHETSBETECKNING
- ELSTOLPE, HÖGSPÄNNING

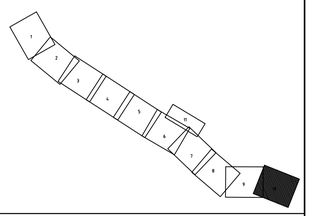

TYP AV PLAN	VÄGPLAN
GRANSKNINGSSTATUS / SYFTE	FÖR GRANSKNING
HANDLINGSTYP	SAMRÅDSHANDLING
DATUM	2020-07-10
LEVERANS / ÄNDRINGS-PM	
OBJEKT	VÄG 11 ANKLAM-TOMELILLA
DELOMRÅDE / BANDEL	VÄG 11 ANKLAM-TOMELILLA
ANLÄGGNINGSDEL	GEMENSAMT
OBJEKTNUMMER / KM	161857
KONSTRUKTIONSNUMMER	
BESTÄLLARE	TRAFIKVERKET
LEVERANTÖR	COWI
SKAPAD AV	T. FATTAHI
UPPDRAGSNUMMER	A124840
GODKÄND AV	I-B SWEDENBORG
AVDELNING	2315
RITNINGSTYP	PLANRITNING
TEKNIKOMRÅDE / INNEHÅLL	T VÄGUTFORMNING OCH TRAFIK
BESKRIVNING	VÄG 11 ANKLAM-TOMELILLA ILLUSTRATIONSKARTA 10/800-11/013
SKALA	1:2000
FORMAT	A1
FÖRVALTNINGSNUMMER	
RITNINGSNUMMER	1 01 T 0510
BLAD	10
NÄSTA BLAD	11
BET	

XREF: ×OVERLAY \MODELLT1010202.DWG ×OVERLAY \MODELLT1010206.DWG ×OVERLAY \\NVMODELLW1002001.DWG ×OVERLAY \MODELLT1010209.DWG ×UNRES-OVERLAY \\CVMODELLC1009504.DWG
XREF: ×OVERLAY \\Z\MODELLZ1009705.DWG ×OVERLAY \MODELLT1010205.DWG ×OVERLAY \MODELLT1009303.DWG ×OVERLAY \MODELLT1010211.DWG ×OVERLAY \MODELLT1010203.DWG ×OVERLAY \MODELLT1010201.DWG
Filnamn: O:\A120000\A124840\4\04\01-VP\T\T\Ritdef\1011T0510.dwg, Plottad: 2020 08 28 - 11:13 /TAFA , Layout: Layout1, Format: A1