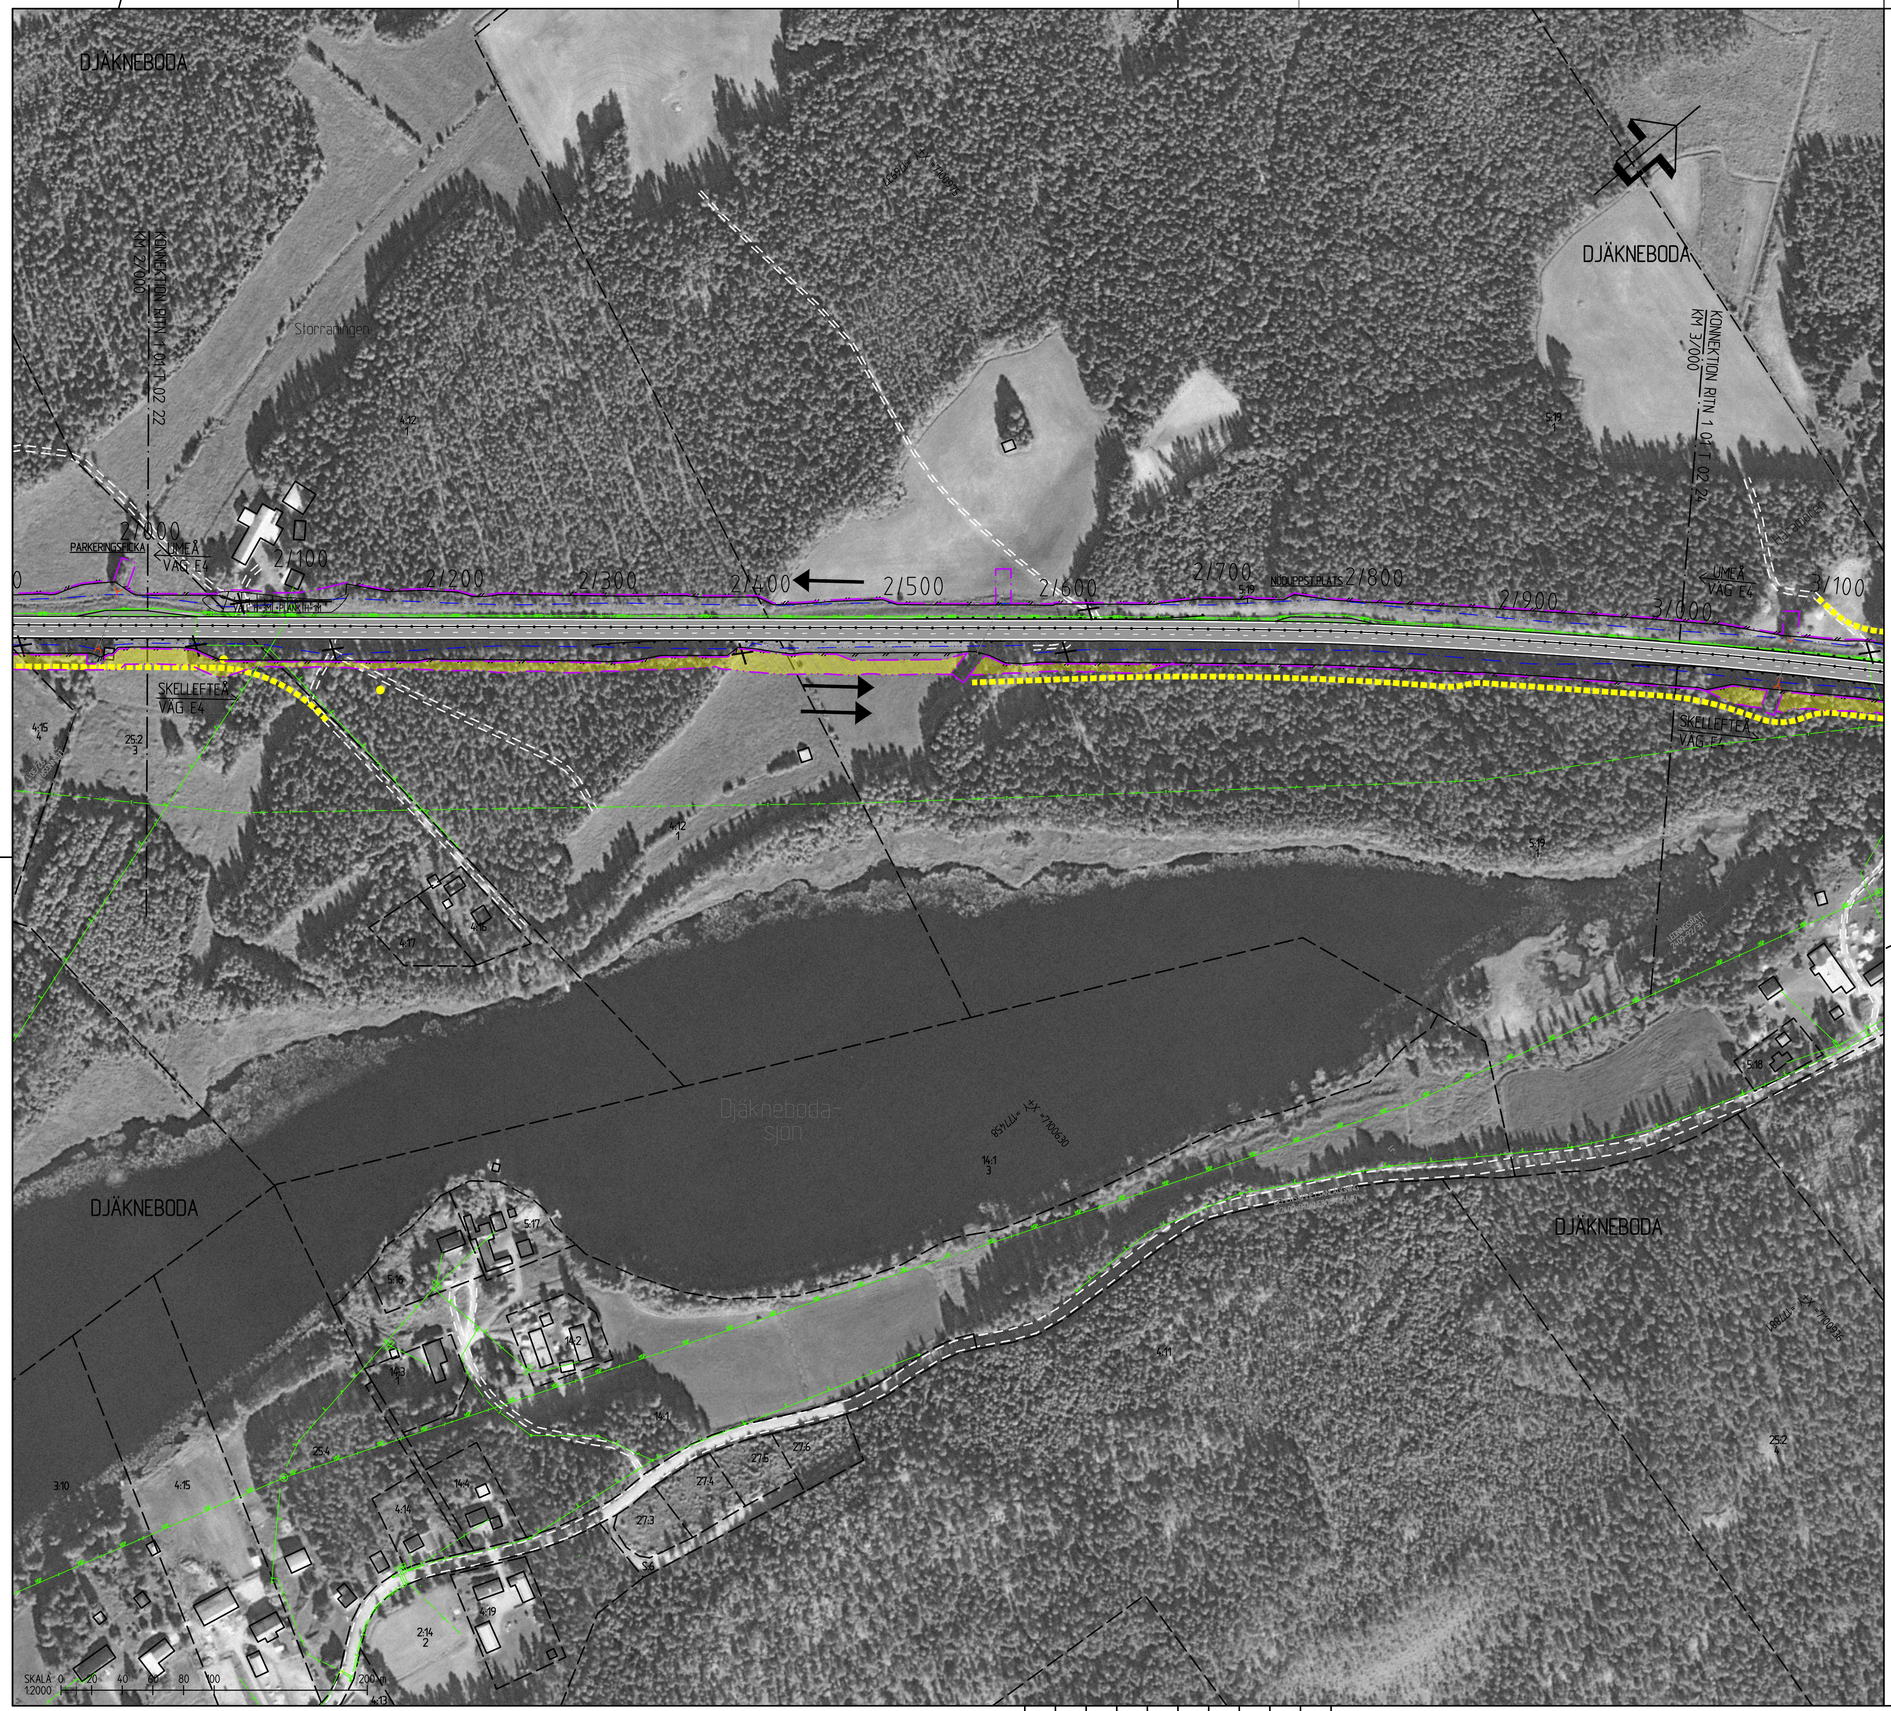

TECKENFÖRKLARING

- GRÄNS FÖR NYTT VÄGOMRÅDE
- GRÄNS FÖR BEFINTLIGT VÄGOMRÅDE
- NYTT VÄGOMRÅDE MED INSKRÄNKT VÄGRÄTT
- TILLFÄLLIG NYTTJANDERÄTT
- OMLEDNINGSVÄG, TILLFÄLLIGT NYTTJANDE
- 0/100 OMBYGGD VÄG E4, VÄGBANEKANTER MED LÄNGDMÄTNING INKL MÄLNING
- KÖRFÄLTSINDELNING
- ANSLUTNING SOM FÖRESLÅS STÄNGAS
- ANSLUTNING DÄR ENDAST INFART ÅT HÖGER REPS. UTFART ÅT HÖGER ÄR TILLÅTEN
- FÖRESLAGEN NY ENSKILD VÄG
- FÖRESLAGEN NY GC-VÄG
- NY VÄGTRUMMA
- VÄGTRUMMA SOM FÖRLÄNGS
- NYTT VILTSTÄNGSEL MED GRIND
- NYTT VÄGRÄCKE
- NYTT MITTRÄCKE
- NYTT BULLERPLANK
- NY BULLERVALL
- KULTUR- ELLER FORNLÄMNING
- BEF. HÖGSPÄNNINGSLEDNING
- BEF. ELLEDNING
- BEF. OPTOKABEL
- BEF TELEKABEL
- BEF VATTENLEDNING

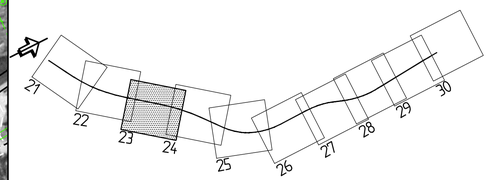

KOORDINATSYSTEM
SYSTEM I PLAN: SWEREF 99 20 15
SYSTEM I HÖJD: RH 2000

TYP AV PLAN	ARBETSPLAN
GRANSKNINGSSTATUS / SYFTE	
HANDLINGSTYP	FASTSTÄLLELSEHANDLING
DATUM	2016-04-25
LEVERANS / ÄNDRINGS-PM	
OBJEKT	DJÄKNEBODA-BYGDEÅ
DELOMRÅDE / BANDEL	VÄG E4
ANLÄGGNINGSDEL	VÄG E4
OBJEKTNUMMER / KM	880909
KONSTRUKTIONSNUMMER	
BESTÄLLARE	TRAFIKVERKET
LEVERANTÖR	SWECO
SKAPAD AV	MARTIN BERGKVIST
UPPDRAGSNUMMER	2016068
GODKÄND AV	ANNA KEISU
AVDELNING	LULEÅ
RITNINGSTYP	ILLUSTRATIONSPLAN
TEKNIKOMRÅDE / INNEHÅLL	VÄGUTFORMNING OCH TRAFIK
BESKRIVNING	KM 2/000-3/000
SKALA	1:2000
FORMAT	A1
FÖRVALTNINGSNUMMER	
RITNINGSNUMMER	1 01 T 02 23
BLAD	
NÄSTA BLAD	
BET	

Ritning P:\2416\2016068\10000\5_Arbetsmaterial \CAD-API-Y\Vet\1 01\T02\23.dwg Skapad av: Hörberg Mattias 2016 11 03 14:59