




	GRÄNS FÖR NYTT VÄGOMRÅDE
	GRÄNS FÖR BEFINTLIGT VÄGOMRÅDE
	NYTT VÄGOMRÅDE MED INSKRÄNKT VÄGRÄTT
	TILLFALLIG NYTTJANDERÄTT
	OMLEDNINGSVÄG, TILLFÄLLIGT NYTTJANDE
	OMBYGGD VÄG E4, VÄGBANEKANTER MED LÄNGDMÄTNING INKL. MÄLNING
	KÖRFÄLTSSINDELNING
	ANSLUTNING SOM FÖRESLÄS STÄNGAS
	ANSLUTNING DÄR ENDAST INFART ÄT HÖGER REPS. UTFART ÄT HÖGER ÄR TILLÅTEN
	FÖRESLAGEN NY ENSKILD VÄG
	FÖRESLAGEN NY GC-VÄG
	NY VÄGTRUMMA
	VÄGTRUMMA SOM FÖRLÄNGS
	NYTT VILTSTÄNGSEL MED GRIND
	NYTT VÄGRÄCKE
	NYTT MITTRÄCKE
	NYTT BULLERPLANK
	NY BULLERVALL
	KULTUR- ELLER FÖRLÄMMNING
	BEF. HÖGSPANNINGSLEDNING
	BEF. ELLEDNING
	BEF. OPTIKABEL
	BEF. TELEKABEL
	BEF. VATTENLEDNING

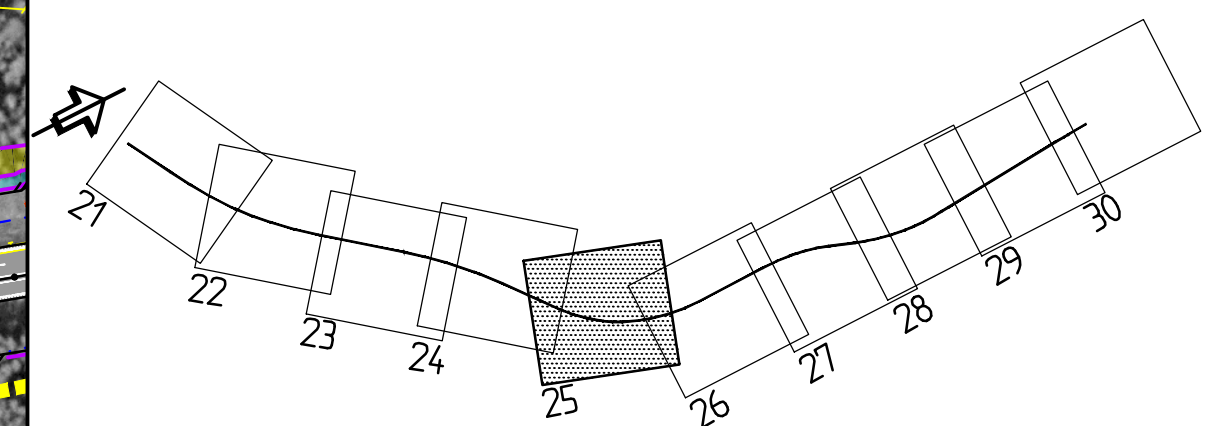

KOORDINATSYSTEM
 SYSTEM I PLAN: SWEREF 99 20 15
 SYSTEM I HÖJD: RH 2000

TYP AV PLAN GRANSKNINGSSTATUS / SYFTE			
HANDLINGSTYP FASTSTÄLLESEHANDLING			
DATUM 2016-04-25		LEVERANS / ÄNDRINGS-PM 	
OBJEKT DJÄKNEBODA-BYGDEÅ			
DELOMRÅDE / BANDEL VÄG E4			
ANLÄGGNINGSDDEL VÄG E4			
OBJEKTNUMMER / KM 880909		KONSTRUKTIONSNUMMER 	
BESTÄLLARE TRAFIKVERKET		LEVERANTÖR SWECO	
SKAPAD AV MARTIN BERGKVIST		UPPDRAGSNUMMER 2016068	
GODKÄND AV ANNA KEISU		ADELNING LULEÅ	
RITNINGSTYP ILLUSTRATIONSPLAN			
TEKNIKOMRÅDE / INNEHÅLL VÄGUTFORMNING OCH TRAFIK			
BESKRIVNING KM 4/000-5/000			
SKALA 1:2000	FORMAT A1	FÖRVALTNINGSNUMMER 	
RITNINGSNUMMER 1.01.T.02.25	BLAD 	NÄSTA BLAD 	BET

linning: P:\2474\2016068\000\15_Arbeitsmaterial CAD\AP\T\Bilder\1010225.dwg Skapad av: Holmberg Mattias 2016-11-03 15:03