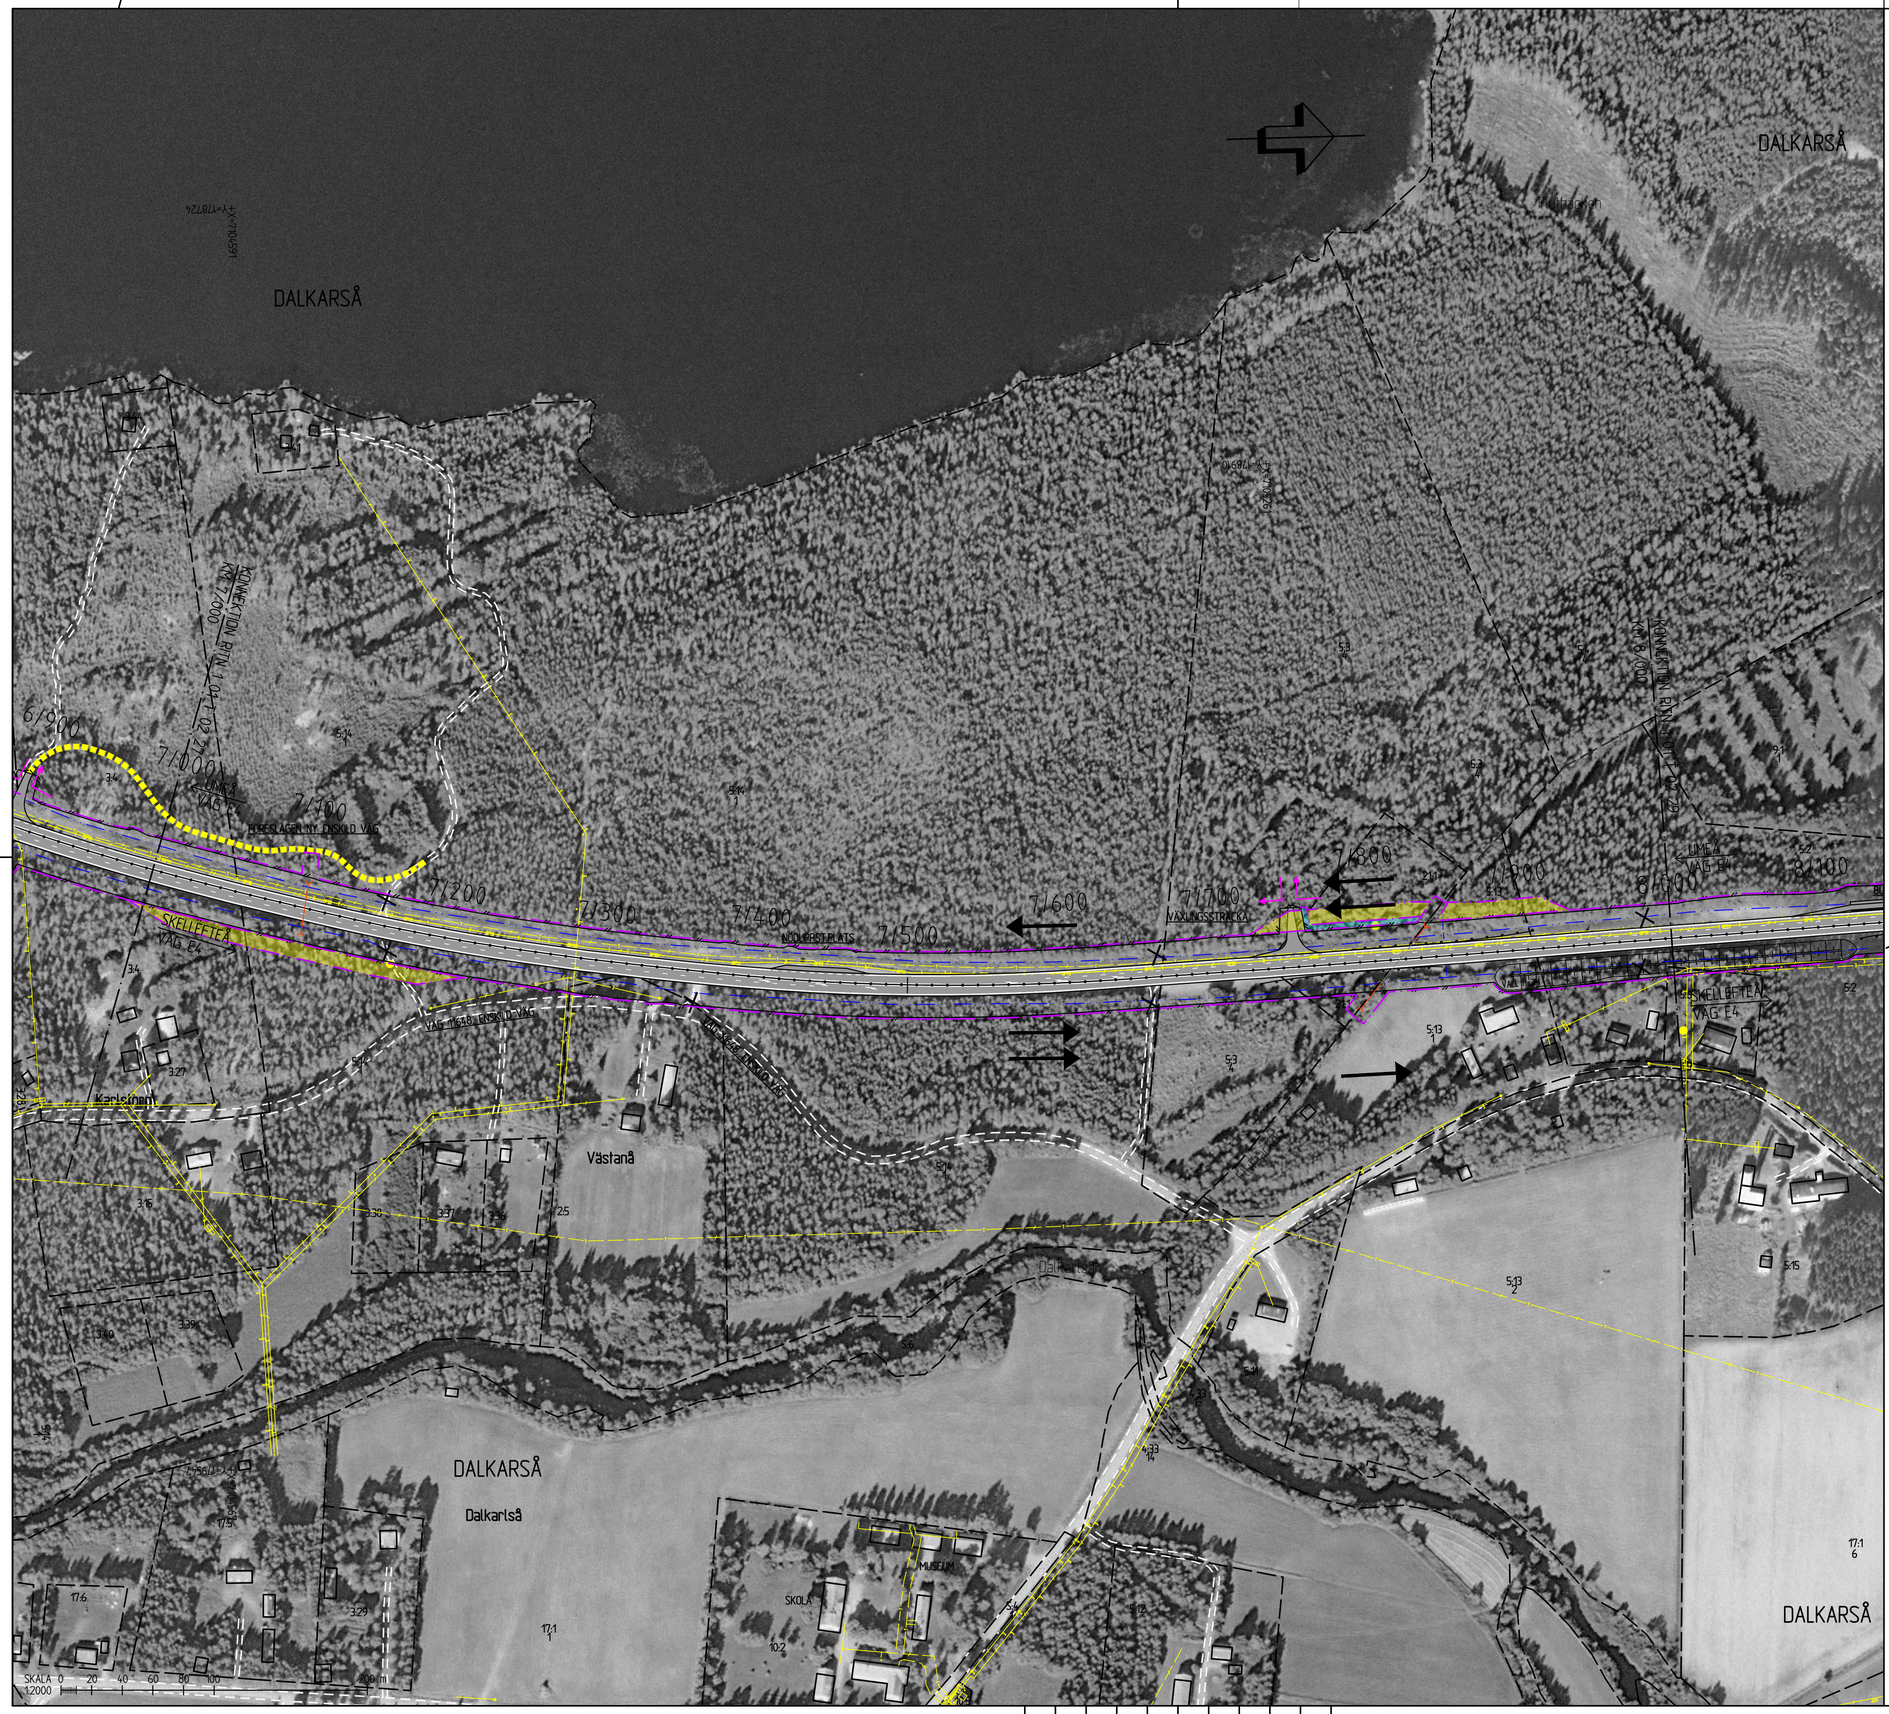

TECKENFÖRKLARING

- GRÄNS FÖR NYTT VÄGOMRÅDE
- GRÄNS FÖR BEFINTLIGT VÄGOMRÅDE
- NYTT VÄGOMRÅDE MED INSKRÄNKT VÄGRÄTT
- TILLFÄLLIG NYTTJANDERÄTT
- OMLEDNIGSVÄG, TILLFÄLLIGT NYTTJANDE
- 0/100 OMBYGGD VÄG E4, VÄGBANEKANTER MED LÄNGDMÄTNING INKL MÄLNING
- KÖRFÄLTSINDELNING
- ANSLUTNING SOM FÖRESLÅS STÄNGAS
- ANSLUTNING DÄR ENDAST INFART ÅT HÖGER REPS. UTFART ÅT HÖGER ÄR TILLÅTEN
- FÖRESLAGEN NY ENSKILD VÄG
- FÖRESLAGEN NY GC-VÄG
- NY VÄGTRUMMA
- VÄGTRUMMA SOM FÖRLÄNGS
- NYTT VILTSTÄNGSEL MED GRIND
- NYTT VÄGRÄCKE
- NYTT MITTRÄCKE
- NYTT BULLERPLANK
- NY BULLERVALL
- KULTUR- ELLER FORNLÄMNING
- BEF. HÖGSPÄNNINGSLEDNING
- BEF. ELLEDNING
- BEF. OPTOKABEL
- BEF TELEKABEL
- BEF VATTENLEDNING

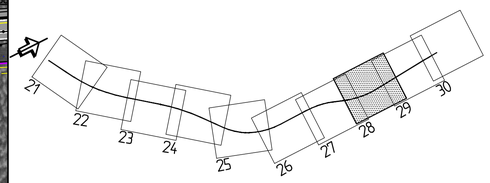

KOORDINATSYSTEM
SYSTEM I PLAN: SWEREF 99 20 15
SYSTEM I HÖJD: RH 2000

A	SE PM REV. EFTER UTSTÄLLELSE	A.KEISU	150923

TYP AV PLAN: ARBETSPLAN

GRANSKNINGSSTATUS / SYFFTE:

HANDLINGSTYP: FASTSTÄLLELSEHANDLING

DATUM: 2016-04-25

LEVERANS / ÄNDRINGS-PM:

OBJEKT: DJÄKNEBODA-BYGDEÅ

DELOMRÅDE / BANDEL: VÄG E4

ANLÄGGNINGSDEL: VÄG E4

OBJEKTNUMMER / KM: 880909

KONSTRUKTIONSNUMMER:

BESTÄLLARE: TRAFIKVERKET

LEVERANTÖR: SWECO

SKAPAD AV: MARTIN BERGKVIST

UPPDRAGSNUMMER: 2016068

GODKÄND AV: ANNA KEISU

AVDELNING: LULEÅ

RITNINGSTYP: ILLUSTRATIONSPLAN

TEKNIKOMRÅDE / INNEHÅLL: VÄGUTFORMNING OCH TRAFIK

BESKRIVNING: KM 7/000-8/000

SKALA: 1:2000

FORMAT: A1

FÖRVALTNINGSNUMMER:

RITNINGSNUMMER: 1 01 T 02 28

BLAD:

NÄSTA BLAD:

BET: A

Ritning: P:\241\12016068\1000\5_Arbetsmaterial\CAD-APT\WGbit\01\02\28.dwg Skapad av: Hornberg Ketrias 2016 11 03 5:10