


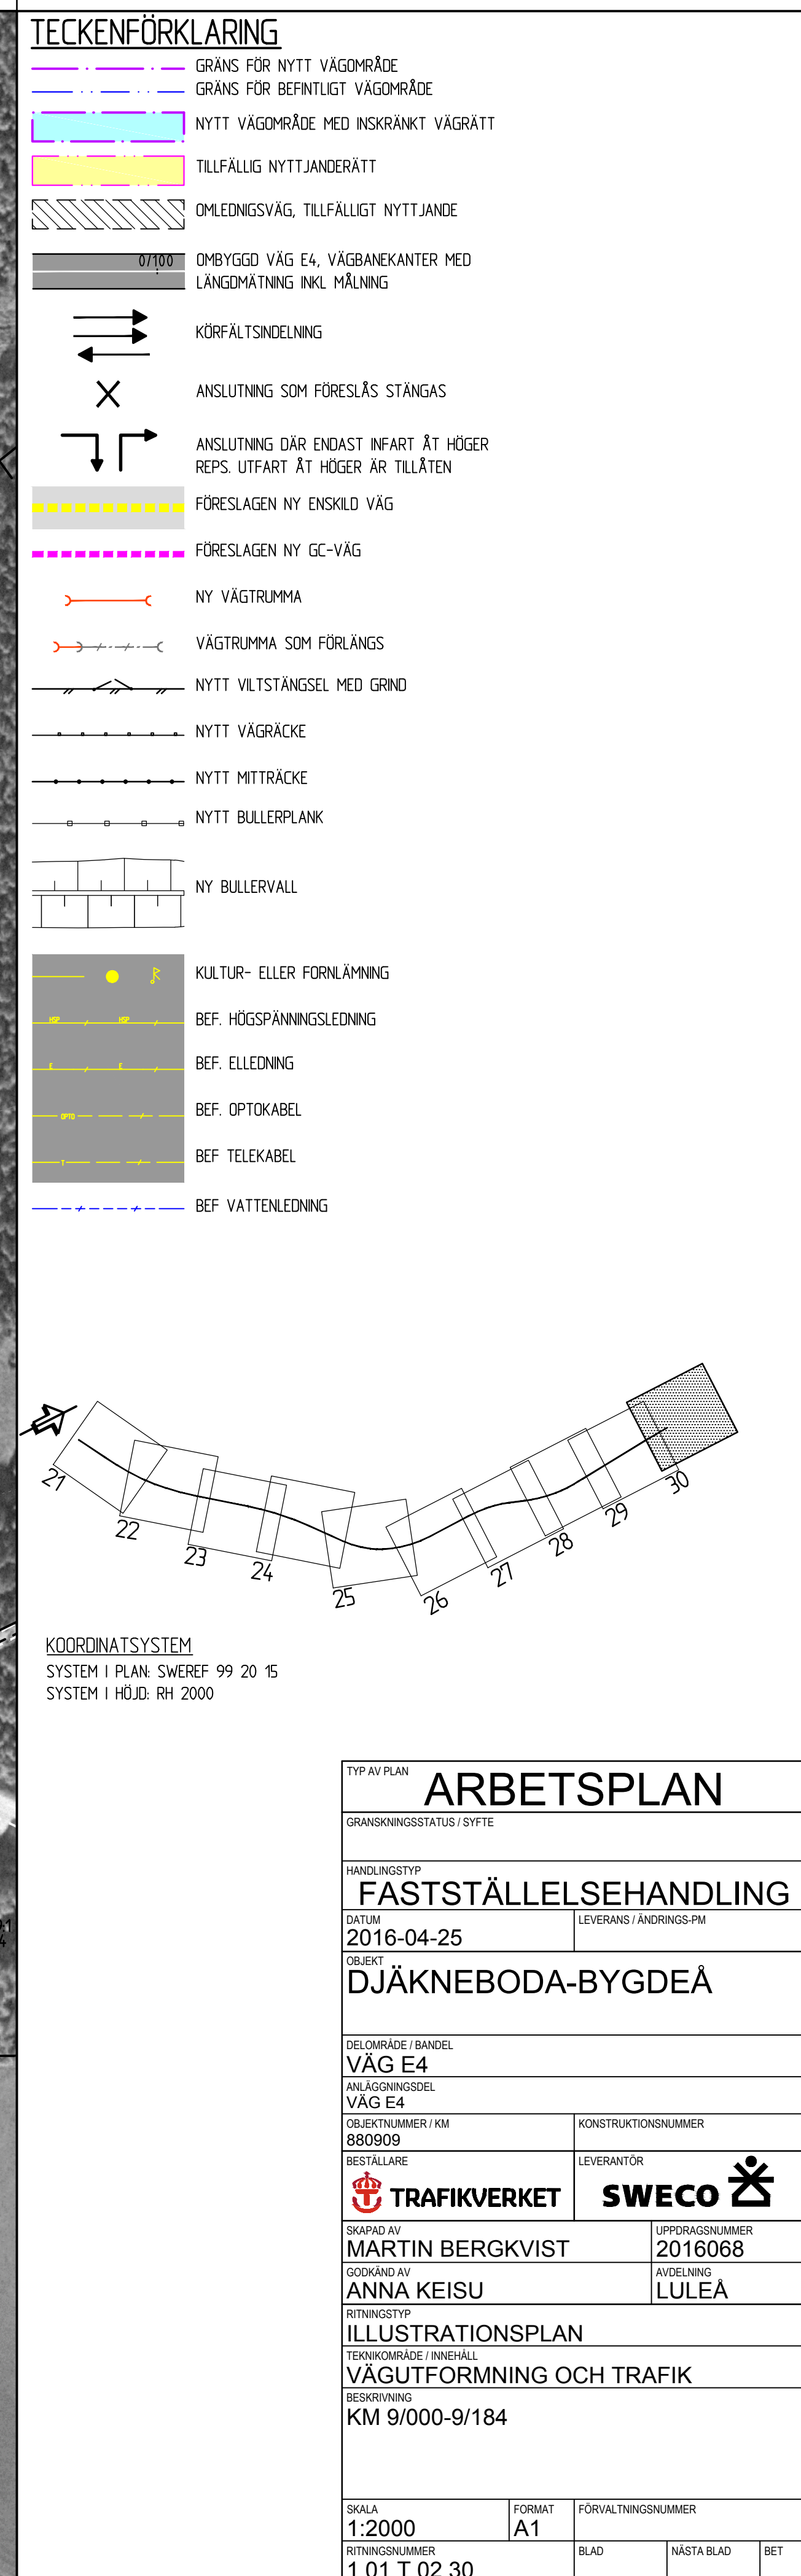

KOORDINATSYSTEM
SYSTEM I PLAN: SWEREF 99 20 15
SYSTEM I HÖJD: RH 2000

TYP AV PLAN			
ARBETSPLAN			
GRANSKNINGSSTADIER / SYFTE			
HANDLINGSTYP			
FASTSTÄLLESEHANDLING			
DATUM		LEVERANS / ANDRINGS-PM	
OBJEKT			
DJÄKNEBODA-BYGDEÅ			
DELOMRÅDE / BANDEL			
VÅG E4			
ANLÄGGNINGSDIEL			
VÅG E4			
OBJEKTNUMMER / KM		KONSTRUKTIONSNUMMER	
880900			
BESTÄLLARE		LEVERANTÖR	
 TRAFIKVERKET		SWECO 	
SKAPAD AV		UPPTÄGGNINGSNUMMER	
MARTIN BERGKVIST		2016068	
GODKÄND AV		AUDELING	
ANNA KEISU		LULEÅ	
RITNINGSTYP			
ILLUSTRATIONSPLAN			
TEKNIKOMRÅDE / INNEHÅLL			
VÄGUTFORMNING OCH TRAFIK			
BESKRIVNING			
KM 9/000-9/184			
SKALA		FORMAT	FÖRVALTNINGSNUMMER
1:2000		A1	
RITNINGSNUMMER		BLAD	NÄSTA BLAD
1.01.T 02.30			BET

Printing: P:\2474\2016068\000\15_Arbeitsmaterial CAD\AP\T\910Def\10T10230.dwg Skapad av: Holmberg Mattias 2016 11 03 15:14