

Denna ritning är Trafikverkets egendom. Allt obehörigt
användande av ritningen beivras enligt lag.


TRAFIKVERKET



TECKENFÖRKLARING

DATUM GRUNDKARTA: 2025-04
 DATUM FASTIGHETSKARTA: 2025-04
 KOORDINATSYSTEM: SWEREF 99 13 30, RH2000
 DATUM ORTOFOTO: 2025-04

NYA ANLÄGGNINGAR

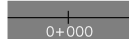

NY JÄRNVÄG MED LÄNGDMÄTNINGSSTRECK OCH LÄNGDANGIVELSE



NY VÄXEL




NY BRO



ANNA ANLÄGGNING (TEKNIKHUS, MELLANBLOCKSKIOSK)



STÄNGSEL

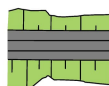

NY JÄRNVÄG MED SLÄNT



NY SERVICEVÄG



NY DIKESBOTTEN SERVICEVÄG/JÄRNVÄG

ÖVRIGT



BEFINTLIGT DIKE ELLER BÄCK

BEFINTLIG JÄRNVÄG MED LÄNGDMÄTNINGSSTRECK
OCH LÄNGDANGIVELSE


BEFINTLIGA GRÄNSER



TRAKTGRÄNS



FASTIGHETSGRÄNS

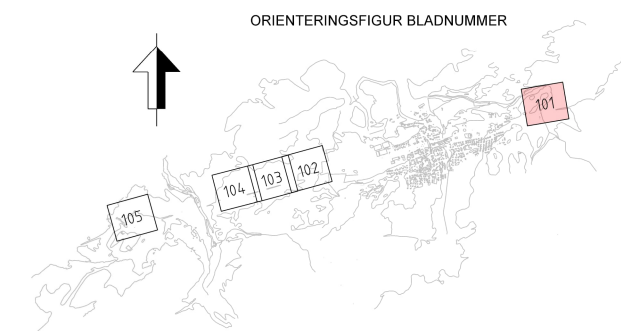

TYP AV PLAN		JÄRNVÄGSPLAN			
LEVERANTÖR	 Tel 08-6800 60 00 WWW.SWECO.SE	AVDELNING	LEVERANS/ÄNDRINGS-PM	TEKNIKOMRÅDE	
 TRAFIKVERKET	UPPDRAGSNUMMER 30077128	KONSTRUKTIONSNUMMER	GRANSKNINGSSTATUS / SYFTE PRELIMINÄR		
		Illustrationskarta		HANDLINGS- SAMRÅDSHANDLING ANSÖKNINGS- PLAN	
SKAPAD AV Sweco/Sevoma				KILOMETER-METER 355+300 – 355+800	SA 6
GRANSKAD AV Sweco/Sevma				RITNINGSGRUPP PROJEKT 185271-10GR – 110-101	
GRANSKAD AV Sweco/Sewid	DATUM 2025-09-23	SKALA 1:1000	FORMAT A1	RITNINGSGRUPP FÖRVALTNING BLAD 101	AN 102
				BLAD 102	

E:\ics_workingdir\36956\7583584_9\185271-10GR-110-101

2025-09-17 09:48:10 SEXTQAS71