

Denna ritning är Trafikverkets egendom. All obehörig
användning av ritningen beivras enligt lag.
TRAFIKVERKET




TECKENFÖRKLARING
DATUM GRUNDKARTA: 2025-04
DATUM FASTIGHETSKARTA: 2025-04
KOORDINATSYSTEM: SWEREF 99 13 30, RH2000
DATUM ORTOFOTO: 2025-04

- NYA ANLÄGGNINGAR
- NY JÄRNVÄG MED LÄNGDMÄTNINGSSTRECK OCH LÄNGDANGIVELSE
 - NY VÄXEL
 - NY BRO
 - ANNAN ANLÄGGNING (TEKNIKHUS, MELLANBLOCKSKIOSK)
 - STÄNGSEL
 - NY JÄRNVÄG MED SLANT
 - NY SERVICEVÄG
 - NY DIKESBOTTEN SERVICEVÄG/ JÄRNVÄG

- ÖVRIGT
- BEFINTLIGT DIKE ELLER BÄCK
 - BEFINTLIG JÄRNVÄG MED LÄNGDMÄTNINGSSTRECK OCH LÄNGDANGIVELSE

- BEFINTLIGA GRÄNSER
- TRAKTGRÄNS
 - FASTIGHETSGRÄNS

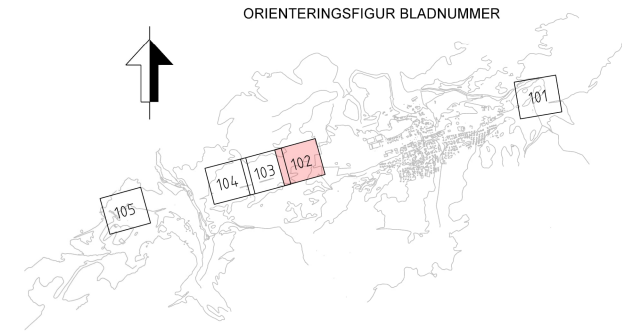

TYP AV PLAN										JÄRNVÄGSPLAN									
LEVERANTÖR				AVDELNING				LEVERANS/ÄNDRINGS-PM				TEKNIKDRÄGE							
 Tel 08-695 00 00 www.sweco.se				UPPGIFTSNUMMER 30077128				KONSTRUKTIONSNUMMER				GRANSKINGSSTATUS / SYFTE PRELIMINÄR							
 TRAFIKVERKET				Flöby förbigångsspår															
SKAPAD AV Sweco/Sevoma				GRANSKAD AV Sweco/Sevica				ILLUSTRATIONSKARTA				KILOMETER-METER 358+700 - 359+200				BÄNDEL 611			
GRANSKAD AV Sweco/Sewig				DATUM 2025-09-23		SKALA 1:1000		FÖRHÅLL A1		RITNINGSNUMMER FÖRVALTNING 102				NÄSTA BLAD 103		ÄNDR. 103			
E:\svs_wml\indp\36956\583584_s2_185271-10GR-110-102.dgn										2025-09-17 09:49:14 SE30A57818									

E:\vcs_working\36956\185271-10GR-110-102.dgn 2025-09-17 09:49:14 SEST0457168