


Denna ritning är Trafikverkets egendom. All obehörig
användning av ritningen beivras enligt lag.
TRAFIKVERKET

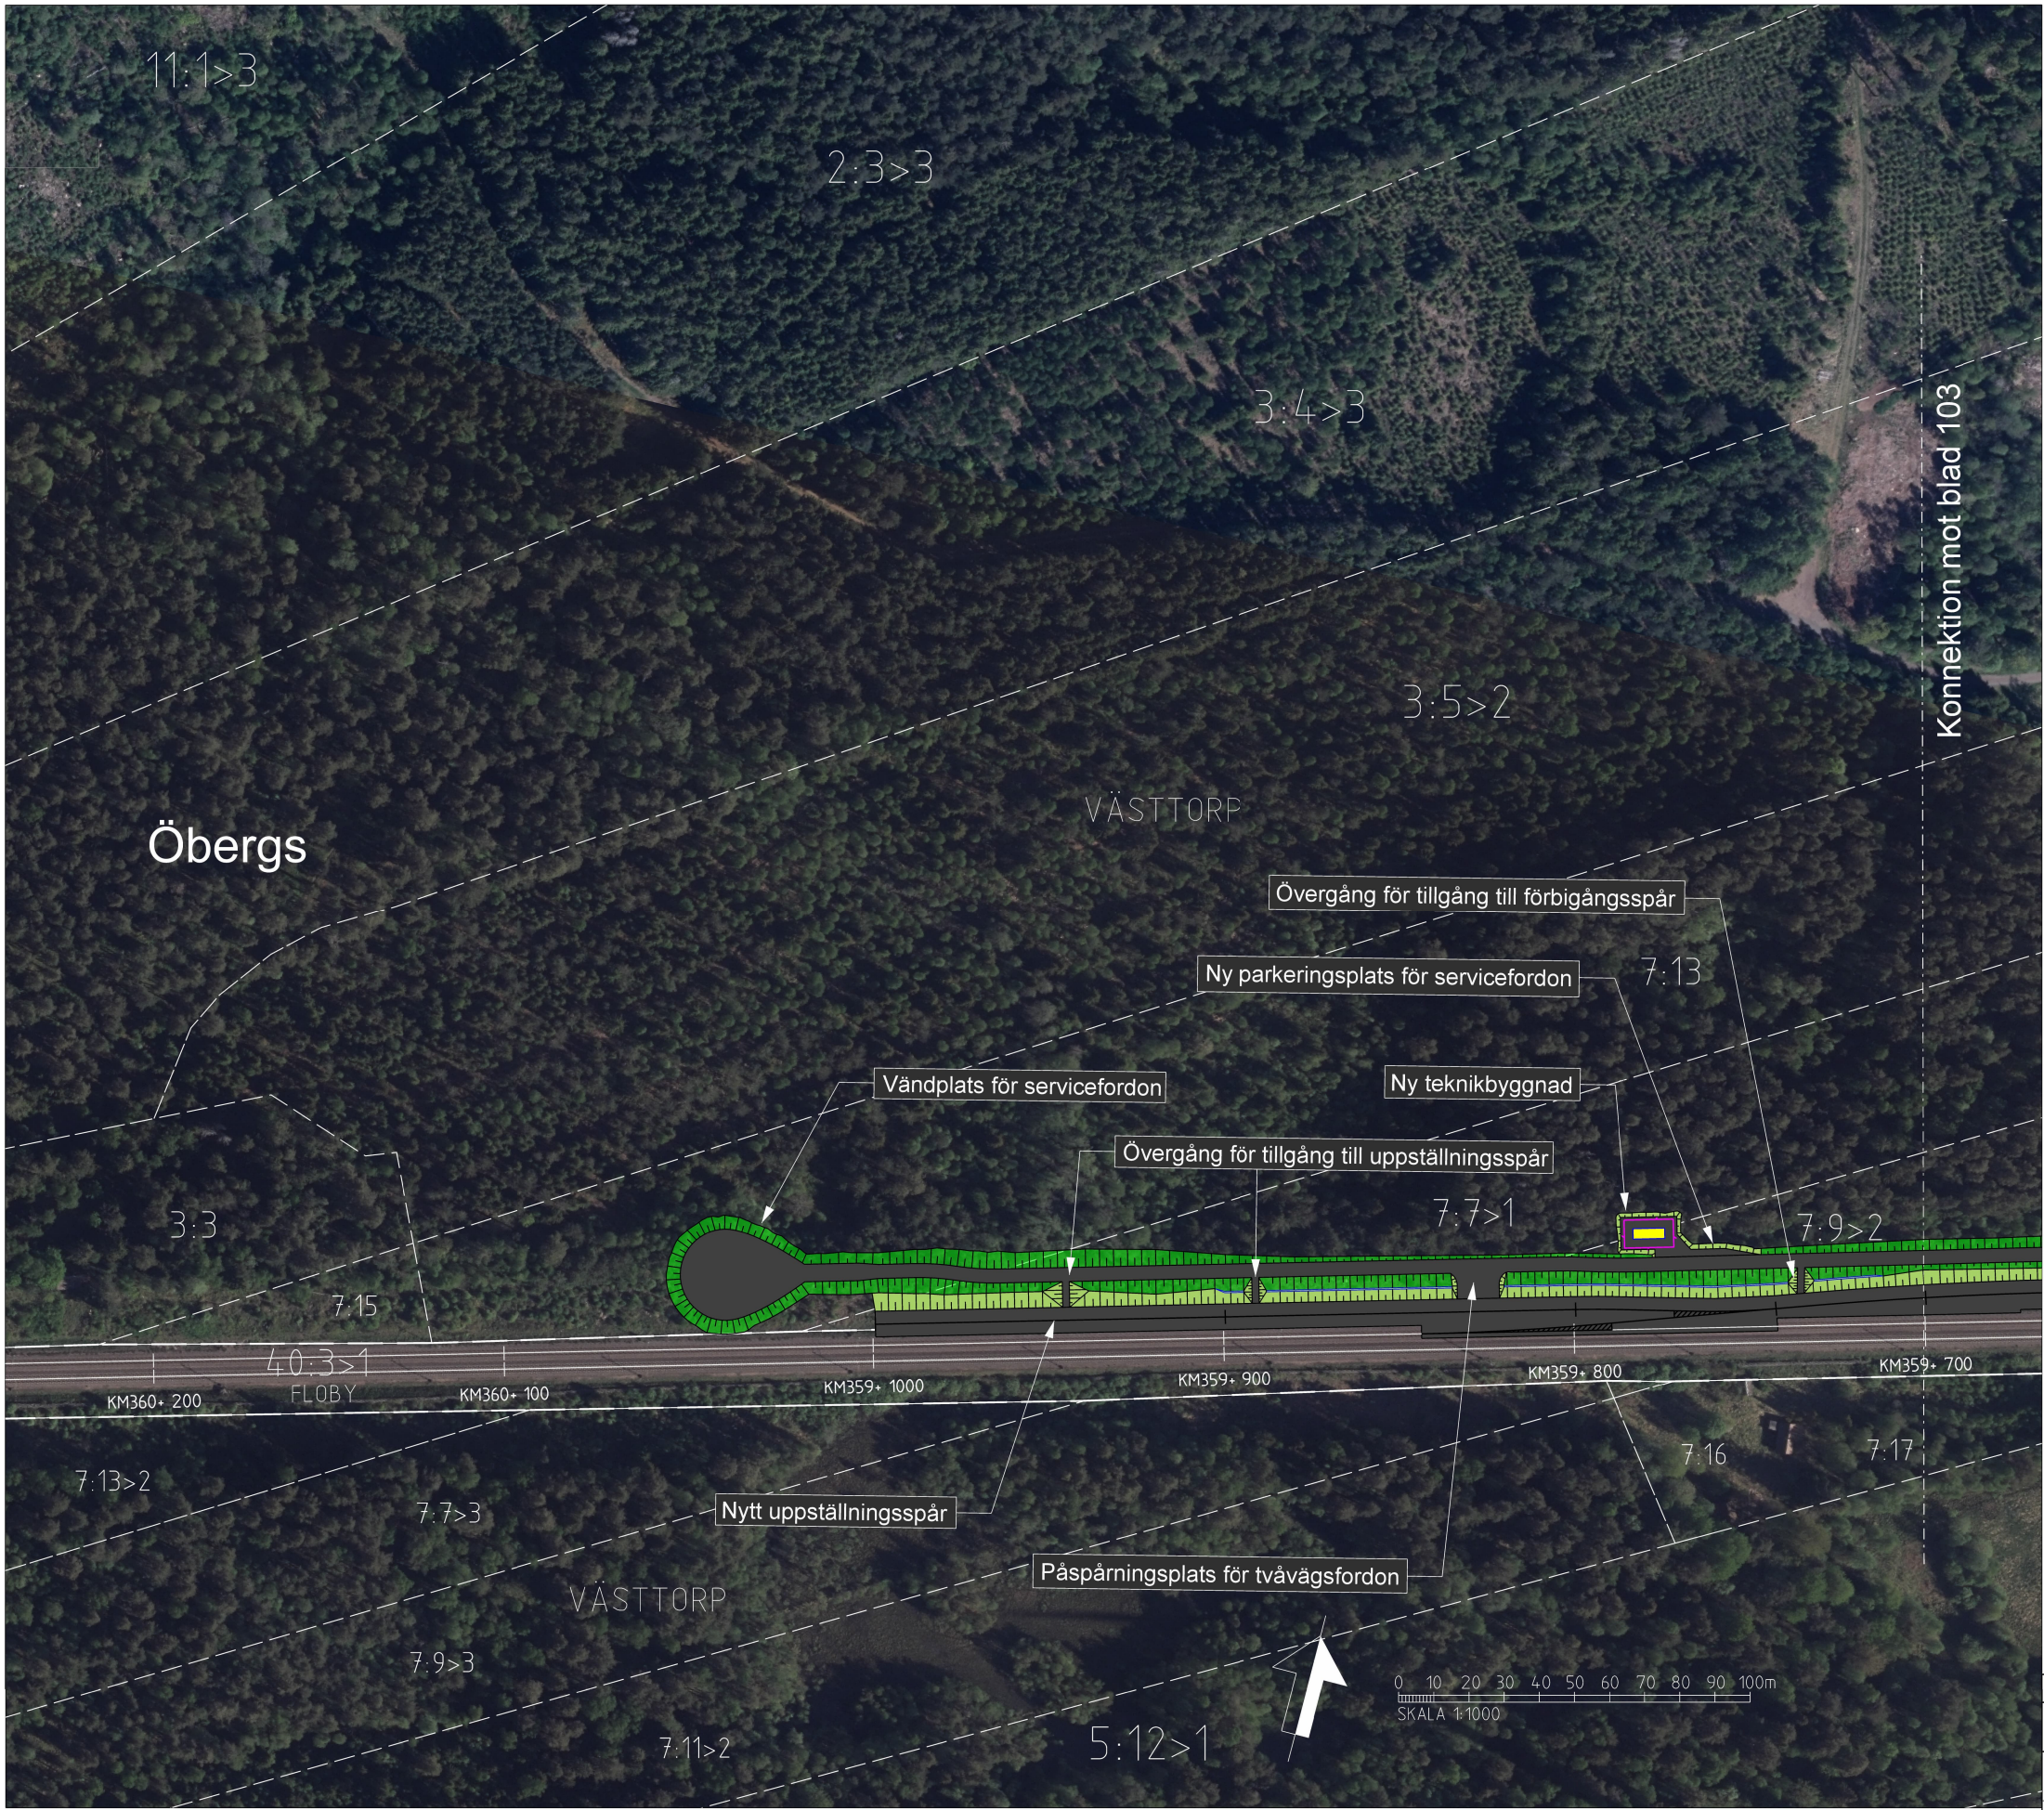


TECKENFÖRKLARING
DATUM GRUNKARTA: 2025-04
DATUM FASTIGHETSKARTA: 2025-04
KOORDINATSYSTEM: SWE REF 99 13 30, RH2000
DATUM ORTOFOTO: 2025-04

- NYA ANLÄGGNINGAR
- NY JÄRNVÄG MED LÄNGDMÄTNINGSSTRECK OCH LÄNGDANGIVELSE
 - NY VÄXEL
 - NY BRO
 - ANNAN ANLÄGGNING (TEKNIKHUS, MELLANBLOCKSKIOSK)
 - STÄNGSEL
 - NY JÄRNVÄG MED SLANT
 - NY SERVICEVÄG
 - NY DIKESBOTTEN SERVICEVÄG/ JÄRNVÄG

- ÖVRIGT
- BEFINTLIGT DIKE ELLER BÄCK
 - BEFINTLIG JÄRNVÄG MED LÄNGDMÄTNINGSSTRECK OCH LÄNGDANGIVELSE

- BEFINTLIGA GRÄNSER
- TRAKTGRÄNS
 - FASTIGHETSGRÄNS

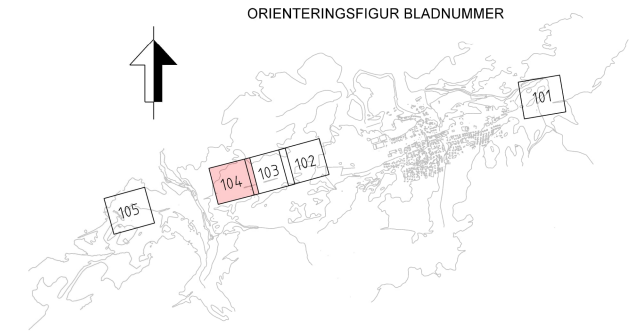

TYP AV PLAN			
JÄRNVÄGSPLAN			
LEVERANTÖR	AVDELNING	LEVERANS/ÄNDRINGS-PM	TEKNIKDRÄGE
SWECO	UPPRÄGSGRUPP 30077128	KONSTRUKTIONSNUMMER	GRANSKINGSSTATUS / SYFTE PRELIMINÄR
TRAFIKVERKET	Floby förbigångsspår		HANDLINGSTYP SAMRÄDSHANDLING
SKAPAD AV Sweco/Sevoma	Illustrationskarta		ANLÄGGNINGSTYP
GRANSKAD AV Sweco/Sevca	DATUM 2025-09-23	SKALA 1:1000	FORMAT A1
GRANSKAD AV Sweco/Sewign	DATUM 2025-09-23	SKALA 1:1000	FORMAT A1
RITNINGSNUMMER FÖRVALTNING		RITNINGSNUMMER FÖRVALTNING	
185271-10GR-110-104		185271-10GR-110-104	
BLAD 104		BLAD 105	
TÄCKTA BLAD		TÄCKTA BLAD	
104		105	
ANDR.		ANDR.	

E:\Vet_working\36956\1853584_14\185271-10GR-110-104.dgn

2025-09-17 09:51:41

SEST0457105