

Denna ritning är Trafikverkets egendom. All obehörig
användning av ritningen beivras enligt lag.
TRAFIKVERKET




TECKENFÖRKLARING
DATUM GRUNKARTA: 2025-04
DATUM FASTIGHETSKARTA: 2025-04
KOORDINATSYSTEM: SWEREF 99 13 30, RH2000
DATUM ORTOFOTO: 2025-04

- NYA ANLÄGGNINGAR
- NY JÄRNVÄG MED LÄNGDMÄTNINGSSTRECK OCH LÄNGDANGIVELSE
 - NY VÄXEL
 - NY BRO
 - ANNAN ANLÄGGNING (TEKNIKHUS, MELLANBLOCKSKIOSK)
 - STÄNGSEL
 - NY JÄRNVÄG MED SLANT
 - NY SERVICEVÄG
 - NY DIKESBOTTEN SERVICEVÄG/ JÄRNVÄG

- ÖVRIGT
- BEFINTLIGT DIKE ELLER BÄCK
 - BEFINTLIG JÄRNVÄG MED LÄNGDMÄTNINGSSTRECK OCH LÄNGDANGIVELSE

- BEFINTLIGA GRÄNSER
- TRAKTGRÄNS
 - FASTIGHETSGRÄNS

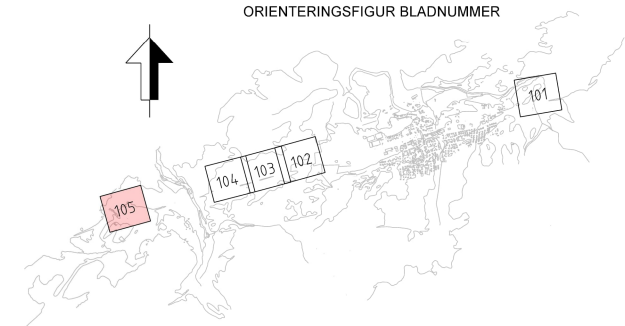

TYP AV PLAN			
JÄRNVÄGSPLAN			
LEVERANTÖR	AVDELNING	LEVERANS/ÄNDRINGS-FM	TEKNIKDRÄGE
SWECO	UPPDRAGSNUMMER 30077428	KONSTRUKTIONSNUMMER	GRANSKINGSSTATUS / SYFTE PRELIMINÄR
TRAFIKVERKET	Floby förbigångsspår		HANDLINGSTYP SAMRÅDSHANDLING
SKAPAD AV Sweco/Sevoma	Illustrationskarta		ANLÄGGNINGSTYP
GRANSKAD AV Sweco/Sevca			KILOMETER-METER 361+200 - 361+700
GRANSKAD AV Sweco/Sewign	DATUM 2025-09-23	FORMAT A1	BLAD 105
SKALA 1:1000		BITINGSNUMMER FÖRVALTNING 105	BITINGSNUMMER PROJEKT 185271-10GR-110-105
			NÄSTA BLAD
			ÄNDR.

E:\Vics_working\360956\1853584_15\185271-10GR-110-105.dgn 2025-09-17 09:31:55 SESTOAST168