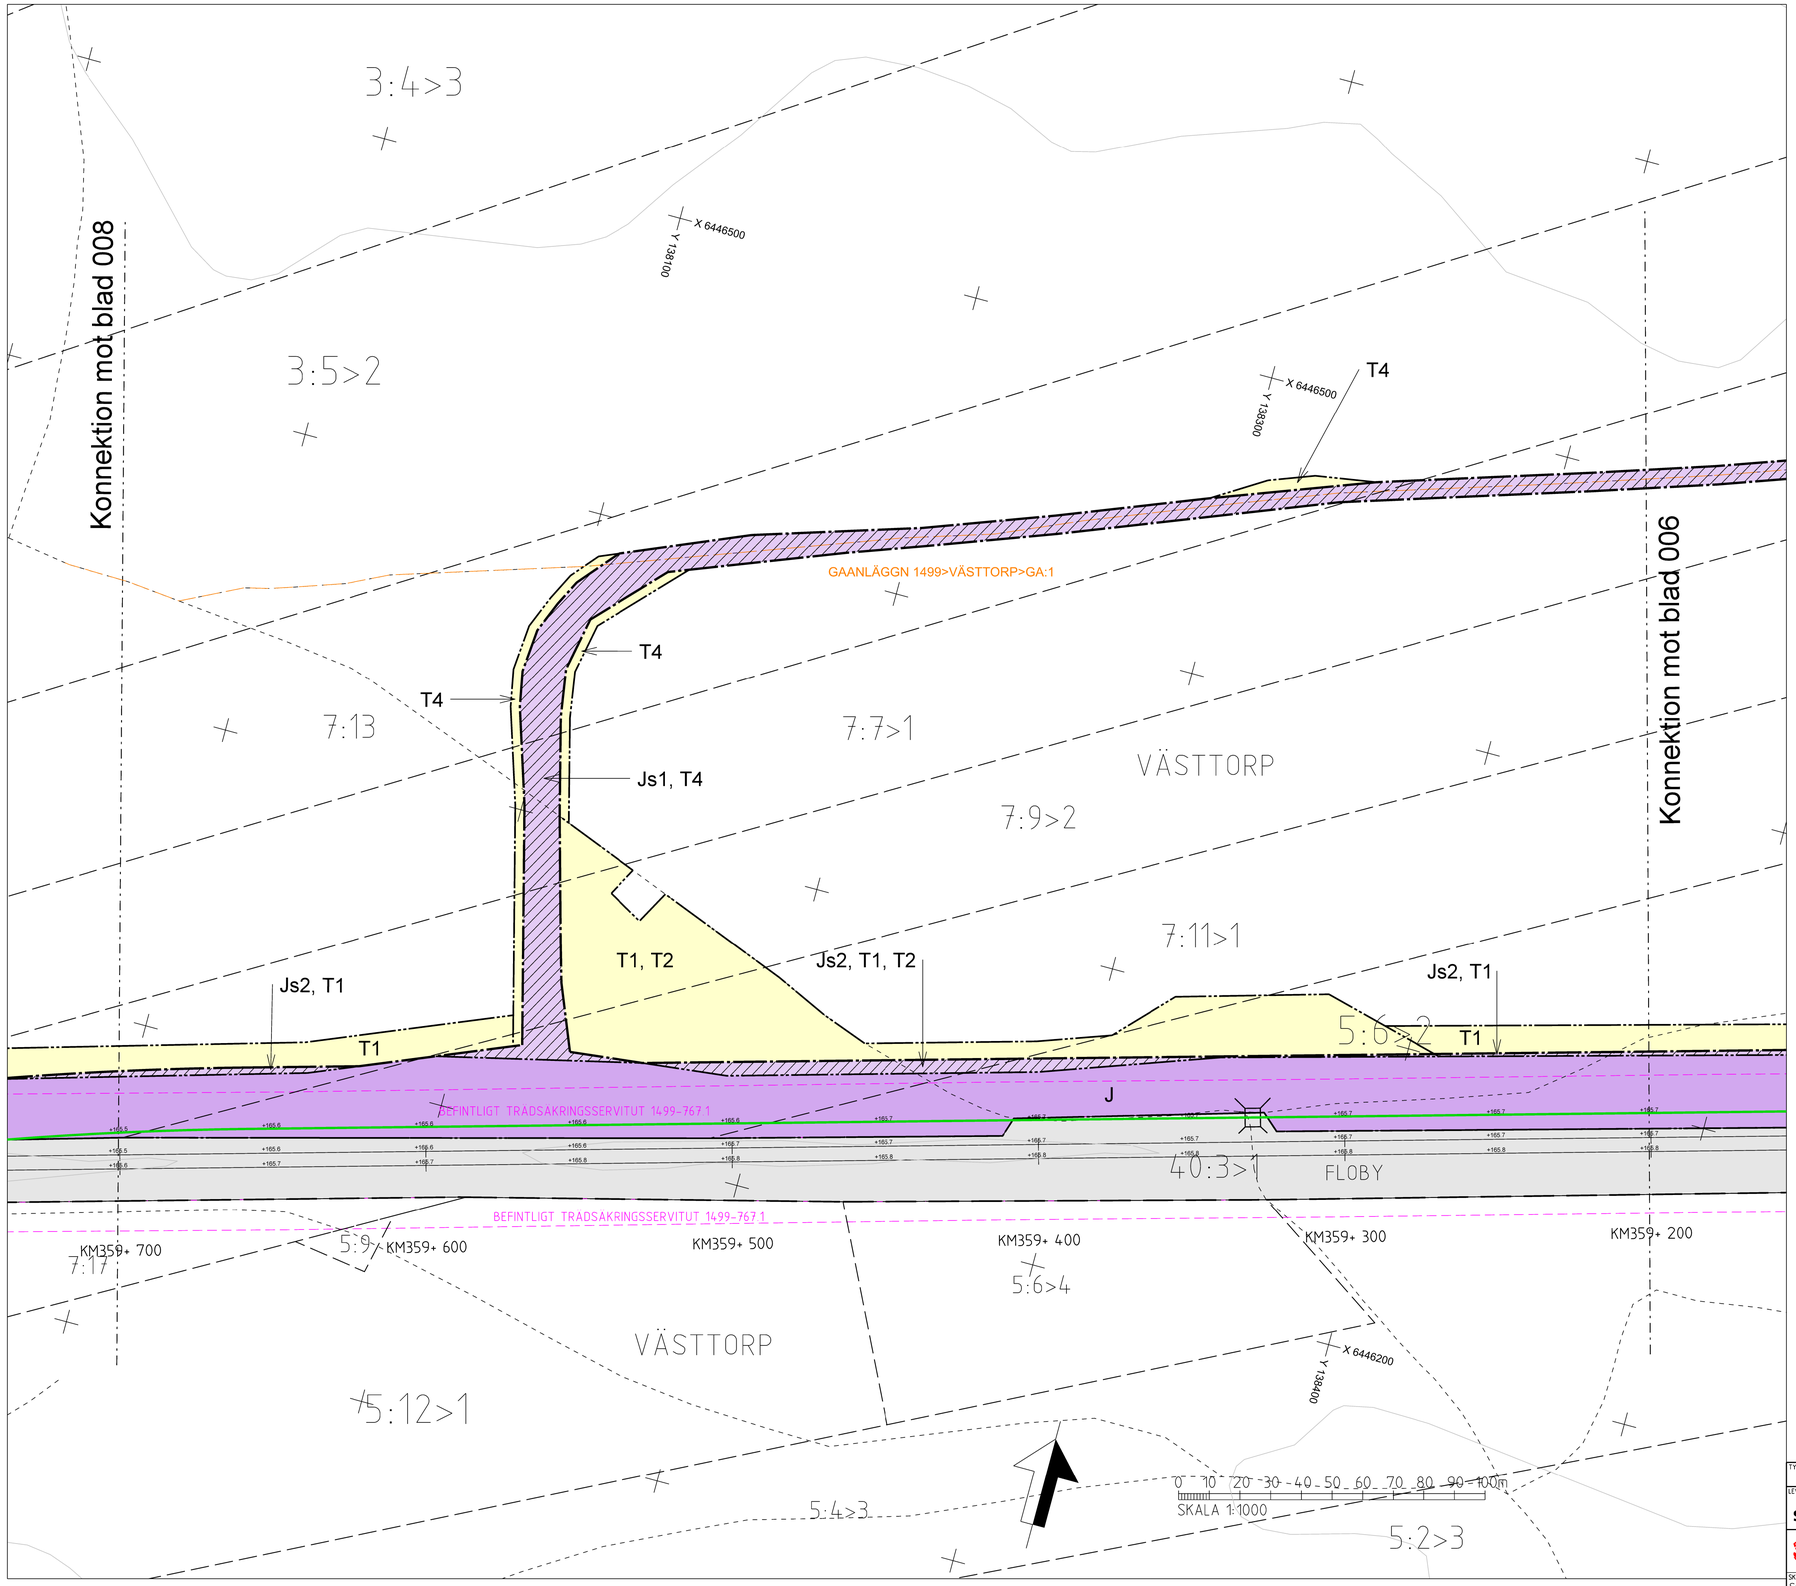

Denna ritning är Trafikverkets egendom. Allt obehörigt beggagande av ritningen beivras enligt lag.
TRAFIKVERKET

TECKENFÖRKLARING

DATUM GRUNDKARTA: 2025-04
DATUM FASTIGHETSKARTA:2025-04
KOORDINATSYSTEM:SWEREF 99 13 30, RH2000

NYA MARKANSPRÅK

GRÄNS FÖR JÄRNVÄGSPLAN

GRÄNS FÖR JÄRNVÄGSMARK

AVGRÄNSNING MELLAN OLIKA TYPER AV MARKANSPRÅK

J — NY JÄRNVÄGSMARK MED ÄGANDERÄTT

Js — NY JÄRNVÄGSMARK MED SERVITUTSRÄTT

Js, T — NY JÄRNVÄGSMARK MED SERVITUTSRÄTT OCH TILLFÄLLIG NYTTJANDERÄTT

Js1 - SERVICEVÄG

Js2 - TRÄDSÄKRING (SERVITUTET OMFATTAR ÄVEN RÄTT ATT UTANFÖR MARKERAT OMRÅDE AVVERKA DE TRÄD SOM KAN RIKSERA JÄRNVÄGENS DRIFT)

T — TILLFÄLLIG NYTTJANDERÄTT GÄLLER FRÅN BYGGSTART OCH TILL 6 MÅNADER EFTER GODKÄND SLUTBESIKTNING

T1 - ANLÄGGNINGSARBETE

T2 - UPPLAGS- OCH UPPSTÄLLNINGSYTA

T3 - ETABLERING

T4 - ARBETSVÄG

T5 - OMLEDNINGSVÄG

NYA ANLÄGGNINGAR

+YYY.Ym / KMYYY+YYY — NY JÄRNVÄG, SPÄRMITT MED LÄNGDMÄTNINGSSTRECK OCH HÖJDSÄTTNING

NY BRO

STÄNGSEL, MINST 2 METER ÖVER MARKYTA

NYA VÄXLAR

VERKSAMHETER/ÅTGÄRDER SOM UNDANTAS FRÅN FÖRBUD ENLIGT MILJÖBALKEN

Skyldigheten att göra anmälan för samråd enligt 12:6 Miljöbalken gäller inte för de verksamheter och åtgärder som behövs för att bygga vägen/järnvägen och som fastställts och ingår i vägområde för allmän väg/järnvägsmark eller område för tillfällig nyttjanderätt.

ÖVRIGA BETECKNINGAR PÅ PLANKARTAN

BEFINTLIGT

TRAFIKVERKETS FASTIGHET FÖR JÄRNVÄGSÄNDAMÅL

TRAKTGRÄNS

FASTIGHETSGRÄNS

VÄGMITT

+YYY.Y / KMYYY.YYY — BEFINTLIGT SPÅR

BÄCK, DIKE

HÖJDKURVA, EKVIDISTANS 5 METER

LEDNINGSRÄTT

GRÄNS FÖR SERVITUT

GRÄNS FÖR GEMENSAMHETS-ANLÄGGNING

BOSTADSBYGGNAD

ÖVRIG BYGGNAD

ORIENTERINGSFIGUR BLADNUMMER

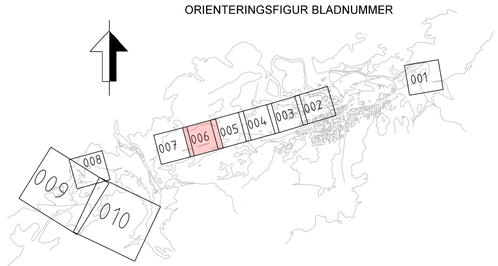

TYP AV PLAN: JÄRNVÄGSPLAN			
LEVERANTÖR: SWECO, Tel 08-695 60 00, www.sweco.se	AVDELNING	LEVERANS/ÄNDRINGS-PM	TEKNIKOMRÅDE
	UPPDRAGSNUMMER: 30077128	KONSTRUKTIONSNUMMER	GRANSKNINGSSTATUS / SYFTE: PRELIMINÄR
TRAFIKVERKET	Floby förbigångsspår		HANDLINGSTYP: SAMRÅDSHANDLING
	Markanspråk		ANLÄGGNINGSTYP
SKAPAD AV: Sweco/Sevama			KILOMETER+METER: 359+200 - 359+700 / BANDEL: 611
GRANSKAD AV: Sweco/Sesvca	Plankarta		RITNINGSNUMMER PROJEKT: 185271-10GR-110-006
GODKÄND AV: Sweco/Sewigr / DATUM: 2025-09-23	SKALA: 1:1000 / FORMAT: A1	RITNINGSNUMMER FÖRVALTNING	BLAD: 006 / NÄSTA BLAD: 007 / ÄNDR.

E:\ics_workingdir\36956\1583584_6\185271-10GR-110-006.dgn 2025-09-17 09:33:55 SESTOAS7165