



DATUM GRUNDKARTA: 2025-04
 DATUM FASTIGHETSKARTA: 2025-04
 KOORDINATSYSTEM: SWEREF 99 13 30, RH2000

	GRÄNS FÖR JÄRNVÄGSPLAN
	GRÄNS FÖR JÄRNVÄGSMARK
	AVGRÄNSNING MELLAN OLIKA TYPER AV MARKANSPRÅK
	NY JÄRNVÄGSMARK MED ÄGANDERÄTT
	NY JÄRNVÄGSMARK MED SERVITUTRÄTT
	NY JÄRNVÄGSMARK MED SERVITUTRÄTT OCH TILLFÄLLIG NYTTJANDERÄTT


Js2 - TRÄDSÄKRING (SERVITUTET OMFATTAR ÄVEN
RÄTT ATT UTANFÖR MARKERAT OMRÅDE
AVVERKA DE TRÄD SOM KAN RIKSERA JÄRNVÄGENS
DRIFT)

T1 - ANLÄGGNINGSARBETE
T2 - UPLAGS- OCH UPPSTÄLLNINGSYTA
T3 - ETABLERING
T4 - ARBETSVÄG
T5 - OMLEDNINGSVÄG

	NY JÄRNVÄG, SPÄRRMITT MED LÅNGDRÄTTNINGSTRECK OCH HÖJDSÄTTNING		NY BRO
	STÄNGSEL, MINST 2 METER ÖVER MARKYTÅ		
	NYA VÄXLAR		

Skyldigheten att göra anmälan för samråd enligt 12:6 Miljöbalken gäller inte för de verksamheter och åtgärder som behövs för att bygga vägen/järnvägen och som fastställts och ingår i vägområde för allmän väg/järnvägsmark eller område för tillfällig nyttjanderätt.

	TRAFIKVERKETS FÄSTHET FÖR JÄRNVÄGSÄNDAMÅL		LEDNINGSRÄTT
	TRAKTGRÄNS		GRÄNS FÖR SERVITUT
	FÄSTHETSGRÄNS		GRÄNS FÖR GEMENSAMHETS- ANLÄGGNING
	VÄGMITT		BOSTADSBYGGNAD
			ÖVRIG BYGGNAD

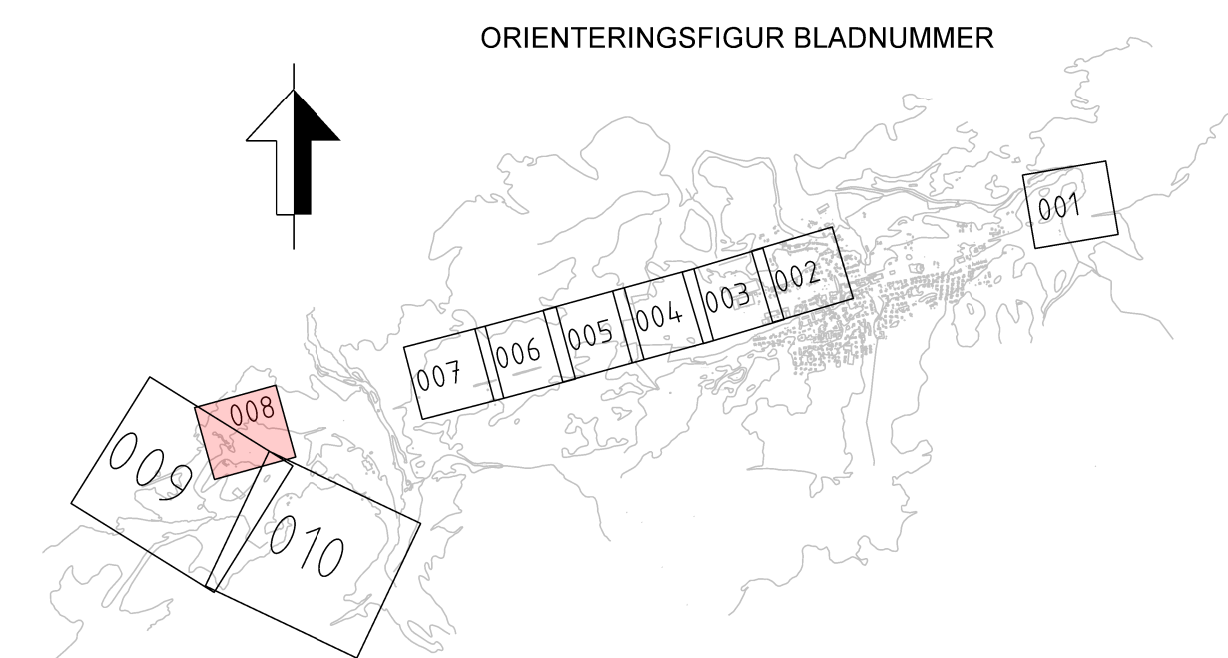

TYP AV PLAN		JÄRNVÄGSPLAN			
LEVERANTÖR  Tel 08-686 60 00 www.sweco.se		AVDELNING UPPDRAGSNUMMER 30077128		LEVERANS/ÄNDRINGS-PM KONSTRUKTIONSDOKUMENT GRANSKNINGSSTATUS / SYFTE PRELIMINÄR HANDLEDSTYP SAMRÄDDSHANDLING ANLÄGGNINGSTYP	
 TRAFIKVERKET		Floby förbigångsspår			
SKAPAD AV Sweco/Sevoma GRANSKAD AV Sweco/Sevma GODKÄND AV Sweco/Sewigir		Markanspråk Plankarta		KILOMETER-METER 361+200 - 361+700 RITNINGENS PROJEKT 185271-106R-110-008	
DATUM 2025-09-23		SKALA 1:1000	FORMAT A1	RITINGSNUMMER FÖRVALTNING 008	BLAD NÄSTA BLAD 009
			ANDR.		

E:\ics_workingdir\36956\1583584_8\185271-10GR-110-008.dpr

2025-09-17 09:31:55 SESTOAS716\$