

**FÖRKLARINGAR**


**MARKANSPRÅK**

- GRÄNS FÖR VÄGOMRÅDE
- AVGRÄNSNING MELLAN OLIKA TYPER AV MARKANSPRÅK
- NY VÄGOMRÅDE
- RÄCKE
- LÄNGDMÄTNING
- NY VÄGBANA
- NY GÅNG- OCH CYKELBANA
- BUSSHÅLLPLATS
- CYKELSTÄLL
- VÄDRSKYDD
- FASTIGHETSGRÄNS
- TRAKTGRÄNS/KVARTERSTRAKTGRÄNS
- KOMMUNAL VÄGHÅLLARE
- BIOTOPSKYDDAD DIKE
- BIOTOPSKYDDAD ALLÉ
- BIOTOPSKYDDAD STENMUR
- BIOTOPSKYDDAD FÖRNLÄMNING
- SLÄNTMARKERING

**BEFINTLIGT**

- VÄGOMRÅDE
- DETALJPLAN
- LEDNINGSRÄTT
- GEMENSAMHETSANLÄGGNING
- SERVITUT
- VÄGRÄCKE
- BEF. VÄGMITT
- DIKE/BÄCK
- JÄRNVÄG
- FASTIGHETSBETECKNING

4:10  
SÄVE TRAKTNAMN

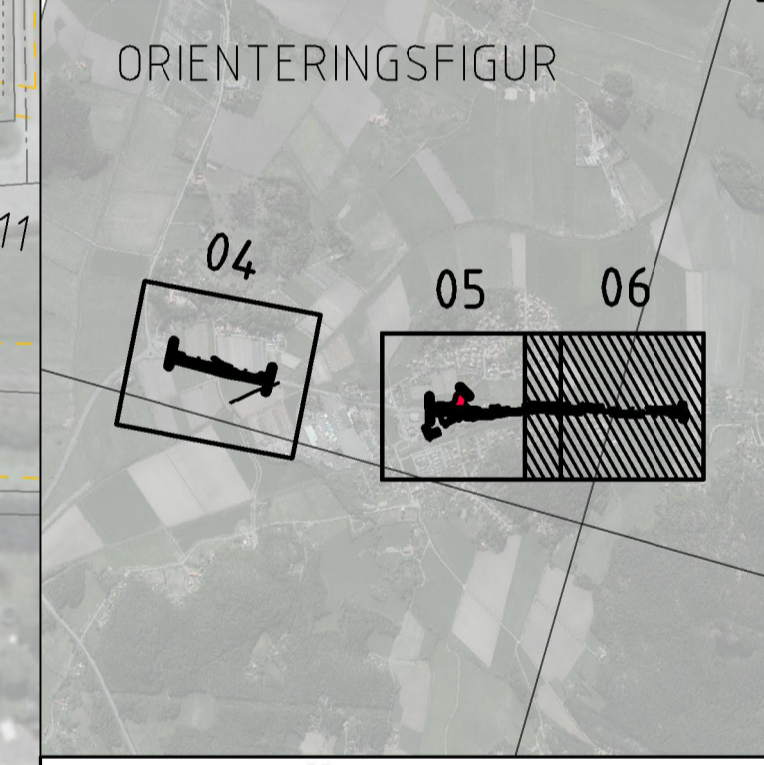

**VÄGPLAN**

GRANSKNINGSSTATUS/SYFTE  
**FÖR GRANSKNING**

HANDLINGSSTYP  
**SAMRÅDSHANDLING**

DATUM  
2021-05-31

OBJEKT  
**VÄG 570  
TUVEV. - KORNHALLSV.**

BELOMRÅDE/BANDEL  
**VÄGNÄT V OM E6.20**

ANLÄGGNINGSTYP  
**GEMENSAMT**

OBJEKTNUMMER/KM  
172006/172007

LEVERANTÖR  
**TYRÉNS**

SKAPAD AV  
**A HAJI YOUNES**

UPPRORGSNUMMER  
305880

GODKÄND AV  
**T HOGANDER**

AVDELNING

RITNINGSTYP  
**PLAN**

TEKNIKOMRÅDE/INNEHÅLL  
**MARK**

BESKRIVNING  
**ILLUSTRATIONSPLAN**

SKALA  
1:1000

FORMAT  
A1

FÖRVALTNINGSNUMMER

RITNINGSNUMMER  
400C0206

BLAD

NÄSTA BLAD

BET

