


TECKENFÖRKLARING

	FASTIGHETSGRÄNS
	BELÄGGNINGSKANT
	VÄGRÄCKE
	ASFALT
	SLÄNT

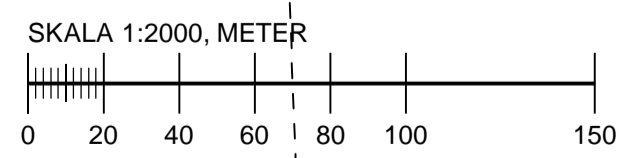

KOORDINATSYSTEM:
 PLAN: SWEREF 99 13 30
 HÖJD RH 2000

TYP AV PLAN **VÄGPLAN**

GRANSKNINGSSTATUS / SYFTE

HANDLINGSTYP **GRANSKNINGSHANDLING**

DATUM **2022-10-03** LEVERANS / ÄNDRINGS-PM

OBJEKT **E6 TRELLEBORG MALMÖ
 TPL VELLINGE SÖDRA**

DELOMRÅDE / BANDEL **E6 TPL VELLINGE SÖDRA**

ANLÄGGNINGSDIAGRAM **01 - TPL VELLINGE**

OBJEKTNUMMER / KM **165025** KONSTRUKTIONNUMMER

BESTÄLLARE **TRAFIKVERKET** LEVERANTÖR **RAMBOLL**

SKAPAD AV **D. DIXON** UPPDRAGSNUMMER **1320049378**

GODKÄND AV **I. BROBACK** ÄNDELNING **1324157**

RITNINGSTYP **PLANRITNING**

TEKNIKOMRÅDE / INNEHÅLL **VÄGUTFORMNING OCH TRAFIK**

BESKRIVNING **ÖVERSIKTSPLAN**

SKALA **1:2000** FORMAT **A1** FÖRVALTNINGSNUMMER

RITNINGSNUMMER **1 00 T 00 A1** BLAD NÄSTA BLAD BET

PLO: 2022-10-6 14:34 C:\PM\AT\S\G\2022\1320049378\3_TERNIKY3_GHN\TRITDEF\100\00A1.DWG DANIEL DIXON