

**TECKENFÖRKLARING**

- FASTIGHETSGRÄNS
- BELÄGGNINGSKANT
- LÄNGDMÄTNING MED HORIZONTALDATA
- 0/000
- R=1000
- VELLINGE TRAKTNAMN
- 68.74 FASTIGHETSBETECKNING
- BYGGNAD
- ASFALT
- VÄGRÄCKE
- TELE-LEDNING (SKANOVA)
- Lr 1233-984.1 LEDNINGSRÄTT OCH BETECKNING

- GRÄNS FÖR VÄGOMRÅDE
- AVGRÄNSNING MELLAN OLIKA TYPER AV MARKANSPRÅK
- V** NYTT VÄGOMRÅDE MED VÄGRÄTT
- T** TILLFÄLLIG NYTTJANDERÄTT
- T1: TILLFÄLLIG NYTTJANDERÄTT: ARBETSOMRÅDE GÄLLER FRÅN BYGGSTART TILL 3 MÅNADER EFTER SLUTBESIKTNING
- T2: TILLFÄLLIG NYTTJANDERÄTT: ETABLERINGSYTA/UPPLAG GÄLLER FRÅN BYGGSTART TILL 3 MÅNADER EFTER SLUTBESIKTNING

**ANMÄRKNING:**  
 SKYLDIGHETEN ATT GÖRA ANMÄLAN FÖR SAMRÅD ENLIGT 12:6 MB GÄLLER INTE FÖR DE VERKSAMHETER OCH ÅTGÄRDER SOM BEHOVS FÖR ATT BYGGA VÄGEN OCH SOM FASTSTÄLLS OCH INGÅR I VÄGOMRÅDE FÖR ALLMÄN VÄG ELLER OMRÅDE FÖR TILLFÄLLIG NYTTJANDERÄTT.

KOORDINATSYSTEM:  
 PLAN SWEREF 99 13 30  
 HÖJD RH 2000

TYP AV PLAN **VÄGPLAN**

GRANSKNINGSSTATUS / SYFTE

HANDLINGSTYP **GRANSKNINGSHANDLING**

DATUM 2022-10-03 LEVERANS / ÄNDRINGS.PPM

OBJEKT **E6 TRELLEBORG MALMÖ TPL VELLINGE SÖDRA**

DELOMRÅDE / BANDEL E6 TPL VELLINGE SÖDRA

ANLÄGGNINGSDEL 01 - TPL VELLINGE

OBJEKTNUMMER / KM 165025 KONSTRUKTIONNUMMER

BESTÄLLARE LEVERANTÖR

SKAPAD AV **D. DIXON** UPPDRAGSNUMMER 1320049378

GODKÄND AV **I. BROBACK** AVDELNING 1324157


RITNINGSTYP **PLANRITNING**

TEKNIKOMRÅDE / INNEHÅLL **VÄGUTFORMNING OCH TRAFIK**

BESKRIVNING **PLANKARTA**

SKALA 1:1000 FORMAT A1 FÖRVALTNINGSNUMMER

RITNINGNUMMER 1 00 T 01 A1 BLAD NÄSTA BLAD BET

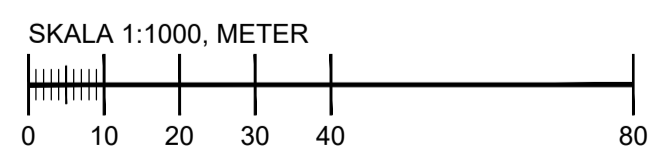

PLO: 2022-10-17 14:24 D:\VIA\1\5\1\5\2022\1320049378\3\_TERNIK\3\_GH\T\TRITDEF\1007\01\A1.DWG DANIEL DIXON