



VÄG E6 SÖDERGÅENDE, OMBYGGNAD AV VÄGREN TILL PARALLELLAVFART







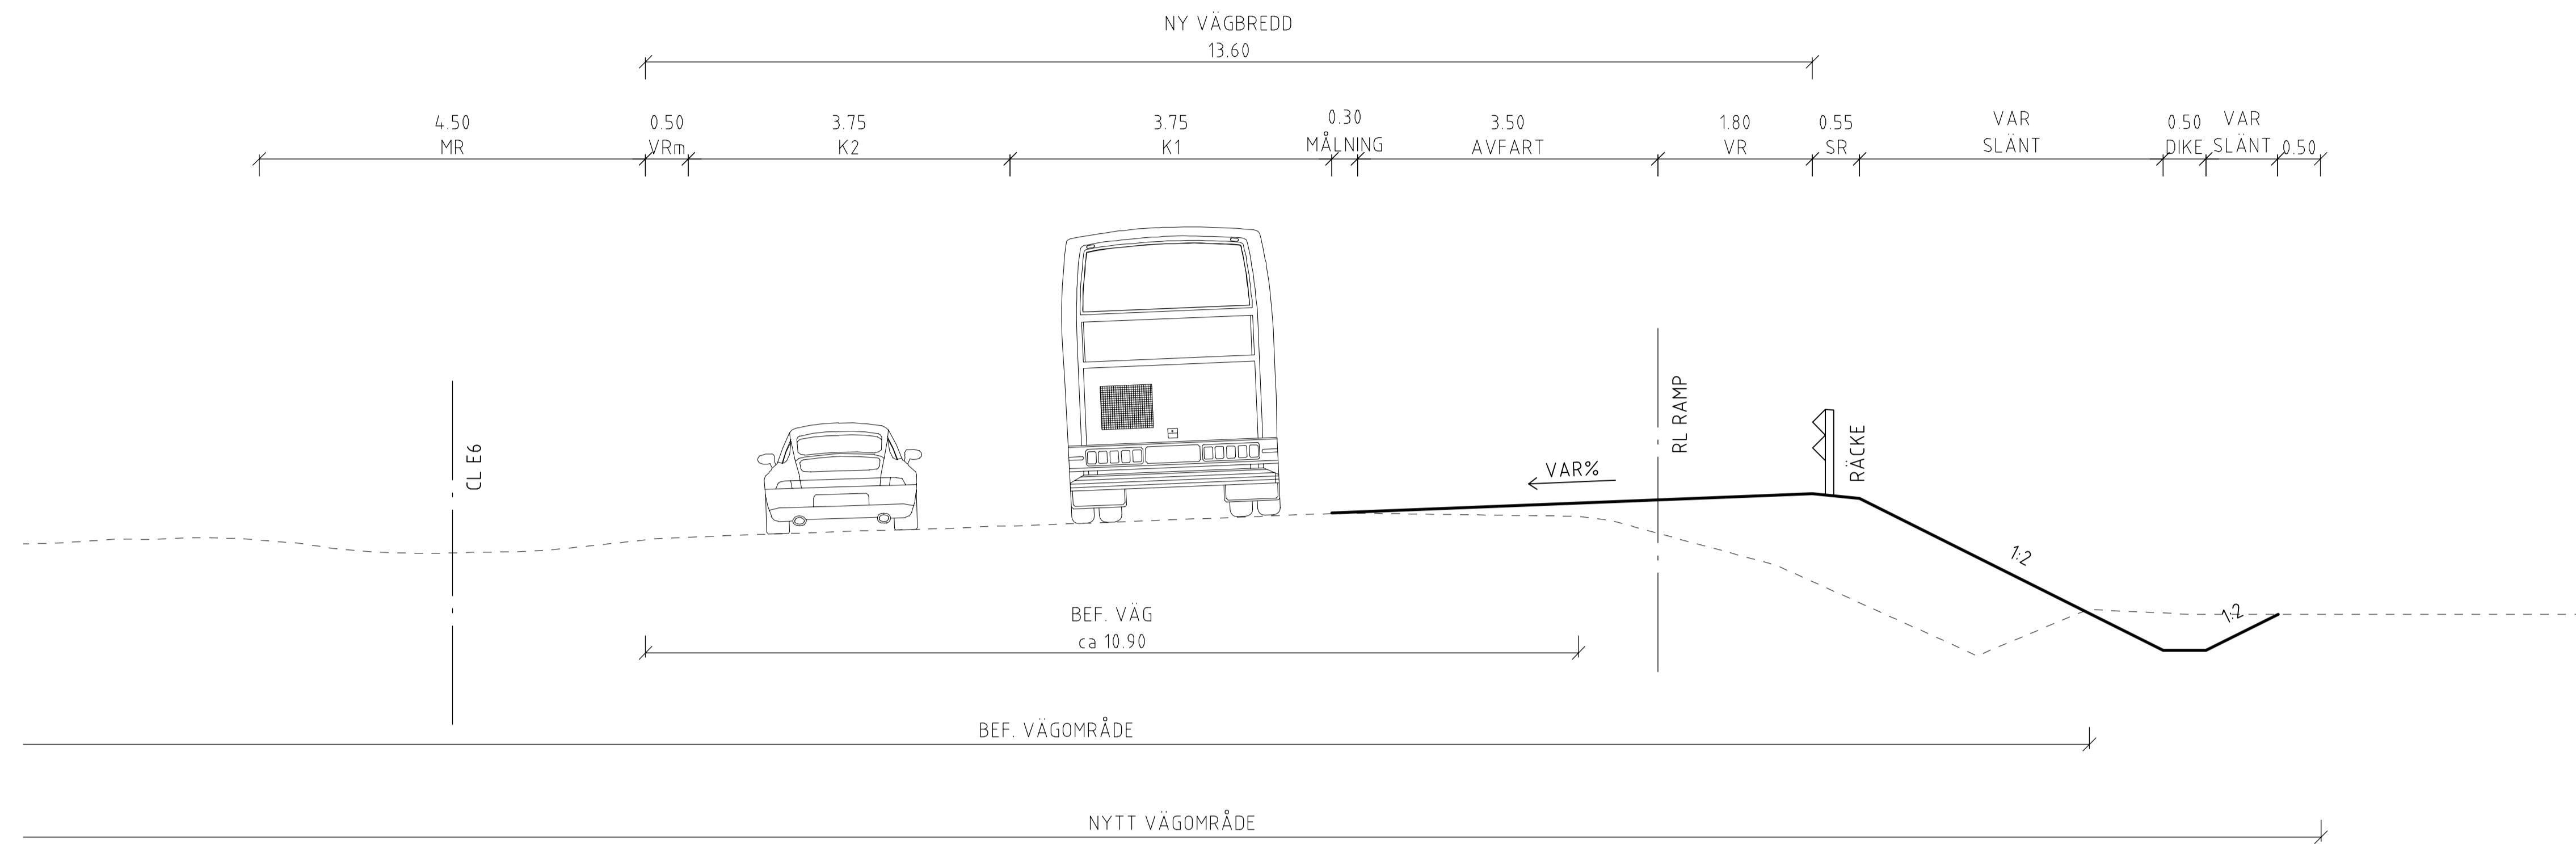


RAMP, ANSLUTNING TILL BEF.

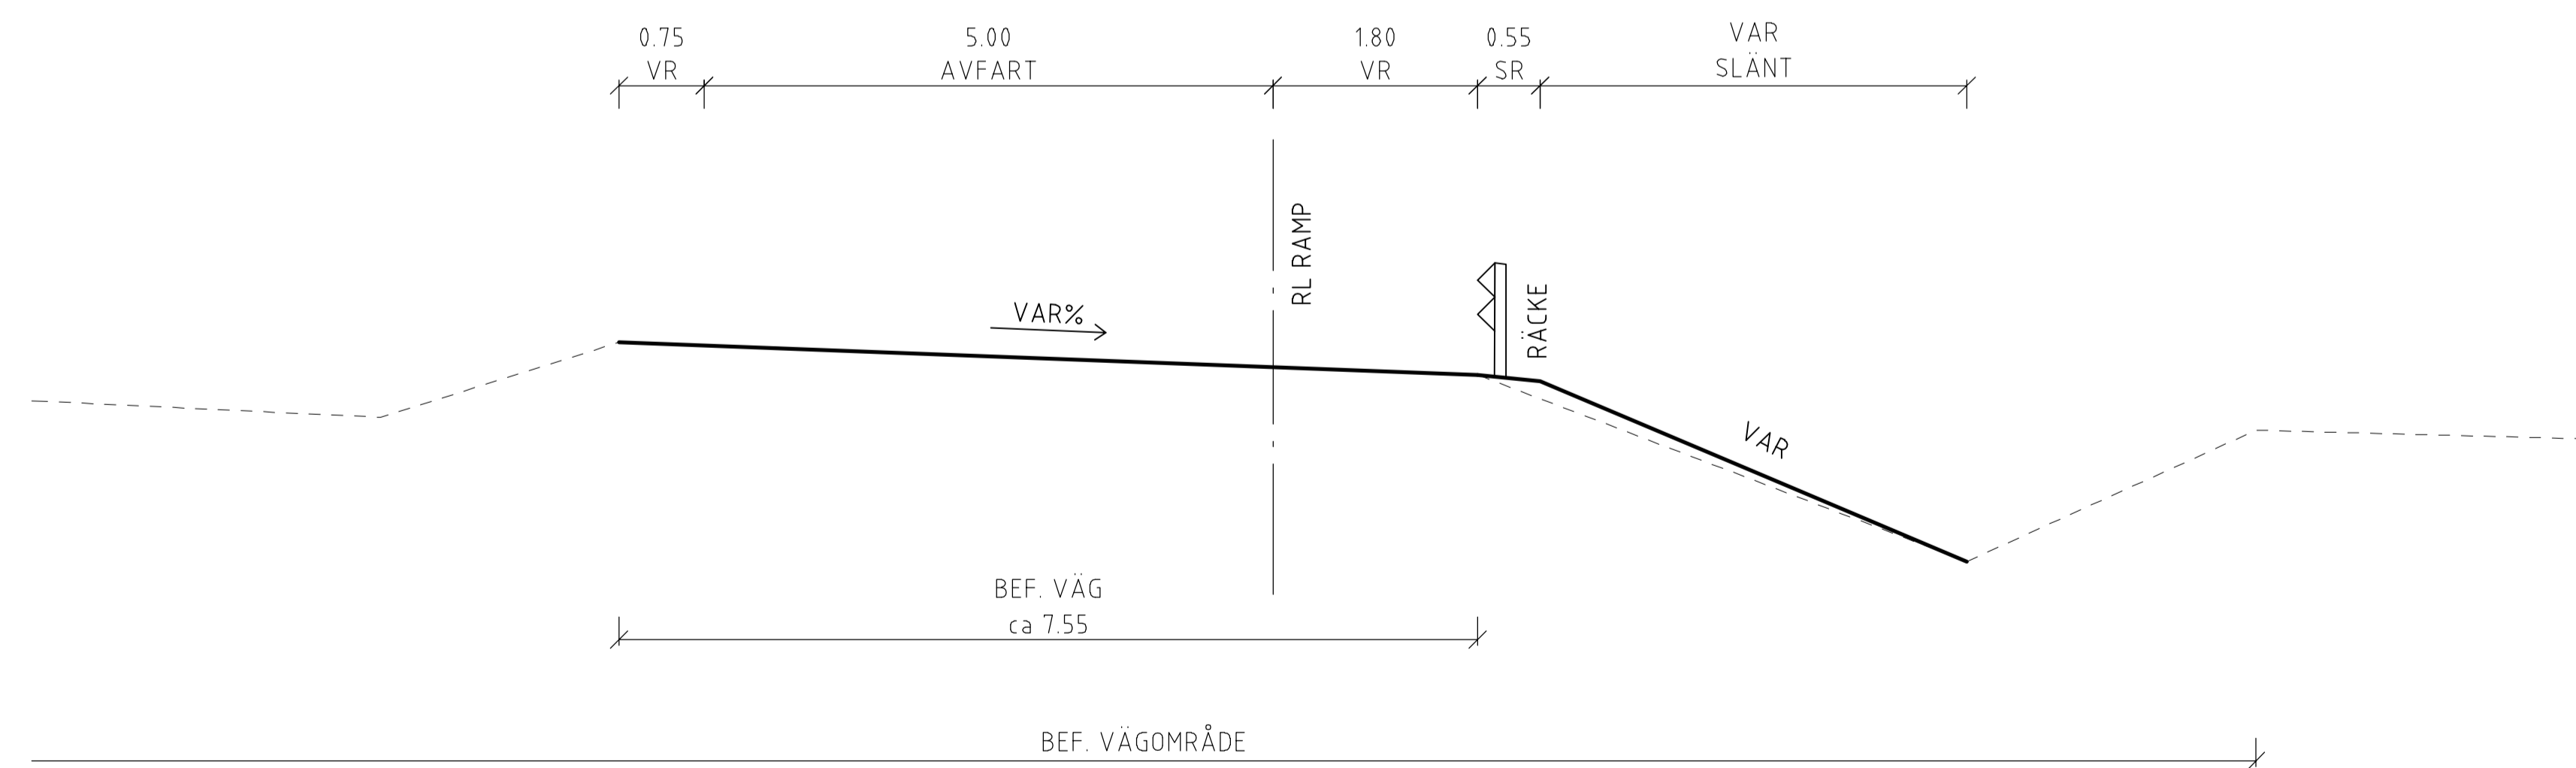









TYP AV PLAN		VÄGPLAN	
GRANSKNINGSSTATUS / SYFTE			
HANDLINGSTYP			
GRANSKNINGSHANDLING			
DATUM	2022-10-03	LEVERANS / ÄNDRINGS-PM	
OBJEKT			
E6 TRELLEBORG MALMÖ TPL VELLINGE SÖDRA			
DELOMRÅDE / BANDEL			
E6 TPL VELLINGE SÖDRA			
ANLÄGGNINGSDEL			
01 - TPL VELLINGE			
OBJEKTNUMMER / KM	165025	KONSTRUKTIONNUMMER	
BESTÄLLARE	TRAFIKVERKET	LEVERANTÖR	RAMBOLL
SKAPAD AV	D. DIXON	UPPDRAGSNUMMER	1320049378
GODKÄND AV	I. BROBACK	AVDELNING	1324157
RITNINGSTYP			
SEKTION			
TEKNIKOMRÅDE / INNEHÅLL			
VÄGUTFORMNING OCH TRAFIK			
BESKRIVNING			
TYPSEKTION			
SKALA	1:50	FORMAT	A1
RITNINGNUMMER	1 00 T 04 A1	FÖRVALTNINGSNUMMER	
BLAD		NÄSTA BLAD	BET

PLO: 2022-9-29 15:03 C:\VPM\1\SVG\2021\132004\9378\3_TKNIK\3_GH\T\RI\DEF\1007\44\LDWG DANIEL DIXON

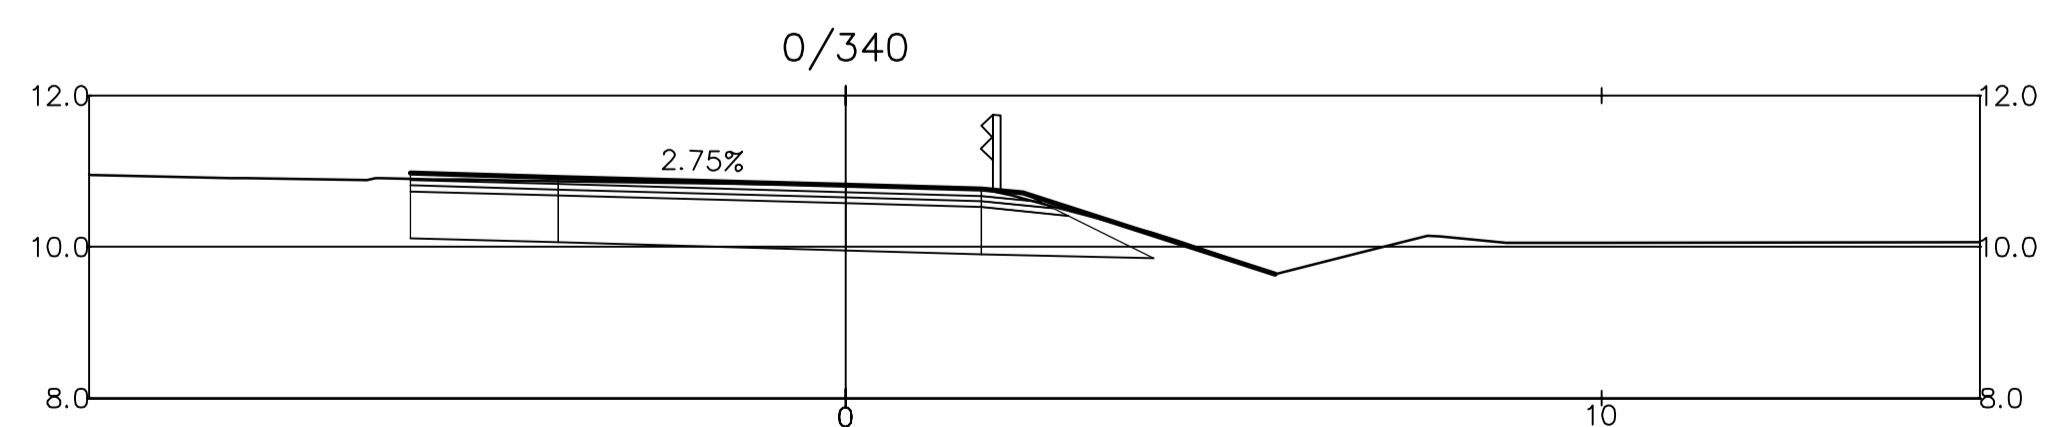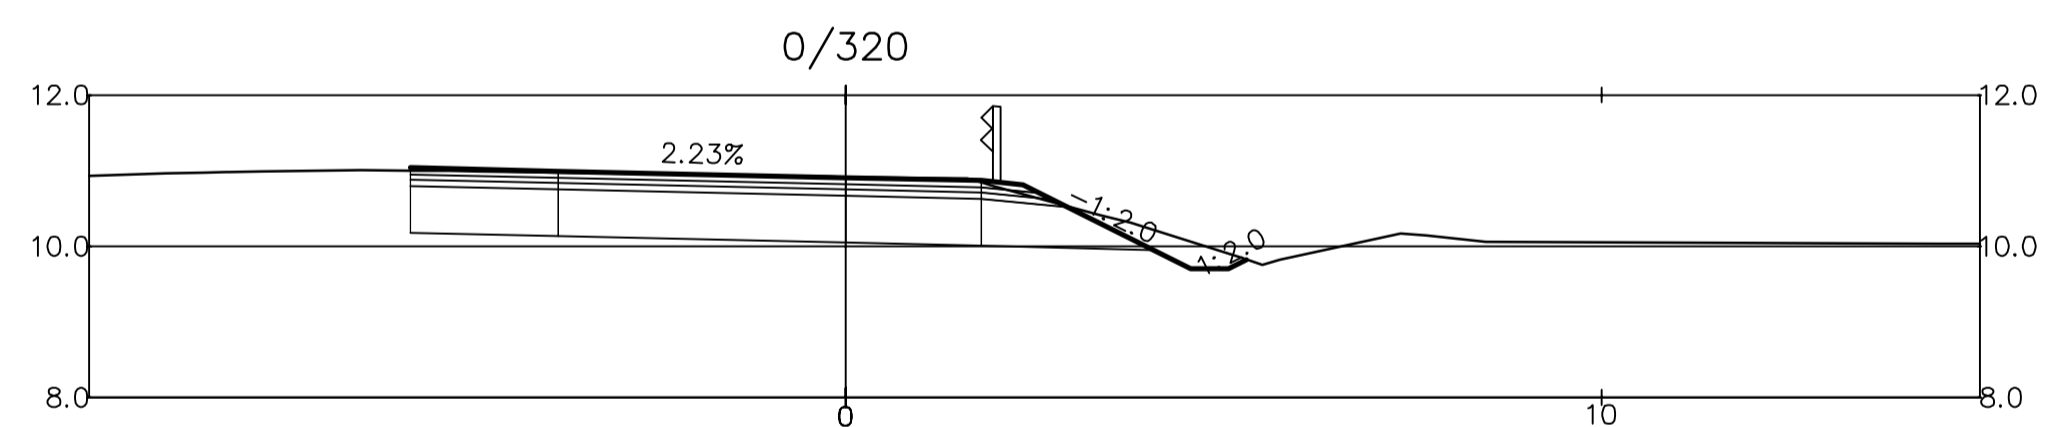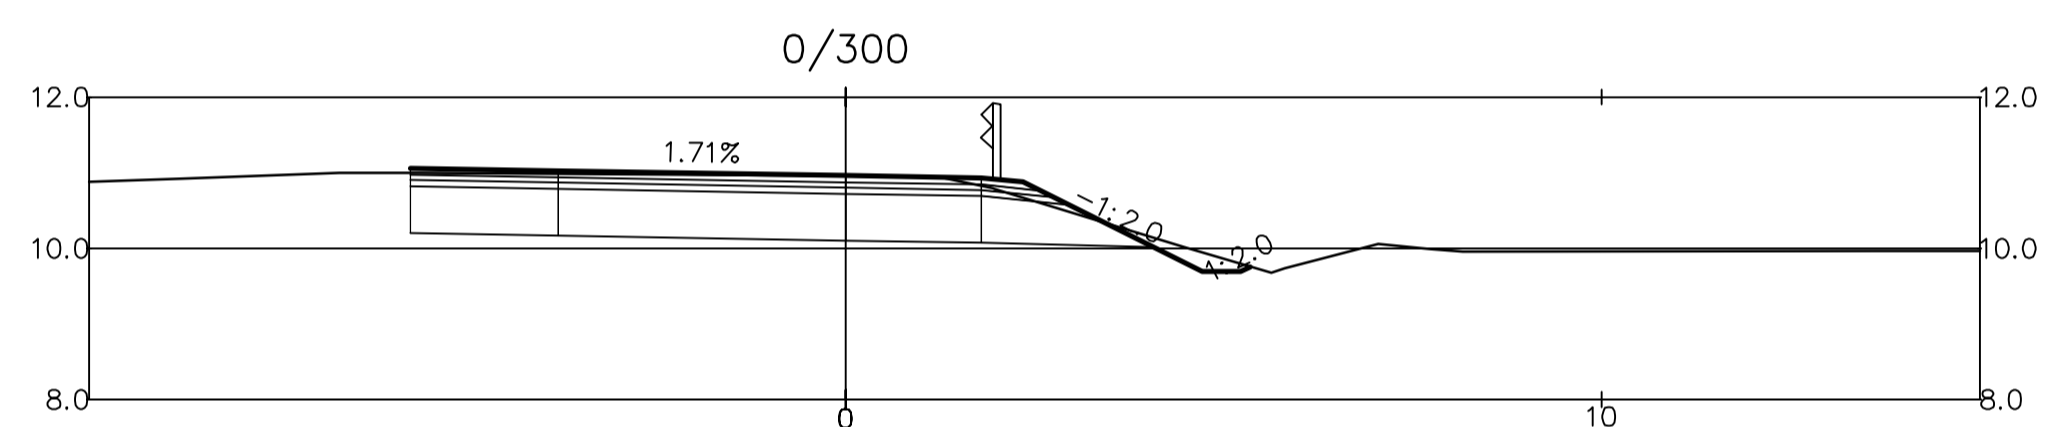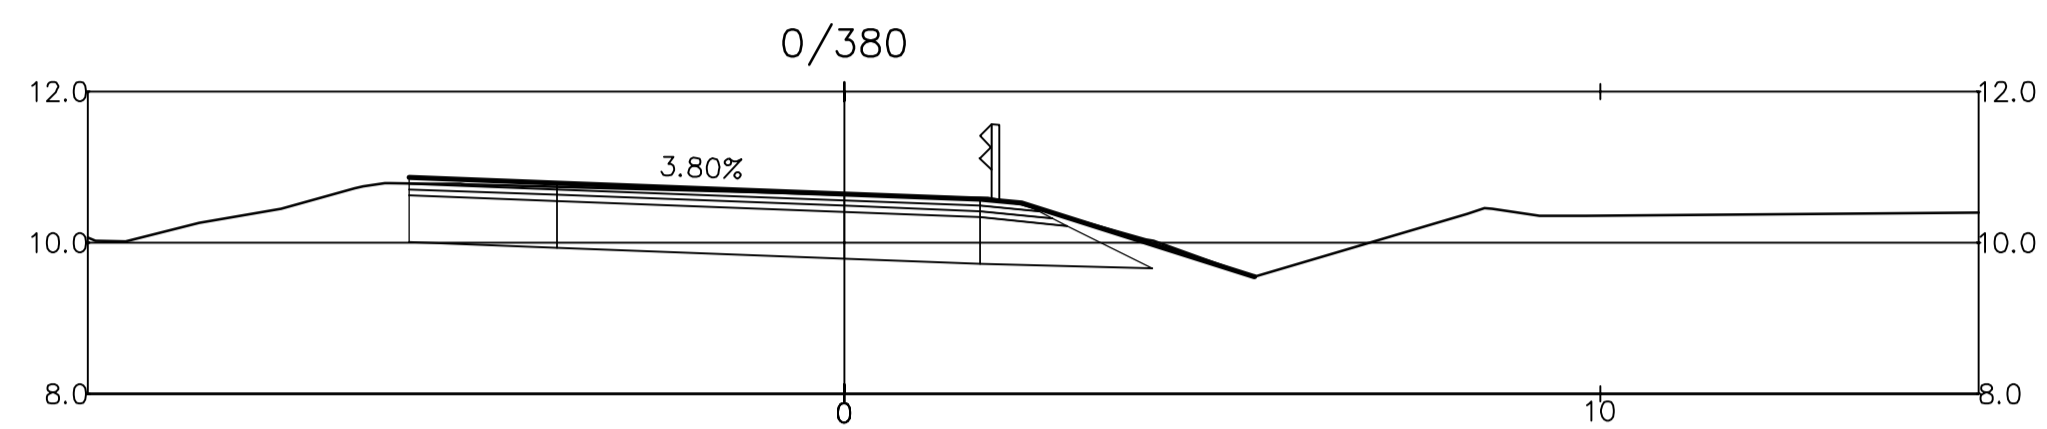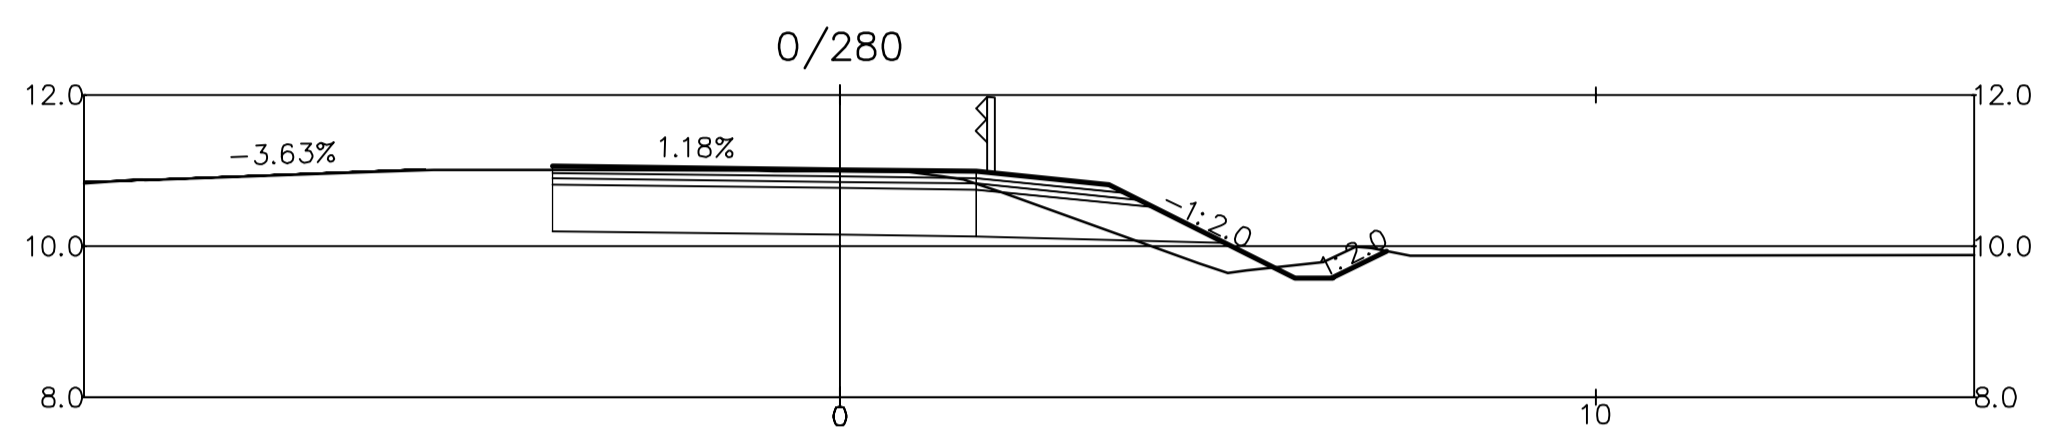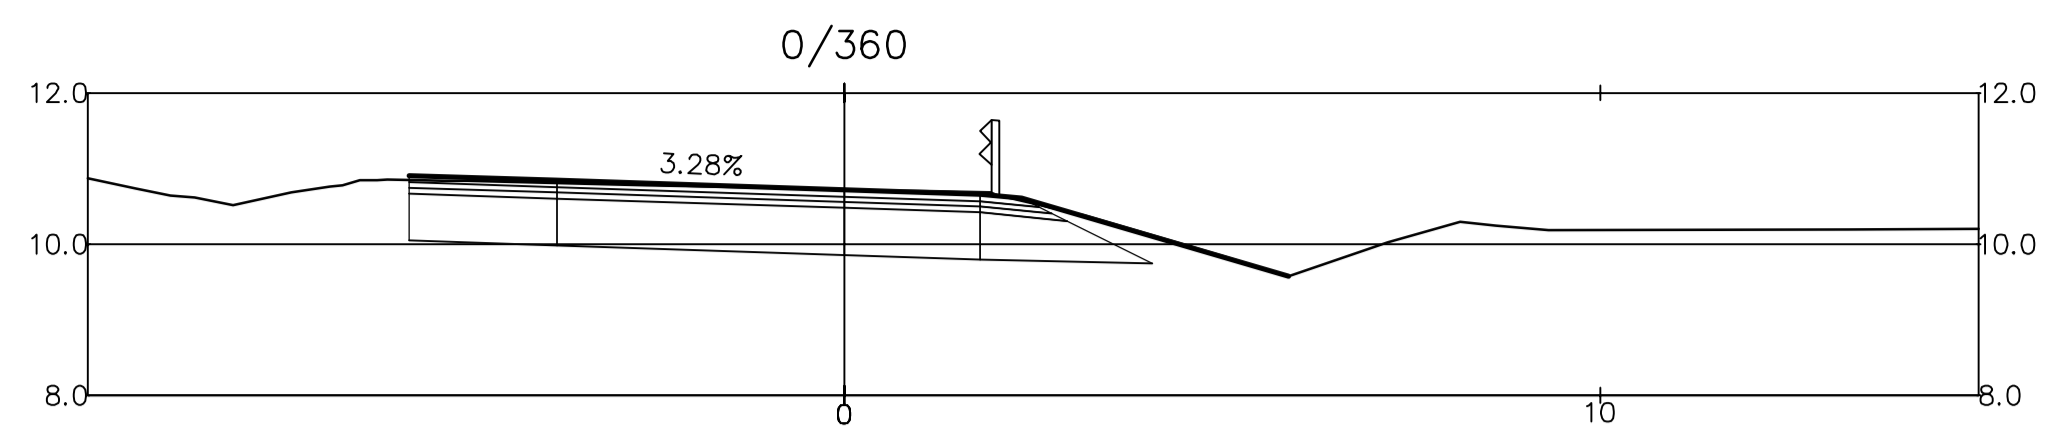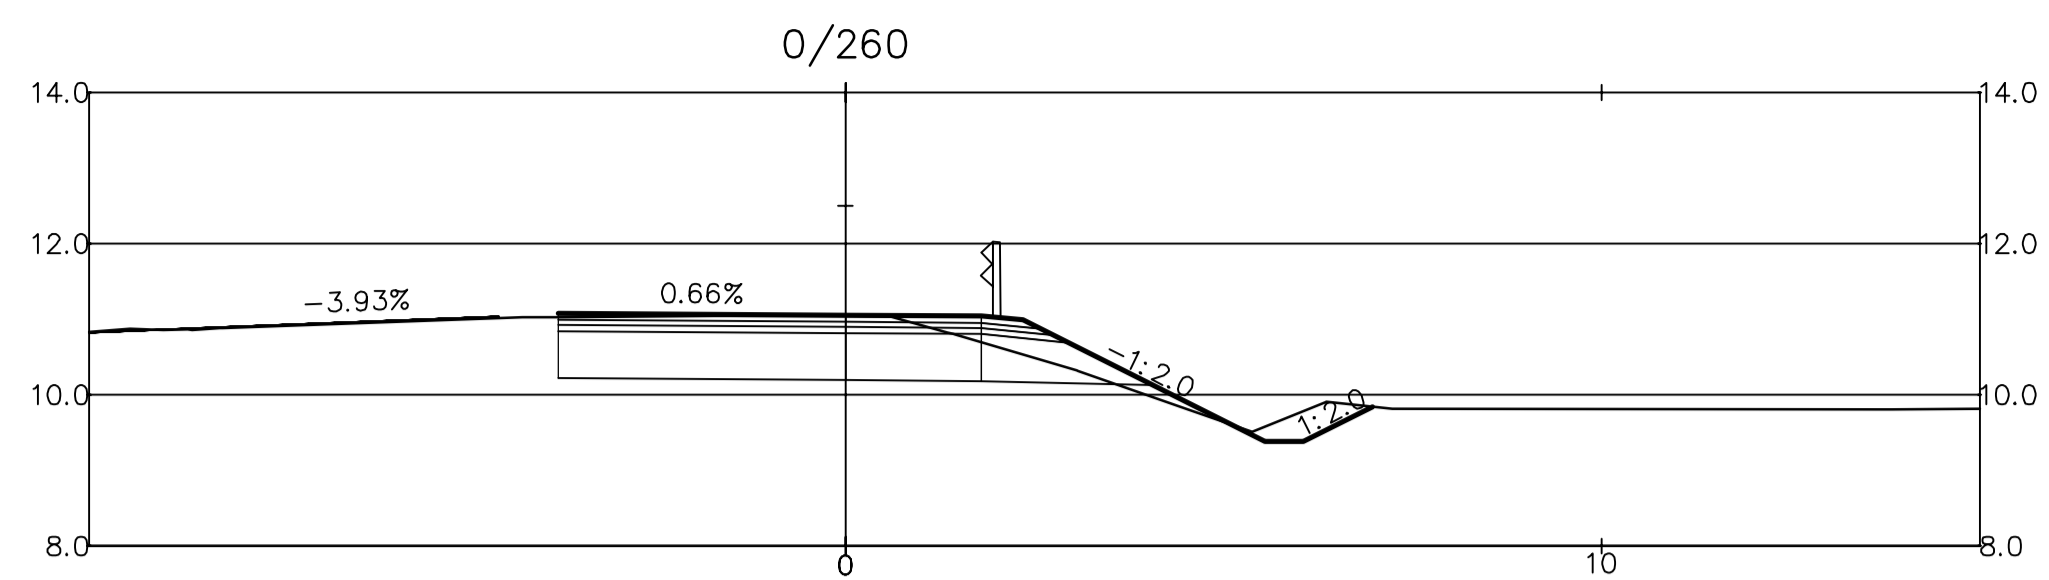

TYP AV PLAN			VÄGPLAN		
GRANSKNINGSSTATUS / SYFTE					
HANDLINGSTYP					
GRANSKNINGSHANDLING					
DATUM			LEVERANS / ÄNDRINGS-PM		
2022-10-03					
OBJEKT					
E6 TRELLEBORG MALMÖ TPL VELLINGE SÖDRA					
DELOMRÅDE / BANDEL					
E6 TPL VELLINGE SÖDRA					
ANLÄGGNINGSDDEL					
01 - TPL VELLINGE					
OBJEKTNUMMER / KM			KONSTRUKTIONNUMMER		
165025					
BESTÄLLARE			LEVERANTÖR		
SKAPAD AV			UPPDRAGSNUMMER		
D. DIXON			1320049378		
GODKÄND AV			ÄNDELNING		
I. BROBACK			1324157		
RITNINGSTYP					
SEKTION					
TEKNIKOMRÅDE / INNEHÅLL					
VÄGUTFORMNING OCH TRAFIK					
BESKRIVNING					
TVÄRSEKTIONER RAMP LÄNGDMÄTNING 111 0/260 - 0/380					
SKALA		FORMAT		FÖRVALTNINGSNUMMER	
1:100		A1			
RITNINGSNUMMER			BLAD	NÄSTA BLAD	BET
1 00 T 09 A2					

PLO: 2022-09-29 15:04 - 0:\VPM\1\SV\165025\1320049378\3_TERNIK\3_GH\TV\IT\DEF\1007\9942.DWG DANIEL DIXON

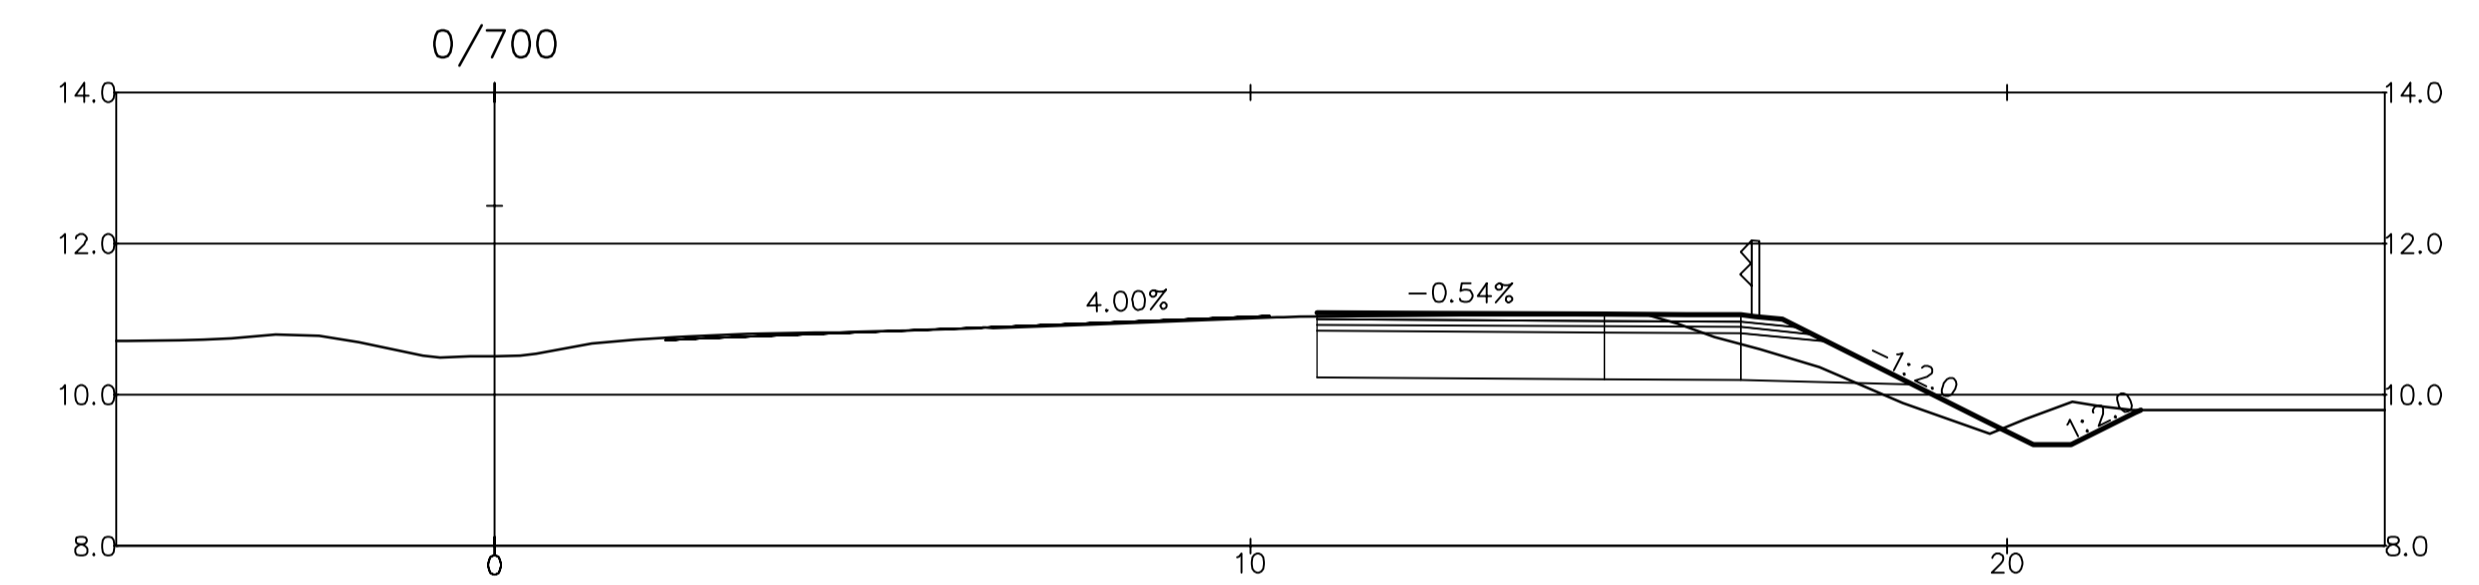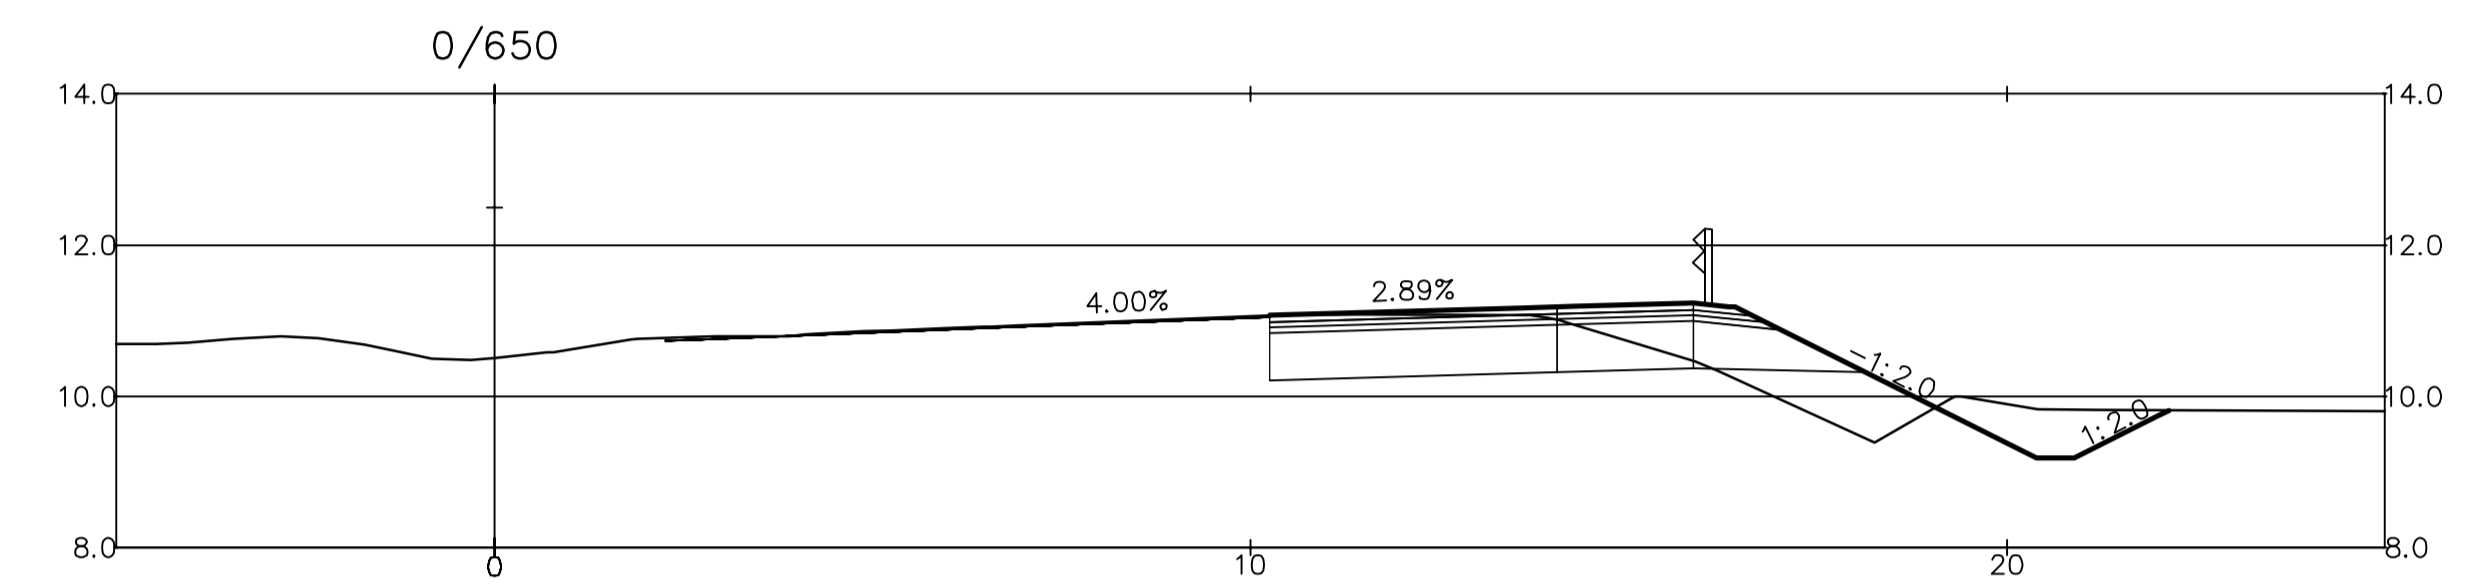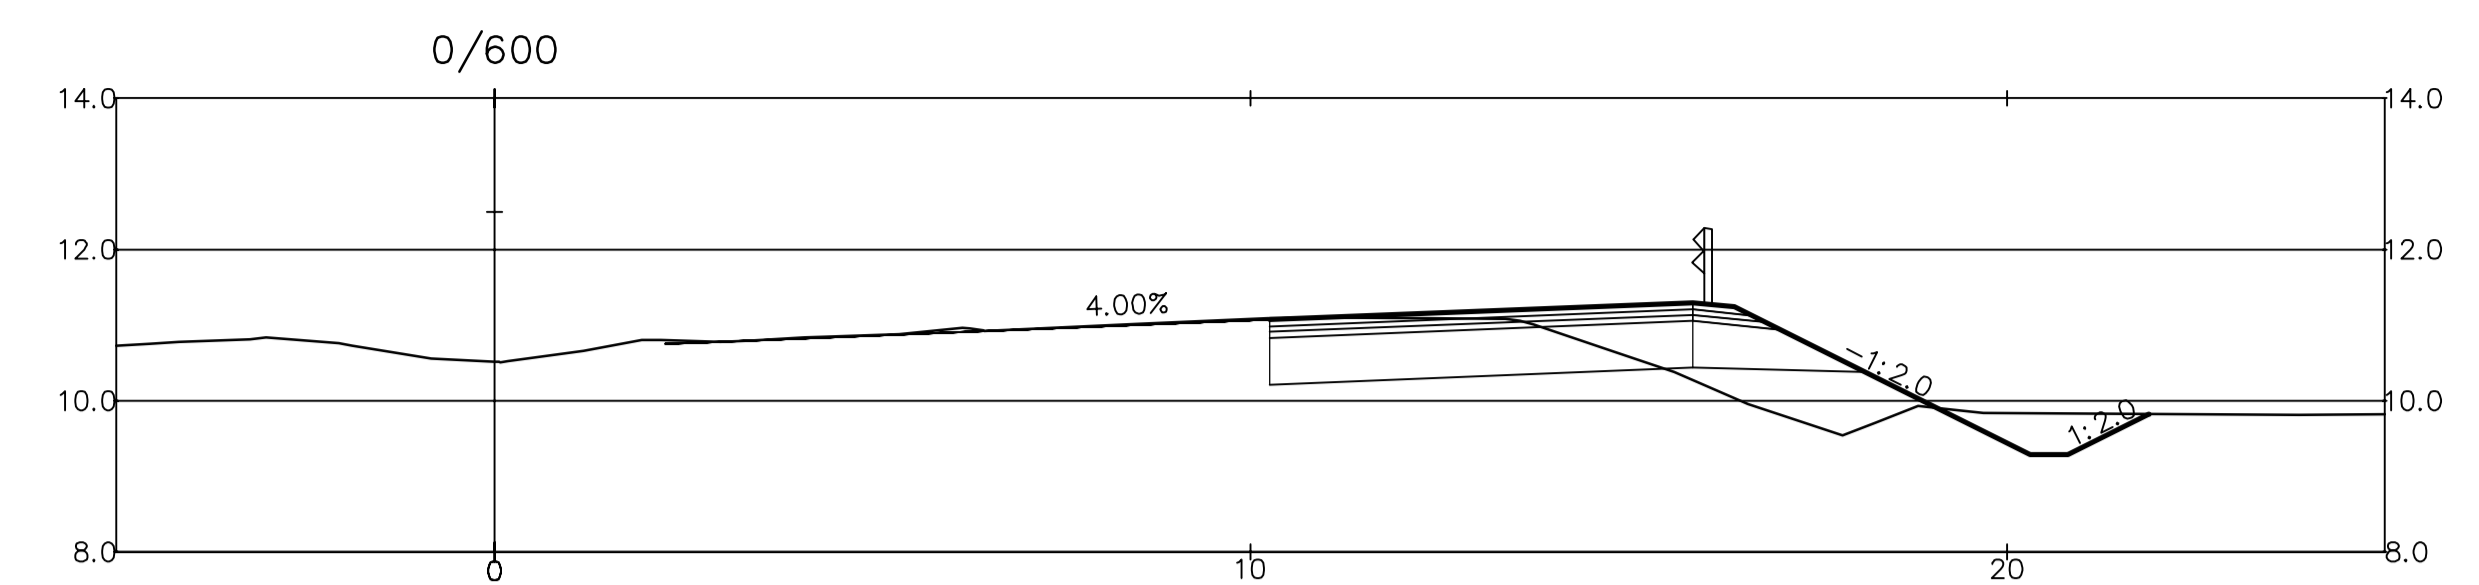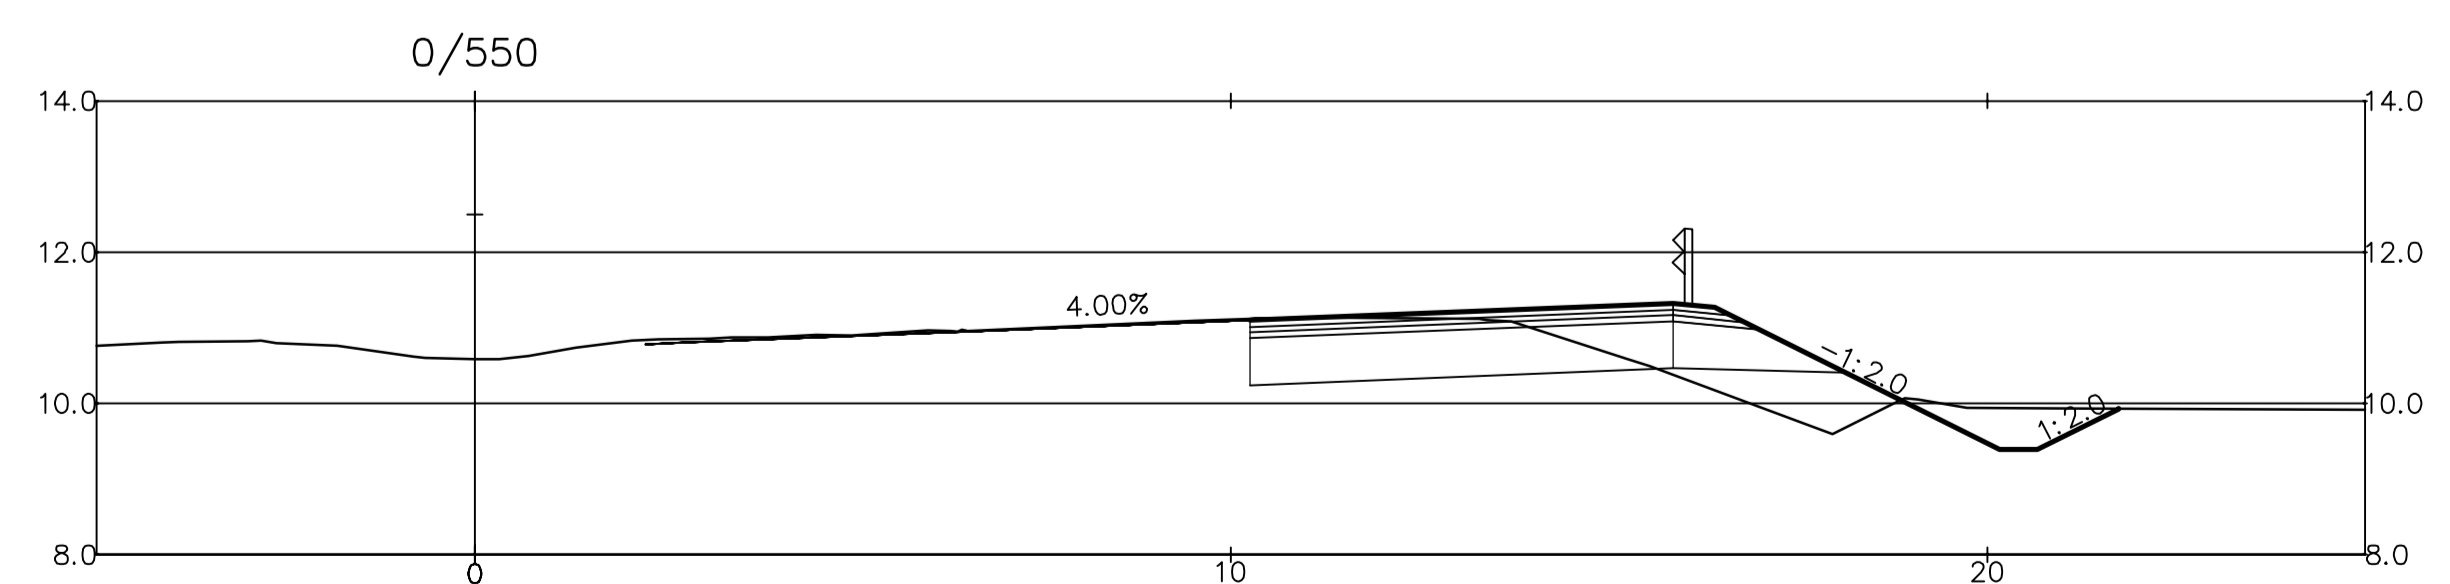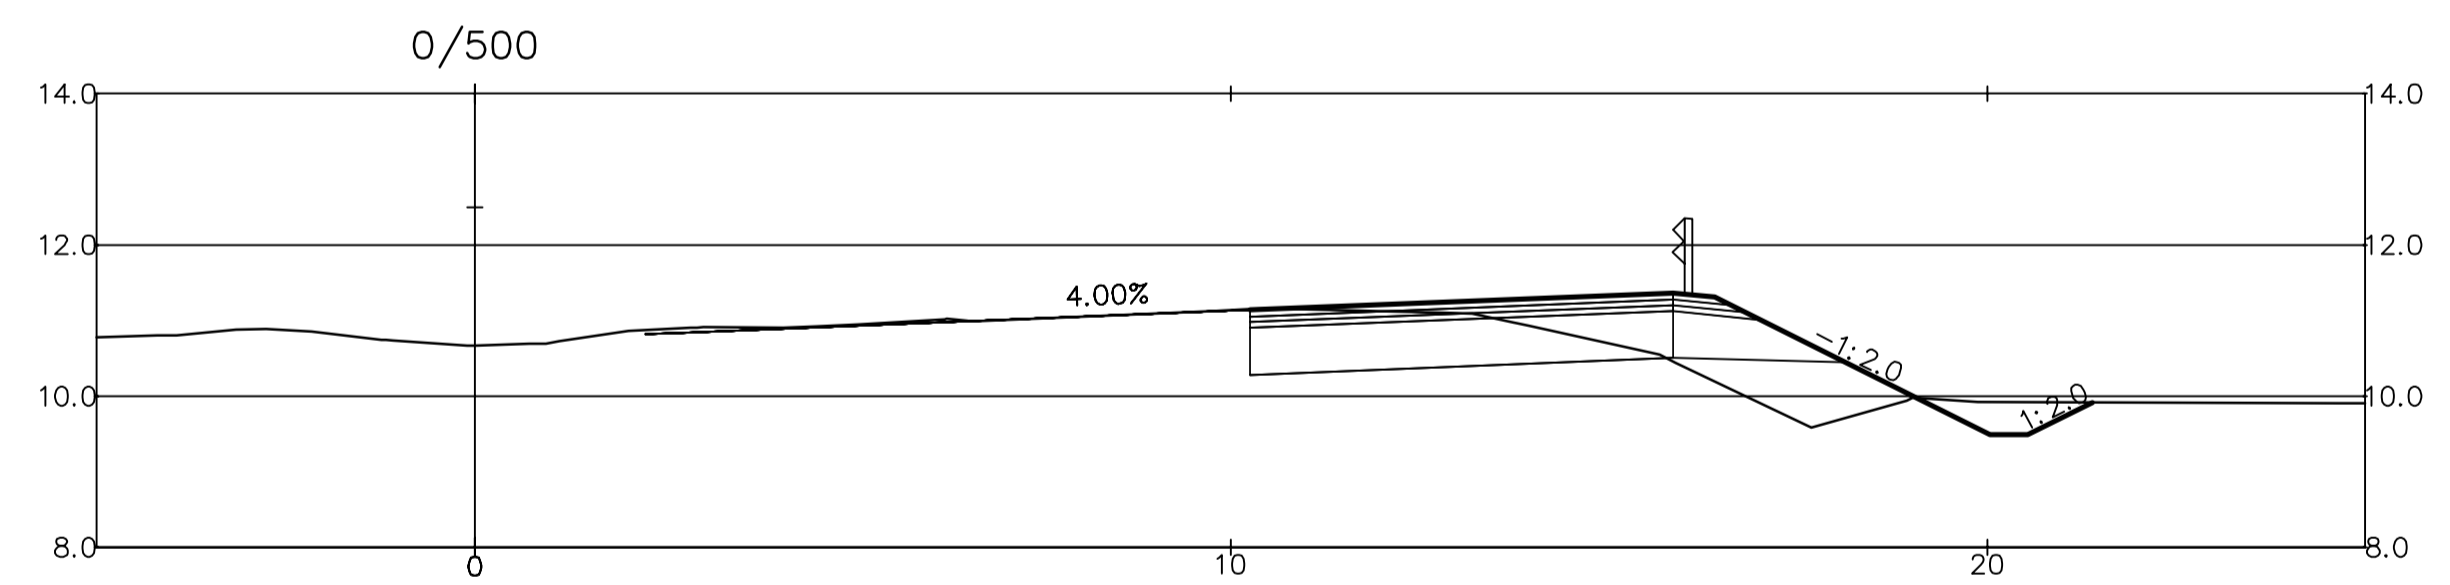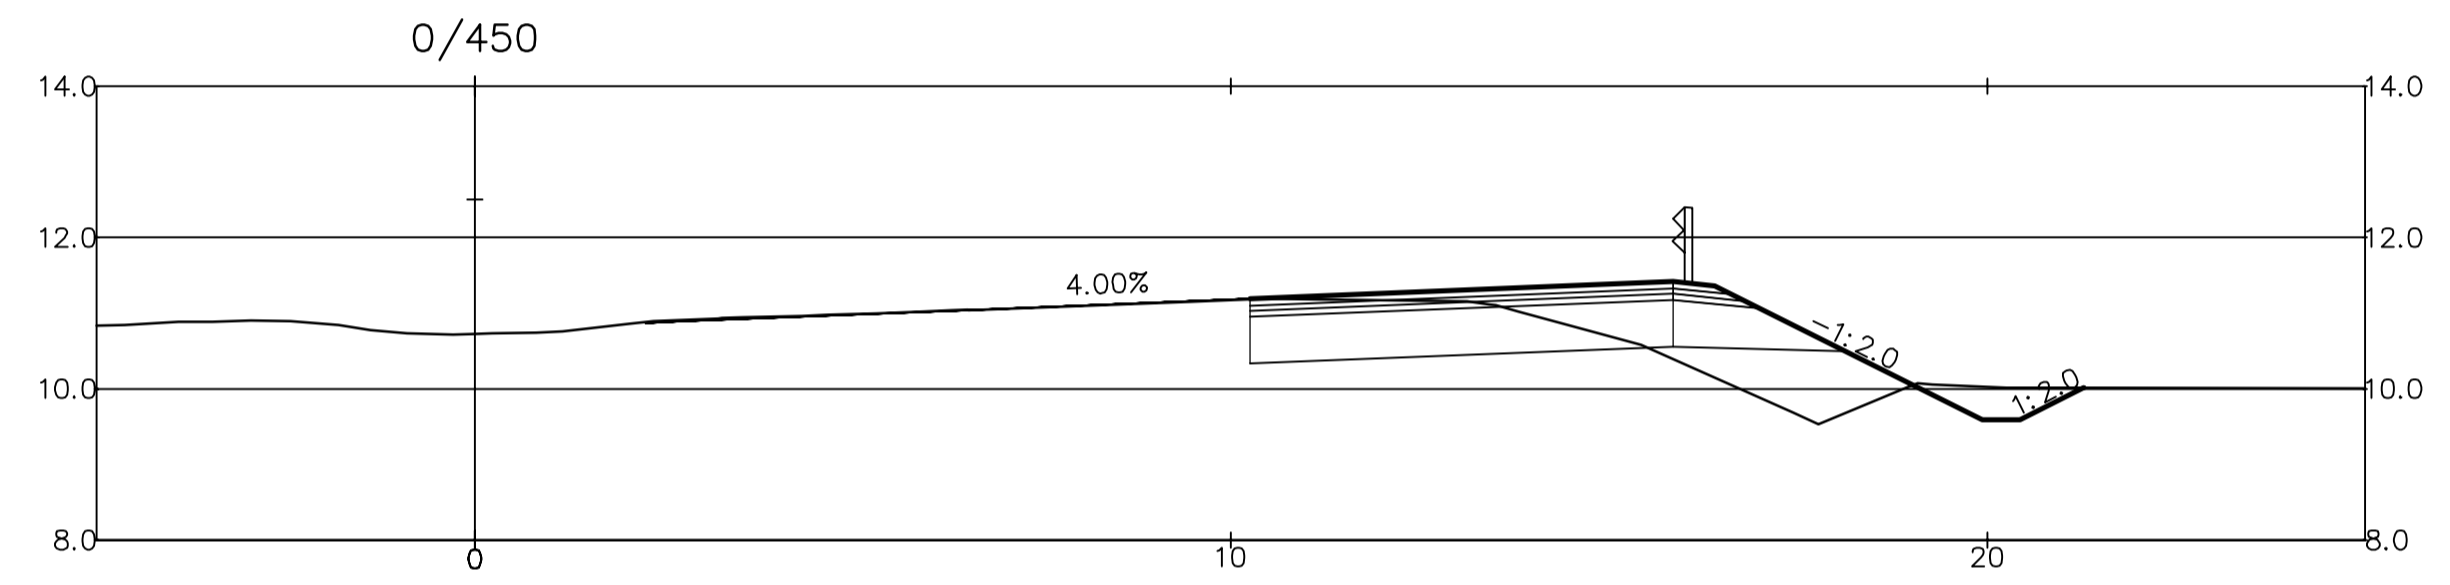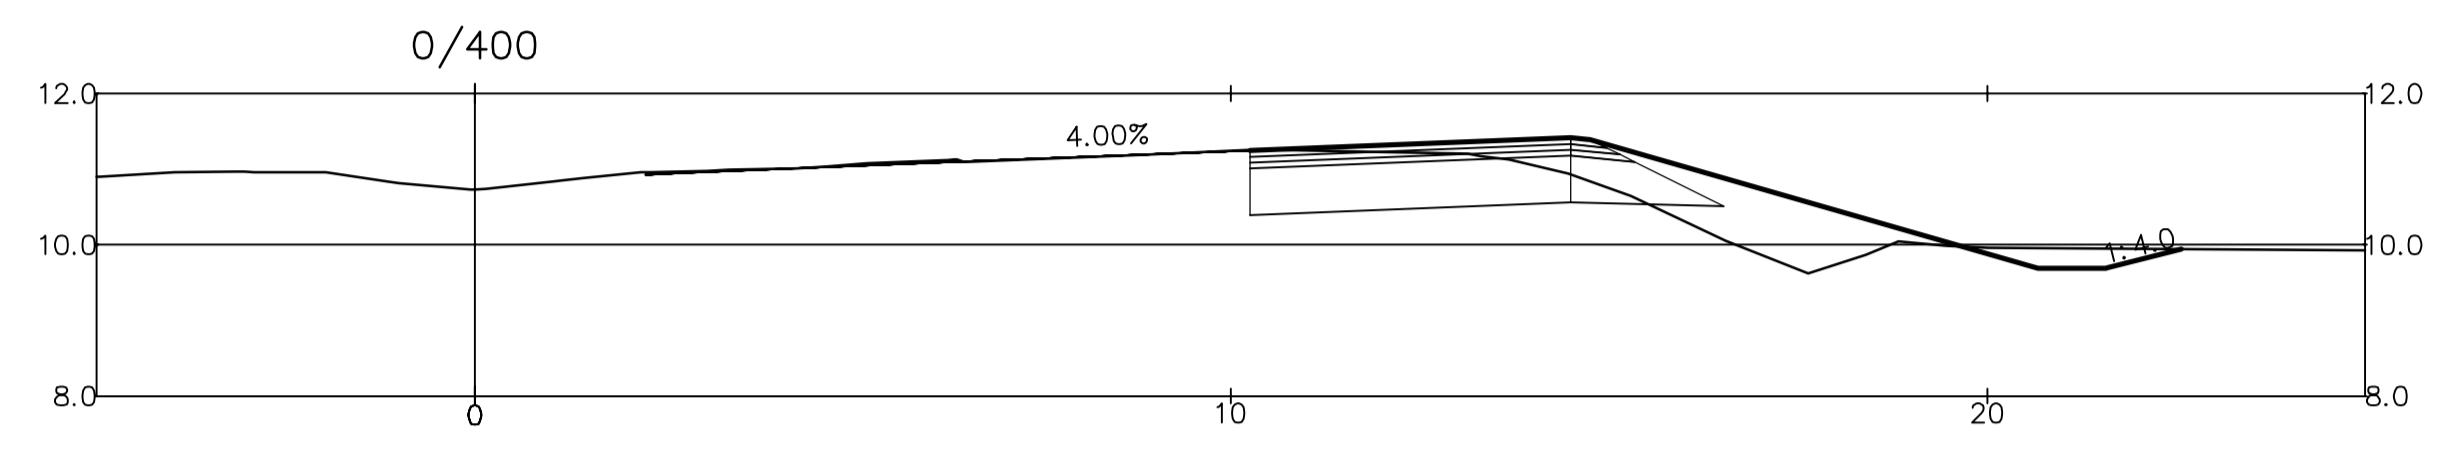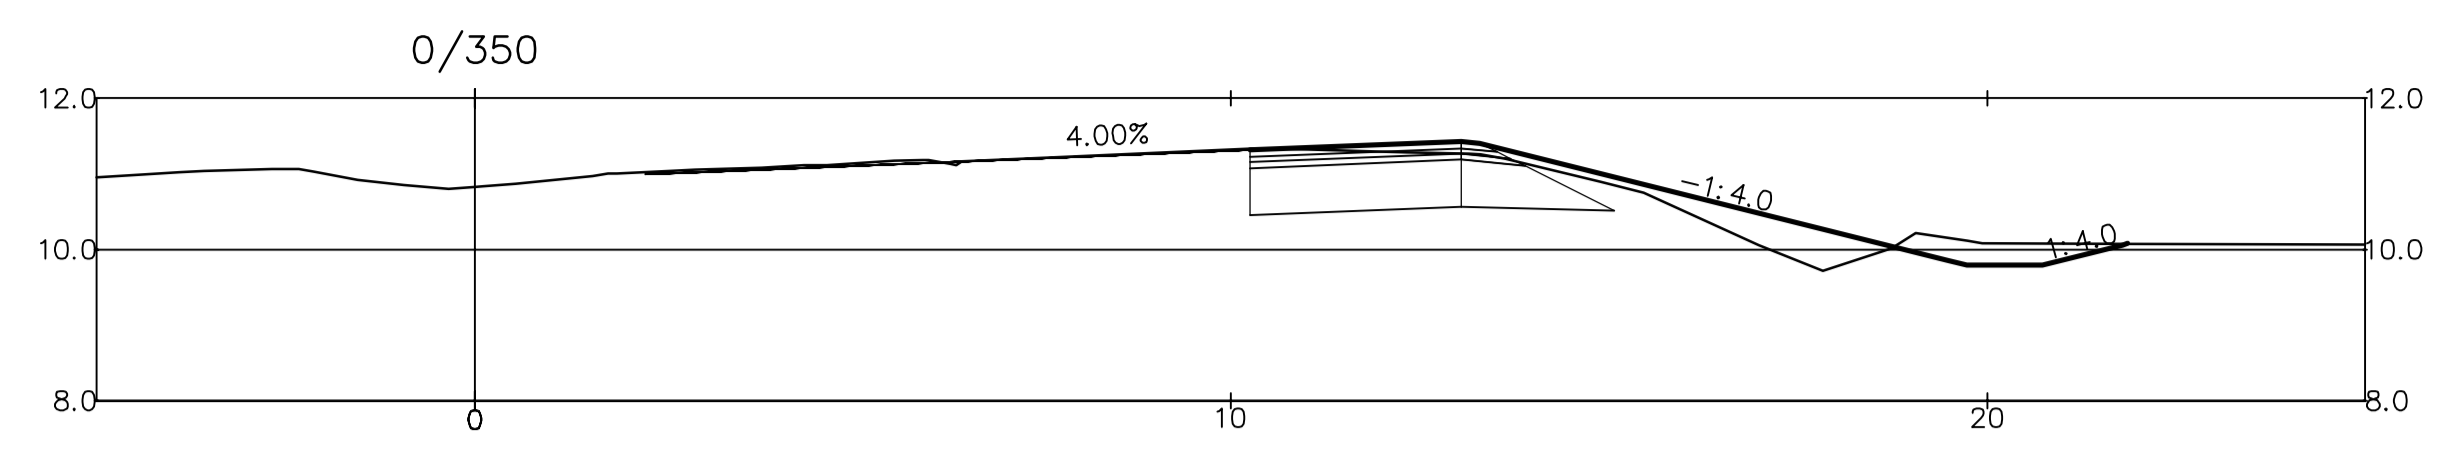

TYP AV PLAN			VÄGPLAN		
GRANSKNINGSSTATUS / SYFTE					
HANDLINGSTYP					
GRANSKNINGSHANDLING					
DATUM			LEVERANS / ÄNDRINGS-PM		
2022-10-03					
OBJEKT					
E6 TRELLEBORG MALMÖ TPL VELLINGE SÖDRA					
DELOMRÅDE / BANDEL					
E6 TPL VELLINGE SÖDRA					
ANLÄGGNINGSDDEL					
01 - TPL VELLINGE					
OBJEKTNUMMER / KM			KONSTRUKTIONNUMMER		
165025					
BESTÄLLARE			LEVERANTÖR		
SKAPAD AV			UPPDRAGSNUMMER		
D. DIXON			1320049378		
GODKÄND AV			ÄNDRING		
I. BROBACK			1324157		
RITNINGSTYP					
SEKTION					
TEKNIKOMRÅDE / BRUKSÄLL					
VÄGUTFORMNING OCH TRAFIK					
BESKRIVNING					
TVÄRSEKTIONER E6 LÄNGDMÄTNING 101 0/350 - 0/700					
SKALA		FORMAT		FÖRVALTNINGSNUMMER	
1:100		A1			
RITNINGSNUMMER			BLAD	NÄSTA BLAD	BET
1 00 T 09 A1					

PLO: 2022-9-29 15:04 - 0:\MK\1\SV\165025\1320049378\3_TERNIKY3_GHV\TVÄRSEKTIONER\09A1.DWG DANIEL DIXON