



NY LOKALVÄG

NYA LOKALVÄGAR INKLUSIVE
PLANSKILD KORSNING MED VÄG 23
BEFINTLIG BRO ERSÄTTTS MED NY I SAMMA
LÄGE DÅR NY LOKALVÄG KAN PASSERA
UNDER VÄG 23

NY LOKALVÄG

ANPASSNING AV BEFINTLIG LOKALVÄG


FÖRKLARINGAR

- 0/000 VÄGLINJE
- NY/UPPRUSTAD STATLIG VÄG
- NY/UPPRUSTAD STATLIG GC-VÄG
- NY GRUSAD GÅNGVÄG
- FÖRESLAGEN NY /UPPRUSTAD LOKAL VÄG
- BEFINTLIG LOKALVÄG
- BEFINTLIG STATLIG VÄG
- BEFINTLIG GÅNGSTIG/CYKELVÄG
- 2 KÖRFÄLT
- 1 KÖRFÄLT
- VÄNSTERSVÄNGSKÖRFÄLT TYP ÖGLA
- KORSNING MED VÄNSTERSVÄNGKÖRFÄLT
- STÖRRE ANSLUTNING, MED ENDAST HÖGERSVÄNG
- ÅKER-SKOGANSLUTNING, MED ENDAST HÖGERSVÄNG
- ANSLUTNING STÅNGS
- VÄGBRO
- FASTIGHETSGRÄNS
- TRAKTGRÄNS
- KVARTERSTRAKTGRÄNS
- KOMMUNGRÄNS
- SOCKENGRÄNS

ÅTGÄRDER FÖR VILT

AKTUELL VÄGSTRÄCKA KOMMER ATT KOMPLETTERAS MED ETT VILTSTÄNGSEL PÅ HELA STRÄCKAN. ÄVEN BULLERSKYDDSSKÄRMAR PLACERAS PÅ DELAR AV STRÄCKAN. REDOVISNING PÅ PLANKARTOR OCH ILLUSTRATIONSPLANER

BET	REVIDERINGEN AVSER	GODKÄND	DATUM
TYP AV PLAN VÄGPLAN			
GRANSKNINGSSTATUS / SYFTE			
HANDLINGSTYP SAMRÅDSHANDLING			
DATUM 2022-03-25		LEVERANS / ÄNDRINGS-PM	
OBJEKT RV 23			
DELOMRÅDE / BANDEL TJÖRNARP - SANDÅKRA			
ANLÄGGNINGDEL GEMENSAMT (SAMMANSATT OCH ÖVERSIKTER)			
OBJEKTNUMMER / KM 160882	KONSTRUKTIONNUMMER		
BESTÄLLARE	LEVERANTÖR		
TRAFIKVERKET	TYRENS		
SKAPAD AV MIKAEL KRISTIANSSON	UPPRAGSNUMMER 286767		
GODKÄND AV PONTUS TÖRNBLOM	AVDELNING		
RITNINGSTYP SAMMANSATT RITNING			
TEKNIKOMRÅDE / INNEHÅLL C TEKNIKÖVERGRIPANDE			
BESKRIVNING ÖVERSIKT PLAN 12/000 - 13/290			
SKALA 1:5000	FORMAT A1	FÖRVALTNINGSNUMMER	
RITNINGSNUMMER 100C9005	BLAD	NÄSTA BLAD	BET

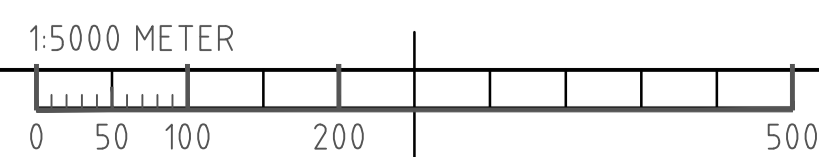

c:\vaull\286767\vaullplan\c\tridef\100c9005.dwg 2022-04-11 08:33:34