




TECKENFÖRKLARING

- FASTIGHETSGRÄNS
- BEFINTLIG GÅNGSTIG
- FARLEDSLINJE
- VATTENYTA
- G GRUSGÅNG
- A ASFALT
- BTG BETONG
- NATURMARKSTEN
- VEGETATIONSYTA MED SLÄNT-10%
- VEGETATIONSYTA
- ÅTERSTÄLLNING AV NATURMARK MED SLÄNT-10%
- ÅTERSTÄLLNING AV NATURMARK
- NY STÖDMUR
(DÄR NY STÖDMUR INTE ANLÄGGS BESTÅR KANTEN MOT BERGSKANALEN AV BERGSSKÄRNING).
- VÄGRÄCKE

FÖR TEKNISPECIFIKA DETALJER, SÄRSKILT AVSEENDE EJ SYNLIGA INSTALLATIONER UNDER MARK, HÄNVISAS TILL RESPEKTIVE TEKNIKOMRÅDES RITNINGAR.

KOORDINATSYSTEM
PLAN: SWEREF 99 12 00
HÖJD: RH2000

ORIENTERINGSFIGUR

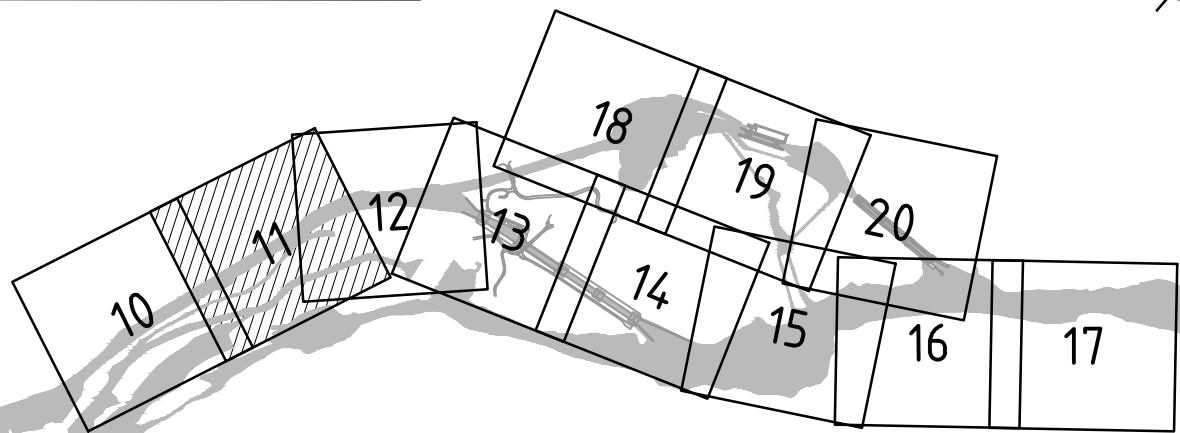

RITNING BASERAS PÅ MODELLER FRAMTAGNA I SYSTEMHANDLING OCH ÄR INTE DETALJPROJETERADE. PLACERINGAR OCH UTFORMNINGAR ÄR PRELIMINÄRA OCH KAN KOMMA ATT ÄNDRAS.

REV	ANT	ÄNDRINGEN AVSER	GODK	DATUM	VV DATUM	VV DIARIENUMMER
PROGRAMHANDLING						
 TRAFIKVERKET			SLUSSAR I TROLLHÄTTE KANAL TROLLHÄTTAN N SLUSSOMRÅDE A00 ÖVERGRIPANDE			
			ILLUSTRATIONSPLAN DRIFTSKEDE			
WSP SVERIGE AB 402 51 GÖTEBORG			+46 10 722 5000 www.wsp.com			
UPPDRAGSSANSVARIG H. JONSSON			UPPDRAGSNUMMER 10362423			
KONSTR J GODSK			GRANSK J KRISTIANSSON			
GÖTEBORG M MONTELIUS			2025-10-09			
			OBJEKT NR XVA300		FORMAT A1	SKALA 1:1000
			RITINGSNR S.14+TK.N.A00-XDA.R.102		REV	