



KOORDINATER FÖR FARLEDENS CENTRUMLINJE		
SEKTION	X	Y
2/145.15	165396.96	6461618.85
2/334.26	165209.48	6461594.04
2/672.88	164976.48	6461378.18
2/824.07	164945.27	6461230.25
2/974.51	164879.36	6461096.76
3/212.15	164724.57	6460916.45
3/364.65	164607.71	6460819.61
3/479.28	164510.94	6460758.38
3/604.09	164412.40	6460681.78
3/659.84	164372.41	6460643.02
3/707.25	164339.71	6460608.70


NOTERING

DIMENSIONER I METER, OM INGET ANNAT ANGES.
HÖJDER I METER I RH 2000.
VINKLAR I 360-GRADERSYSTEM.
KOORDINATER I METER TILL SWEREF 99 12 00 (EPSG 3007).
FARLEDSGRÄNSER MED NAUTISKT GARANTERAT DJUP PÅ MINST +0,28 M.
RITNINGAR VISAR ENDAST FARLED OCH KONSTRUKTIONER SOM PÅVERKAR FARLEDEN.
SLUTLIG PLACERING OCH UTFÖRNING AV SJÖMARKEN KOMMER BESLUTAS AV TRAFIKVERKET/SJÖFARTSVERKET.
KOMPENSATIONSMUDDRING: MUDDRING FÖR ATT BIBEHÅLLA ÄLVENS FLÖDESKAPACITET, TILL FÖLJD AV JUSTERAD FARLED.

- FÖRKLARINGAR**
- FARLEDENS CENTRUMLINJE
 - MUDDRINGSSLÄNT
 - VATTENOMRÅDE
 - FARLEDSGRÄNSER MED NAUTISKT GARANTERAT DJUP PÅ MINST +0,28 M NEDSTRÖMS OCH +32,80 M UPPSTRÖMS.
 - KOMPENSATIONSMUDDRING (FÖR YTTRELLIGARE INFORMATION, SE NOTERING)
 - NYTT EROSIONSSKYDD
 - BERGSCHAKT/MUDDRING
 - FARLEDSMARKERING

REFERENSRTNING

S.14+TK.C.V00-VEE.R.201 TVÄRSNITT FARLED TROLLHÄTTAN TILL LILLA EDET TVÄRSNITT A-A / F-F
S.14+TK.C.V00-VEE.R.202 TVÄRSNITT FARLED TROLLHÄTTAN TILL LILLA EDET TVÄRSNITT G-G / K-K

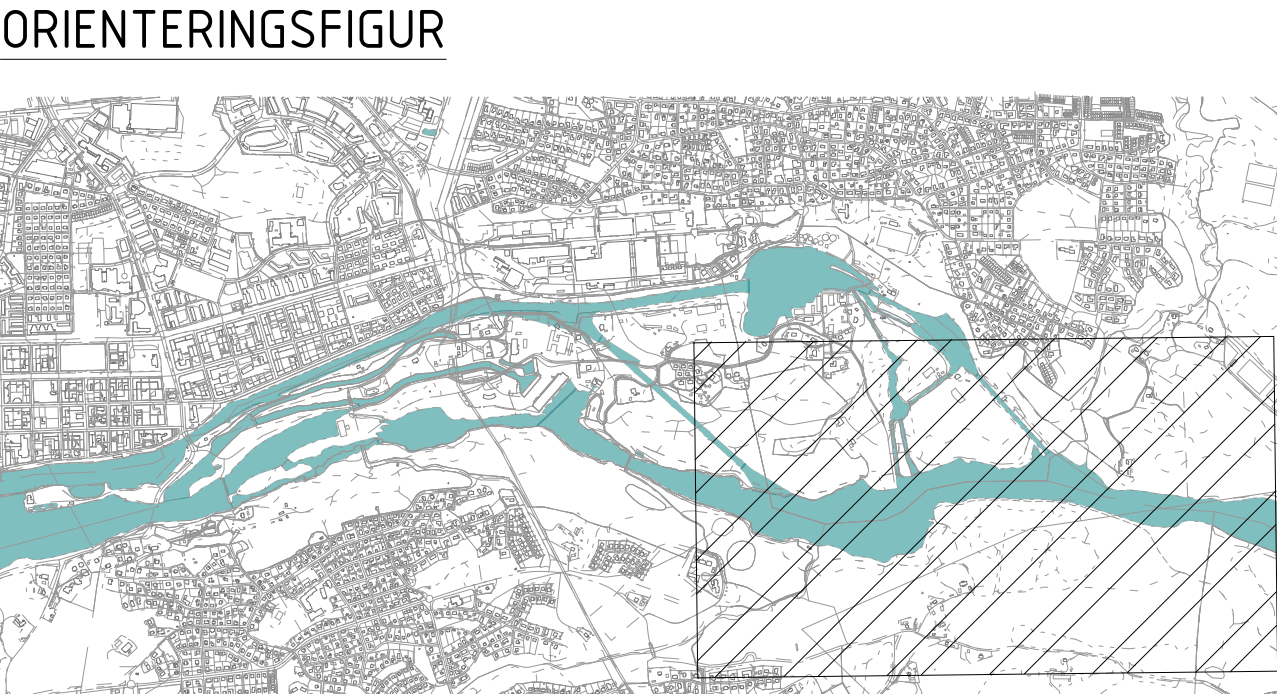

REV	ANT	ÄNDRINGEN AVSER	GGDK	DATUM	VV DATUM	VV DIARIENUMMER
PROGRAMHANDLING						
			SLUSSAR I TROLLHÄTTE KANAL TROLLHÄTTAN C TROLLHÄTTAN TILL LILLA EDET V00 GEMENSAMT FARLED			
			ÖVERSIKTSRTNING GÖTA ÄLV FARLEDENS CENTRUMLINJE TVÄRSNITT FARLED			
WSP SVERIGE AB BOX 13033 402 51 GÖTEBORG			+46 10 722 5000 www.wsp.com			
UPPDRAGSANSVARIG H. JONSSON			UPPDRAGSNUMMER 10362423			
ANSVARIG H.A. DE JONGH			TYPISKT A1F			
GÖTEBORG R.BILE			SKALA 1:2000			
OBJEKT NR XVA300			RITNINGSNR S.14+TK.C.V00-VEE.R.101			
REV						

