




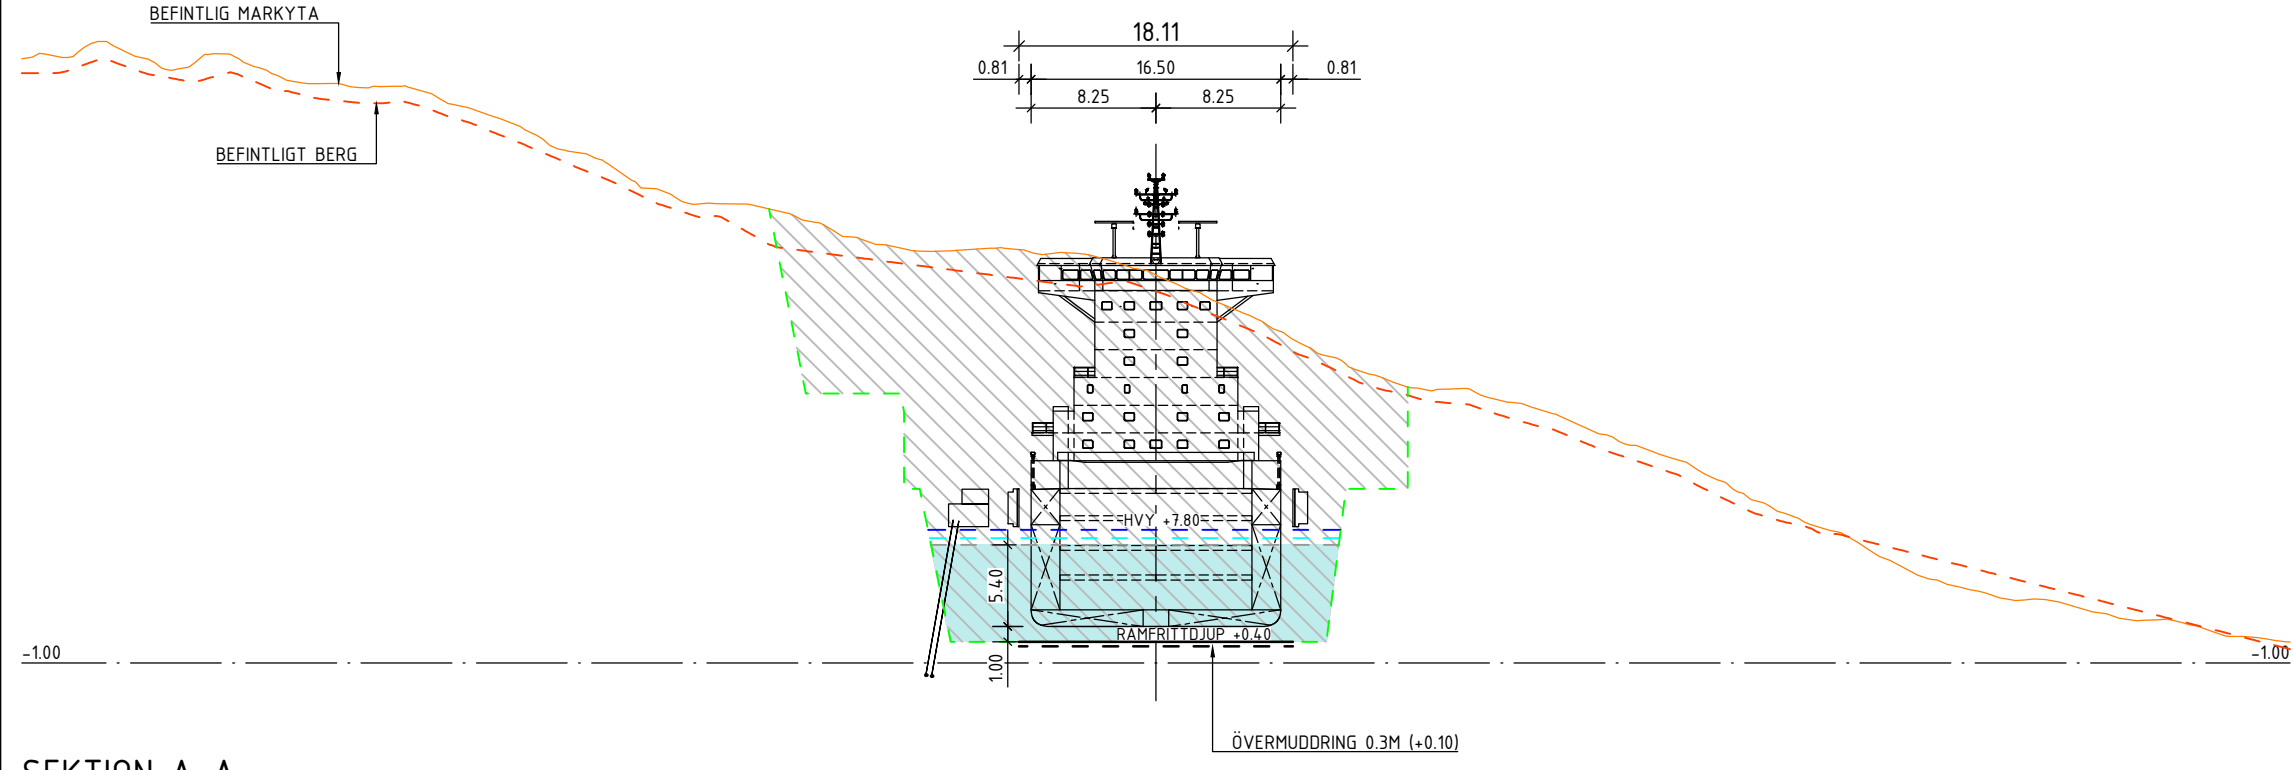


SEKTION A-A
1:500
REF. RITNING S.14+TK.C.V00-VEE.R.101

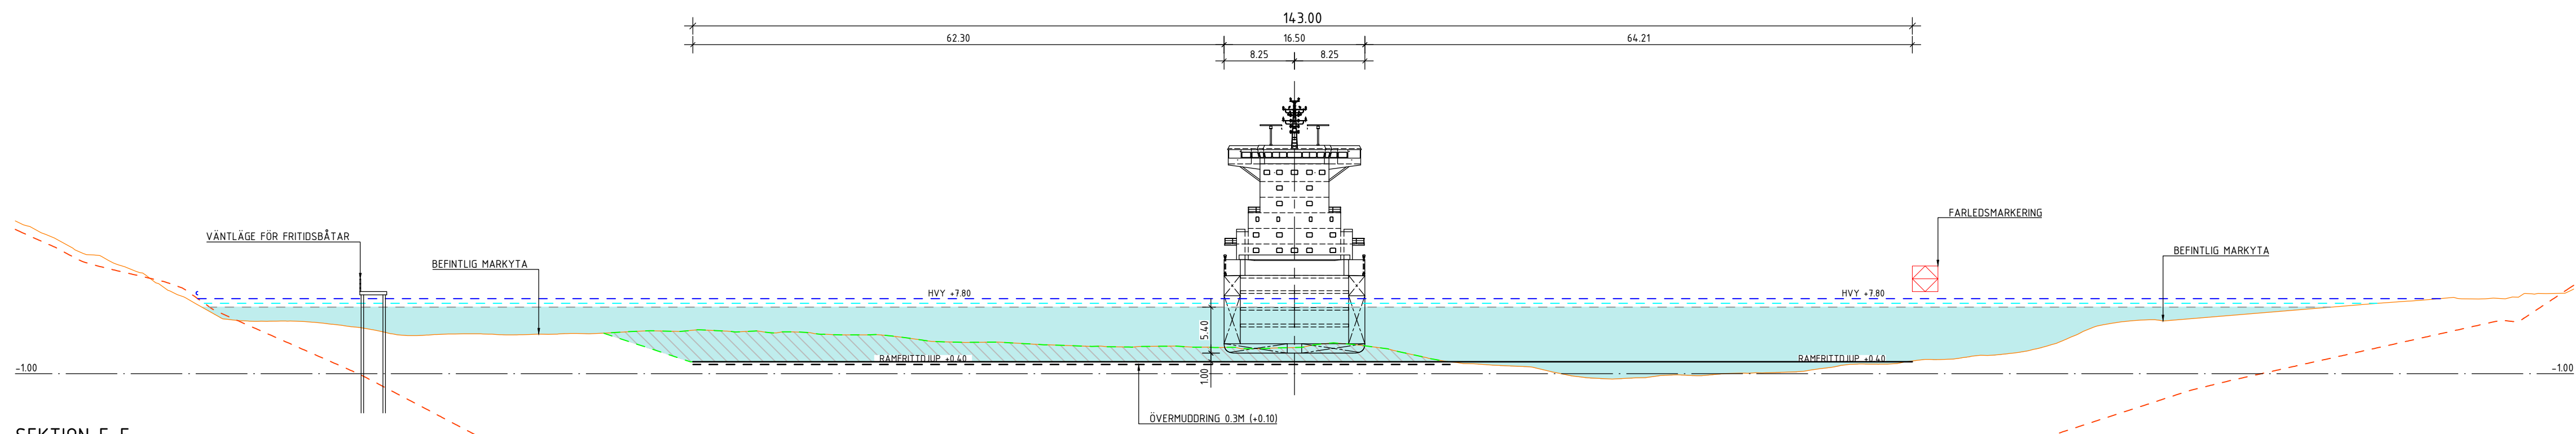


SEKTION E-E
1:500
REF. RITNING S.14+TK.C.V00-VEE.R.101

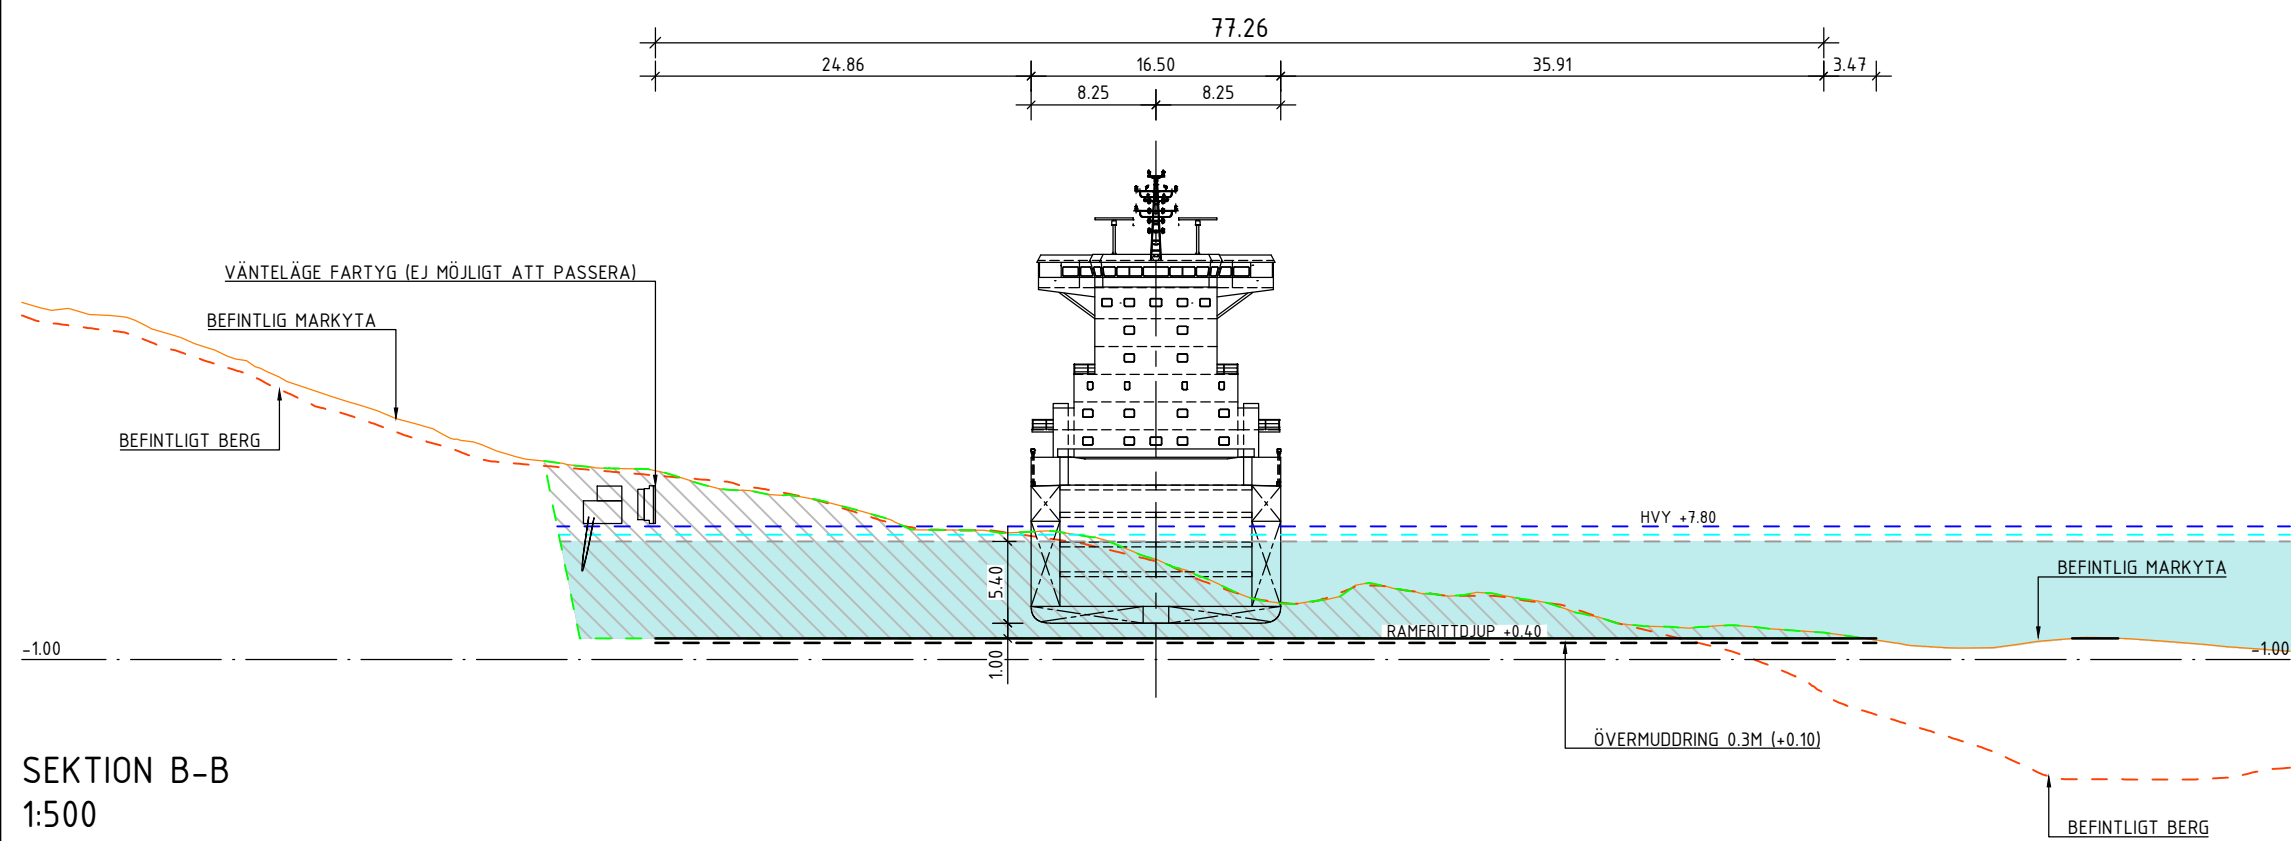


SEKTION B-B
1:500
REF. RITNING S.14+TK.C.V00-VEE.R.101

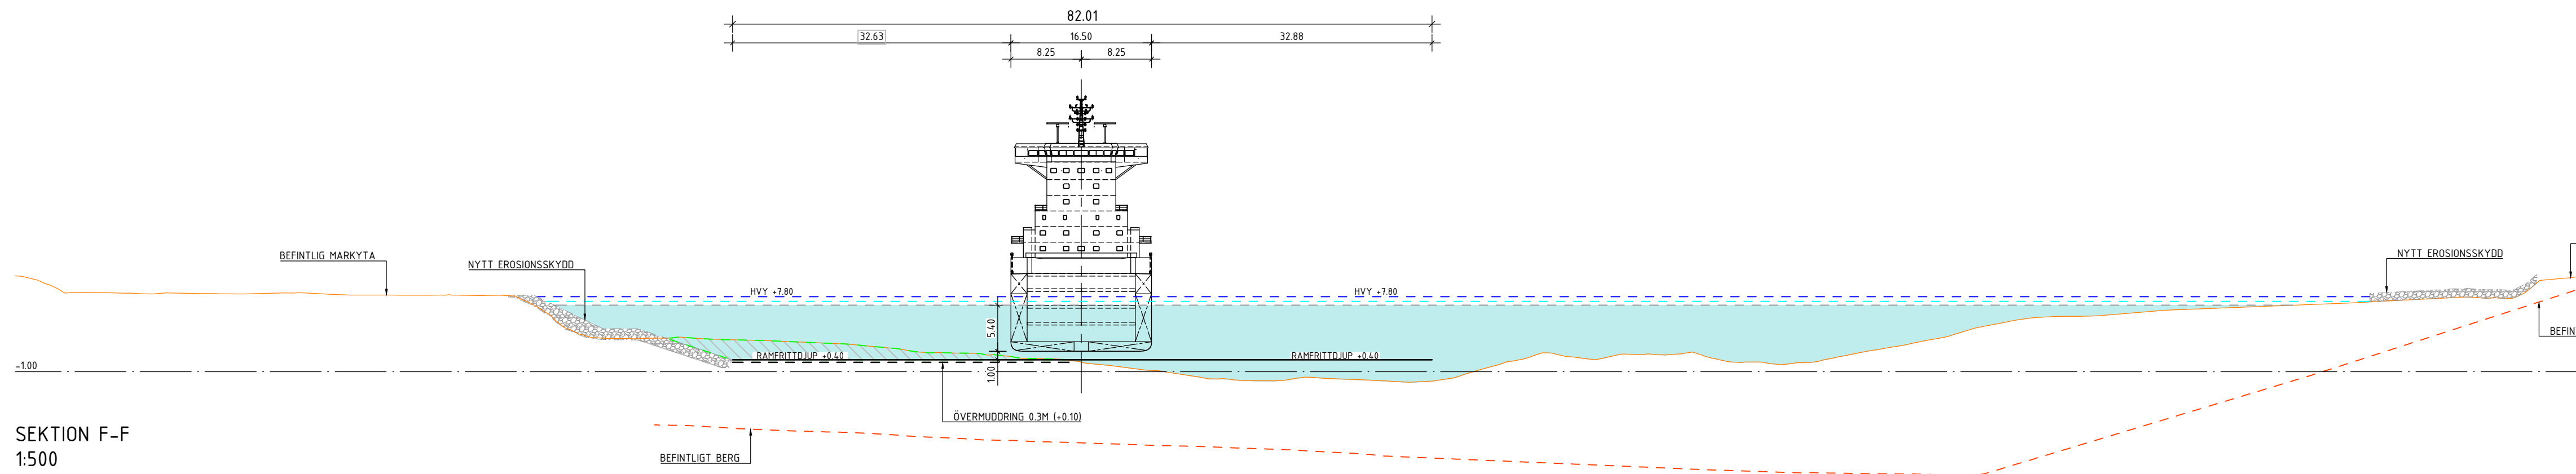

SEKTION F-F
1:500
REF. RITNING S.14+TK.C.V00-VEE.R.101

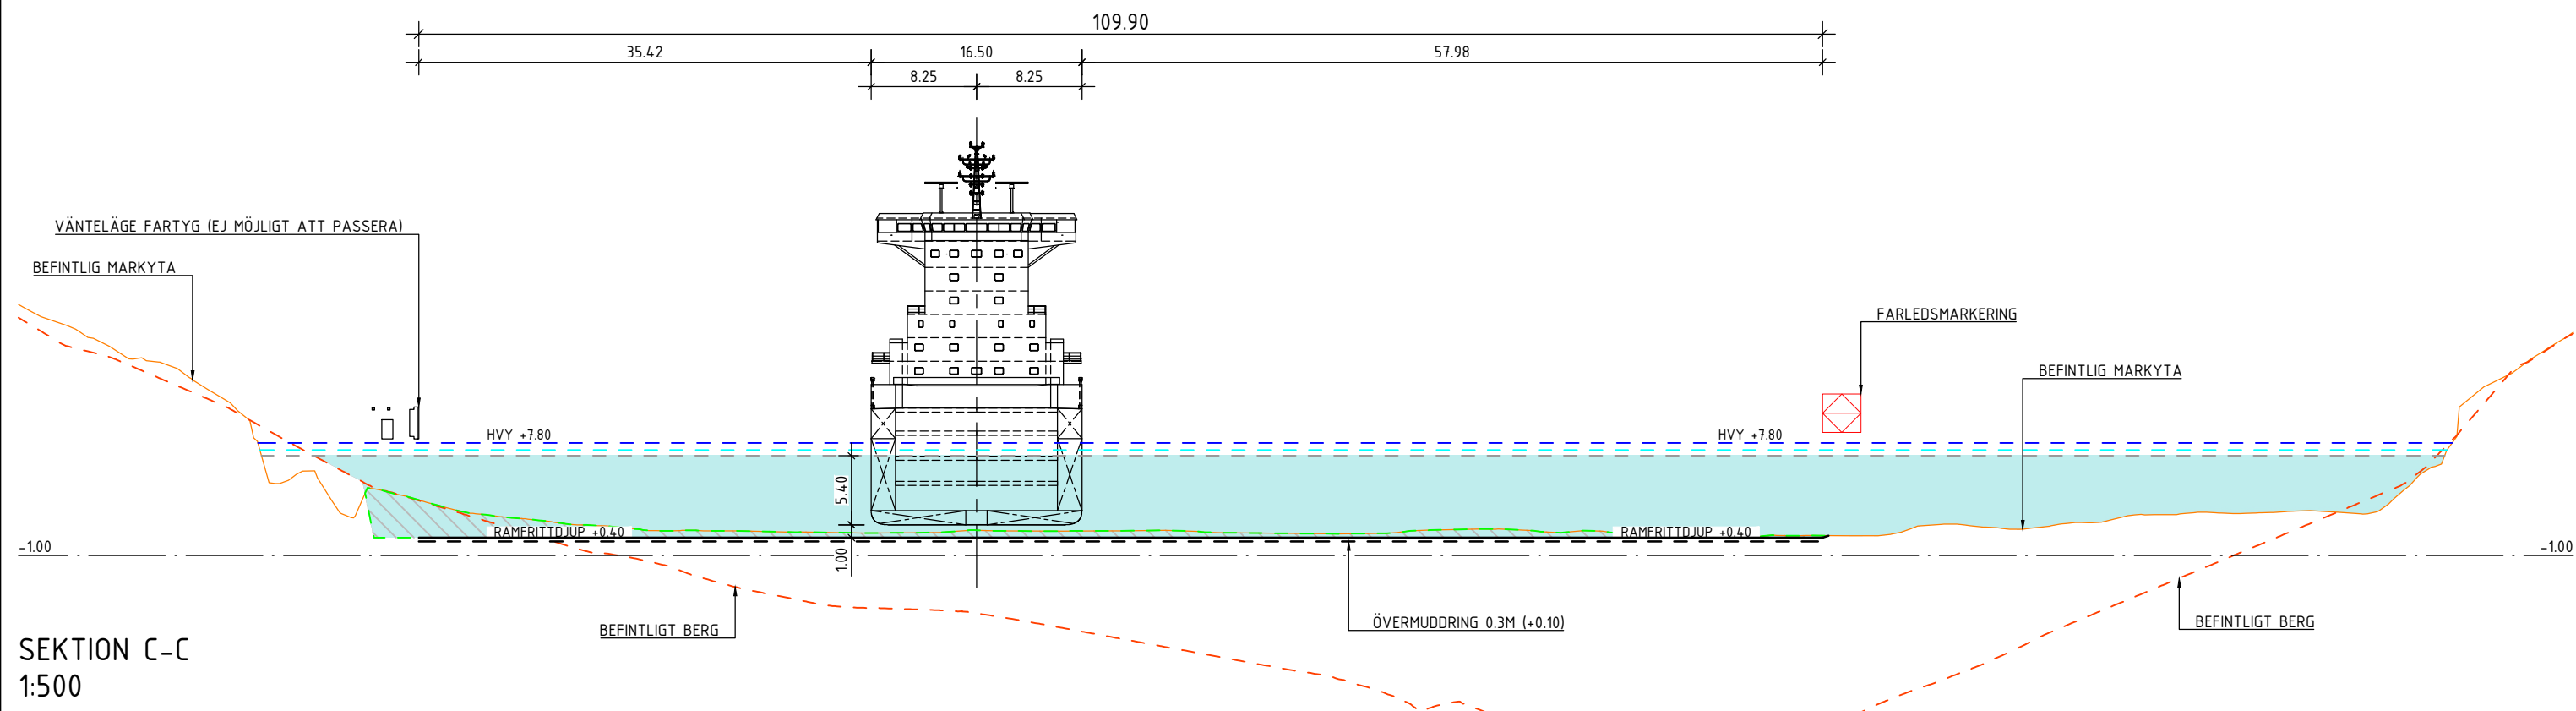

SEKTION C-C
1:500
REF. RITNING S.14+TK.C.V00-VEE.R.101

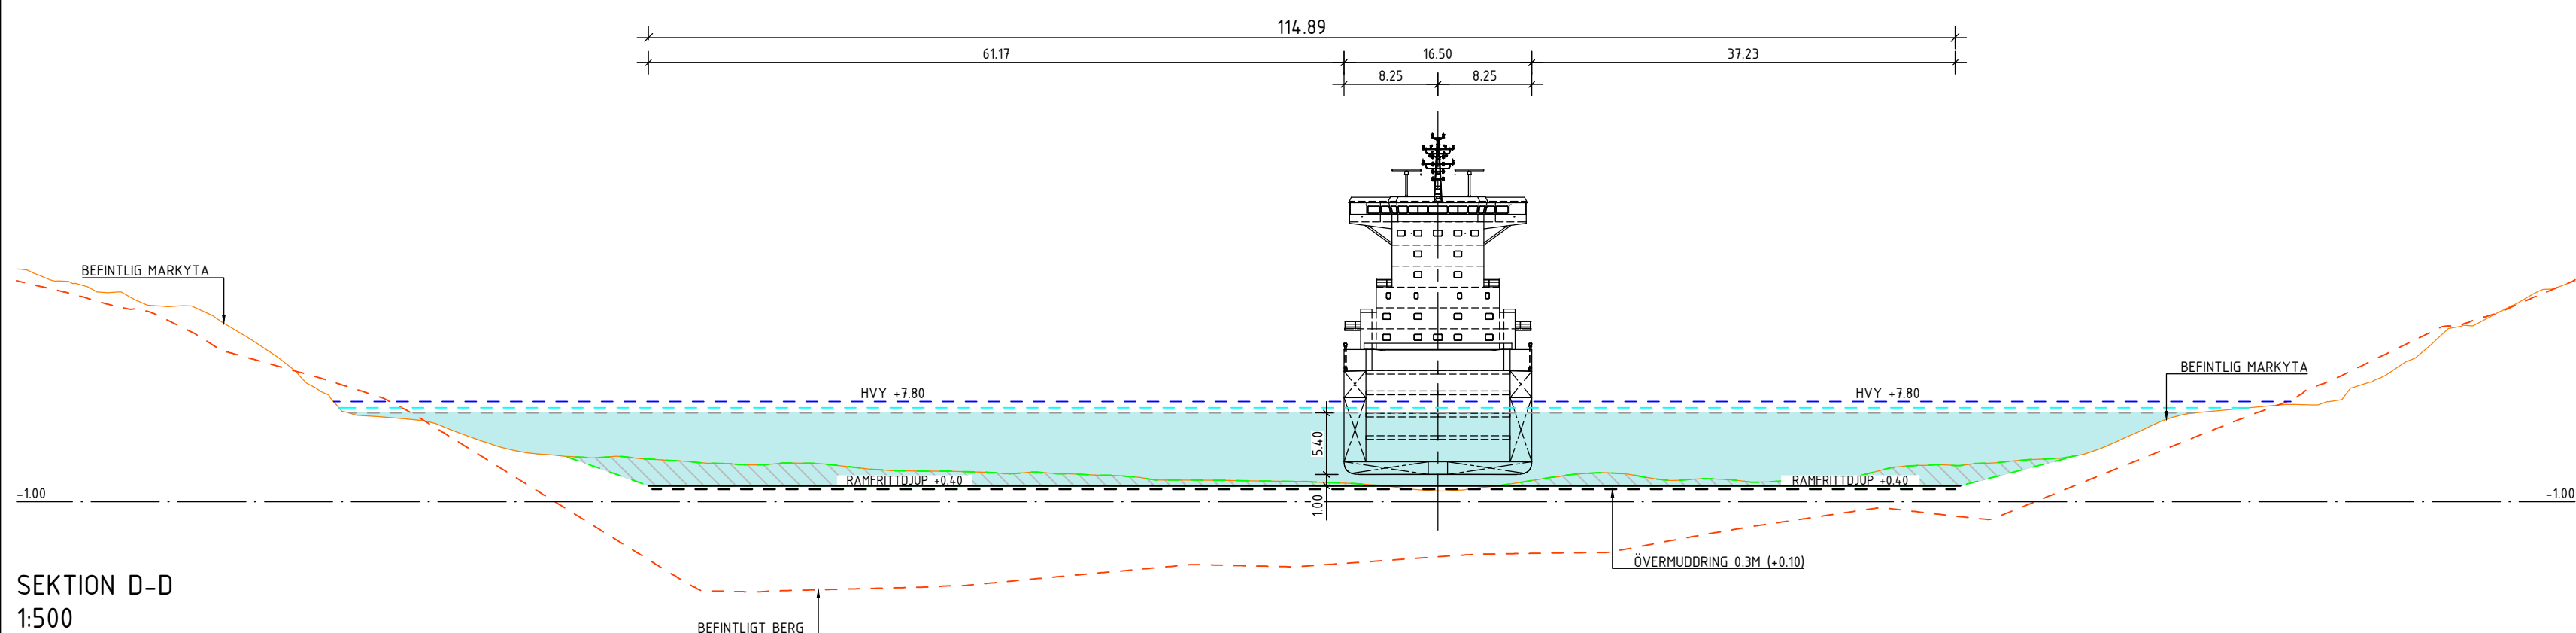

SEKTION D-D
1:500
REF. RITNING S.14+TK.C.V00-VEE.R.101

NOTERING

DIMENSIONER I METER, OM INGET ANNAT ANGES.
HÖJDER I METER I 2000
VINKLAR I 360-GRADERSSYSTEM
KOORDINATER I METER TILL SWEREF 99 12 00 (EPSG 3007).
FARLEDSGRÄNSER MED NAUTISKT GARANTERAT DJUP PÅ MINST +0.40 M NEDSTRÖMS
SLUTLIG PLACERING OCH UTFORMNING AV SJÖMÄRKEN KOMMER BESLUTAS
AV TRAFIKVERKET/SJÖFARTSVERKET.


FÖRKLARINGAR

- FARLEDENS CENTRUMLINJE
- JORDARBETE LINJE
- H.V.Y. NEDSTRÖMS: +7.80
- H.V.Y. NEDSTRÖMS: +7.25
- LVY NEDSTRÖMS: +6.80
- BEFINTLIG MARKYTÄ
- BEFINTLIGT BERG
- ÖVERMUDDRING 0.3M (+0.10)
- NYTT EROSIONSSKYDD
- BERGSCHAKT/MUDDRING
- FYLLNING
- FARLEDSMARKERING

REFERENSRTNING

S.14+TK.C.V00-VEE.R.101 ÖVERSIKTSRTNING GÖTA ÄLV FARLEDENS CENTRUMLINJE TVÄRSNITT FARLED
S.14+TK.C.V00-VEE.R.202 TVÄRSNITT FARLED TROLLHATTAN TILL LILLA EDET TVÄRSNITT G-G / K-K

SKALA 1:500

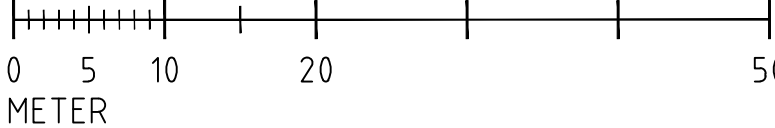

REV	ANT	ÄNDRINGEN AVSER	GGDK	DATUM	VV DATUM	VV DIARIENUMMER
PROGRAMHANDLING						
			SLUSSAR I TROLLHÄTTE KANAL TROLLHÄTTAN C TROLLHÄTTAN TILL LILLA EDET V00 GEMENSAMT FARLED			
			TVÄRSNITT FARLED TROLLHÄTTAN TILL LILLA EDET TVÄRSNITT A-A / F-F			
WSP SVERIGE AB 412 50 GÖTEBORG			SEKTION			
UPPDRAGSANSVARIG H. JONSSON			UPPDRAGSNUMMER 10362423		FÖRPROJ. SKALA A1F 1:500	
KONSTRUKTÖRSK H.A. DE JONGH			OBJEKT NR XVA300		RITNINGSNR S.14+TK.C.V00-VEE.R.201	
GÖTEBORG R. BILE			2025-10-09		REV	