




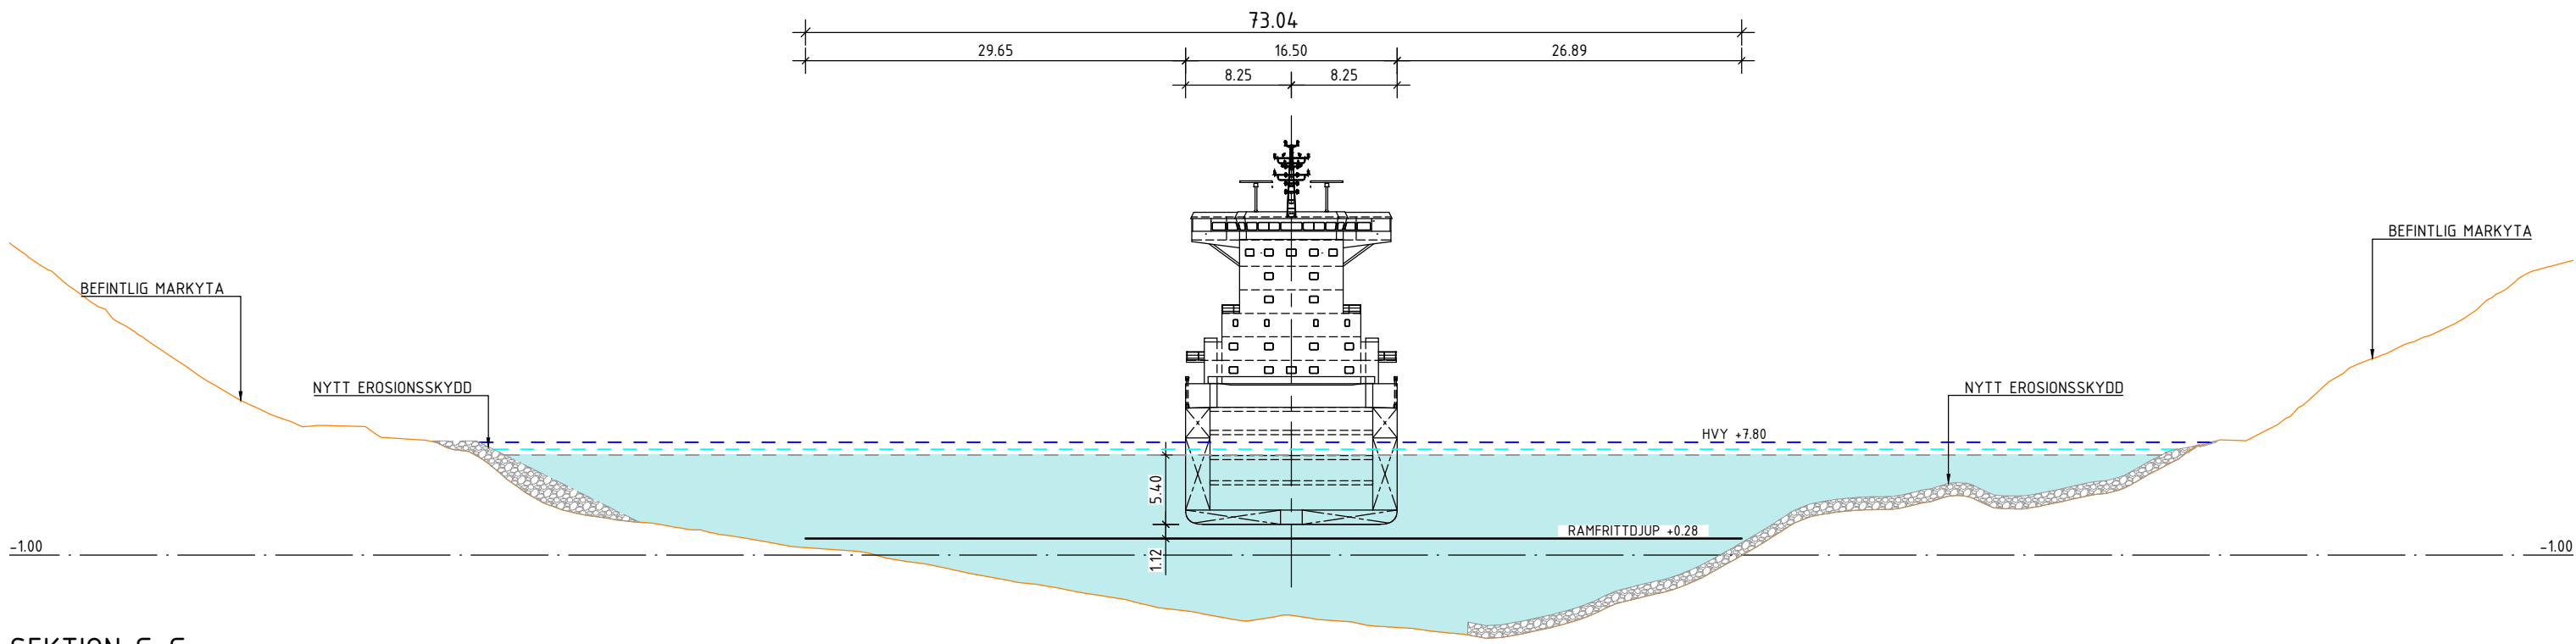


SEKTION G-G
1:500
REF. RITNING S.14+TK.C.V00-VEE.R.101

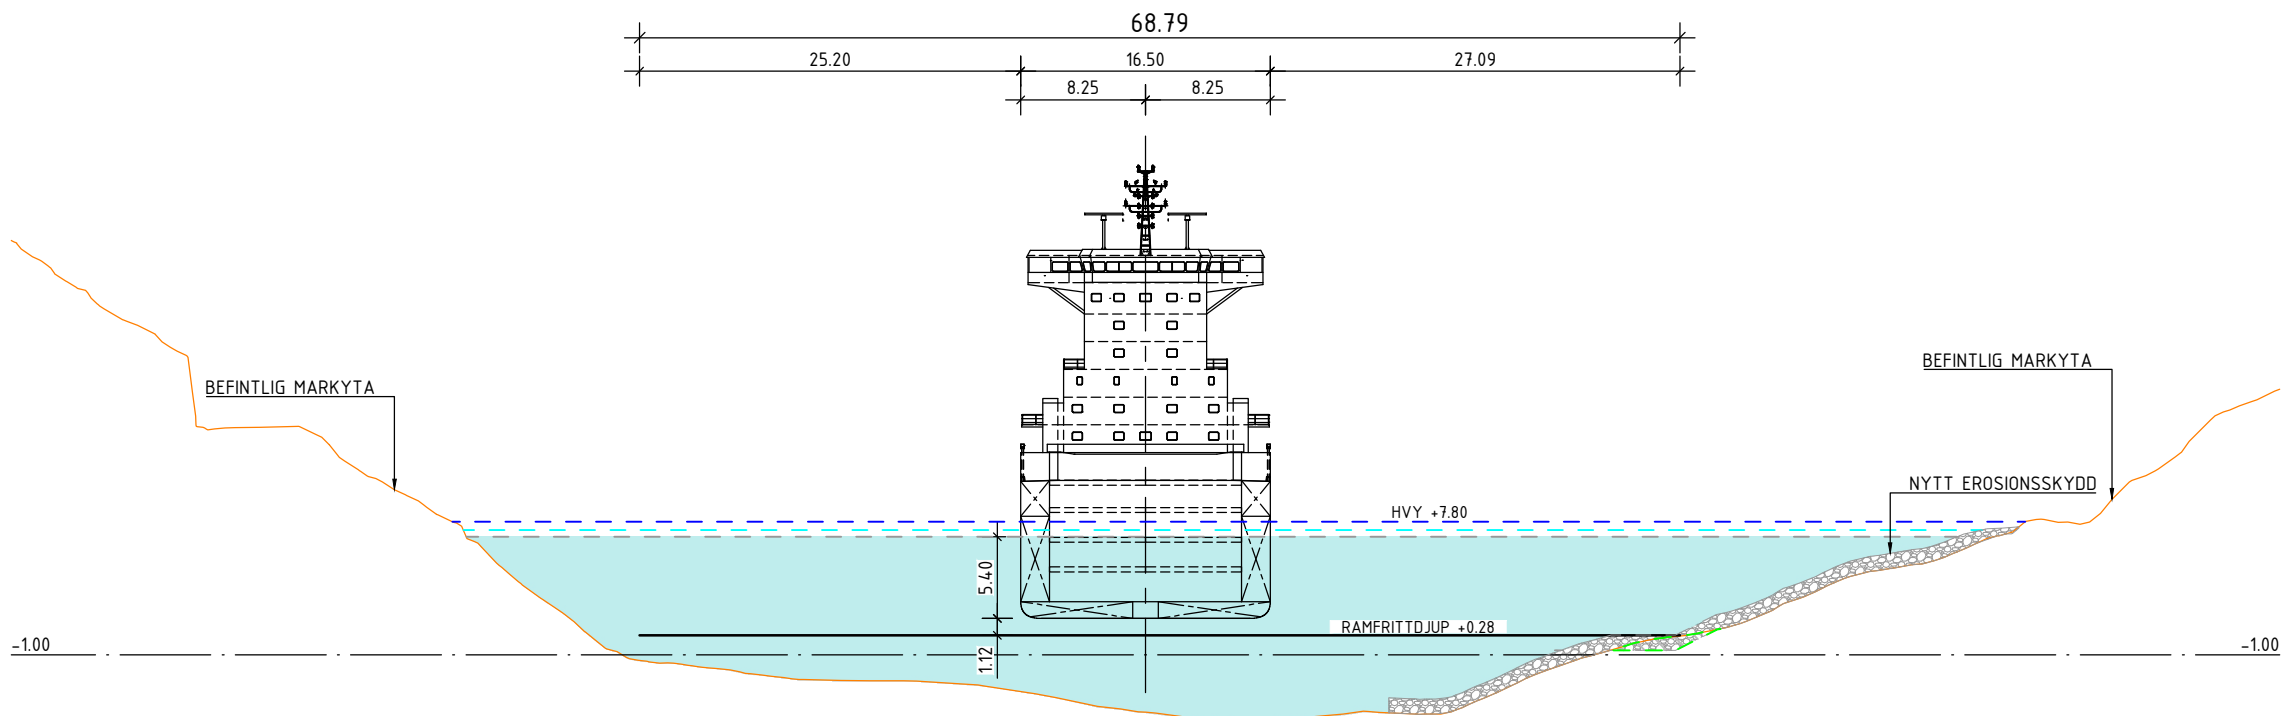


SEKTION H-H
1:500
REF. RITNING S.14+TK.C.V00-VEE.R.101

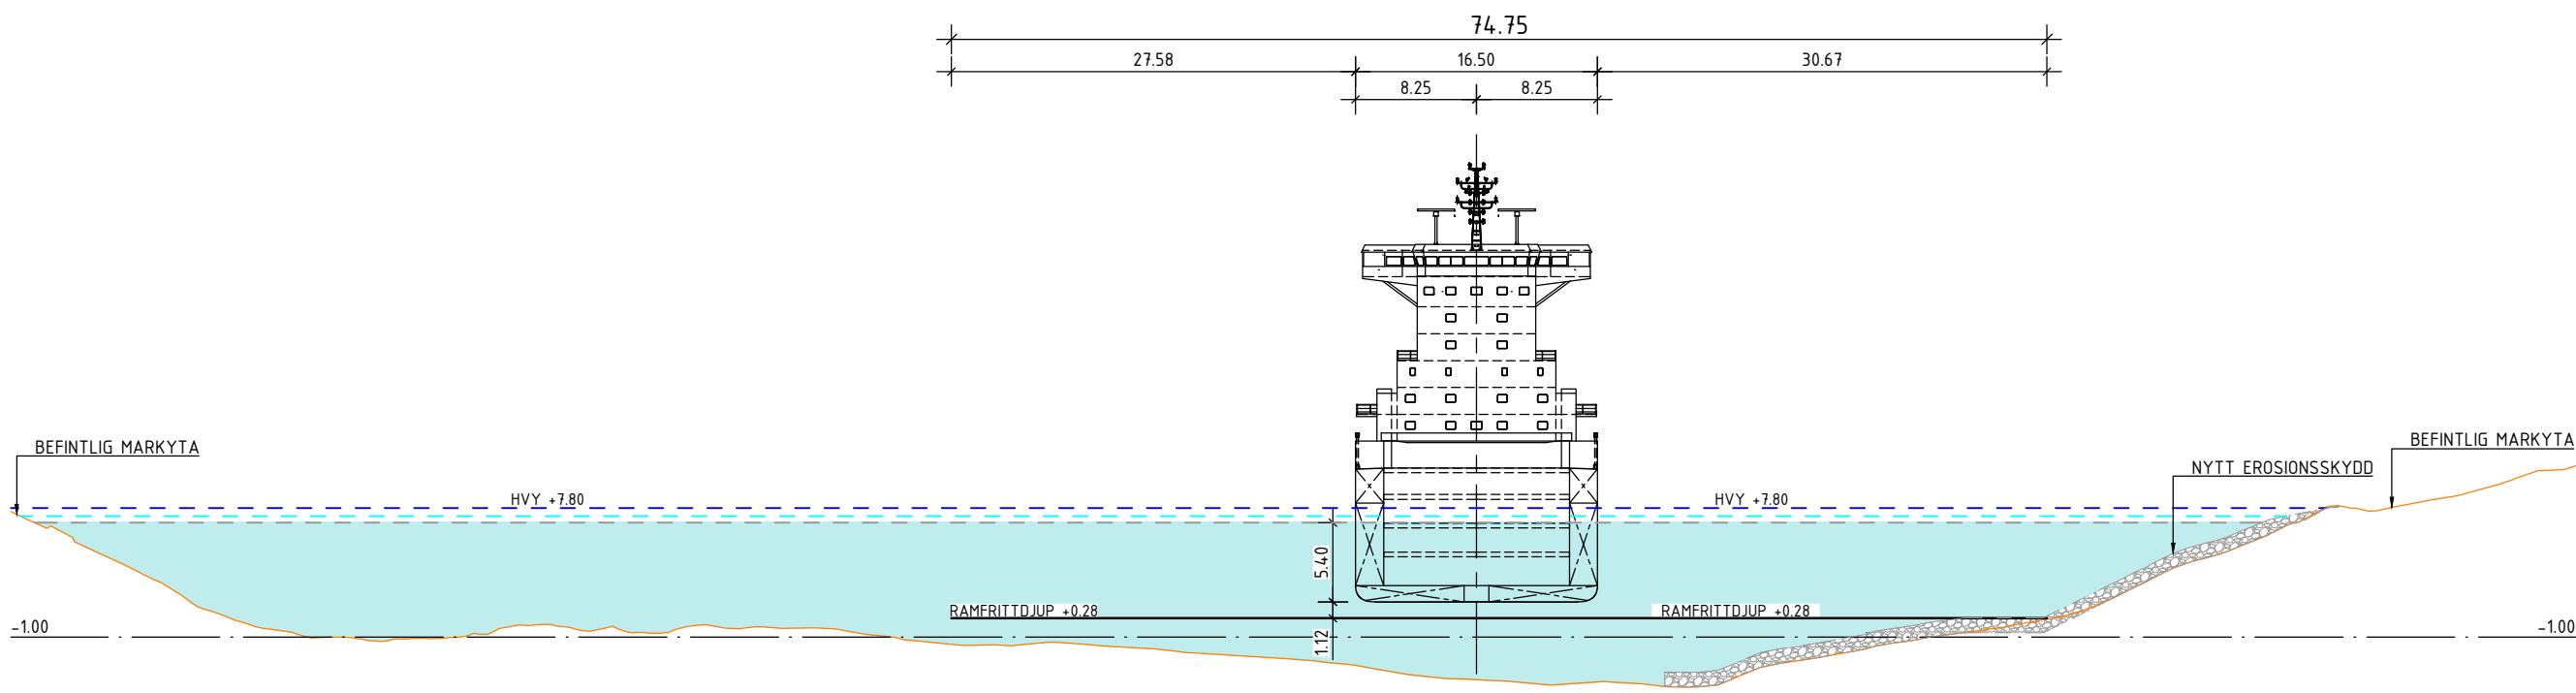

SEKTION I-I
1:500
REF. RITNING S.14+TK.C.V00-VEE.R.101

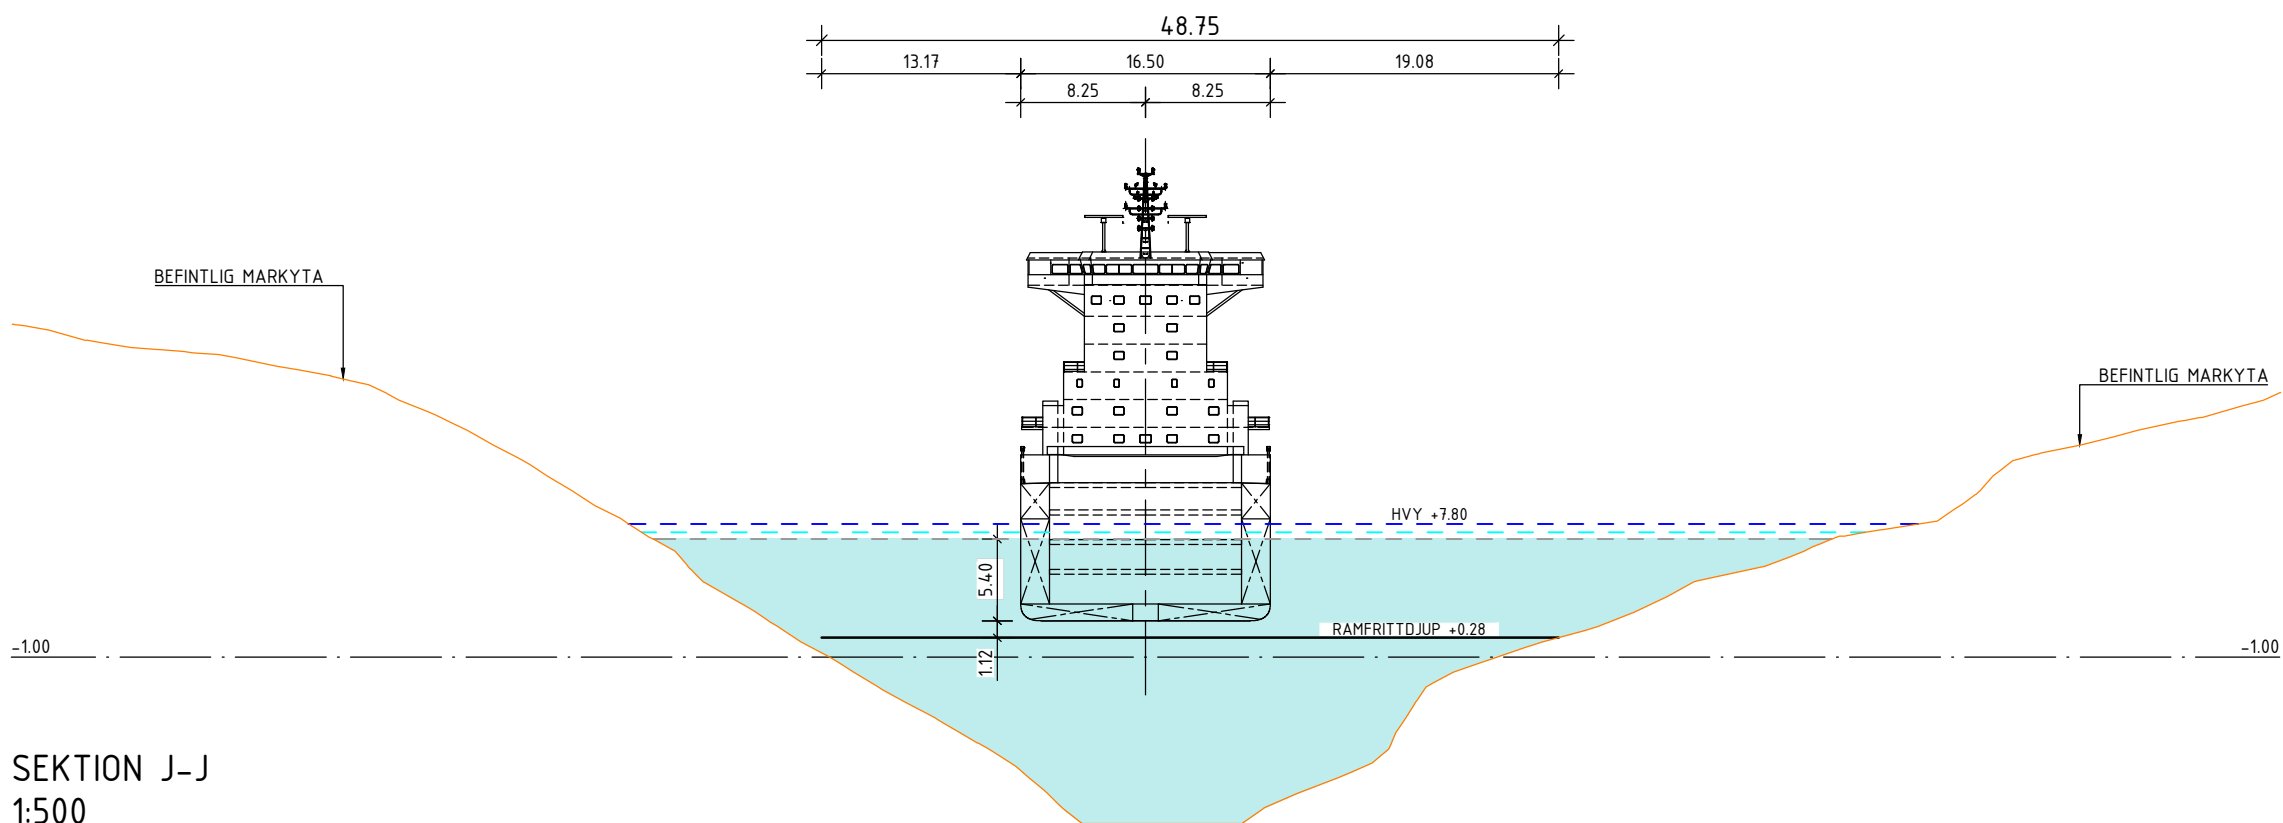

SEKTION J-J
1:500
REF. RITNING S.14+TK.C.V00-VEE.R.101

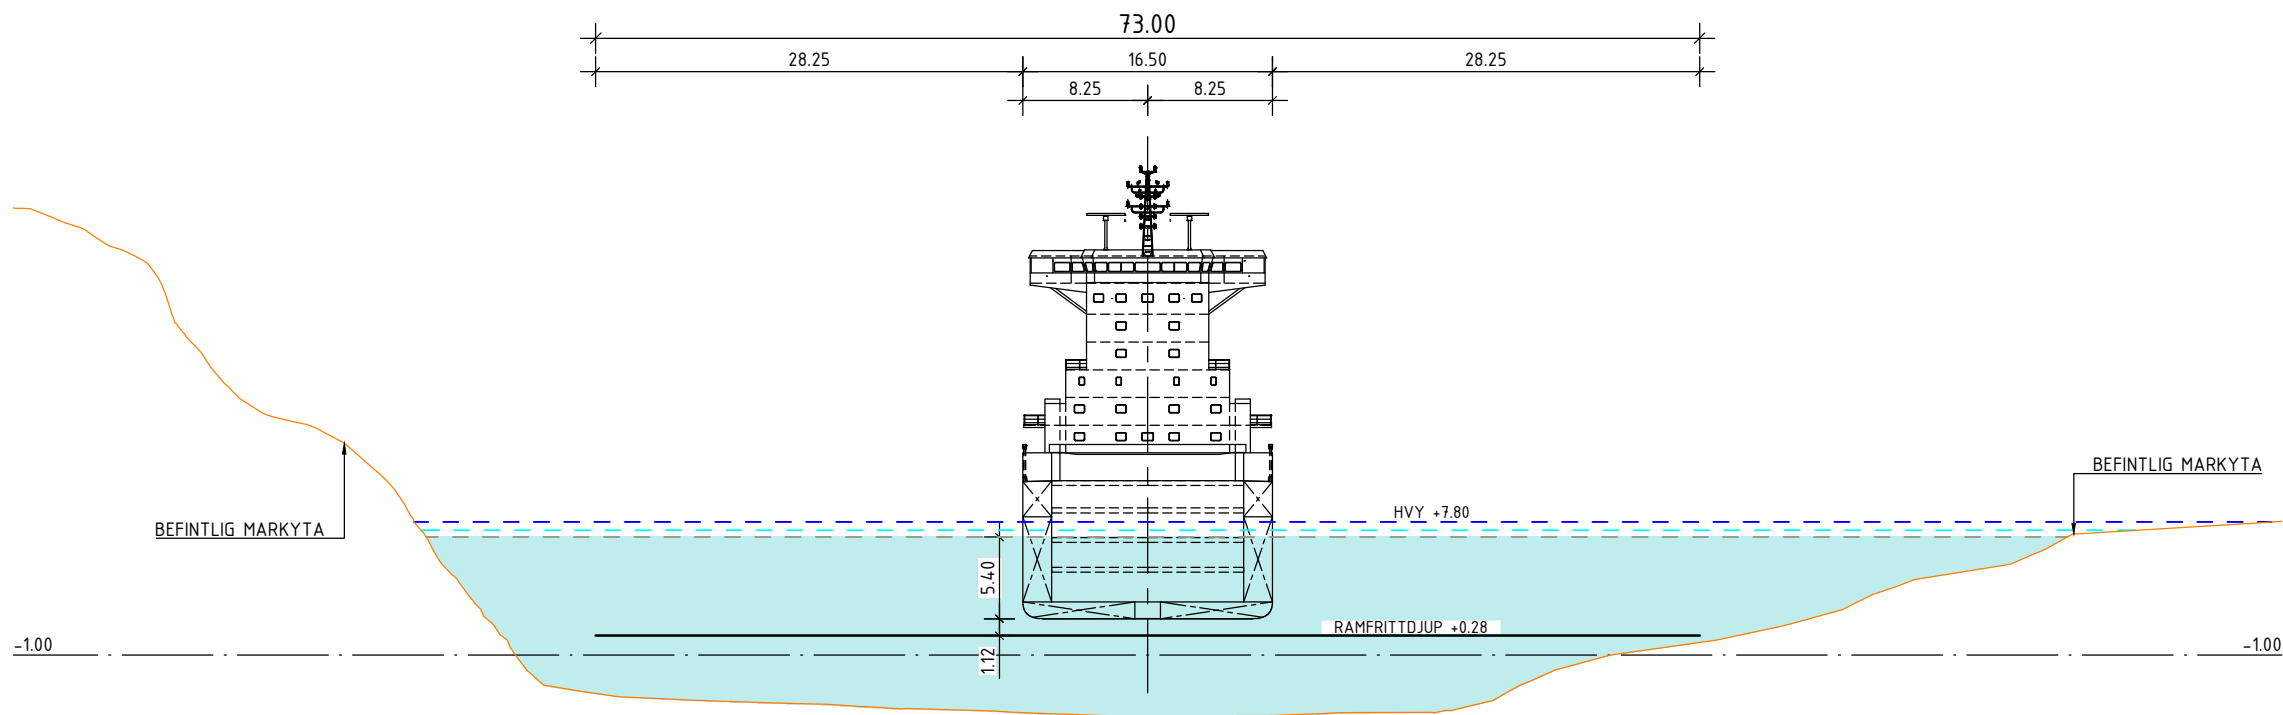

SEKTION K-K
1:500
REF. RITNING S.14+TK.C.V00-VEE.R.101

NOTERING


DIMENSIONER I METER, OM INGET ANNAT ANGES.
HÖJDER I METER I RH 2000.
VINKLAR I 360-GRADERSYSTEM.
KOORDINATER I METER TILL SWEREF 99 12 00 (EPSG 3007).
FARLEDSGRÄNSER MED NAUTISKT GARANTERAT DJUP PÅ MINST +0.28 M NEDSTRÖMS
SLUTLIG PLACERING OCH UTFORMNING AV SJÖMÄRKEN KOMMER BESLUTAS
AV TRAFIKVERKET/SJÖFARTSVERKET.

FÖRKLARINGAR

- FARLEDENS CENTRUMLINJE
- JORDARBETE LINJE
- HVY NEDSTRÖMS: +7.80
- NVY NEDSTRÖMS: +7.25
- LVY NEDSTRÖMS: +6.80
- BEFINTLIG MARKYTA
- BEFINTLIGT BERG
- NYTT EROSIONSSKYDD
- BERGSCHAKT/MUDDRING
- FYLLNING
- FARLEDSMARKERING

REFERENSRITNING

S.14+TK.C.V00-VEE.R.101 ÖVERSIKTSRITNING GÖTA ÄLV FARLEDENS CENTRUMLINJE TVÄRSNITT FARLED
S.14+TK.C.V00-VEE.R.201 TVÄRSNITT FARLED TROLLHÄTTAN TILL LILLA EDET TVÄRSNITT A-A / F-F

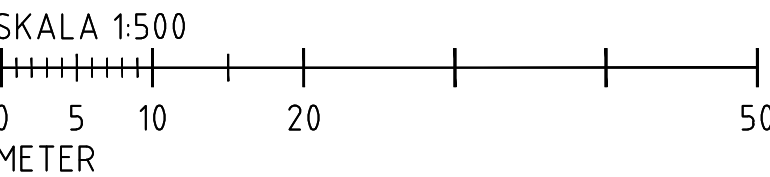

REV	ANT	ÄNDRINGEN AVSER	GODK	DATUM	VV DATUM	VV DIARIENUMMER
PROGRAMHANDLING						
			SLUSSAR I TROLLHÄTTE KANAL TROLLHÄTTAN C TROLLHÄTTAN TILL LILLA EDET V00 GEMENSAMT FARLED			
			TVÄRSNITT FARLED TROLLHÄTTAN TILL LILLA EDET TVÄRSNITT G-G / K-K			
WSP SVERIGE AB 412 50 GÖTEBORG			+46 10 722 5000 www.wsp.com			
UPPDRAGSAKANSVARIG H. JONSSON			UPPDRAGENUMMER 10362423			
KONSTR H.A. DE JONGH			SEKTION			
GRANSK GÖTEBORG			KONSTRUKTIONSR A1			
OBJEKT NR R. BILE			SKALA 1:500			
			RITNINGSR S.14+TK.C.V00-VEE.R.202			
			OBJEKT NR XVA300			
			REV			