


SEKTION A-A
1:500
REF. RITNING S.14+TK.K.V00-VEE.R.101

SEKTION E-E
1:500
REF. RITNING S.14+TK.K.V00-VEE.R.101


SEKTION I-I
1:500
REF. RITNING S.14+TK.K.V00-VEE.R.101

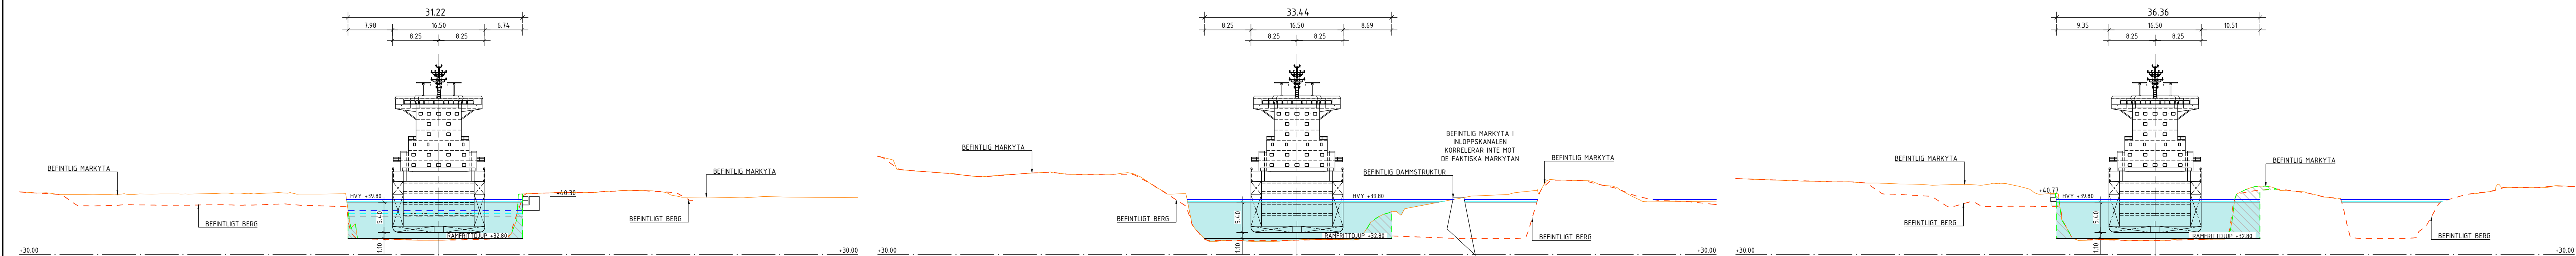

SEKTION B-B
1:500
REF. RITNING S.14+TK.K.V00-VEE.R.101

SEKTION F-F
1:500
REF. RITNING S.14+TK.K.V00-VEE.R.101


SEKTION J-J
1:500
REF. RITNING S.14+TK.K.V00-VEE.R.101

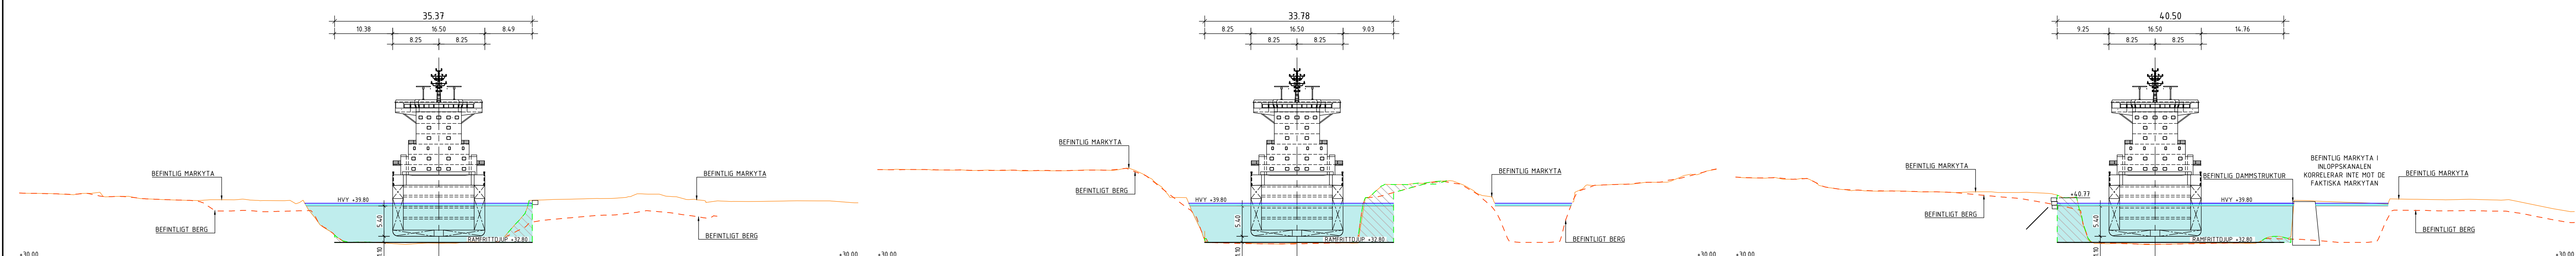

SEKTION C-C
1:500
REF. RITNING S.14+TK.K.V00-VEE.R.101

SEKTION G-G
1:500
REF. RITNING S.14+TK.K.V00-VEE.R.101

SEKTION K-K
1:500
REF. RITNING S.14+TK.K.V00-VEE.R.101

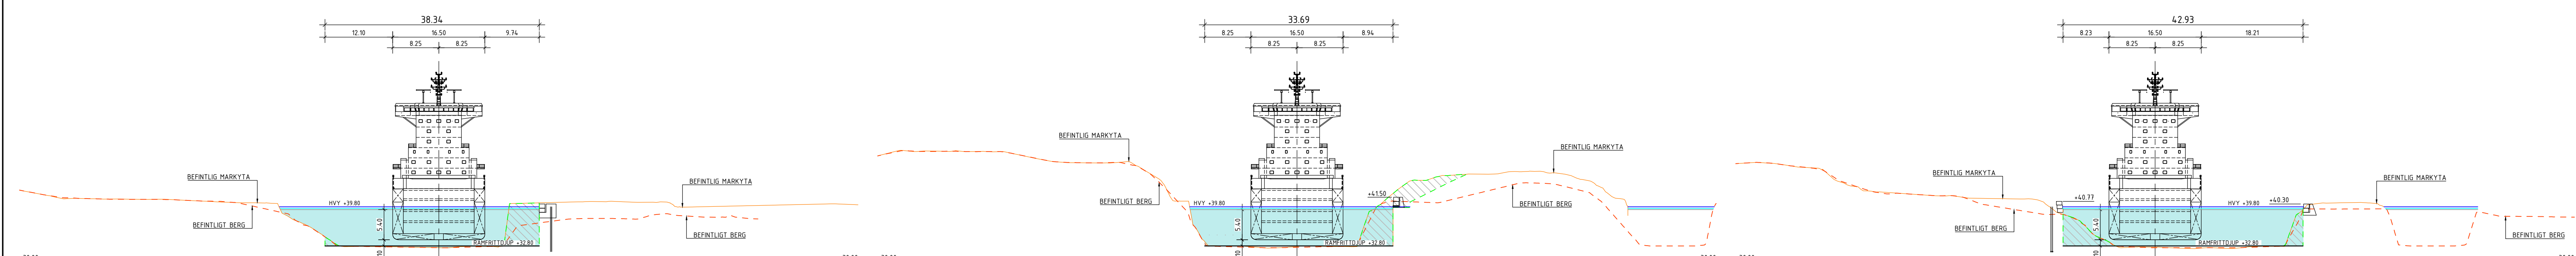

SEKTION D-D
1:500
REF. RITNING S.14+TK.K.V00-VEE.R.101


SEKTION H-H
1:500
REF. RITNING S.14+TK.K.V00-VEE.R.101

SEKTION L-L
1:500
REF. RITNING S.14+TK.K.V00-VEE.R.101

NOTERING
DIMENSIONER I METER, OM INGET ANNAT ANGES.
HÖJDER I METER I RH 2000.
VINKLAR I 360-GRADERSSYSTEM.
KOORDINATER I METER TILL SWEREF 99 12 00 (EPSG 3007).
FARLEDGRÄNSER MED NAUTISKT GARANTERAT DJUP PÅ MINST +32.80 M UPPSTRÖMS.
SLUTLIG PLACERING OCH UTFORMNING AV SJÖMARKEN KOMMER BESLUTAS
AV TRAFIKVERKET/SJÖFARTSVERKET.
DATA FÖR INLOPPSKANALEN ÄR OFULLSTÄNDIG.

- FÖRKLARINGAR**
- — — — — FARLEDENS CENTRUMLINJE
 - - - - - JORDARBETE LINJE
 - HVY UPPSTRÖMS: +39.80
 - HVY UPPSTRÖMS: +39.50
 - LHV UPPSTRÖMS: +39.30
 - BEFINTLIG MARKYTA
 - - - - - BEFINTLIGT BERG
 - BERGSCHAKT

REFERENSRTNING
S.14+TK.K.V00-VEE.R.101 ÖVERSIKTSRTNING BERGKANALEN FARLEDENS CENTRUMLINJE TVÄRSNITT FARLED
S.14+TK.K.V00-VEE.R.202 TVÄRSNITT BERGKANALEN OCH ÅKERS SJÖ TVÄRSNITT M-M / T-T

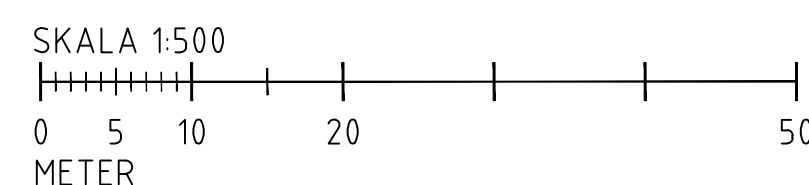

REV	ANT	ÄNDRINGEN AVSER	GGDK	DATUM	VV DATUM	VV DIARIENUMMER
PROGRAMHANDLING						
			SLUSSAR I TROLLHÄTTE KANAL TROLLHÄTTAN K BERGKANALEN V00 GEMENSAMT FARLED			
			TVÄRSNITT BERGKANALEN OCH ÅKERS SJÖ TVÄRSNITT A-A / L-L			
WSP SVERIGE AB 412 50 GÖTEBORG			SEKTION			
UPPDRAGSANSVARIG H. JONSSON			UPPDRAGSNUMMER 10362423		FÖRPROJ. SKALA A1F 1:500	
OBJEKT H.A. DE JONGH GÖTEBORG R. BILE			UPPDRAGSNUMMER D.DONKERS 2025-10-09		OBJEKT NR XVA300	
					RITNING NR S.14+TK.K.V00-VEE.R.201	
					REV	