



SEKTION M-M
1:500
REF. RITNING S.14+TK.K.V00-VEE.R.101

SEKTION Q-Q
1:500
REF. RITNING S.14+TK.K.V00-VEE.R.101

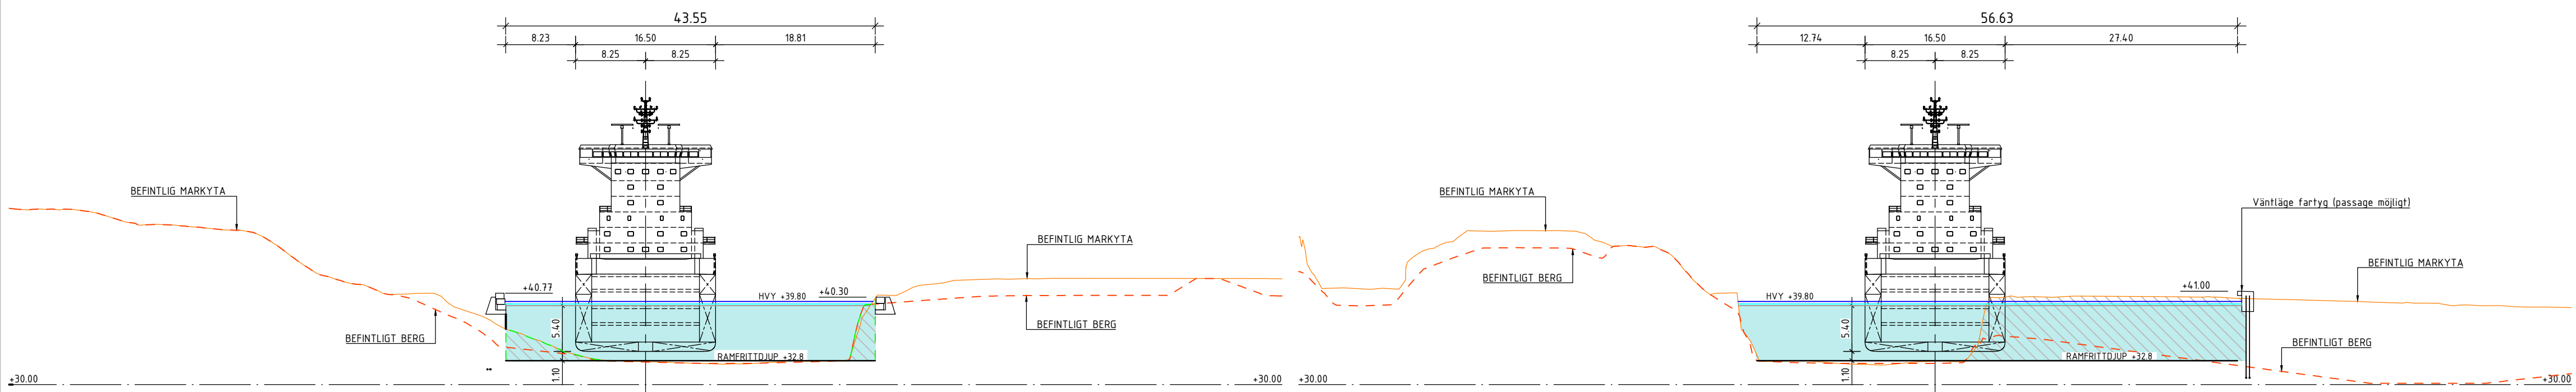


SEKTION N-N
1:500
REF. RITNING S.14+TK.K.V00-VEE.R.101

SEKTION R-R
1:500
REF. RITNING S.14+TK.K.V00-VEE.R.101

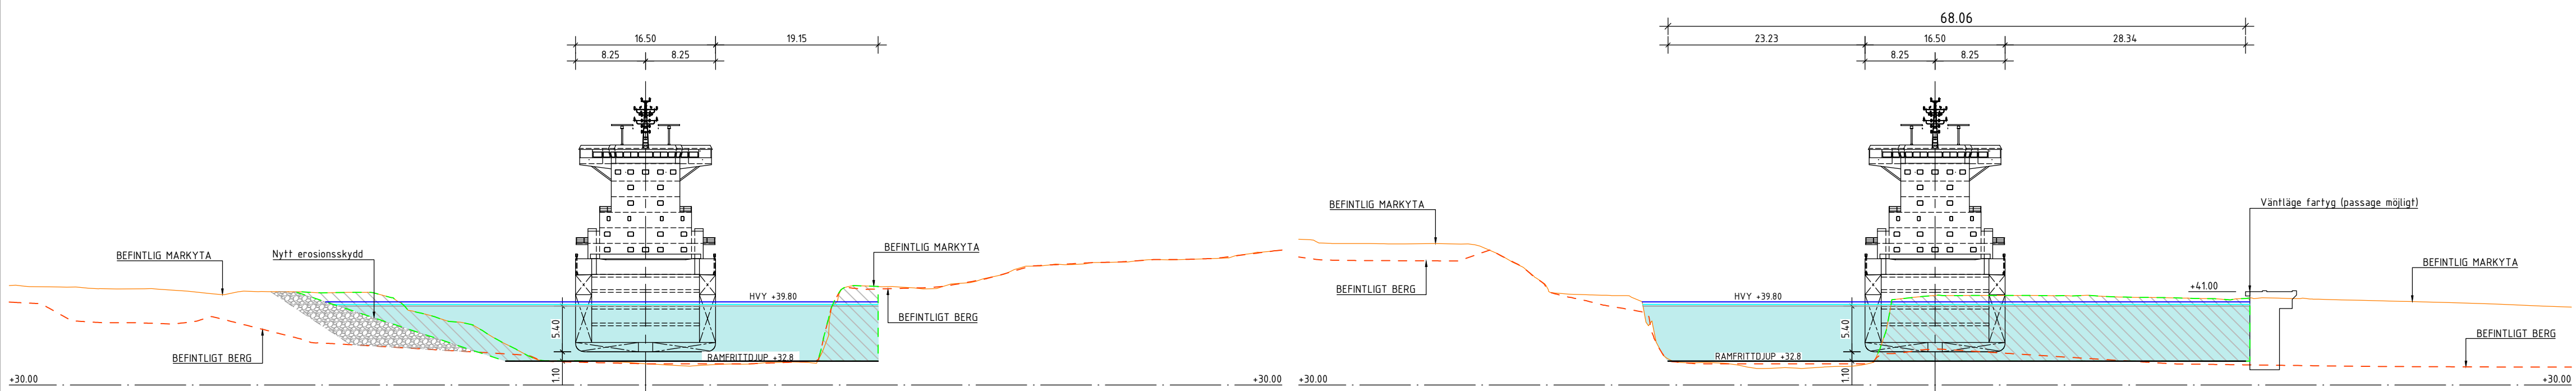

SEKTION O-O
1:500
REF. RITNING S.14+TK.K.V00-VEE.R.101

SEKTION S-S
1:500
REF. RITNING S.14+TK.K.V00-VEE.R.101

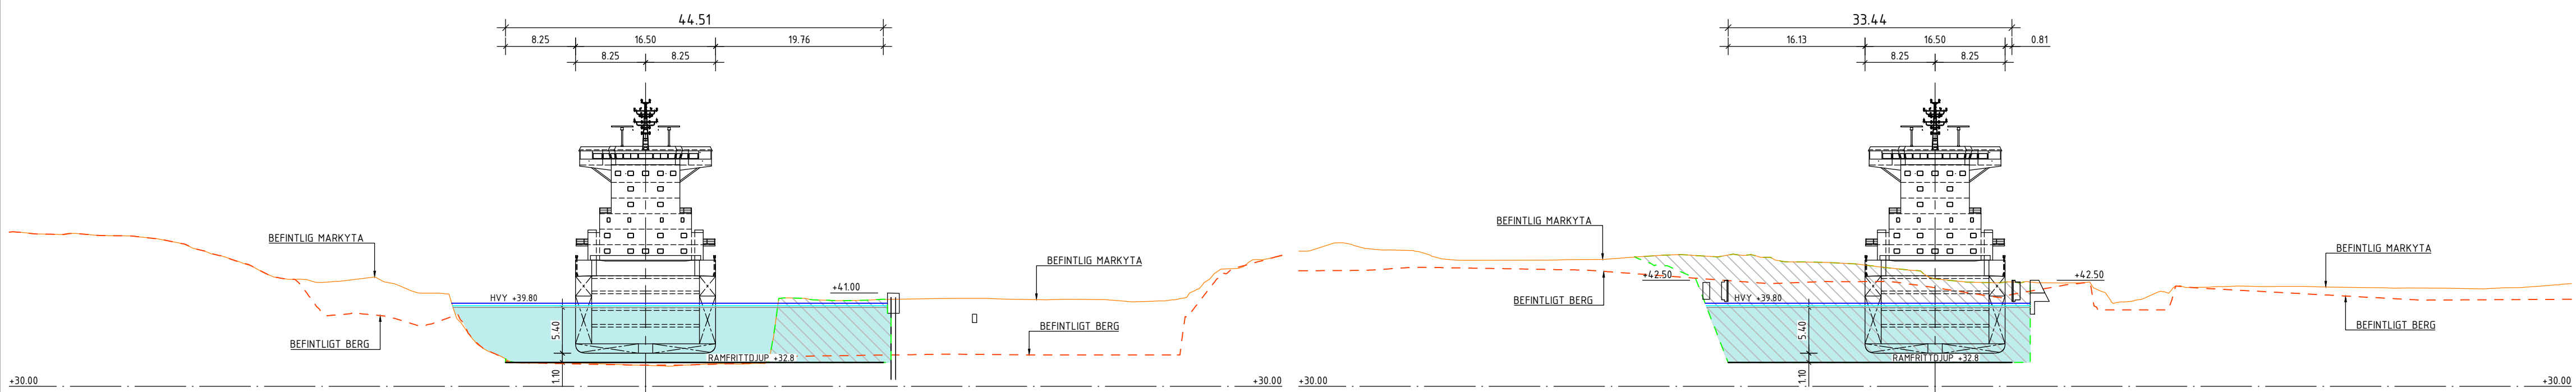


SEKTION P-P
1:500
REF. RITNING S.14+TK.K.V00-VEE.R.101

SEKTION T-T
1:500
REF. RITNING S.14+TK.K.V00-VEE.R.101

NOTERING
DIMENSIONER I METER, OM INGET ANNAT ANGES.
HÖJDER I METER I RH 2000.
VINKLAR I 360-GRADERSSYSTEM.
KOORDINATER I METER TILL SWEREF 99 12 00 (EPSG 3007).
FARLEDSGRÄNSER MED NAUTISKT GARANTERAT DJUP PÅ MINST +32,80 M UPPSTRÖMS.
SLUTLIG PLACERING OCH UTFORMNING AV SJÖMÄRKEN KOMMER BESLUTAS
AV TRAFIKVERKET/SJÖFARTSVERKET.

- FÖRKLARINGAR**
- — — FARLEDENS CENTRUMLINJE
 - - - JORDARBETE LINJE
 - HVY UPPSTRÖMS: +39,80
 - NVY UPPSTRÖMS: +39,50
 - LVY UPPSTRÖMS: +39,30
 - BEFINTLIG MARKYTA
 - - - BEFINTLIGT BERG
 - NYTT EROSIONSSKYDD
 - BERGSCHAKT
 - FARLEDSMARKERING

REFERENSRTITNING
S.14+TK.K.V00-VEE.R.101 ÖVERSIKTSRITNING BERGKANALEN FARLEDENS CENTRUMLINJE TVÄRSNITT FARLED
S.14+TK.K.V00-VEE.R.201 TVÄRSNITT BERGKANALEN OCH ÅKERS SJÖ TVÄRSNITT A-A / L-L

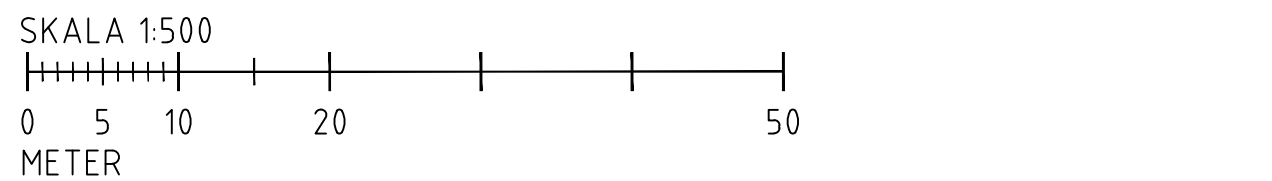

REV	ANT	ÄNDRINGEN AVSER	GODK	DATUM	VV DATUM	VV DIARENUMMER
PROGRAMHANDLING						
			SLUSSAR I TROLLHÄTTE KANAL TROLLHÄTTAN K BERGKANALEN V00 GEMENSAMT FARLED			
			TVÄRSNITT BERGKANALEN OCH ÅKERS SJÖ TVÄRSNITT M-M / T-T			
WSP SVERIGE AB 412 50 GÖTEBORG			SEKTION			
UPPDRAGSANSVARIG H. JONSSON			UPPDRAGSNUMMER 10362423		FORMAT A1F	
KONSTR H.A. DE JONGH			GRANSK D.DONKERS		SKALA 1:500	
GÖTEBORG R. BILE			OBJEKT NR XVA300		RITNINGSNR S.14+TK.K.V00-VEE.R.202	
					REV	